


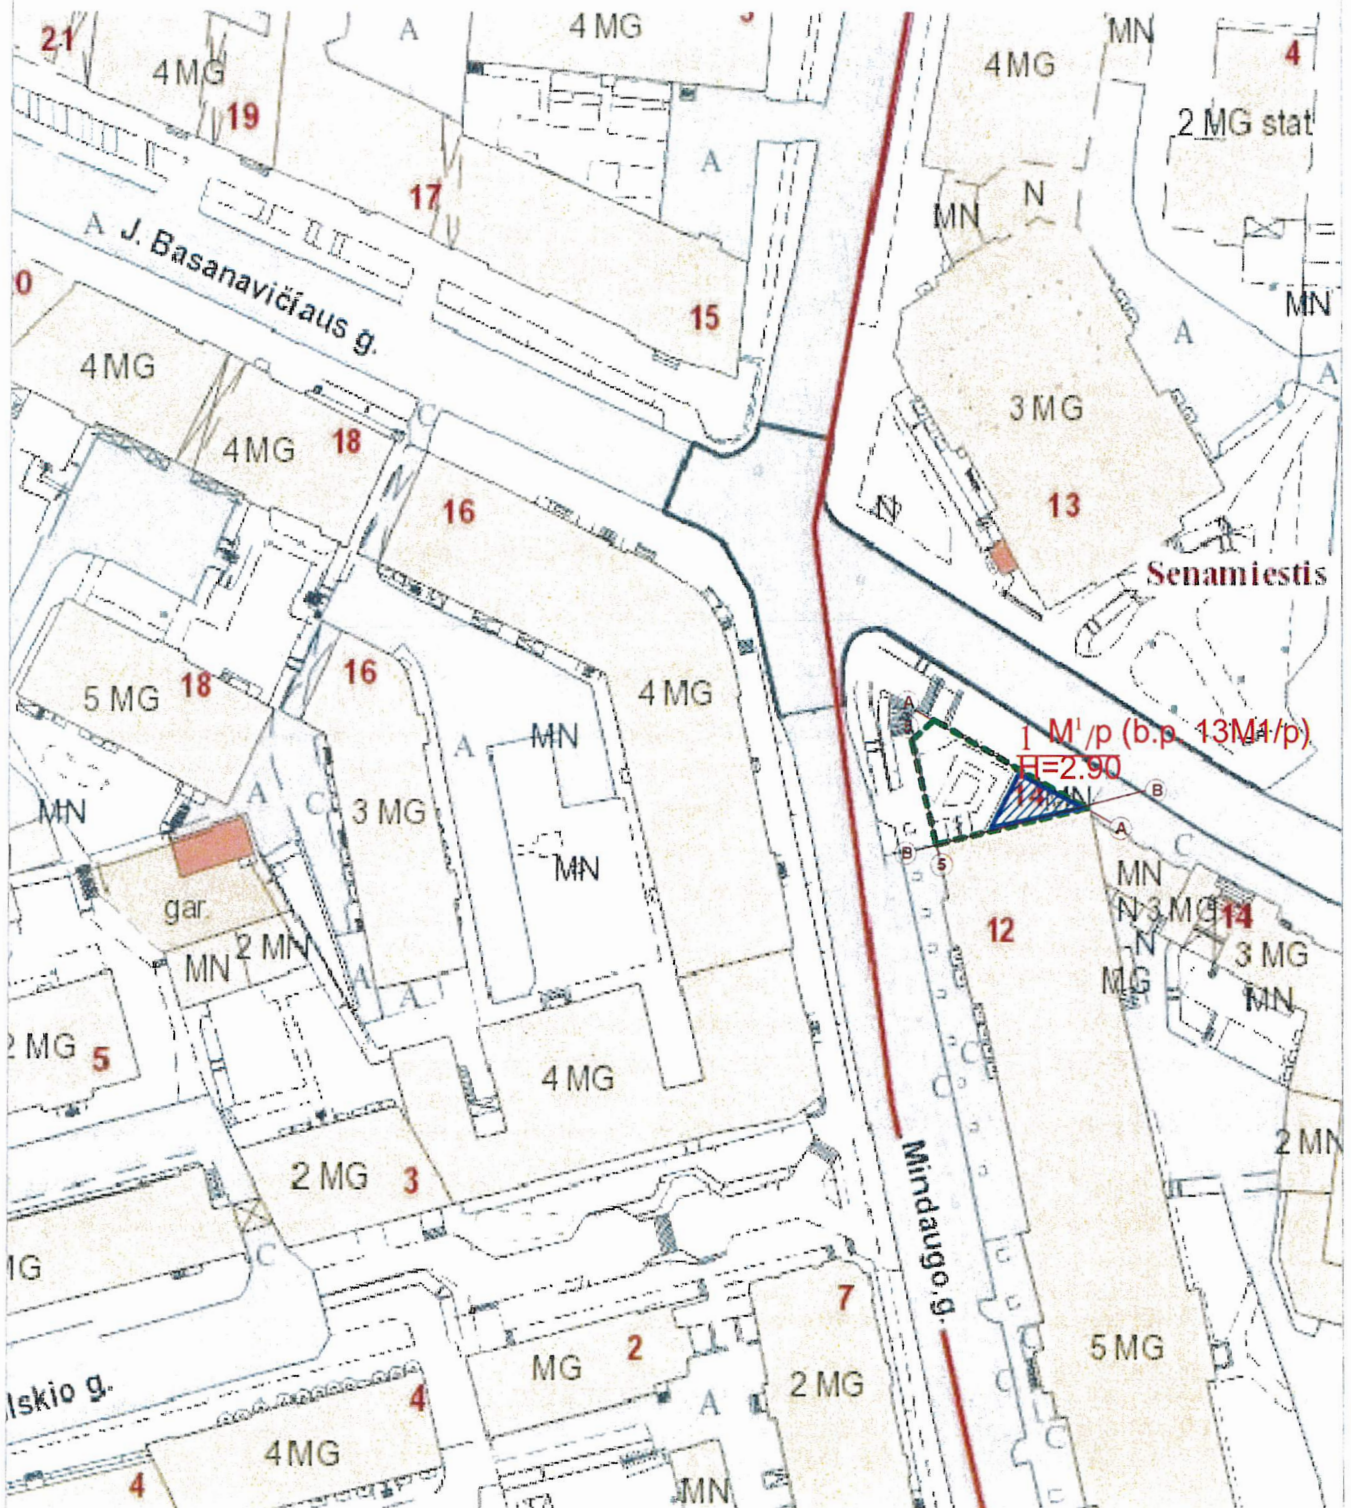

SITUACIJOS SCHEMA, M 1:1000



SUTARTINIAI ŽYMĖJIMAI:

-  Žemės sklypo ribos
-  Pastatas - kavinė (un. nr. 28011)

KVAL. DOK. NR.		UAB „SENAMIESČIO PROJEKTAI“			STATINIO PROJEKTO PAVADINIMAS			
					Pastato - kavinės J. Basanavičiaus g. 14A, Vilniuje, tvarkybos darbų ir rekonstravimo projektiniai pasiūlymai			
A1132/3880	PV	R. Buitkus		2018 04	STATINIO PAVADINIMAS			
	Arch.	D. Kazakevičienė		2018 04	Kavinė			
					DOKUMENTO PAVADINIMAS			LAIDA
					Situacijos schema, M 1:1000			0
KALBOS TRUMP.	STATYTOJAS / UŽSAKOVAS				DOKUMENTO ŽYMUO			LAPAS
LT	UAB „Dobilo daigas“				SP-217-0099-18-PP-SA-01			LAPŲ
							1	1

# TOPOGRAFINIS PLANAS M 1:500

131 - C - 14

131 - C - 15


Topografavimo darbu teritorijos išdėstymo schema

76/32 - 0289

151 - A - 2

151 - A - 3

76/32 - 0309

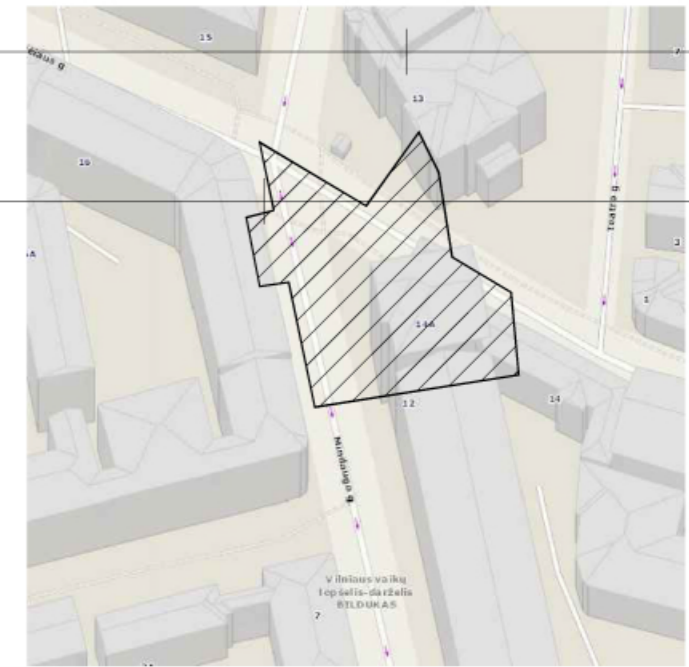

UAB „Vilniaus vaivai“  
 UAB „Skaidula“  
 Neringa Verbauskienė

Topografinės nuotraukos pagrindu ruošiami Teritorijų planavimo ir projektavimo dokumentai ir jų sprendiniai turi būti suderinti papildomai su UAB „Skaidula“ (Naujarduko g. 68B, LT-03203 Vilnius)

Esamos požeminės komunikacijos sutikslintos:

Eil. Nr.	Įstaigos pavad.	V. Pavardė	Parašas	Data	Pastabos
1	Vilniaus m. MPD	L. Biliūnaitis	[Signature]	2018.03.29	
2	AB "Energijos skirstymo operatorius"	L. Sausys	[Signature]	2018.03.22	
3	Telia Lietuva, AB	D. Vrublevičius	[Signature]	2018.03.23	
4	UAB "Vilniaus gatvių apšviet. elektros tinklai"	A. Antonovskis	[Signature]	2018.03.22	
5	AB "Vilniaus šilumos tinklai"	M. Valantūnaitis	[Signature]	2018.03.21	
6	UAB "VVT"	R. Radvickas	[Signature]	2018.03.23	
7	LITGRID AB	R. V. Šešys	[Signature]	2018.03.22	
8	UAB "Skaidula"	P. Jelskis	[Signature]	2018.03.21	

Užsakovas: UAB "DOBILŲ DAIGAS"  
 Objektas: Kontaktinio tinklo atramos iškėlimas iš žemės sklypo J. Basanavičiaus g. 14A, Vilniuje.  
 Lapo Nr./ Lapų skaičius: /1

OBJKTAS	58748	Adresas: J. Basanavičiaus g. 14A, Vilnius, Vilniaus m. sav.
COORDINACIJŲ SISTEMA:	LKS-94	AUKŠČIŲ SISTEMA: LAS 07
GEODEZININKAS	Kvalifikacijos pažymėjimas Nr. 16KY	
	VARDAS IR PAVARDĖ	DATA
	S. M.	2017.03.21




SUTARTINIAI ŽYMĖJIMAI:

- Stogo riba
- Pavėsinės-paviljono ribos
- Terasos plotas
- Laiptai/ Laiptinės-paviljonoplotas
- Ventilacijos kanalai
- Projektuojami švieslangiai


- Sutartiniai žymėjimai
- topografinės riba,
  - geodeziškai pamatuoto sklypo riba,
  - gatvės raudonos linijos.

KVAL. DOK. NR.	UAB „SENAMIESČIO PROJEKTAI“	STATINIO PROJEKTO PAVADINIMAS	Pastato - kavinės J. Basanavičiaus g. 14A, Vilniuje, tvarkybos darbų ir rekonstravimo projektiniai pasiūlymai
A1132/3880	PV R. Buitkus	STATINIO PAVADINIMAS	Kavinė
	Arch. D. Kazakevičienė	DOKUMENTO PAVADINIMAS	Schema ant topo nuotraukos M 1:500
	Arch. S. Balnionis	DOKUMENTO ŽYMUO	SP-217-0099-18-PP-SA-08-02
KALBOS TRUMP.	STATYTOJAS / UŽSAKOVAS	LAPAS	0
LT	UAB „Dobilo daigas“	LAPŲ	1


ŠIAURĖS RYTŲ FASADAS TARP AŠIŲ 1-4, M 1:100

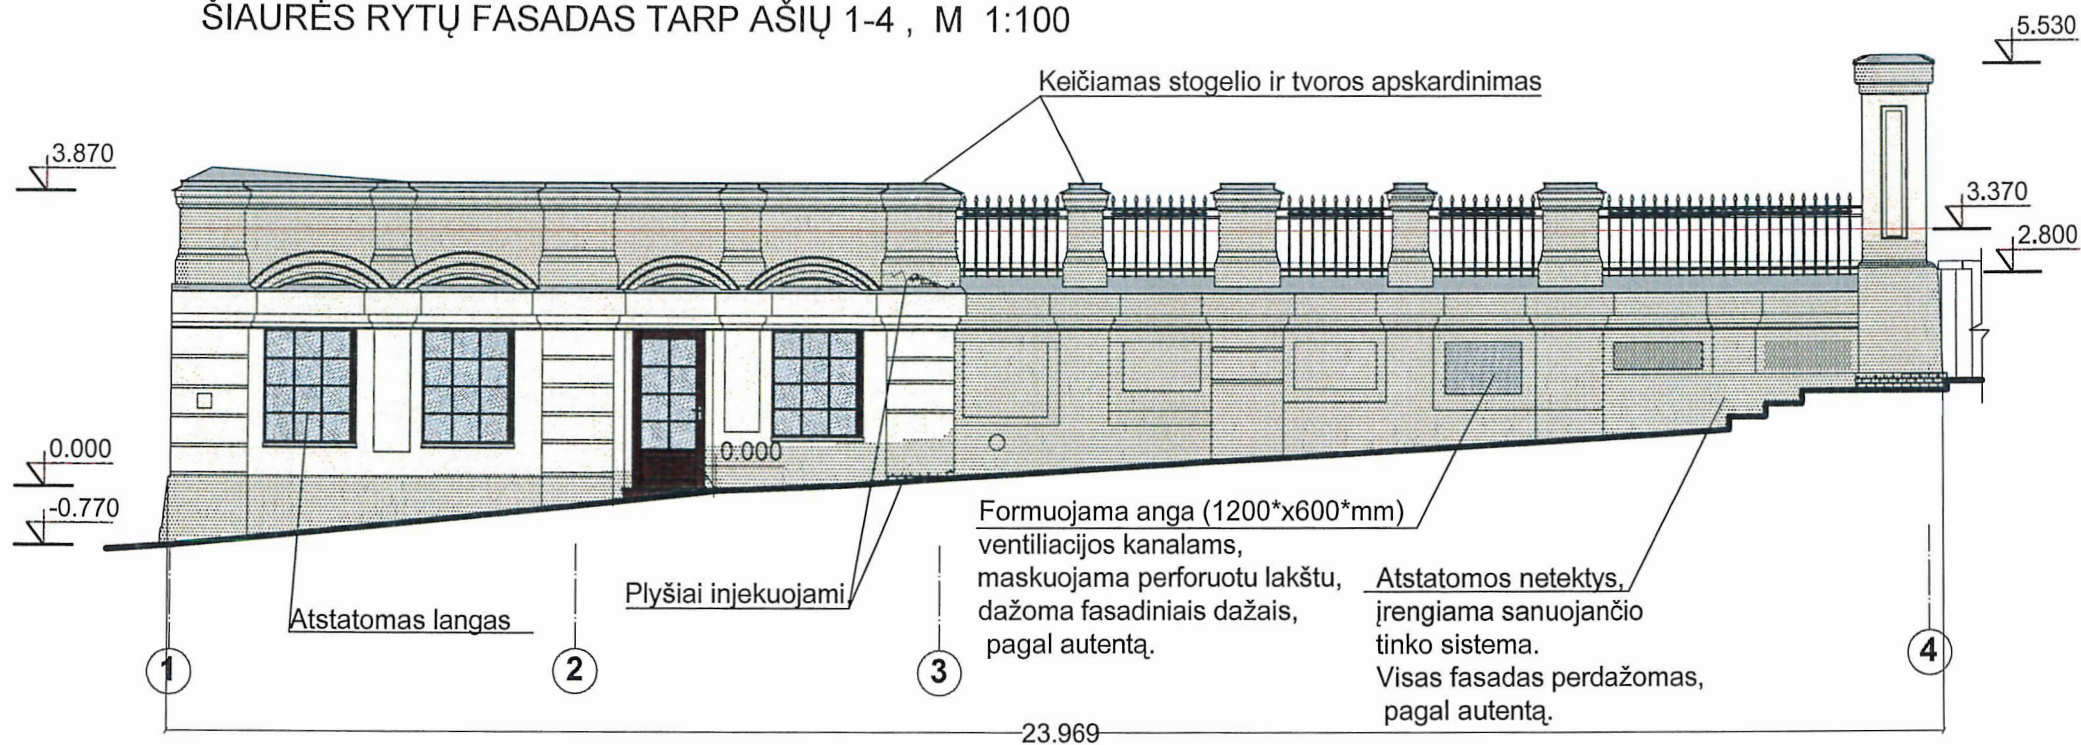

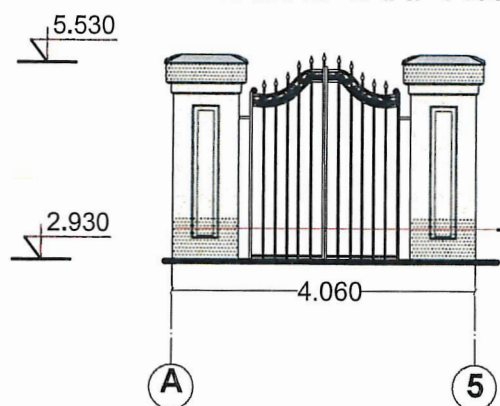



FASADAS TARP AŠIŲ A-5, M 1:100

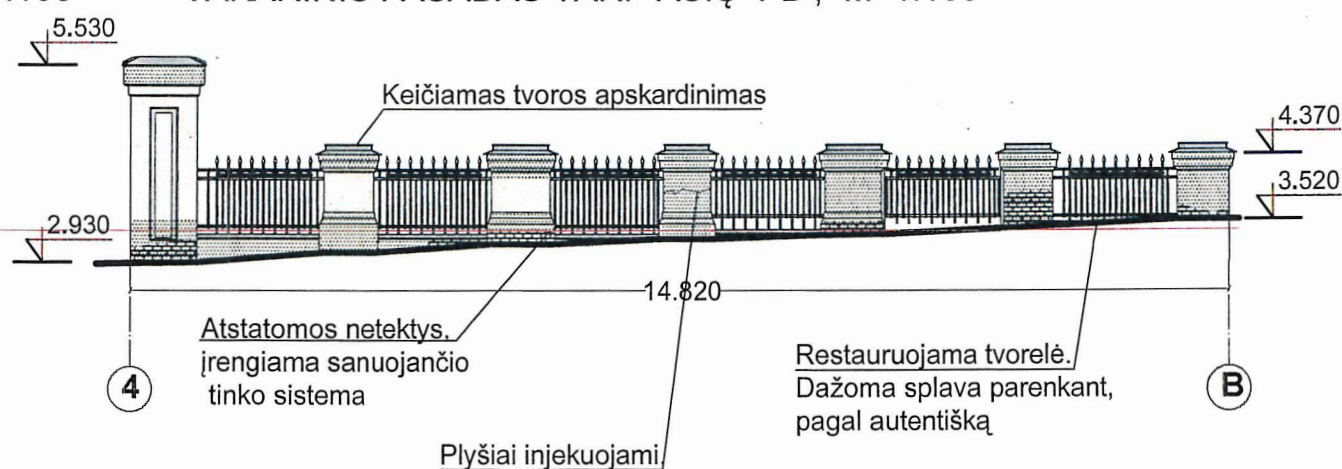

VAKARINIS FASADAS TARP AŠIŲ 4-B, M 1:100

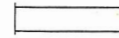


SUTARTINIAI ŽYMĖJIMAI:

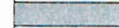-  Fasadas dažomas pagal autentią
-  Įrengiama sanuojančio tinko sistema
-  Atstatomos netektys
-  Keičiamas tvoros apskardinimas

PASTABOS  
1. Matmenis ir altitudes tikslinti vietoje.

±0.000 = Aps. alt. 126.60


KVAL. DOK. NR.	 UAB „SENAMIESČIO PROJEKTAI“			STATINIO PROJEKTO PAVADINIMAS	
				Pastato - kavinės J. Basanavičiaus g. 14A, Vilniuje, tvarkybos darbų ir rekonstravimo projektiniai pasiūlymai	
A1132/3880	PV	R. Buitkus	2018 04	STATINIO PAVADINIMAS	
	Arch.	D. Kazakevičienė	2018 04	Kavinė	
				DOKUMENTO PAVADINIMAS	
				Fasadai tarp ašių „1“-„4“, „A“-„5“ ir „4“-„B“ su darbų žymėjimu, M 1:100	
KALBOS TRUMP.	STATYTOJAS / UŽSAKOVAS			DOKUMENTO ŽYMUO	
LT	UAB „Dobilo daigas“			SP-217-0099-18-PP-SA-04	LAPAS LAPŲ
				1	1

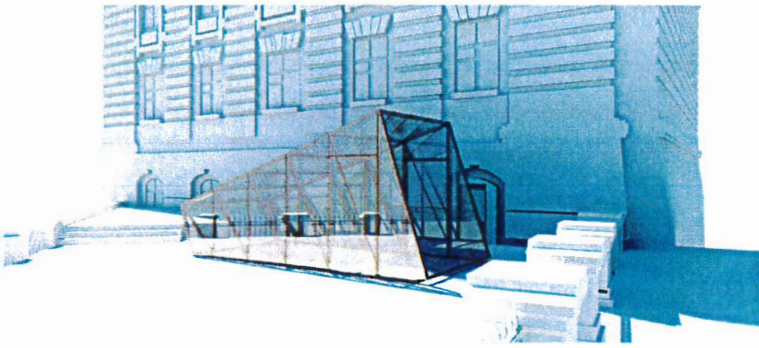

IIA. PATALPŲ EKSPLIKACIJA

NR	PAVADINIMAS	PLOTAS
K-7	LAIPTINĖ PAVĖSINĖ-PAVILJONAS	18,00m <sup>2</sup>
K-8	TERASA	165,00m <sup>2</sup>

BENDRAS ANTRŲ AUKŠTO PLOTAS 183,00m<sup>2</sup>

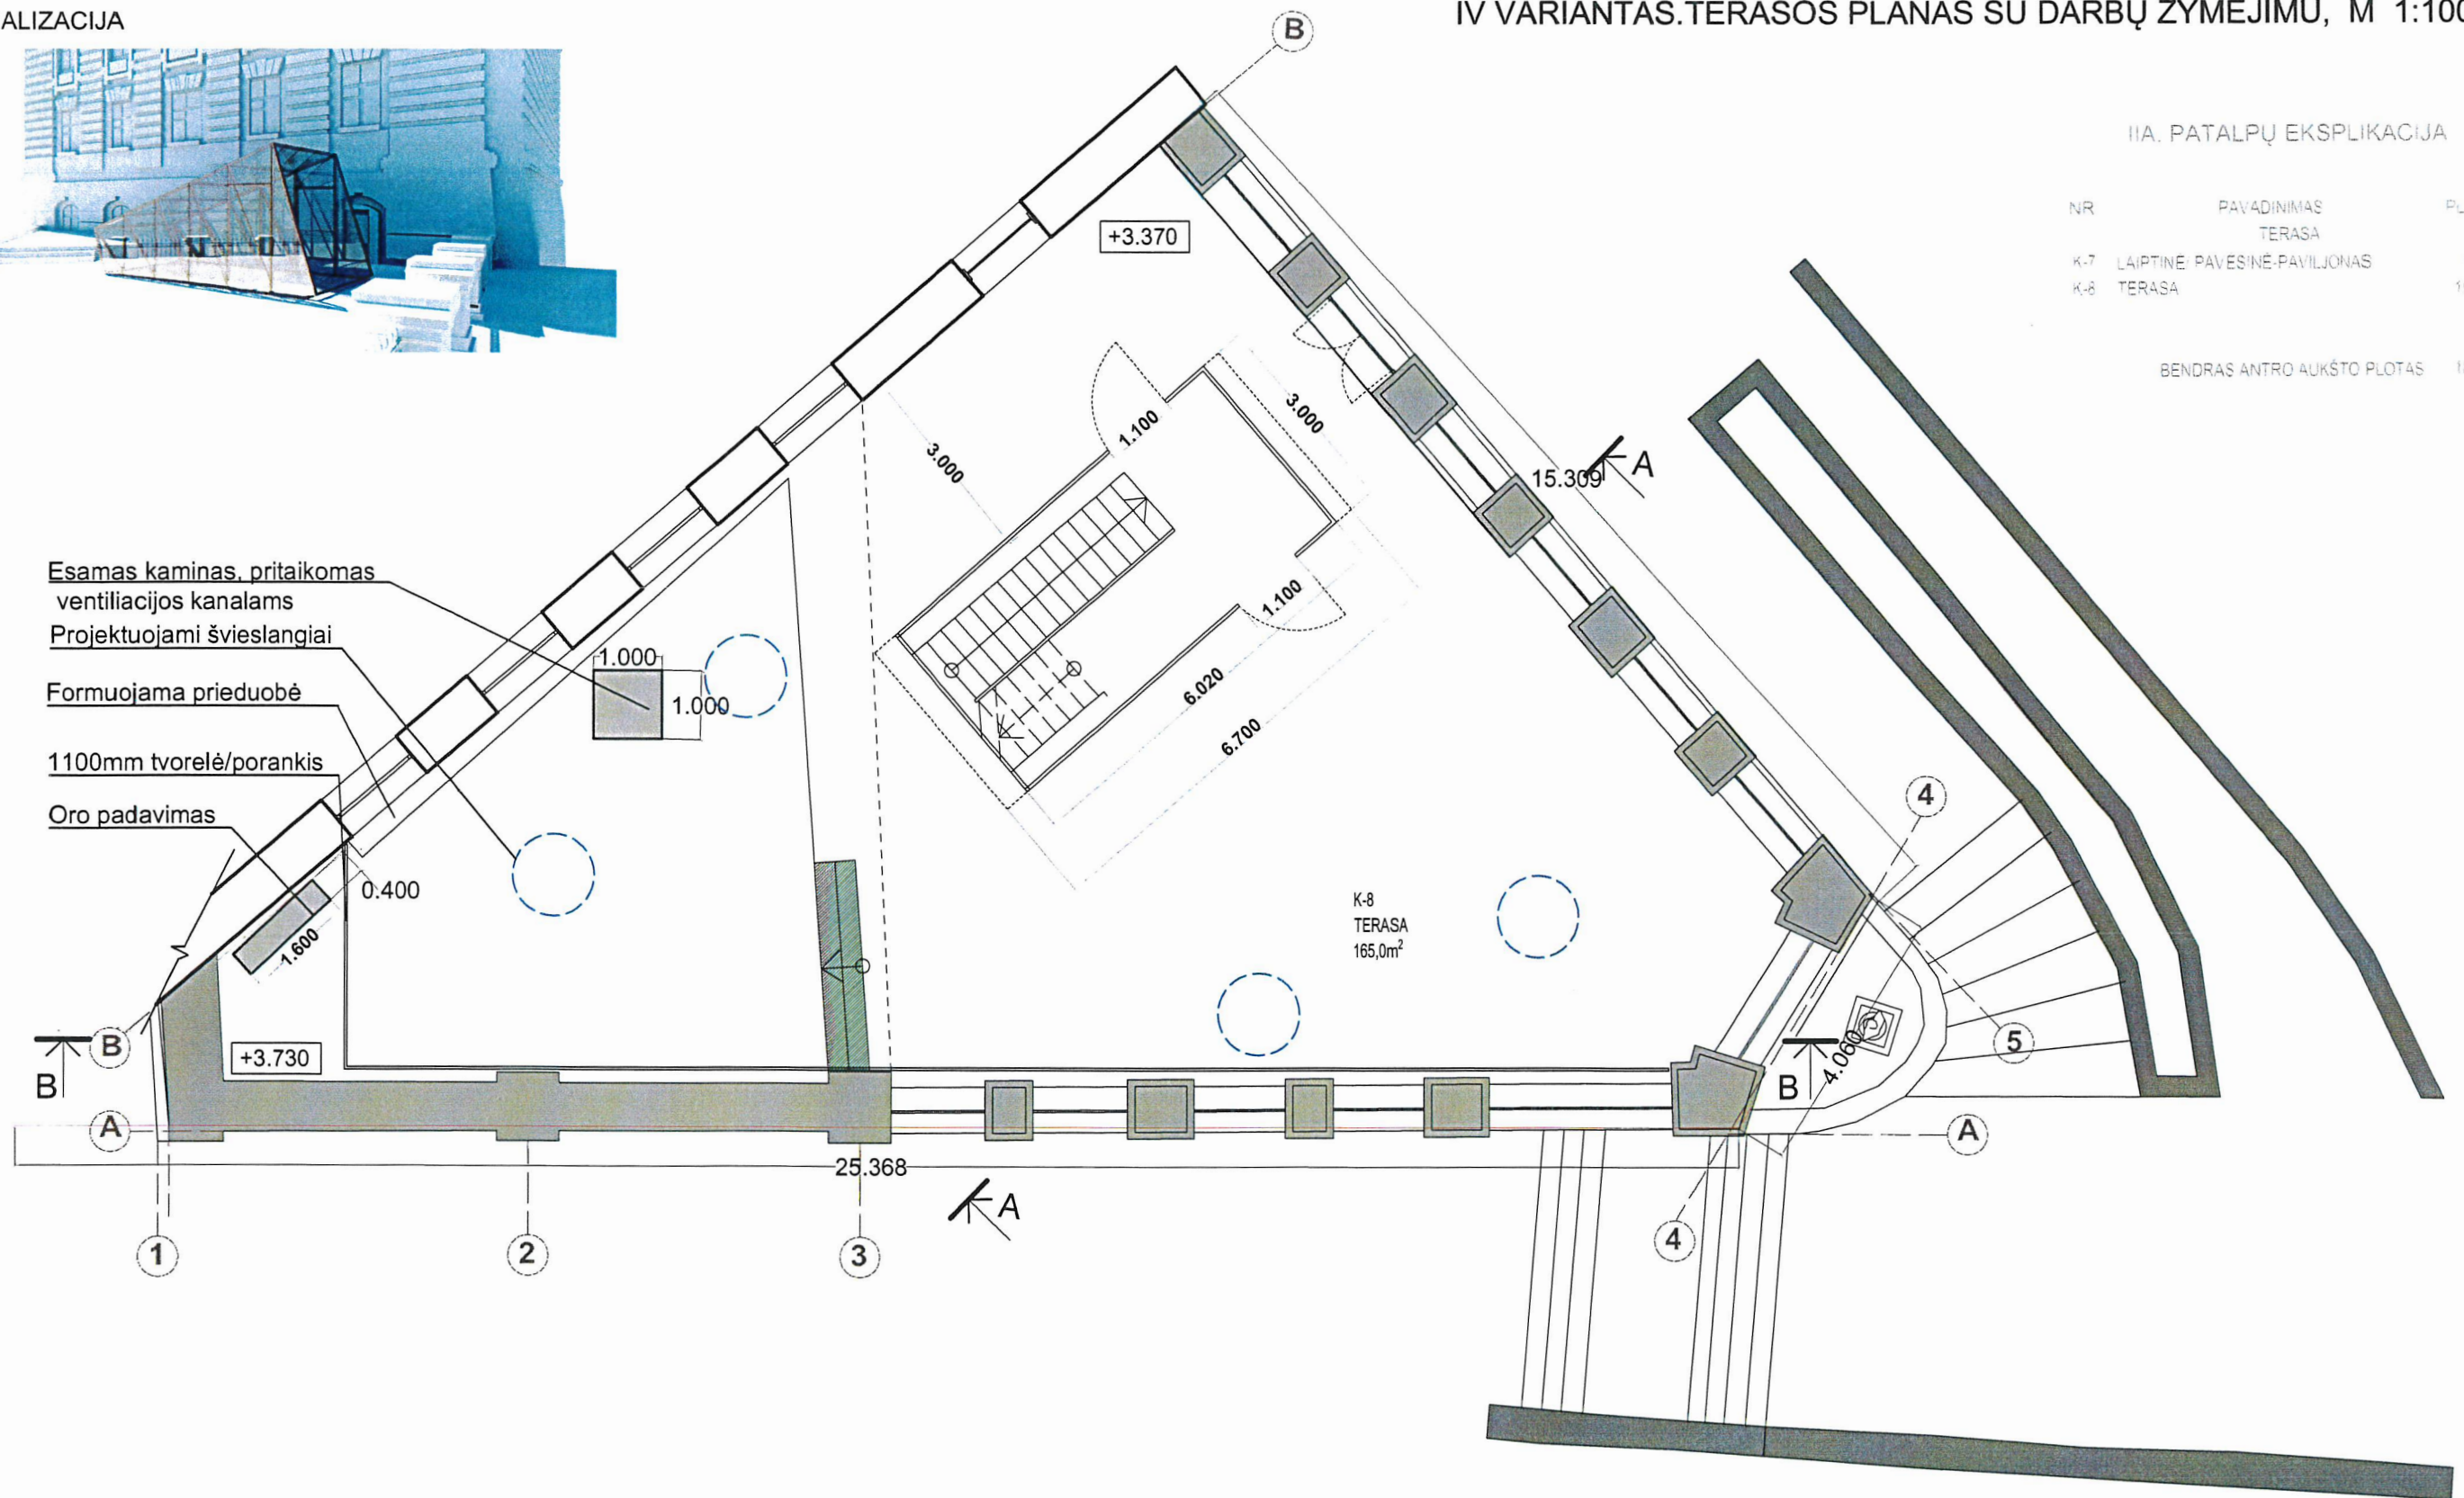

Esamas kaminas, pritaikomas ventilacijos kanalams  
 Projektuojami švieslangiai  
 Formuojama prieduobė  
 1100mm tvorelė/porankis  
 Oro padavimas

SUTARTINIAI ŽYMĖJIMAI:

- Žemės sklypo ribos
- Stogo riba
- Pavėsinės-paviljono ribos
- Terasos plotas
- Laiptai/ Laiptinės-paviljono plotas
- Ventilacijos kanalai
- Projektuojami švieslangiai

PASTABOS  
 1.Matmenis ir altitudes tikslinti vietoje.  
 ±0.000 = Aps. alt.126.60


KVAL. DOK. NR.					STATINIO PROJEKTO PAVADINIMAS		
	UAB „SENAMIESČIO PROJEKTAI“				Pastato - kavinės J. Basanavičiaus g. 14A, Vilniuje, tvarkybos darbų ir rekonstravimo projektiniai pasiūlymai		
A1132/3880	SPV	R. Buitkus	2018 06	STATINIO PAVADINIMAS			
	Arch.	D. Kazakevičienė	2018 06	Kavinė			
	Arch.	S. Balnionis	2018 06	DOKUMENTO PAVADINIMAS			LAI DA
				IV variantas. Terasos planas su darbų žymėjimu, M 1:100			0
KALBOS TRUMP.	STATYTOJAS / UŽSAKOVAS			DOKUMENTO ŽYMUO			LAPAS
LT	UAB „Dobilo daigas“			SP-217-0099-18-PP-SA-08-01.			LAPŲ
							1 1

IV VARIANTAS. PUSRŪSIO PLANAS SU DARBŲ ŽYMĖJIMU, M 1:100

PUSRŪSIO PATALPŲ EKSPLIKACIJA

NR.	PAVADINIMAS	PLOTAS
PUUSRŪSIO KAVINĖS PATALPOS		
K-1	SALĖ	71.50m <sup>2</sup>
K-2	LAIPTINĖ	10.00m <sup>2</sup>
K-3	KORIDORIUS	5.00m <sup>2</sup>
K-4	VIRTUVĖ	40.50m <sup>2</sup>
K-5	SAN. MAZGAI	10.50m <sup>2</sup>
K-6	LAIPTAI	1.20m <sup>2</sup>

BENDRAS ANTO AUKŠTO PLOTAS 138.70m<sup>2</sup>

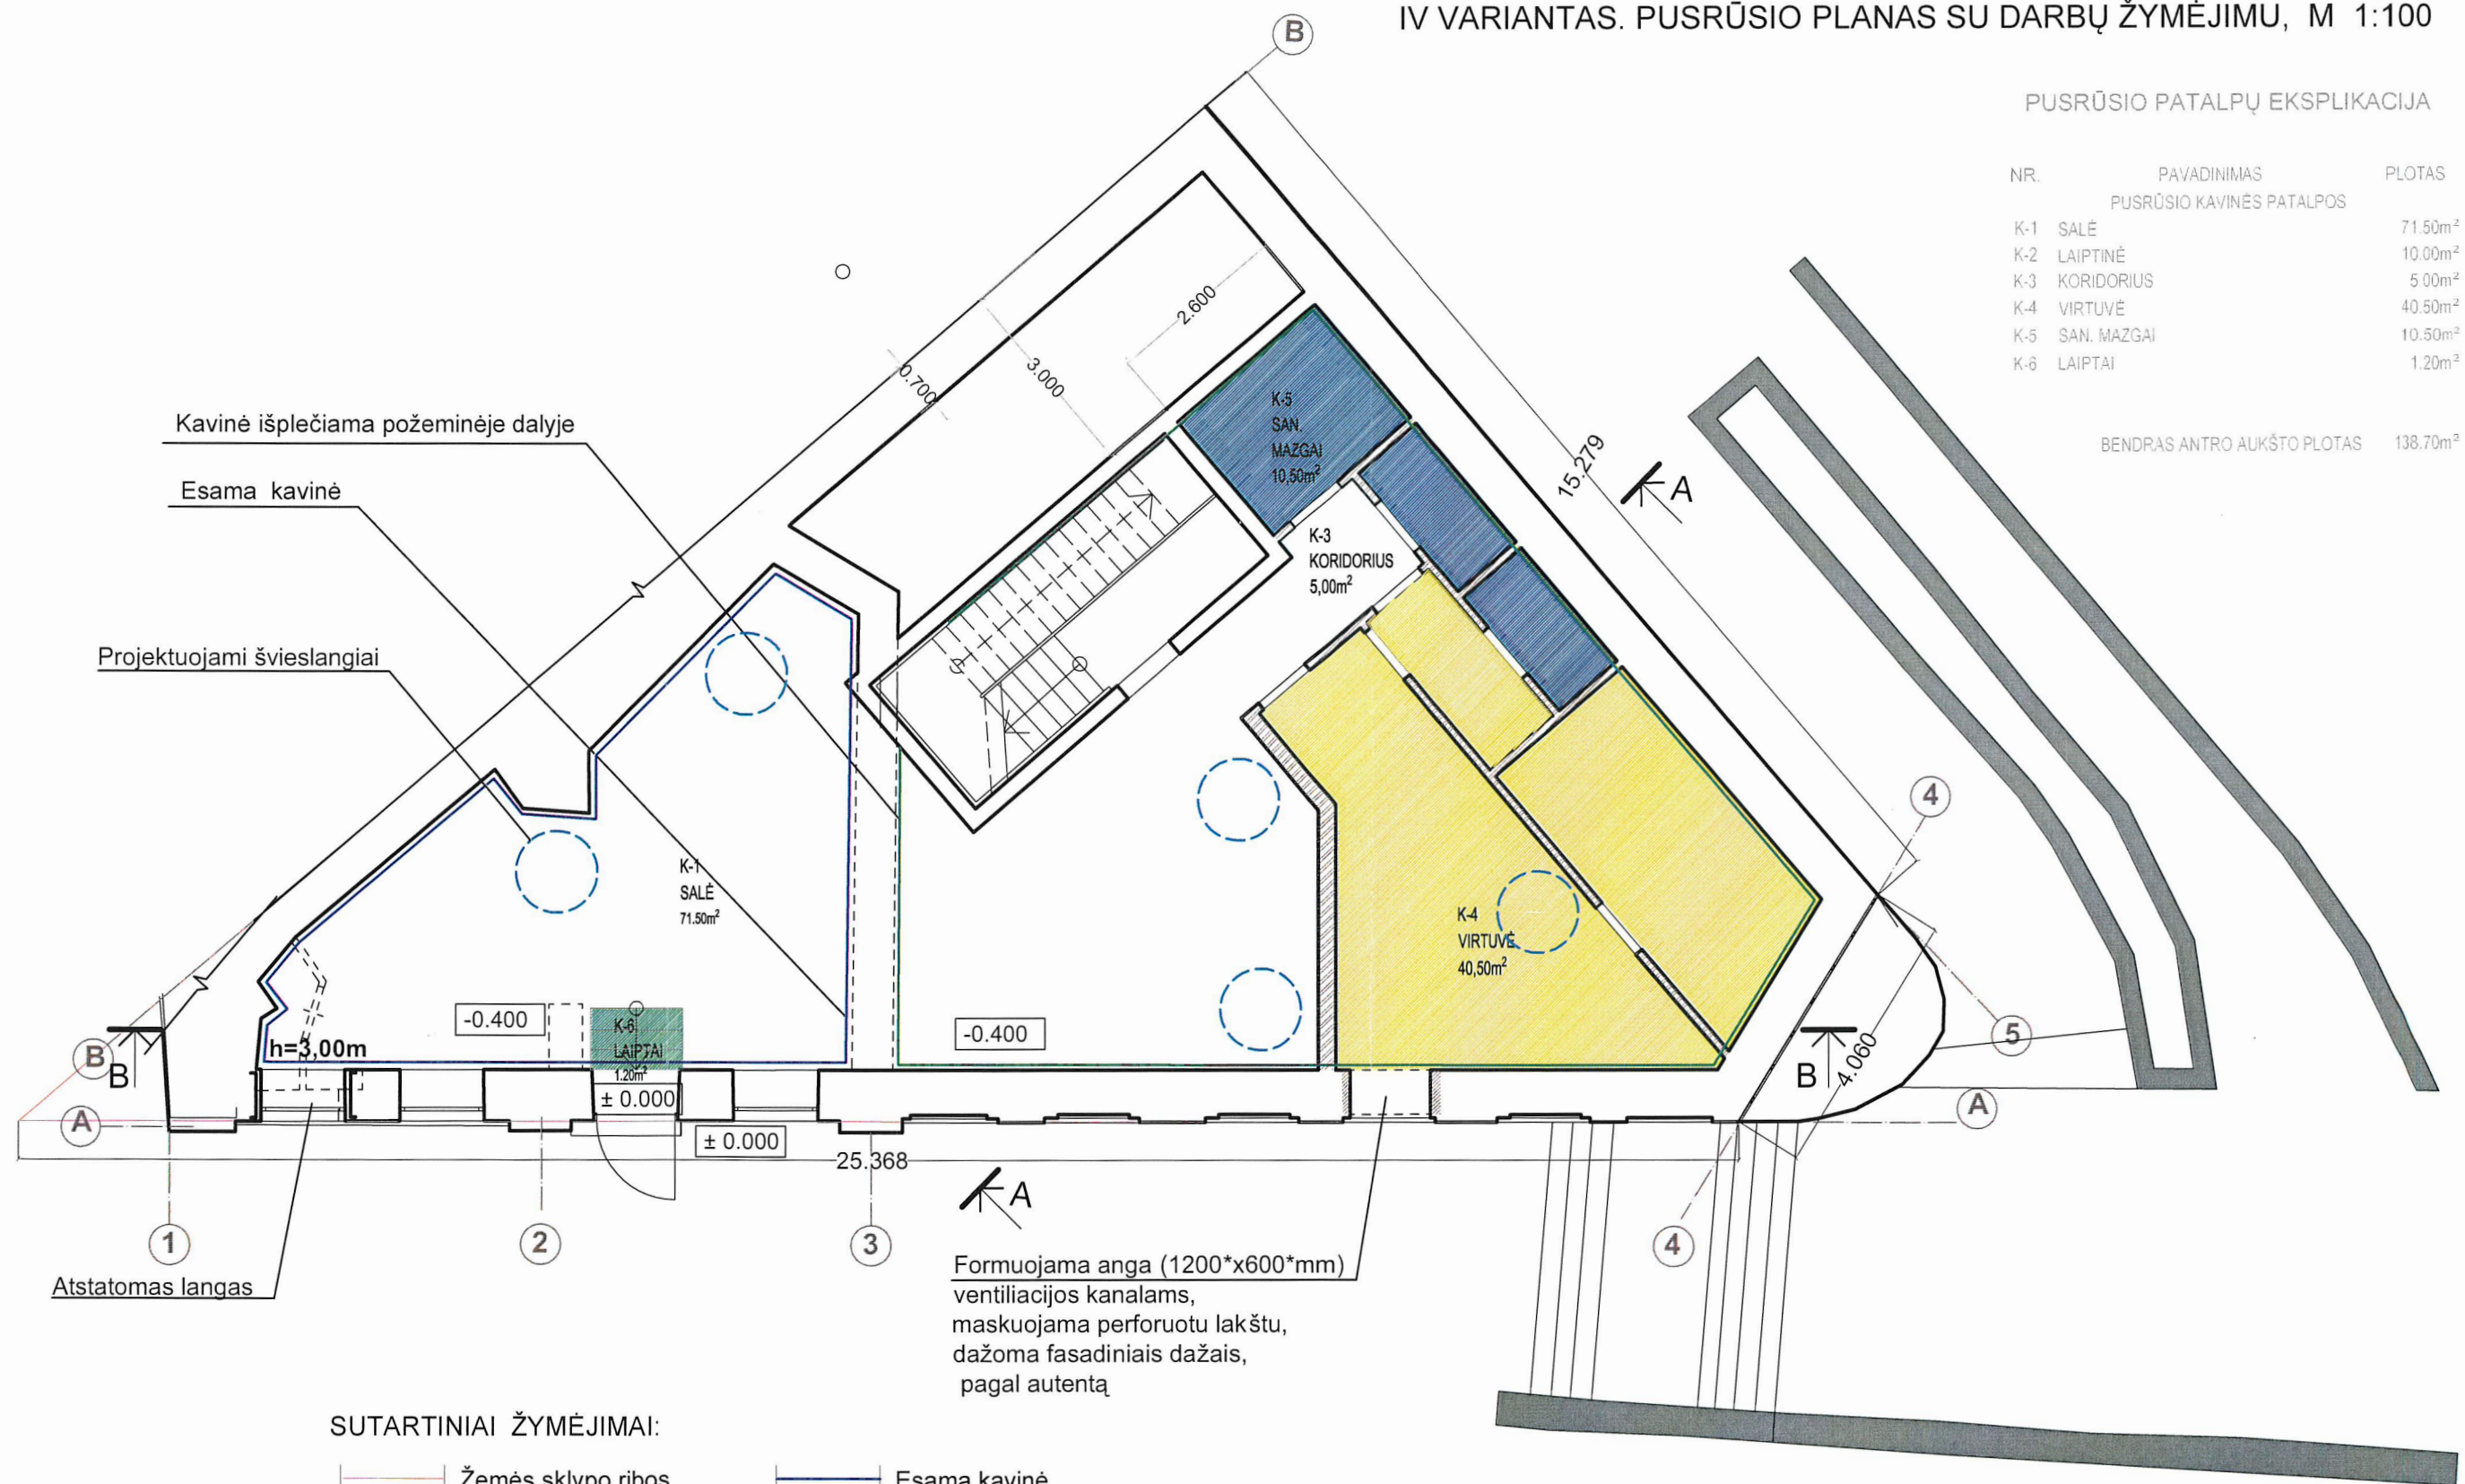

SUTARTINIAI ŽYMĖJIMAI:


	Žemės sklypo ribos		Esama kavinė
	Ardomas mūras		Praplečiamos kavinės patalpos
	Iškertamos angos		Projektuojami švieslangiai
	Naujai sumūrijamos sienos		
	Atstatomos angos		
	Pavėsinės-paviljono ribos		
	Bendras virtuvės plotas		
	Bendras salės plotas		
	Laiptų / laiptinės plotai		
	Bendras koridorių plotas		
	Bendras san. mazgų plotas		

PASTABOS  
1. Matmenis ir altitudes tikslinti vietoje.  
±0.000 = Aps. alt. 126.60


KVAL. DOK. NR.	UAB „SENAMIESČIO PROJEKTAI“			STATINIO PROJEKTO PAVADINIMAS		
	A1132/3880			Pastato - kavinės J. Basanavičiaus g. 14A, Vilniuje, tvarkybos darbų ir rekonstravimo projektiniai pasiūlymai		
	PV	R. Buitkus	2018 06	STATINIO PAVADINIMAS		
	Arch.	D. Kazakevičienė	2018 06	Kavinė		
	Arch.	S. Balnionis	2018 06	DOKUMENTO PAVADINIMAS		
				IV variantas. Pusrūsio planas su darbų žymėjimu, M 1:100		
KALBOS TRUMP.	STATYTOJAS / UŽSAKOVAS			DOKUMENTO ŽYMUO		LAPAS LAPŲ
LT	UAB „Dobilo daigas“			SP-217-0099-18-PP-SA-08-01		1 1

IV VARIANTAS. PJŪVIS A-A, M 1:100

VIZUALIZACIJA

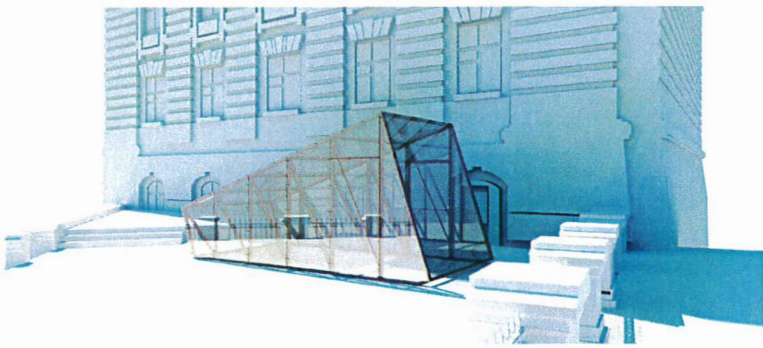

1100mm tvorelė/porankis  
Esamas kaminas, pritaikomas  
ventiliacijos kanalams  
Oro padavimas

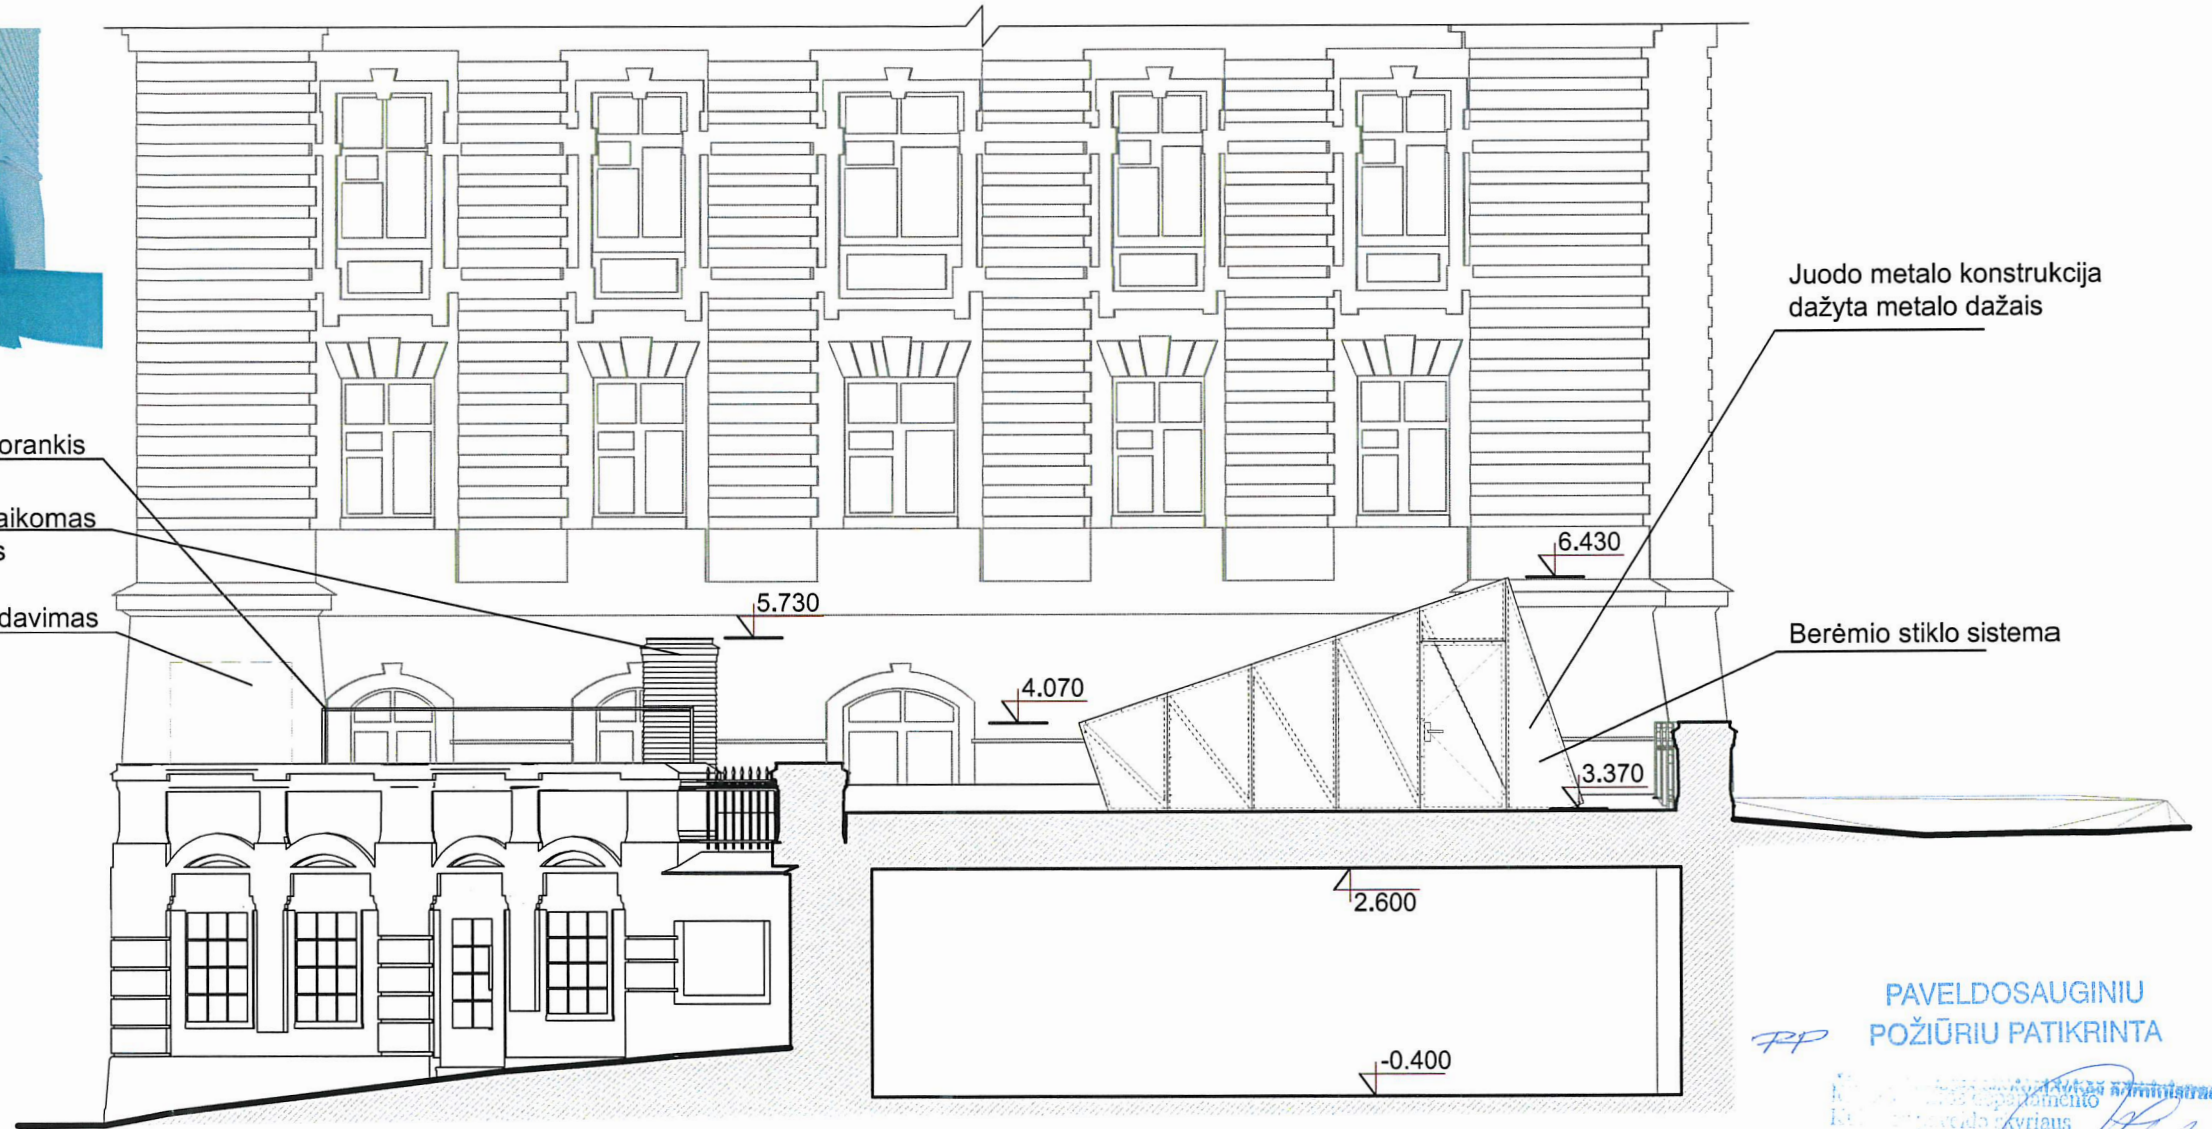

Juodo metalo konstrukcija  
dažyta metalo dažais

Berėmio stiklo sistema

PAVELDOSAUGINIU  
POŽIŪRIU PATIKRINTA

*[Handwritten signature]*  
Kultūros paveldo skyriaus  
Vyriausioji specialistė

*[Handwritten signature]*  
2018 06

5 *[Handwritten note]*  
Atsižvelgiant į Vilniaus m.  
HKP VT 2018-08-01 posėdžio protokolėlio  
išvadas.  
Toliau vydyti pasiūlymus.  
Ref. tv. 18-168

A

PATIKRINTA  
Kultūros paveldo departamento prie  
Kultūros ministerijos Vilniaus skyriaus  
vyriausioji specialistė  
Vikita Osadčaja  
2018 m. 07 mėn. 31 d. Nr. 189-PP  
PROJEKTO SPRENDINIAMS NEPAŽEISTI  
GELEŽINKELIO VALDYBOJ PASTATŲ, KOMPLEKSO (28008)  
VERTINŪ, JU, JAVYBIŪ.

SUTARTINIAI ŽYMĖJIMAI:

- Ardomas mūras
- Praplečiamos kavinės patalpos

PASTABOS  
1. Matmenis ir altitudes tikslinti vietoje.

±0.000 = Aps. alt. 126.60

KVAL. DOK. NR.				STATINIO PROJEKTO PAVADINIMAS	
A1132/3880	SPV	R. Buitkus	2018 06	Pastato - kavinės J. Basanavičiaus g. 14A, Vilniuje, tvarkybos darbų ir rekonstravimo projektiniai pasiūlymai	
	Arch.	D. Kazakevičienė	2018 06	STATINIO PAVADINIMAS	
	Arch.	S. Balnionis	2018 06	Kavinė	
				DOKUMENTO PAVADINIMAS	LAIKA
				IV variantas. Pjūvis A-A, M 1:100	0
KALBOS TRUMP.	STATYTOJAS / UŽSAKOVAS			DOKUMENTO ŽYMUO	LAPAS LAPŲ
LT	UAB „Dobilo daigas“			SP-217-0099-18-PP-SA-08-02	1 1