

VILNAUS MIESTO GATVIŲ IŠDĖSTYMO PLANAS M 1 : 2000

Šnipiškėių seniūnija

PAVADINIMŲ GATVĖMS, PASTATAMS, STATINIAMS
IR KITTIEMS OBJEKTAMS SUTEIKIMO, KEITIMO IR
TIRAUKIMO Į APSKAITĄ TVARKOS APRAŠO
I PRIEDAS


Vilniaus miesto savivaldybės tarybos
2020 m. _____ d. sprendimo Nr. _____
priedas

Kartografinis pagrindas	KDB 500V
Gatvės taškų koordinatinių nustatymo būdas	Grafinis

GATVIŲ TAŠKŲ KOORDINATŲ ŽINIARAŠTIS

Drakono pieva skv. - taškų Nr. plane 1 - 3

NR. PLANE	X	Y
1	6063127,29	582401,74
2	6063140,29	582425,77
3	6063125,96	582471,62

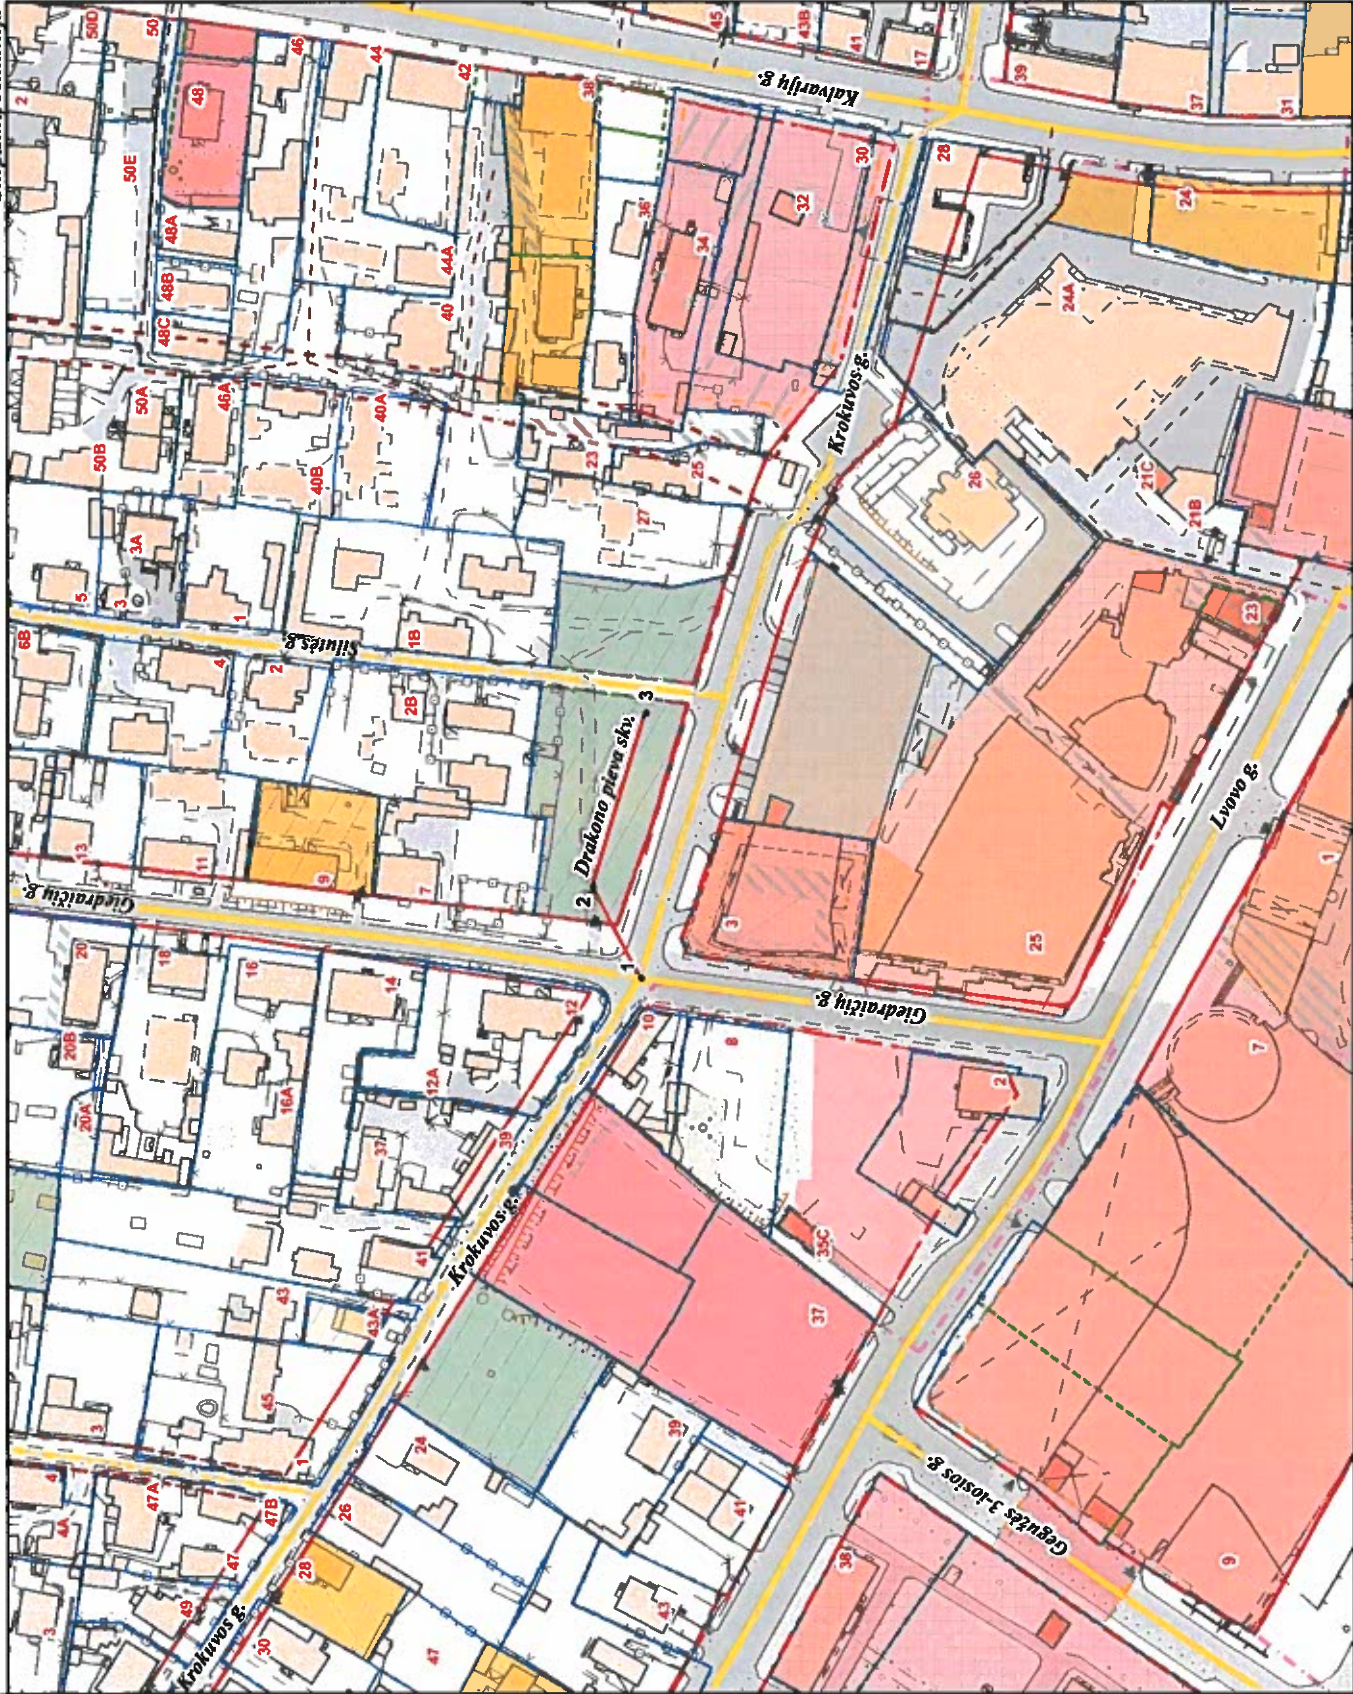

PATEIKIA:
Vilniaus miesto savivaldybės administracijos
Žemės tvarkymo ir administravimo skyriaus vedėja