


VILNIAUS MIESTO GATVIŲ IŠDĖSTYMO PLANAS M 1 : 2500

Vertių seniūnija

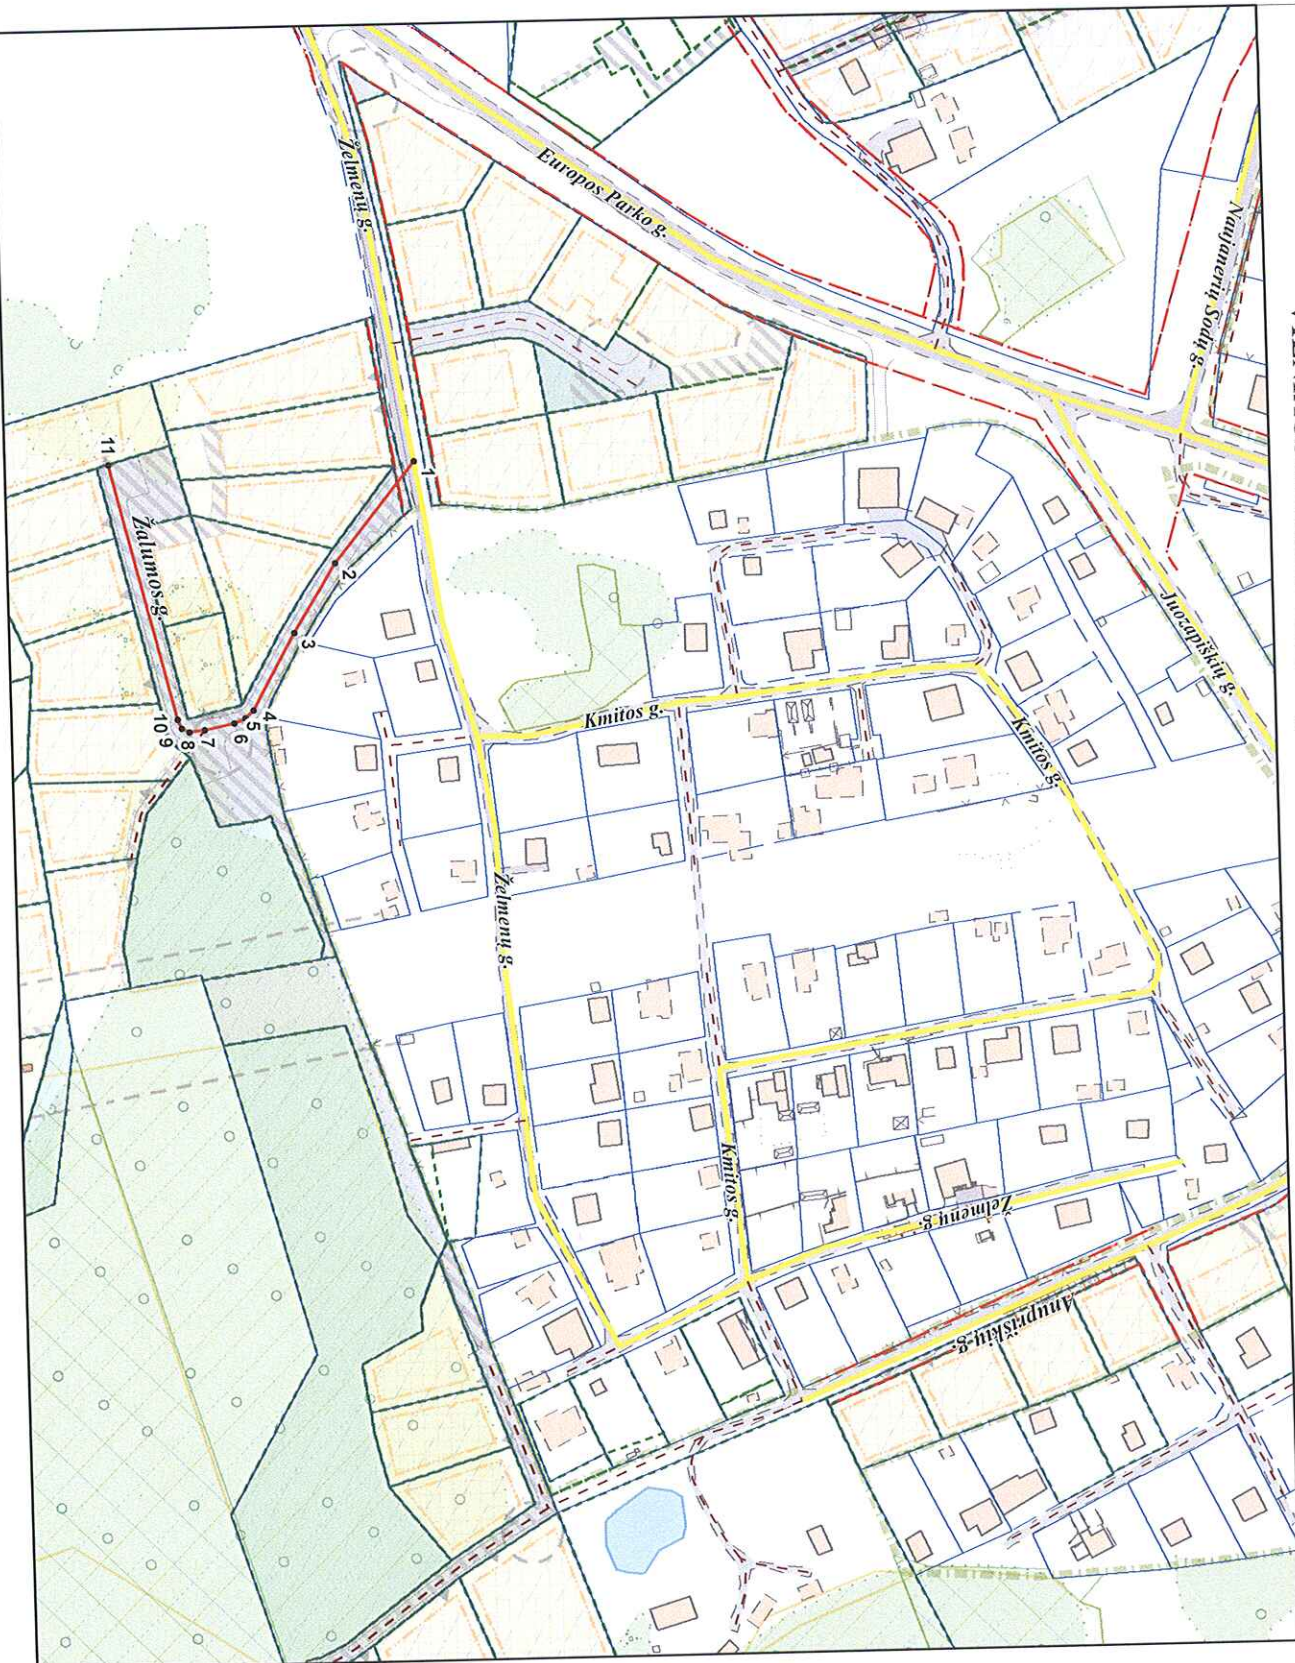

PAVADINIMŲ GATVĖMS, PASTATAMIS, STATINIAMIS IR KITEMS OBJEKTAMS SUITEIKIMO, KEITIMO IR TIRAUKIMO Į APSKAITĄ TVARKOS APRAŠO I PRIEDAS

Vilniaus miesto savivaldybės tarybos
2015 m. _____ d. sprendimo Nr. _____
priedas

Kartografinis pagrindas	KDB 500V
Gatvės taškų koordinatinių nustatymo būdas	Grafinis

GATVIŲ TAŠKŲ KOORDINATŲ ŽINIARAŠTIS

Žalumos g. - taškų Nr. plane 1 - 11

NR. PLANE	X	Y
1	6074818,98	586888,54
2	6074791,99	586921,93
3	6074777,81	586945
4	6074763,62	586970,4
5	6074760,87	586972,94
6	6074757,21	586974,46
7	6074747,38	586976,48
8	6074742,25	586977,17
9	6074739,71	586975,9
10	6074738,44	586972,94
11	6074717,69	586887,55