

**Sutartiniai ženklai:**

- Registrų c. sklypai
- Registrų c. (netikslių mat.) sklypai
- Registrų c. inž. statiniai
- MPD suformuoti sklypai
- Saugomos gamtinės teritorijos
- Saugomos kultūros vertybės
- Vandenviečių SAZ
- Valstybiniai miškai
- Miškų taksaciniai sklypai
- DP patvirtintos RL
- SP patvirtintos RL
- DP koncepcijų RL
- Schemos patvirtintos RL
- DP rengiamos RL
- SP rengiamos RL
- Schemos rengiamos RL
- Esami dviračių takai
- Projektiniai dviračių takai

  - projektuojamos patalpos Piliakalnio g. 5-3, Vilnius




**Teritorijų planavimo suvestinis skaitmeninis žemėlapis M1:1000**



© Vilniaus m. savivaldybė 2023-01-17

Duomenų šaltiniai:  
topografinė-inžinerinė informacija - KDB500V;  
adresai - AGDB;  
žemės sklypų ribos - NTKR duomenų bazė;  
teritorijų planų informacija - TPDB.  
Koordinacių sistema - LKS94.

Atspausdinta:  
VILNIAUS PLANAS GIS skyrius



Atestato Nr.		UAB Home and Business architektai Įm. k. 306093270 Perkūnkiemio g. 19, Vilnius	<b>Objekto pavadinimas:</b> Gyvenamojo namo Piliakalnio g. 5, Vilniuje, administracinių patalpų Nr. 3 paskirties keitimo į gyvenamąją, atliekant paprastąjį remontą, projektas		
38694	PV	Brigita Yaselyani	2023-04	<b>Objekto adresas:</b>	Piliakalnio g. 5-3, Vilnius
001947	Arch	Emilija Daugėlaitė	2023-04	<b>Brėžinio pavadinimas:</b>	SITUACIJOS SCHEMA
ETAPAS	<b>Užsakovai :</b>		<b>Objekto Nr.</b>	HOBU-PP-22/03-01	
PP	L. R., L. R.		LAPAS	LAPŲ	
			1	1	

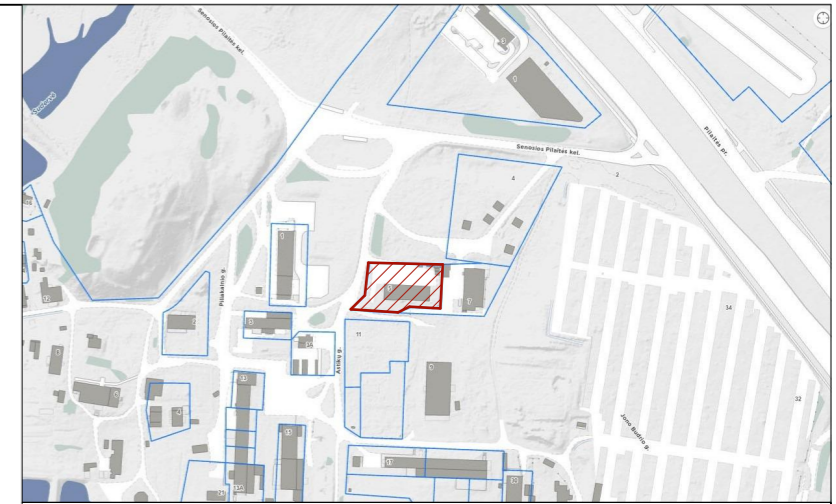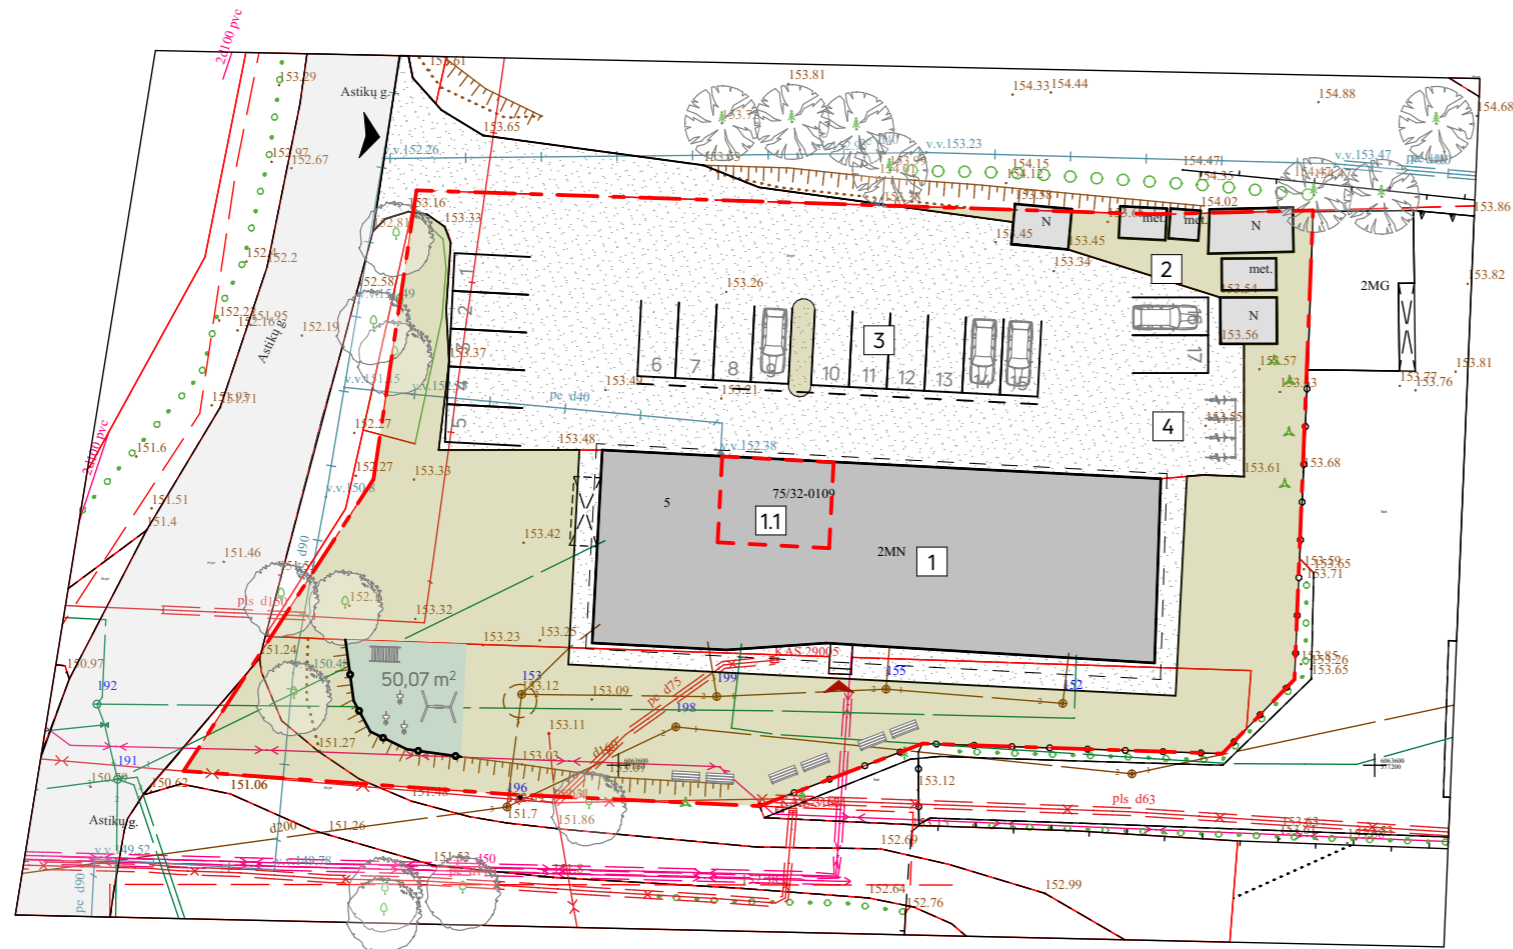


OBJEKTO VIETA

SUTARTINIAI ŽYMĖJIMAI

	Esamas įvažiavimas į sklypo ribas
	Esamas įėjimas į pastatą
	Sklypo riba
	Pastatas, kuriame keičiama patalpų paskirtis
	Kiti sklype esantys statiniai
	Patalpų projekcinis plotas
	Vėja - 39%
	Žvyro danga

- 1 Gyvenamasis namas (unik. Nr. 4196-5030-3010)
- 1.1 Negyvenamos patalpos - įstaiga (unik. Nr. 4196-5030-3010:0017)
- 2 Sklype esantys kiti statiniai
- 3 Esama automobilių stovėjimo aikštelė - 17 vnt. automobilio stovėjimo vietų
- 4 Projektuojama dviračių stovų vieta

Atestato Nr.	UAB Home and Business architektai Įm. k. 306093270 Perkūniemio g. 19, Vilnius			<b>Objekto pavadinimas:</b> Gyvenamojo namo Piliakalnio g. 5, Vilniuje, administracinių patalpų Nr. 3 paskirties keitimo į gyvenamąją, atliekant paprastąjį remontą, projektas		
38694	PV	Brigita Yaselyani	2023-04	<b>Objekto adresas:</b> Piliakalnio g. 5-3, Vilnius		
001947	Arch	Emilija Daugėlaitė	2023-04	<b>Brėžinio pavadinimas:</b> SKLYPO SCHEMA		LAIDA 0
ETAPAS	<b>Užsakovai :</b> L.R., L.R.			<b>Objekto Nr.</b>		LAPAS 1
PP				HOBU-PP-22/03-02		LAPŲ 1

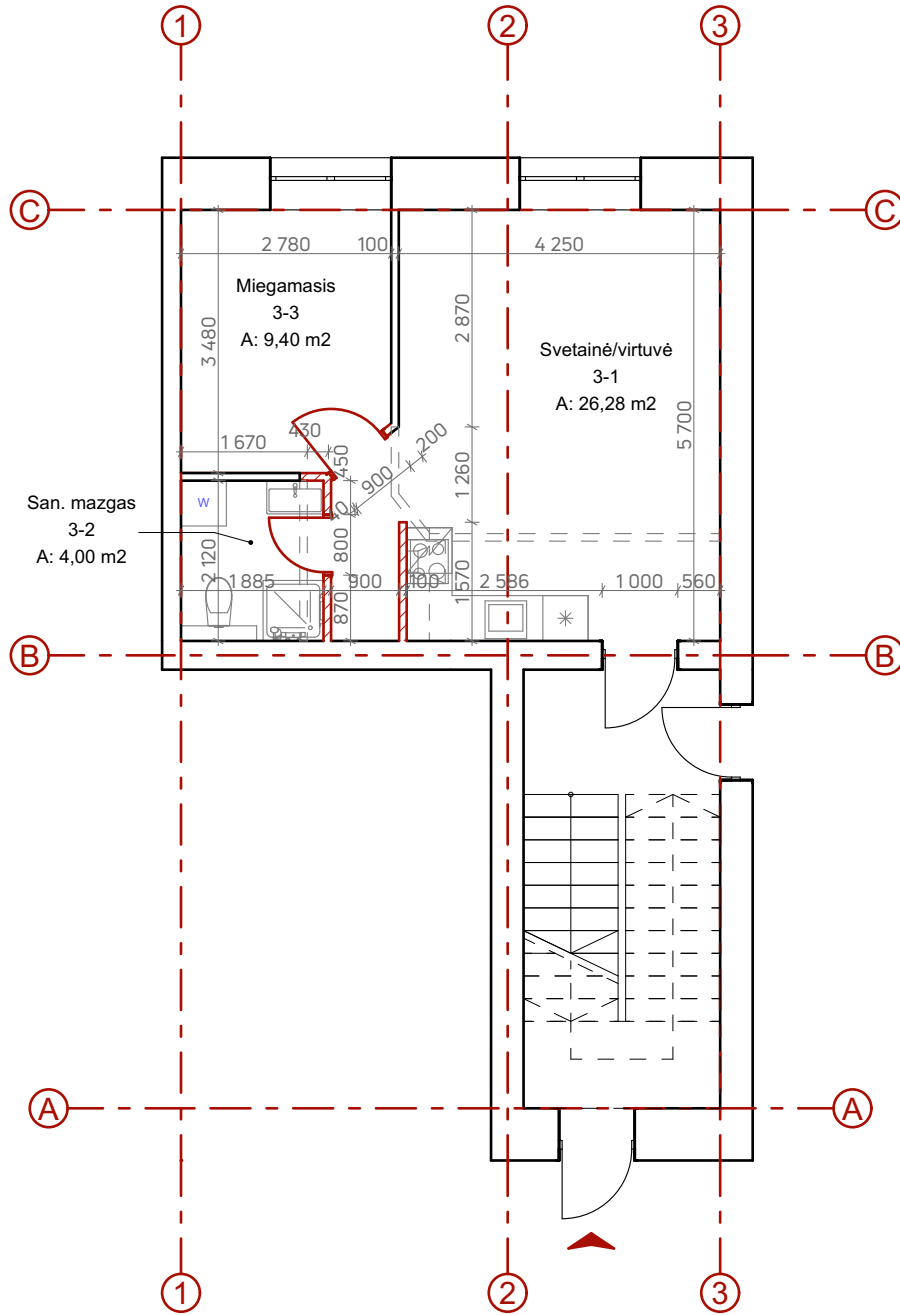






PATALPŲ EKSPLIKACIJA


Patalpos Nr.	Patalpos pavadinimas	Plotas
3-1	Svetainė/virtuvė	26,28
3-2	San. mazgas	4,00
3-3	Miegamasis	9,40
		<b>39,68 m<sup>2</sup></b>

Pastabos:  
Matmenys nurodyti mm;  
Statybos darbų metu, matmenis tikslinti vietoje;

SUTARTINIAI ŽYMĖJIMAI

-  Esami įėjimai į patalpas
-  Esamos sienos, pertvaros
-  Projektuojamos G/K pertvaros
-  Ardomos G/K pertvaros

Atestato Nr.		UAB Home and Business architektai Įm. k. 306093270 Perkūnkiemio g. 19, Vilnius	Objekto pavadinimas: Gyvenamojo namo Piliakalnio g. 5, Vilniuje, administracinių patalpų Nr. 3 paskirties keitimo į gyvenamąją, atliekant paprastąjį remontą, projektas
38694	PV	Brigita Yaselyani	2023-04
001947	Arch	Emilija Daugėlaitė	2023-04
ETAPAS	Užsakovai : L. R., L. R.		Objekto Nr. HOBU-PP-22/03-03
PP			LAPAS 1
			Objekto adresas: Piliakalnio g. 5-3, Vilnius
			Brėžinio pavadinimas: BUTO NR.3 PLANAS
			1:100, 1:1
			LAPŲ 1
			LAIDA 0

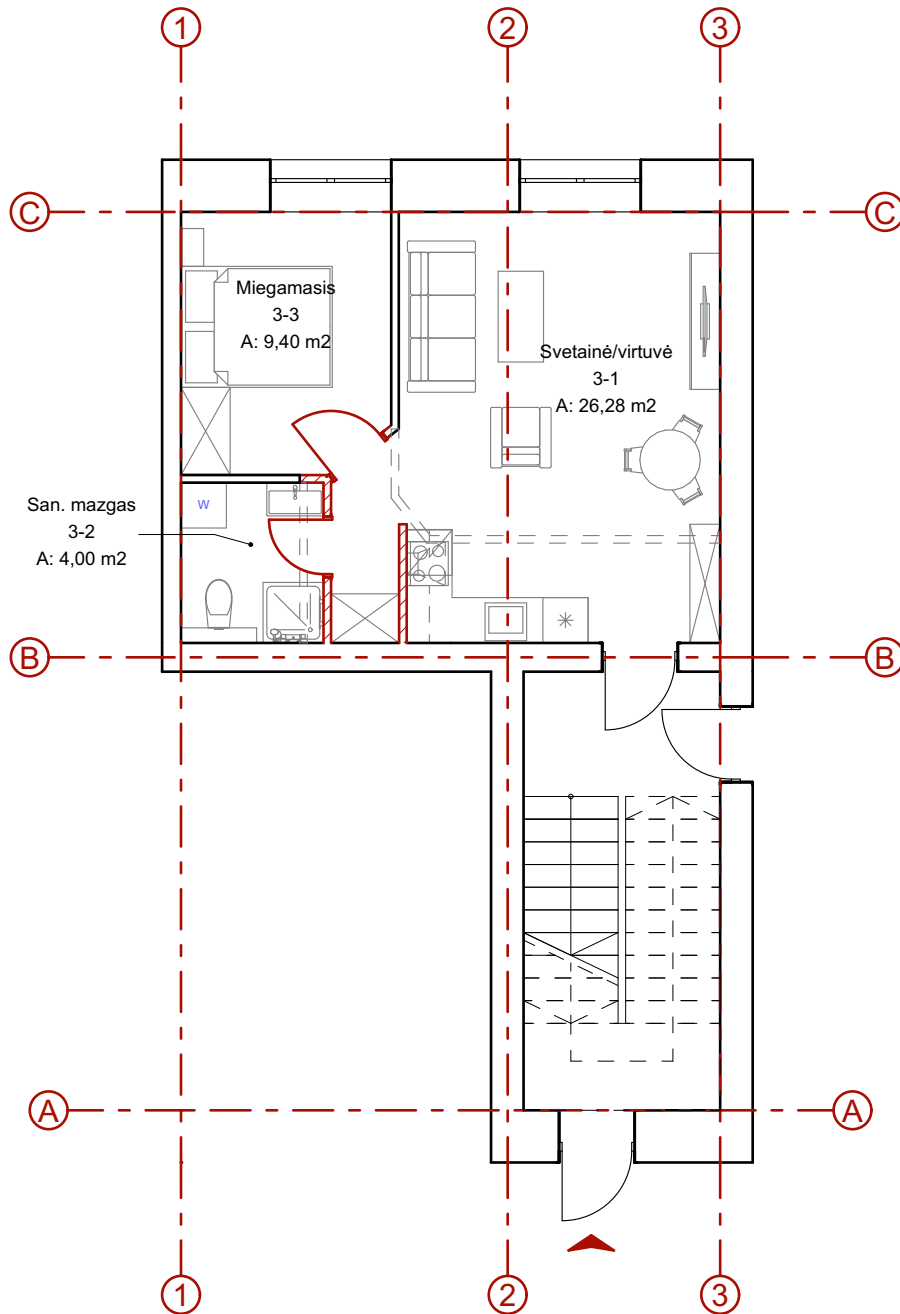

PATALPŲ EKSPLIKACIJA





Patalpos Nr.	Patalpos pavadinimas	Plotas
3-1	Svetainė/virtuvė	26,28
3-2	San. mazgas	4,00
3-3	Miegamasis	9,40
		<b>39,68 m<sup>2</sup></b>


Pastabos:

Matmenys nurodyti mm;

Statybos darbų metu, matmenis tikslinti vietoje;


SUTARTINIAI ŽYMĖJIMAI


-  Esami įėjimai į patalpas
-  Esamos sienos, pertvaros
-  Projektuojamos G/K pertvaros
-  Ardomos G/K pertvaros

Atestato Nr.		UAB Home and Business architektai Įm. k. 306093270 Perkūnkiemio g. 19, Vilnius	Objekto pavadinimas: Gyvenamojo namo Piliakalnio g. 5, Vilniuje, administracinių patalpų Nr. 3 paskirties keitimo į gyvenamąją, atliekant paprastąjį remontą, projektas
38694	PV	Brigita Yaselyani	2023-04
001947	Arch	Emilija Daugėlaitė	2023-04
ETAPAS	Užsakovai : L. R., L. R.		Objekto Nr. HOBU-PP-22/03-04
PP			LAPAS 1
			Objekto adresas: Piliakalnio g. 5-3, Vilnius
			Brėžinio pavadinimas: BUTO NR.3 BALDŲ PLANAS
			1:1, 1:100
			LAPŲ 1
			LAIDA 0

FOTOFIKSACIJA



 - projektuojamos patalpos Piliakalnio g. 5-3, Vilnius

Atestato Nr.	 UAB Home and Business architektai Įm. k. 306093270 Perkūnkiemio g. 19, Vilnius			Objekto pavadinimas: Gyvenamojo namo Piliakalnio g. 5, Vilniuje, administracinių patalpų Nr. 3 paskirties keitimo į gyvenamąją, atliekant paprastąjį remontą, projektas		
38694	PV	Brigita Yaselyani	2023-04	Objekto adresas:	Piliakalnio g. 5-3, Vilnius	
001947	Arch	Emilija Daugėlaitė	2023-04	Brėžinio pavadinimas:	FOTOFIKSACIJA	1:200
ETAPAS	Užsakovai :			Objekto Nr.	HOBU-PP-22/03-05	
PP	L.R., L.R.				LAPAS	LAPŲ
					1	1