



PATVIRTINTA
 Vilniaus miesto savivaldybės
 administracijos direktorius
 2016 m. mėn. d.
 Įsakymo Nr.

FORMAVIMO IR PERTVARKYMO PROJEKTAS

SPRENDINIŲ BRĖŽINYS M 1:500

Projekto tikslas : suformuoti žemės sklypą esamiems statiniams eksploatuoti pagal Nekilnojamojo turto kadastrę įrašytą jų tiesioginę paskirtį.

Žemės sklypo Nr.	Žemės naudmenų eksplikacija (ha)										
	Žemės ūkio naudmenos			Keliai		užstatyta teritorija	vandenys	Kita žemė			nusausinta žemė
iš viso	ariama	sodai pievos	miškai	krūmai	iš viso			iš jų servitutai	želdiniai	pelkės	
							0,1139				

Pertvarkomo žemės sklypo gretimybės

Gretimybė	Gretimo žemės sklypo kadastrinis Nr.	Pastabos
1-5	010101611636	Geodeziškai apmatuotas
5-10	010101610284	Geodeziškai apmatuotas
10-11	010101610246	Geodeziškai apmatuotas
11-12	010101611644	Geodeziškai apmatuotas
12-13		Privažiavimas
13-17-1	010100511636	Geodeziškai apmatuotas

1	3
2	4

- 1-Sklypo numeris
- 2-Sklypo plotas
- 3-Žemės sklypo (teritorijos) naudojimo paskirtis, būdas
- 4-Užstatymo tankis


Sutartiniai ženklai	
sutartinio ženklo žymėjimas	sutartinio ženklo aprašymas
	Projektuojama sklypo riba
	Esamas privažiavimas
	Įvažiavimas
	Kitos paskirties žemė/ Vienbučių ir dvibučių gyvenamųjų pastatų teritorijos ir daugiabučių gyvenamųjų pastatų ir bendrabučių teritorijos
	Elektra
	Elektrinės linijos apsaugos zona
	Skirtingi žemės naudojimo būdai

Linijų anotacijų lentelė

Gretimybė	Atstumas
1-2	22.37
2-3	5.20
3-4	14.13
4-5	15.10
5-6	28.22
6-7	9.19
7-8	17.01
8-9	10.77
9-10	21.70
10-11	19.85
11-12	14.31
12-13	5.41
13-14	19.46
14-15	18.81
15-16	5.21
16-17	21.56
17-1	14.99

KOORDINACIJŲ ŽINIARAŠTIS

Koordinacijų sistema		LKS-94	
Taško Nr.	Kodas	X	Y
1	R	6053332.59	573377.36
2	R	6053323.31	573397.71
3	R	6053318.63	573395.44
4	R	6053312.93	573408.37
5	R	6053322.80	573419.80
6	R	6053300.50	573437.10
7	R	6053305.77	573444.63
8	R	6053319.07	573434.02
9	R	6053325.78	573442.44
10	R	6053308.71	573455.83
11	R	6053297.34	573439.56
12	R	6053289.18	573427.81
13	R	6053293.15	573424.14
14	R	6053307.43	573410.92
15	R	6053315.02	573393.71
16	R	6053310.34	573391.43
17	R	6053318.76	573371.58
18	r	6053309.27	573406.75
19	S	6053292.12	573425.09
20	S	6053302.64	573447.12

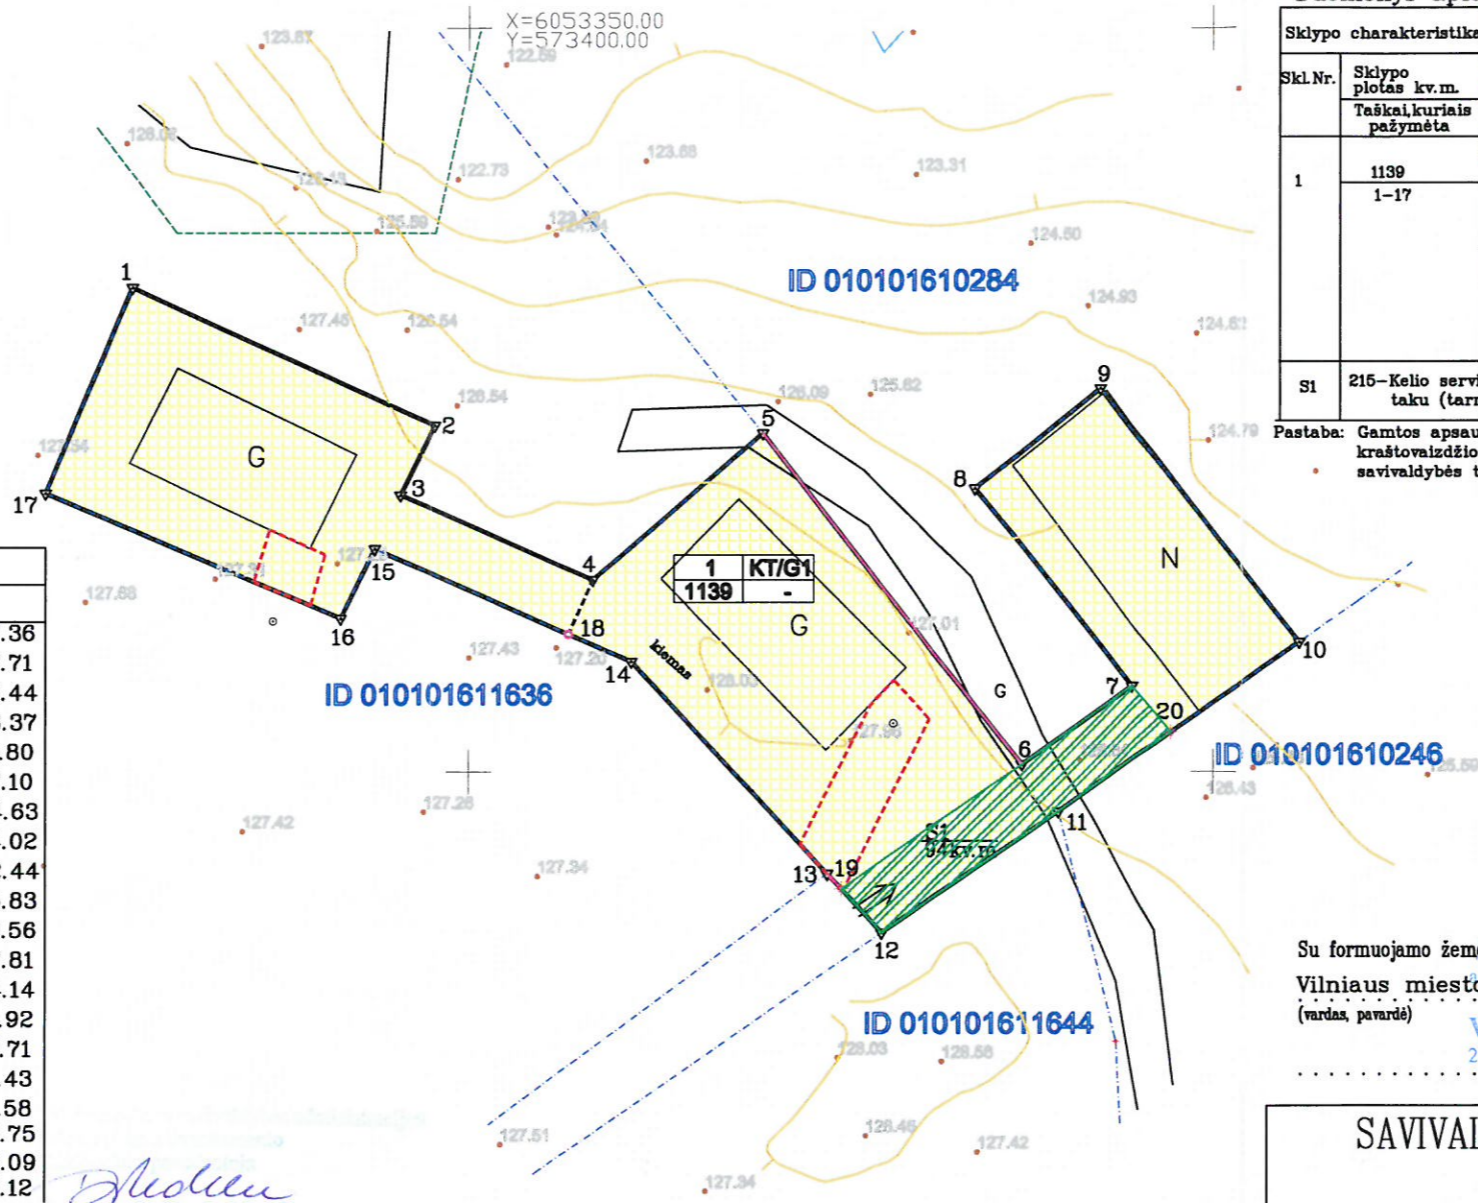

Duomenys apie formuojamą sklypą

Sklypo charakteristika		Privalomieji reikalavimai		Kiti reikalavimai
Skil.Nr.	Sklypo plotas kv.m. Taškai, kuriais pažymėta	Sklypo naudojimo paskirtis. Būdas	Sklypo plotas kv.m. Taškai, kuriais pažymėta	Papildomos veiklos apribojimų, servitūtų aprašymas
1	1139 1-17	Kitos paskirties žemė Vienbučių ir dvibučių gyvenamųjų pastatų teritorijos	380 1-4;18;15-17	VI-6.Elektros linijų apsaugos zonos -15kv.m.
		Daugiabučių gyvenamųjų pastatų ir bendrabučių teritorijos	759 5-14;18	VI-6.Elektros linijų apsaugos zonos -51kv.m.
S1	215-Kelio servitutas-teisė važiuoti transporto priemonėmis, teisė naudotos pėsčiųjų taku (tarnaujantis) plotas 94kv.m paž.taškais 12,19,6,7,20.			

Pastaba: Gamtos apsaugos apribojimai- išsaugoti vertingus želdinius. Vadovautis Vokės slėnio kraštovaizdžio draustinio specialiojo plano koncepcijos, kuriai pritarė Vilniaus miesto savivaldybės tarybos 2012-12-19d. sprendimu Nr.1-989 reglamentais

Su formuojamo žemės sklypo ribomis sutinku.

Vilniaus miesto savivaldybės administracijos direktoriaus pavaduotoja

(vardas, pavardė) **Vylėnė Urbonienė**

(parašas) (data)

SAVIVALDYBĖS ĮMONĖ "VILNIAUS PLANAS" GIS SKYRIUS

LICENCIJOS NR.2R-FP-507

Pareigos	Parašas	Vardas, pavardė	Kval. pažymėjimo Nr.	Data
Gr.vadovas		A.Deksnyš	2R-FP-510	
Matininkas		A.Kunigėlis	2M-M-68	2016-06-06
Planavimo organizatorius	Vilniaus miesto savivaldybės administracijos direktorius			
Projekto pavadinimas	ŽEMĖS SKLYPŲ FORMAVIMO IR PERTVARKYMO PROJEKTAS			
Lapų skaičius	Lapo Nr.	Kordinacijų sistema- LKS-94	M 1.500	
1	2	Aukščių sistema- baltijos		

Vilniaus miesto savivaldybės administracijos
 Miesto plėtros departamento
 Detaliojo planavimo ir architektūros skyriaus
 Rytinės teritorijos poskyrio vyriausiasis specialistas

Rimantas Mockus
 2017-02-01

Vilniaus miesto savivaldybės administracijos
 Miesto plėtros departamento
 Žemės duomenų skyriaus
 Žemės tvarkymo projektų poskyrio vyr. specialistas

Jovita Zrzojienė
 2016-08-29

SKAITMENIZUOTA
 Savivaldybės įmonė "Vilniaus planas"
 GIS skyrius
 Parašas
 ASTA MAŽELE
 Data 2016 08 24
 5571

Vilniaus miesto savivaldybės administracijos
 Miesto plėtros departamento
 Žemės duomenų skyriaus
 Žemės tvarkymo poskyrio vedėja

Vylėnė Urbonienė
 2017-01-18