


rašų sen.

1.5p. 12.6p. 2

VILNIAUS MIESTO GATVIŲ IŠDĖSTYMO PLANAS M 1 : 7000

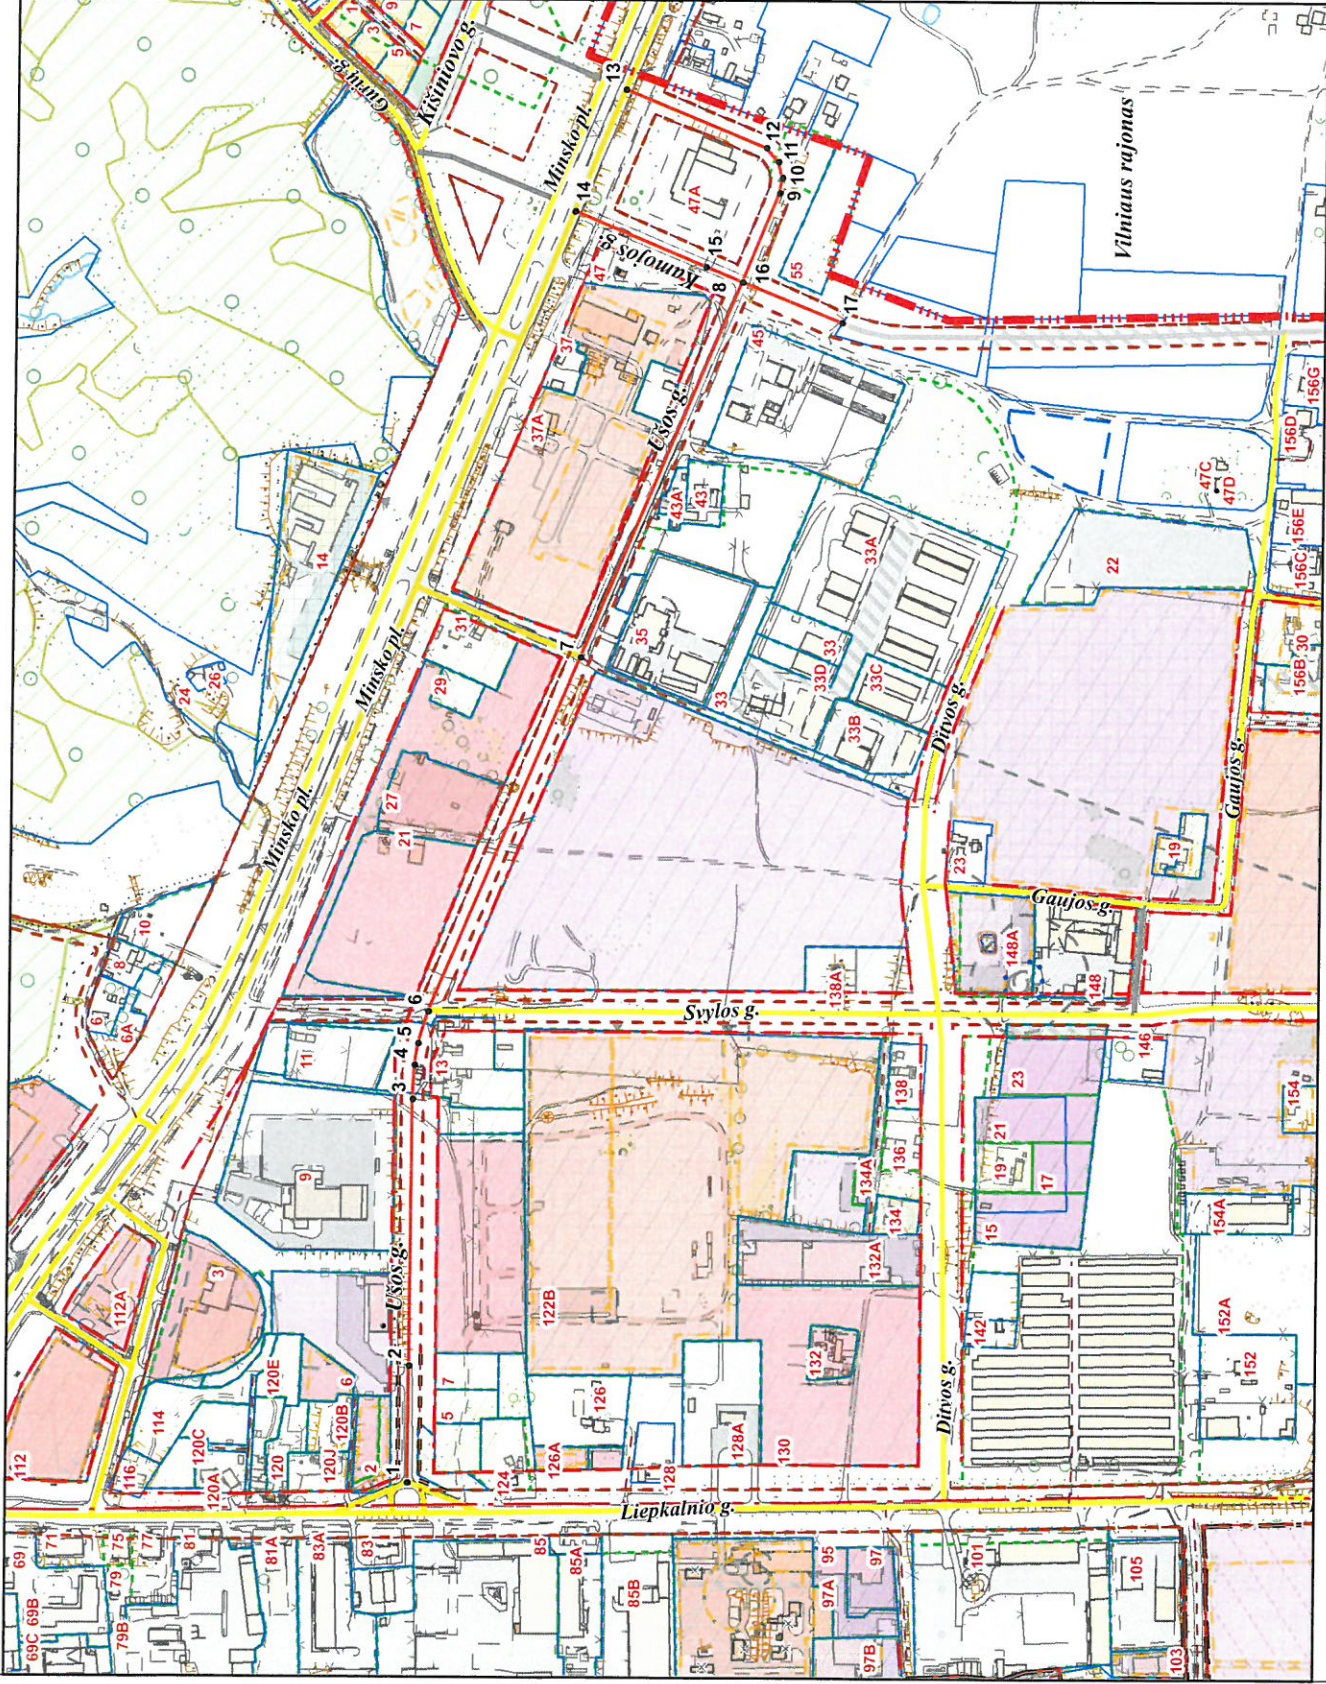

PAVADINIMŲ GATVĖMS, PASTATAMS, STATINIAMS IR KITIEMS OBJEKTAMS SUITEIKIMO, KEITIMO IR PRAUKIMO Į APSKAITĄ TVARKOS APRAŠO I Priedas

Vilniaus miesto savivaldybės tarybos 2018 m. _____ d. sprendimo Nr. _____ priedas

Kartografinis pagrindas	KDB 500V
Gatvės taškų koordinatų nustatymo būdas	Grafinis

GATVIŲ TAŠKŲ KOORDINAČIŲ ŽINIARAŠTIS

Ušos g. - taškų Nr. plane 1 - 13
Kamojos g. - taškų Nr. plane 14 - 17

NR. PLANE	X	Y
1	6057863.21	584102.91
2	6057862.71	584211.44
3	6057861.58	584459.17
4	6057860.22	584490.91
5	6057857.04	584510.85
6	6057847.63	584540.46
7	6057709.77	584869.36
8	6057564.04	585217.07
9	6057530.63	585299.69
10	6057528.36	585313.75
11	6057531.99	585328.71
12	6057543.32	585341.4
13	6057673.41	585394.73
14	6057719.42	585281.96
15	6057597.82	585231.18
16	6057564.04	585217.07
17	6057471.5	585179.99

PATEIKIA:
Vilniaus miesto savivaldybės administracijos
Miesto planavimo departamento direktoriaus pavaduotoja