

Teritorijos (jos dalies) Nr.	Sklypo (jo dalies) Nr.	Sklypo (jo dalies) plotas kv.m	Teritorijos naudojimo tipas	žemės naudojimo paskirtis	žemės naudojimo būdas	Privalomieji teritorijos naudojimo reglamentai					Papildomi teritorijos naudojimo reglamentai					
						Leistinas pastatų aukštis nuo žemės paviršiaus, m	altitudė, m	Užstatymo tankis, %	Užstatymo intensyvumas/ tūro tankis	Užstatymo tipas	galimi žemės sklypų dydžiai	mažiausi, km	didžiausi, km	priskiriamųjų želdynų ir želdinių teritorijų dalys, %	pastatų aukštų skaičius	statinių paskirtys
1	2	3	4	5	6	7	8	9	10	11	12	13	14	15	16	17
1	1	952	Gyvenamoji teritorija (GV)	kita	G1 Vienbučiai ir dvibučiai gyvenamųjų pastatų teritorijos	12,00	125,30	30	0,4	Laisvo planavimo (LP)	0,0400	—	50%	3	Vienbučiai / dvibučiai gyvenamieji pastatai su priklausomais želdynais	VI. Elektros linijų apsaugos zonos. XX. Požeminių vandens telkinių (vandenviečių) apsaugos zonos. V. Aerodromo apsaugos zonos. IX. Dujotiekio apsaugos zonos. I. Ryšių linijų apsaugos zonos. XLIX. Vandentiekio, lietaus ir fekalinės kanalizacijos tinklų ir įrenginių apsaugos zonos. XXVII. Saugotini želdiniai (medžiai ir krūmai) augantys ne miškų ūkio paskirties žemėje. I. kelio ir inžinerinių tinklų servitutas (127 kv.m.). Buitinių nuotekų valymo įrenginiai.

### Sutartinių ženklų lentelė

— — — —	Detaliojo plano galiojimo riba
— — — —	Statybos riba
— — — —	Esamo sklypo riba
— · — · — ·	Gatvės raudonoji linija (RL)
— X — X —	Naikinamos gatvės raudonosios linijos
— · — · — ·	Gretimų sklypų ribos
— — — —	Servitutas
— — — —	Teritorija, kurioje galima statyba
←	Įvažiavimas - išvažiavimas, eismo kryptis
⊗	Atliekų rūšiavimo ir surinkimo aikštelė
①	Anksčiau suprojektuotas arzinis vandens gręžinys
②	Anksčiau suprojektuoti buitinių nuotekų valymo įreng.
AV1	Anksčiau suprojektuoti vandentiekio tinklai
AF1	Anksčiau suprojektuoti buitinės nuotekynės tinklai
— — — —	Esami ryšių tinklai
♂	Esamas medis - Ažuolas (saugotinas d- 89,76 cm)
— X —	Esama elektros linija
— — — —	Esamas tvora
+	Esami dujotiekio tinklai
— v —	Esami privatūs vandentiekio tinklai

### Teritorijos paskirtis ir naudojimo būdas


GV	Gyvenamosios teritorijos (vienbučiai ir dvibučiai gyvenamųjų pastatų statybos)
----	--

### Reglamentų sutartinis žymėjimas

0	0. Teritorijos naudojimo tipas
1	1. Teritorijos naudojimo būdas
2	2. Leistinas pastatų aukštų skaičius
3	3. Užstatymo tankis procentais
4	4. Užstatymo intensyvumas
5	5. Leistinas pastatų aukštis
6	6. Priklausomųjų želdynų norma procentais

### Sklypo numerio ir ploto žymėjimas

m	m - sklypo numeris
n	n - sklypo plotas (kv. m.)

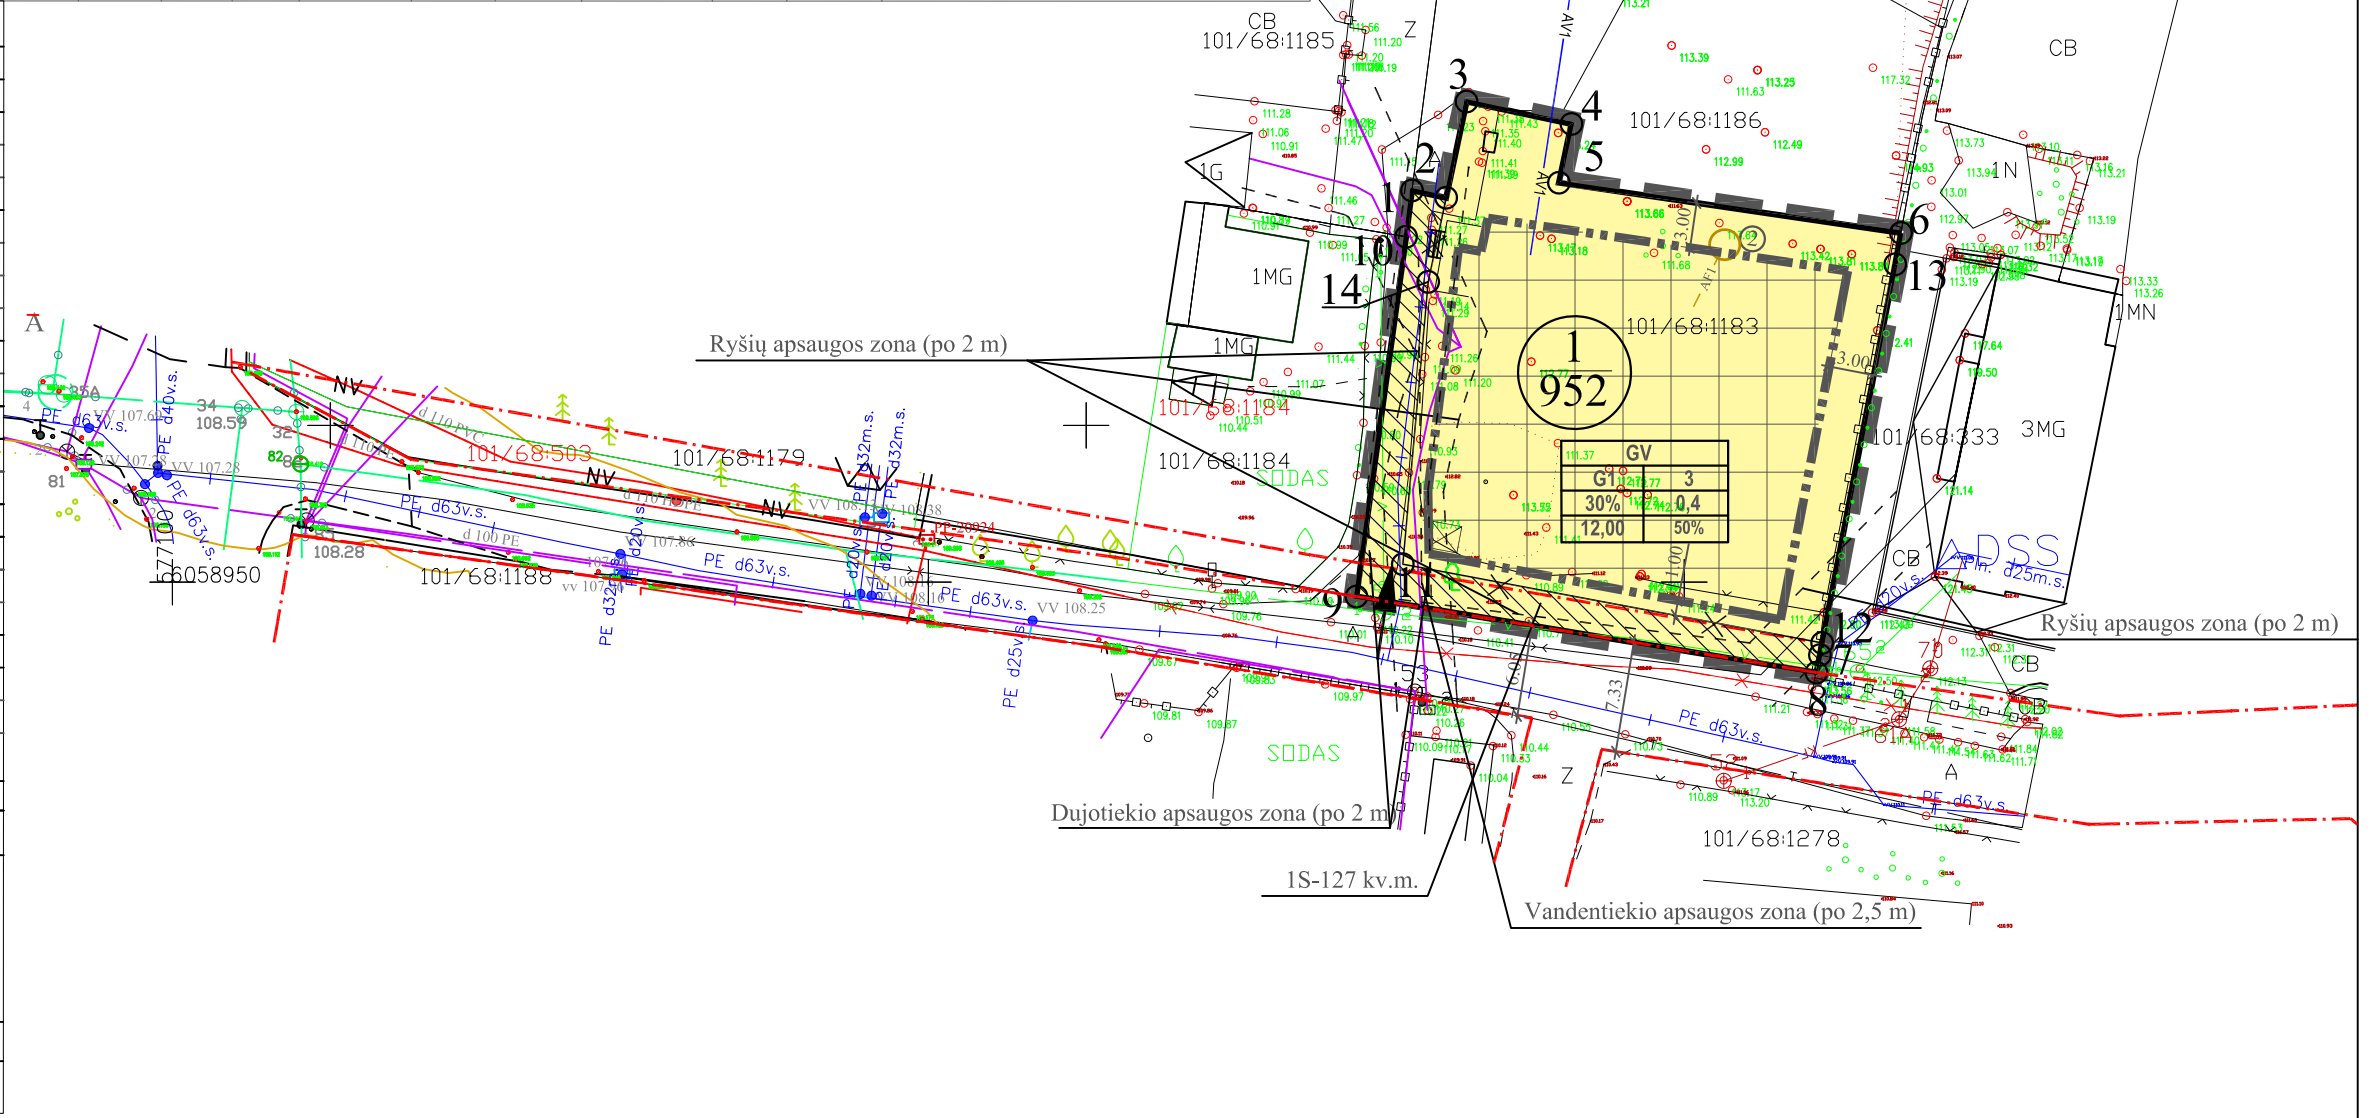


Aukščių sistema: LKS-94 Koordinatų sistema: LKS-94

Kvalifikacijos pažymėjimo Nr. 10XV-666  
Mob. tel. 8-616 25772  
El. p. augvida@gmail.com  
www.augvida.lt

Paraišos	Paraišas	Vardas, pavardė	Data
Geodezininkas	Paraišas	Aurimas Paškevičius	2018-06-29

Objekto adresas: Rūko g. 177 ir 178, Vilnius  
Aukščių sistema: LAS07 Koordinatų sistema: LKS-94

Esamos požeminės komunikacijos sutikslinimas:				
Sl. Nr.	Įstaigos pavadinimas	V. Pavardė	Parašas	Data
1	Vilniaus m. MPD	A. Banišius	[Parašas]	2018.06.29
2	AB LTGASD	[Parašas]	[Parašas]	2018.06.29
3	Telia Lietuva, AB	[Parašas]	[Parašas]	2018.06.29
4	UAB "Vilniaus gatvių apšvietimo elektros tinklai"	[Parašas]	[Parašas]	2018.06.29
5	AB "Energinės skirstymo operatorius"	[Parašas]	[Parašas]	2018.06.29
6	UAB "VPT"	R. Rochlickas	[Parašas]	2018.06.29
7	AB VST	[Parašas]	[Parašas]	2018.06.29
8	UAB "Staidula"	S. Paškevičius	[Parašas]	2018.06.29

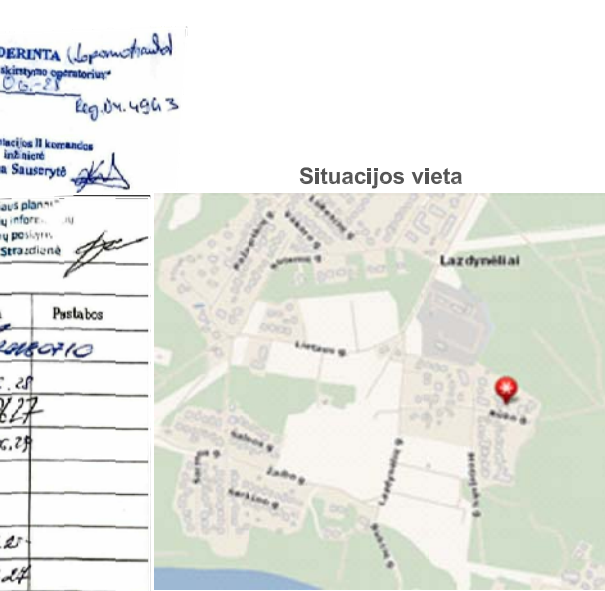

Sklypo (jo dalies) kampų pažymėjimas plane	Sklypo (jo dalies) kampų koordinatės	
	X	Y
1	6058975,90	577181,99
2	6058975,42	577184,25
3	6058981,78	577185,60
4	6058980,30	577192,54
5	6058976,41	577191,71
6	6058973,09	577214,33
7	6058945,18	577208,97
8	6058944,02	577208,74
9	6058949,05	577178,31
10	6058972,84	577181,60
11	6058951,19	577181,38
12	6058945,98	577209,12
13	6058971,02	577213,95
14	6058969,86	577183,06

PASTABOS:

- Statant namus aukštesnius nei 8,5 m aukščio, būtina padidinti atstumą nuo sklypo ribos iki užstatymo linijos pagal statinių išdėstymo namo sklype gretimų sklypų atžvilgiu reikalavimus.
- Prie pastatų turi būti užtikrintas priešgaisrinis automobilių privažiavimas.
- Detaliojo plano riba sutampa su žemės sklypo riba.

Atest. Nr.	<b>UAB "MEIRISTA"</b> Panerių g. 64, Vilnius, tel. Nr. 869947231, meirista@meirista.lt	Žemės sklypo Rūko g. 177 detaliojo plano sprendinių sklype Nr. 4 (Rūko g. 17G, kadastr. Nr. 0101/0068:1183) koregavimas
TPV0047	PV	G. Meidutė
19253	PDV	G. Meidutė
Etapas	Planavimo iniciatorius:	TPD Nr.
DPK	UAB "HE-MA"	K-VT-13-19-217

Laida	0
Lapas	1
Lapų	1