




HEMA NR. 1

TERITORIJOS TARP ŽYGMANTŲ, RADVILŲ IR TILTO GATVIŲ DETALIUOJU PLANU  
NUSTATYTOS STATYBOS ZONOS, RIBOS, SERVITUTAI, ĮVAŽIAVIMAI IR IŠVAŽIAVIMAI

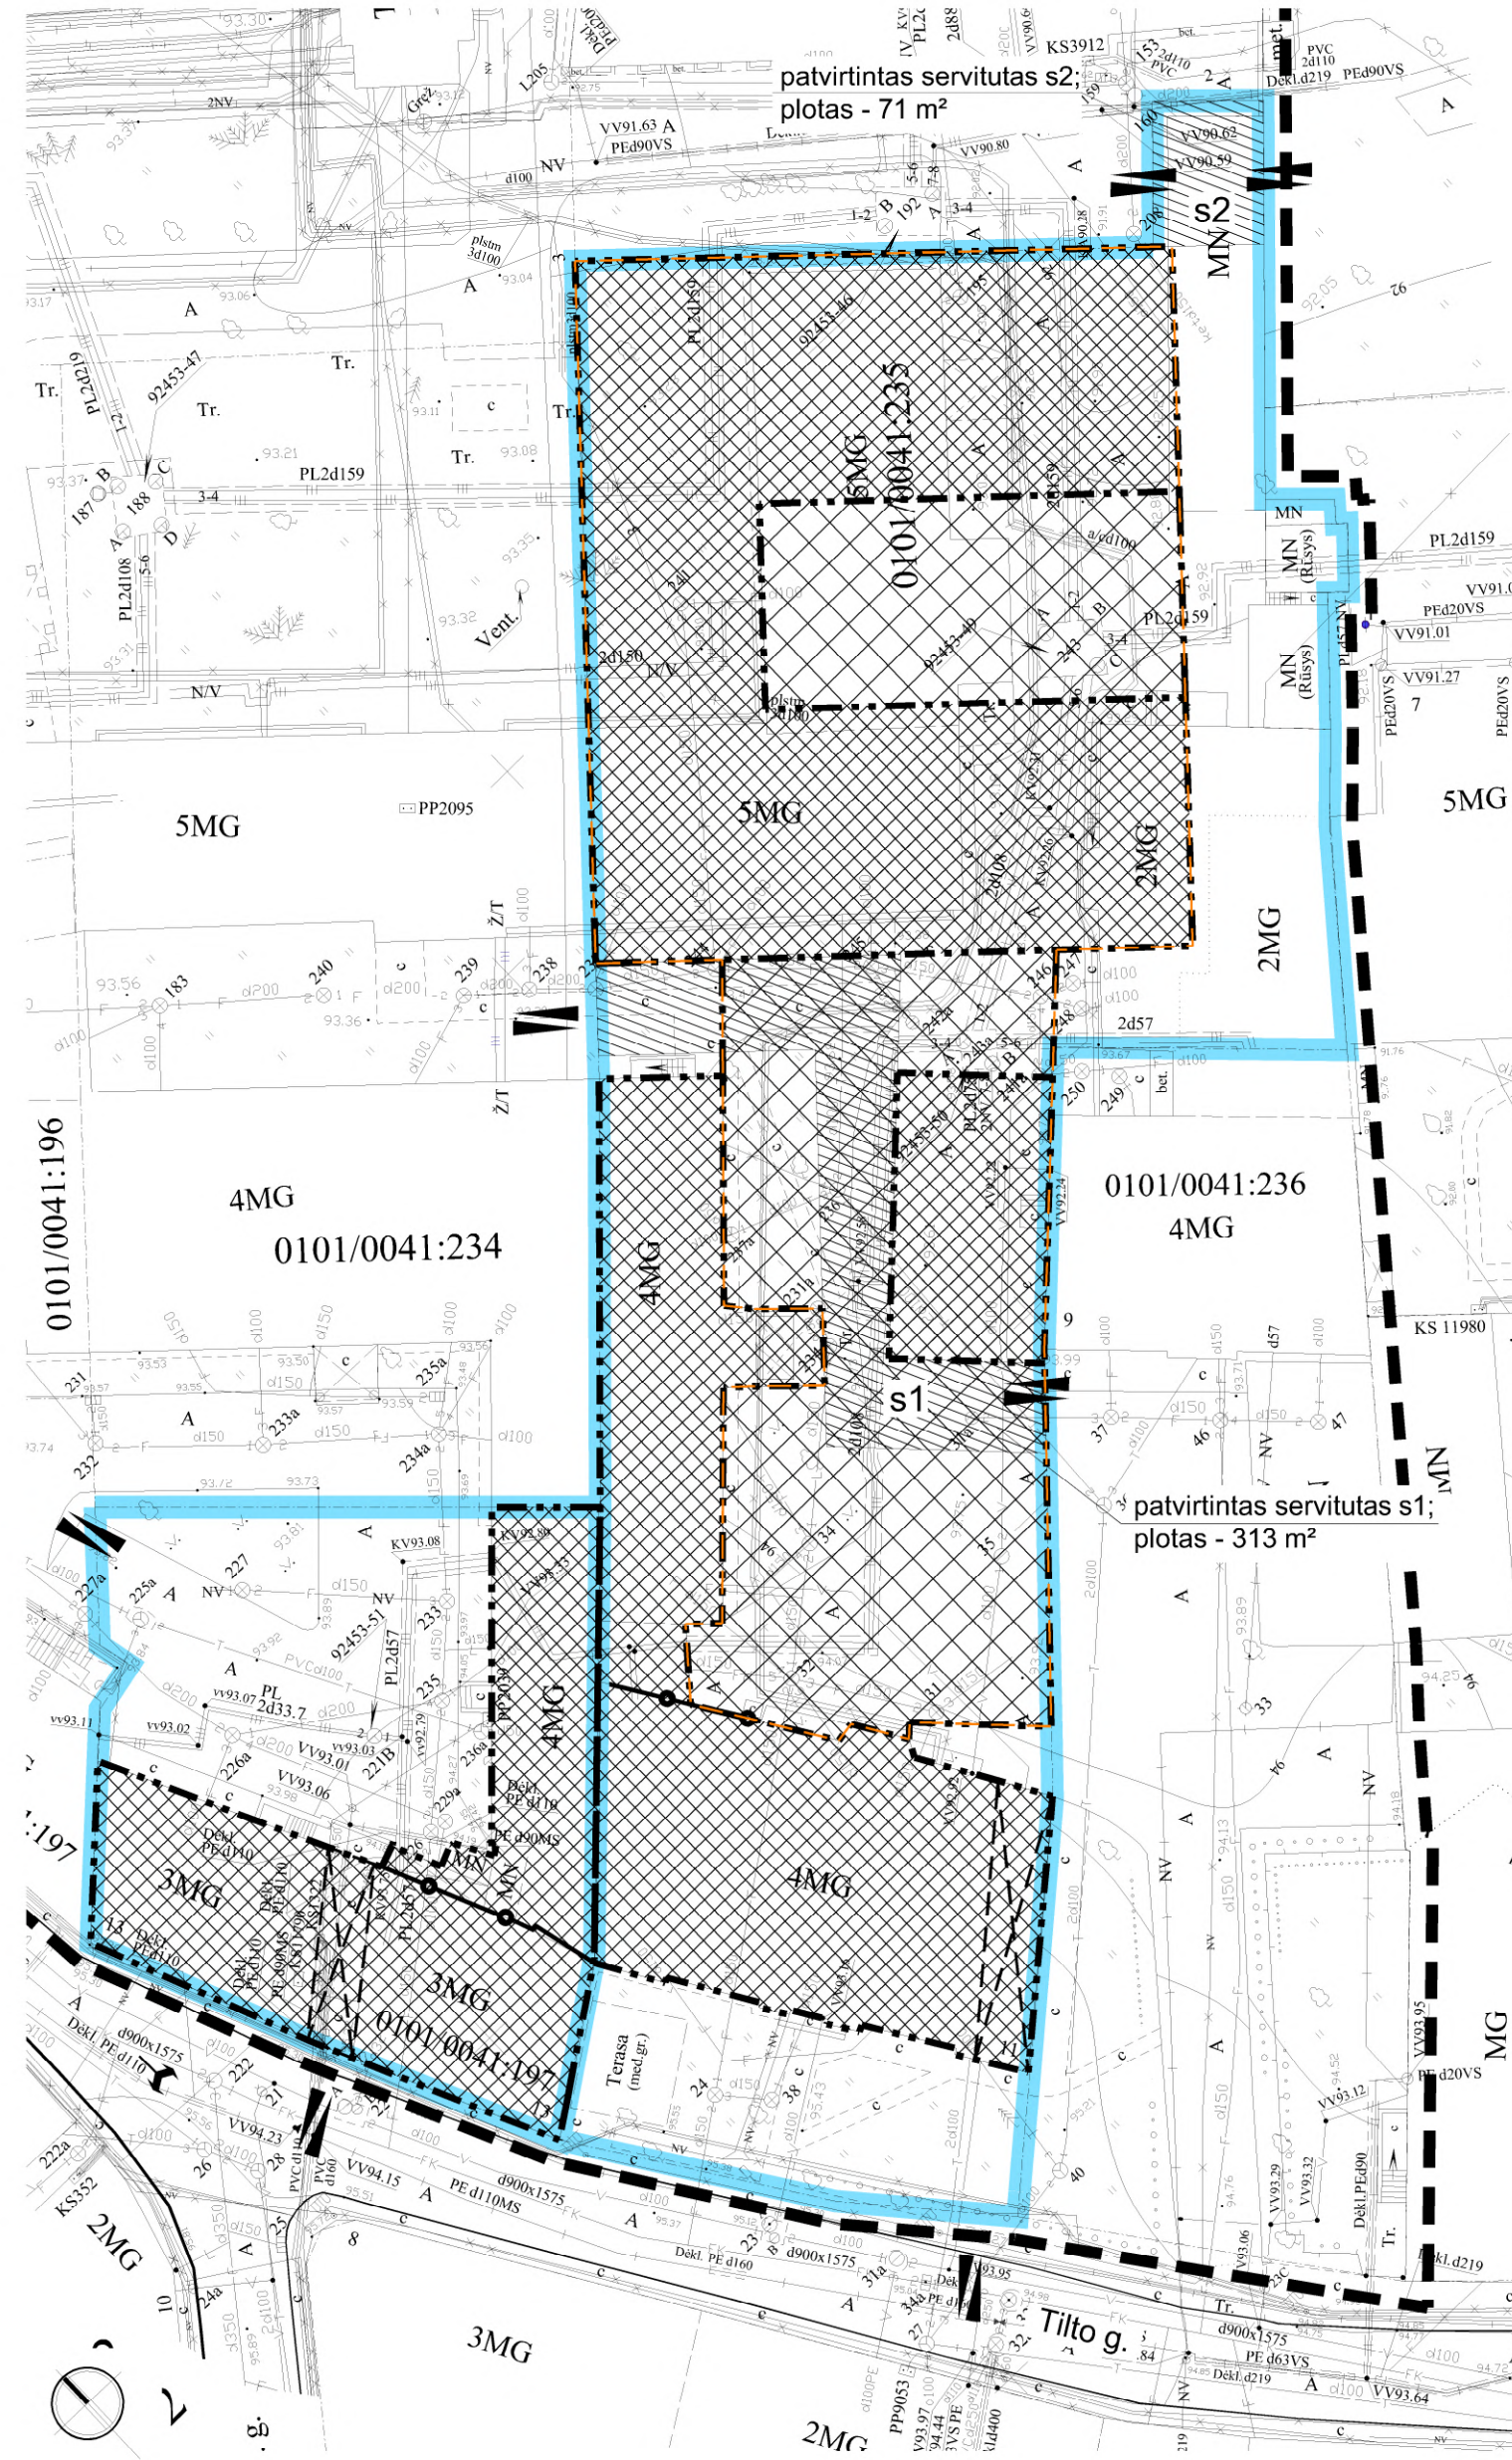

HEMA NR. 2

PLANUOJAMOS STATYBOS ZONOS IR RIBOS, SERVITUTAS, ĮVAŽIAVIMAI IR IŠVAŽIAVIMAI

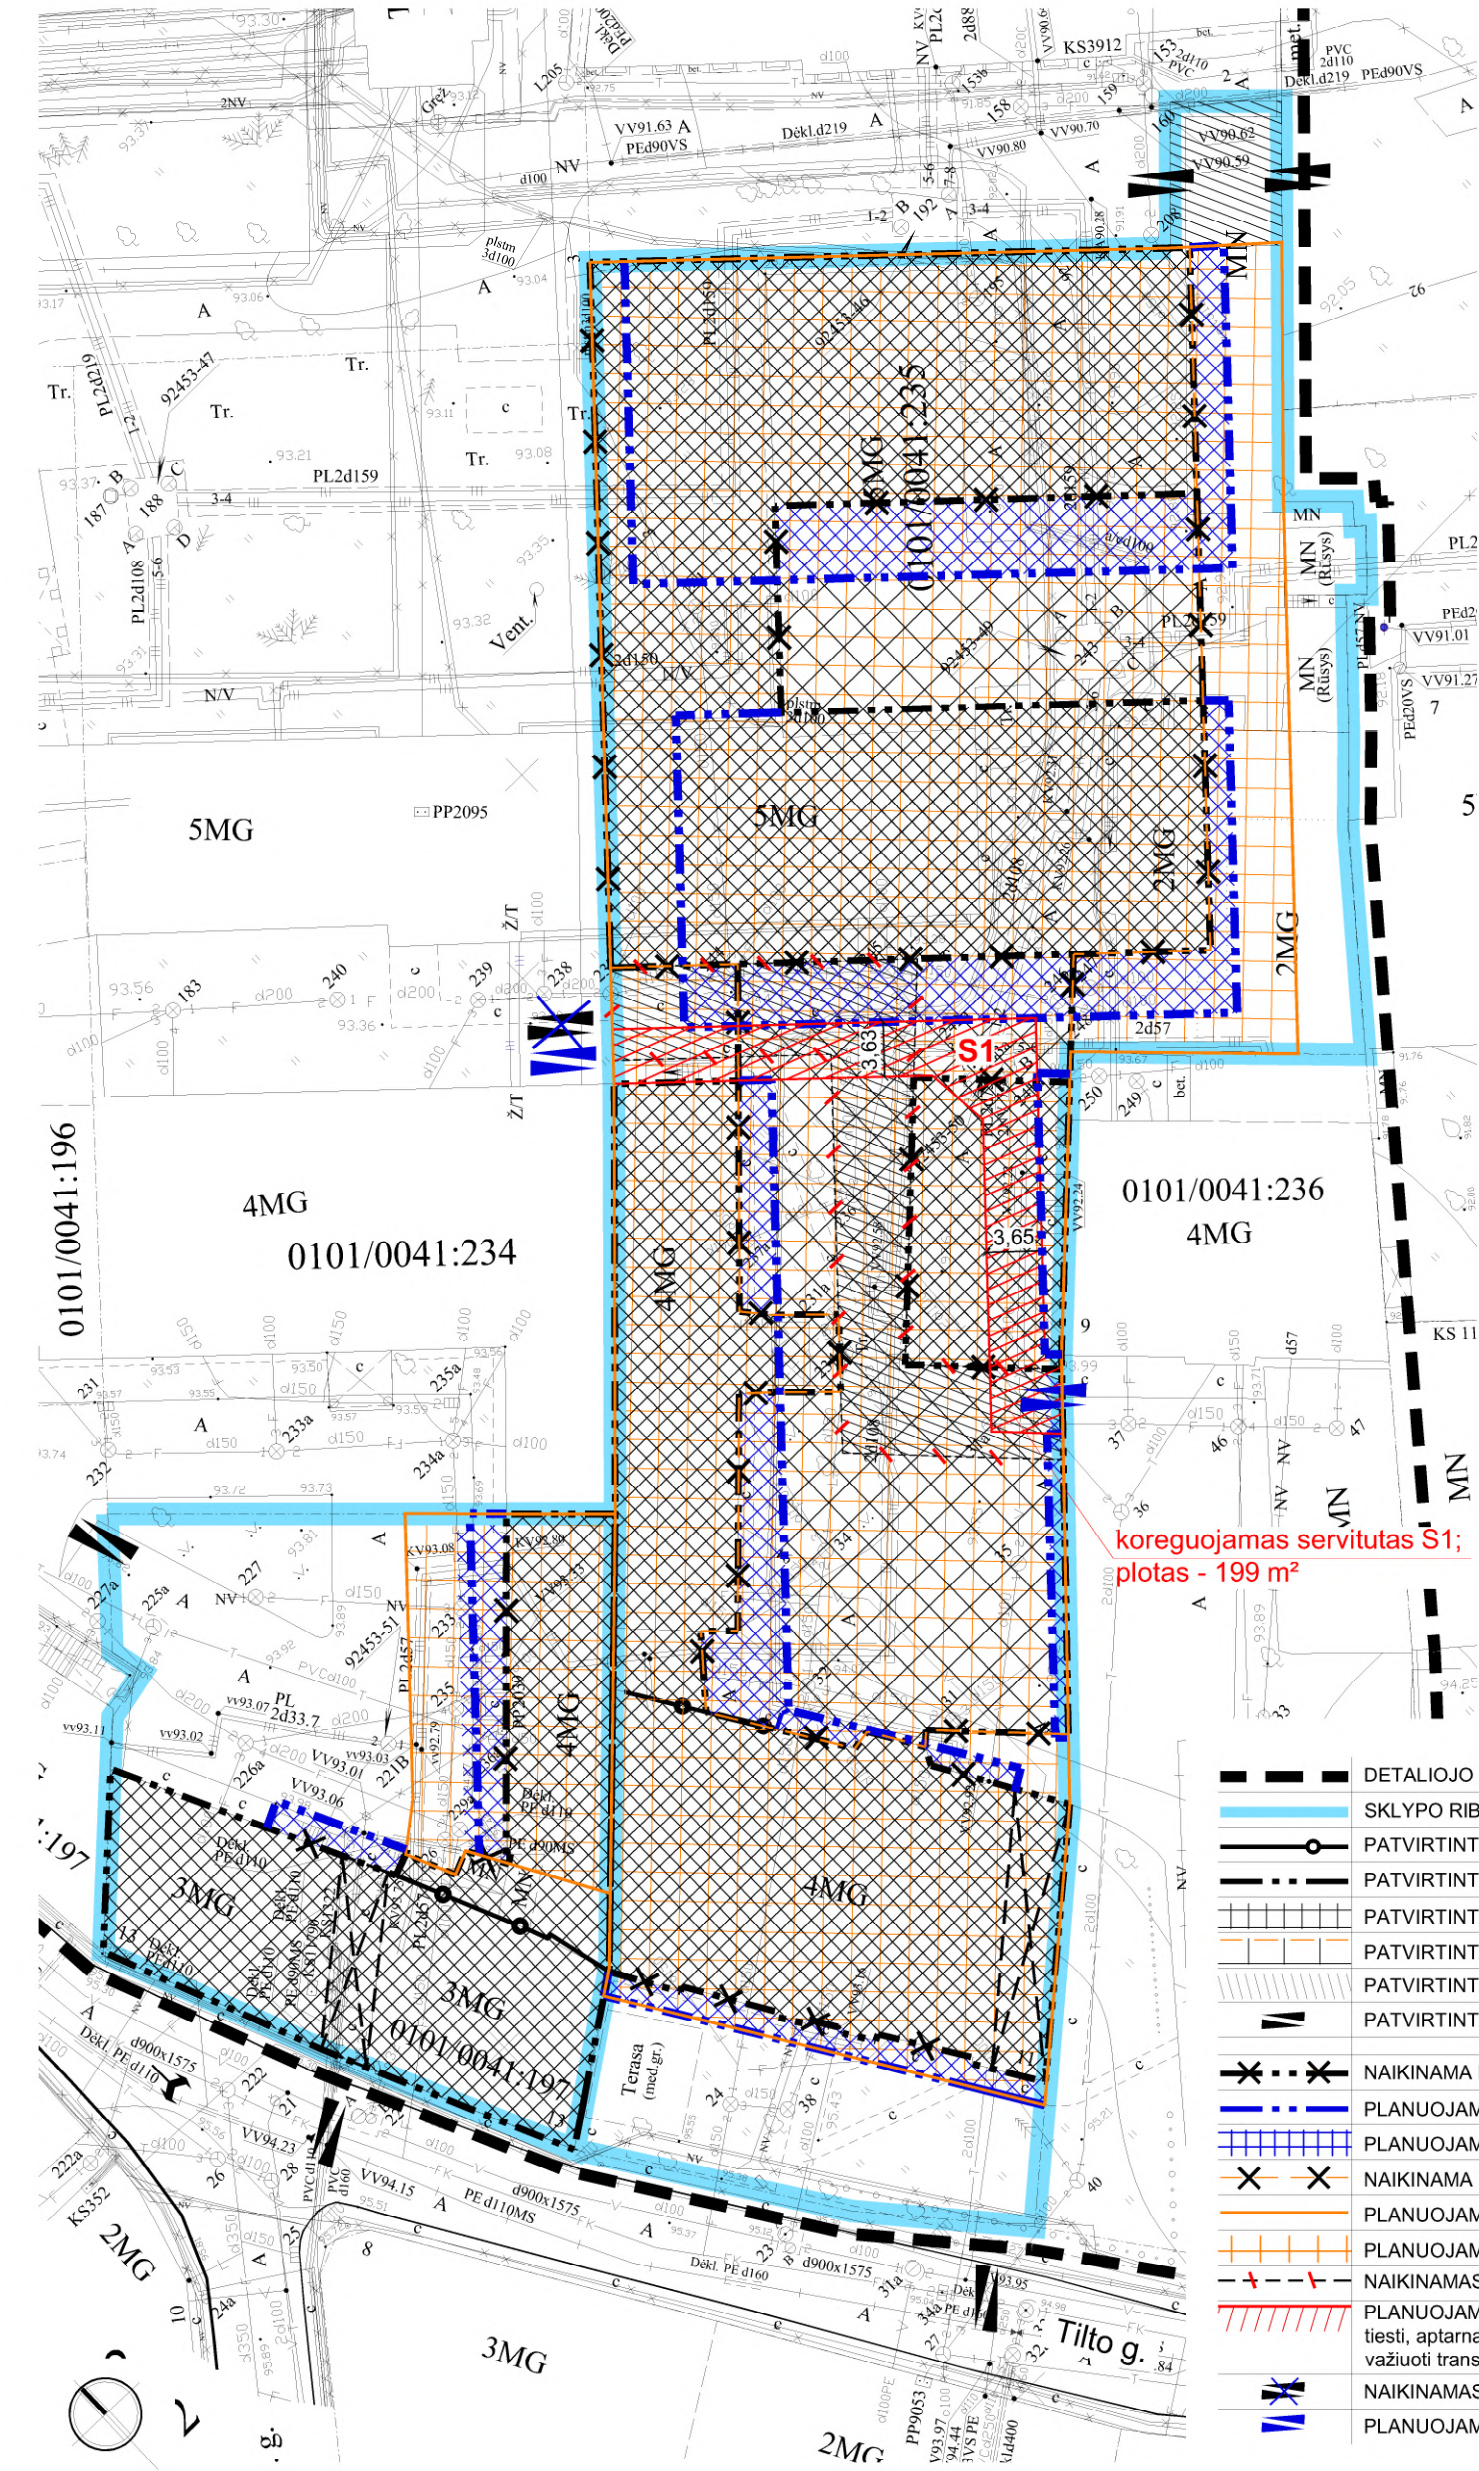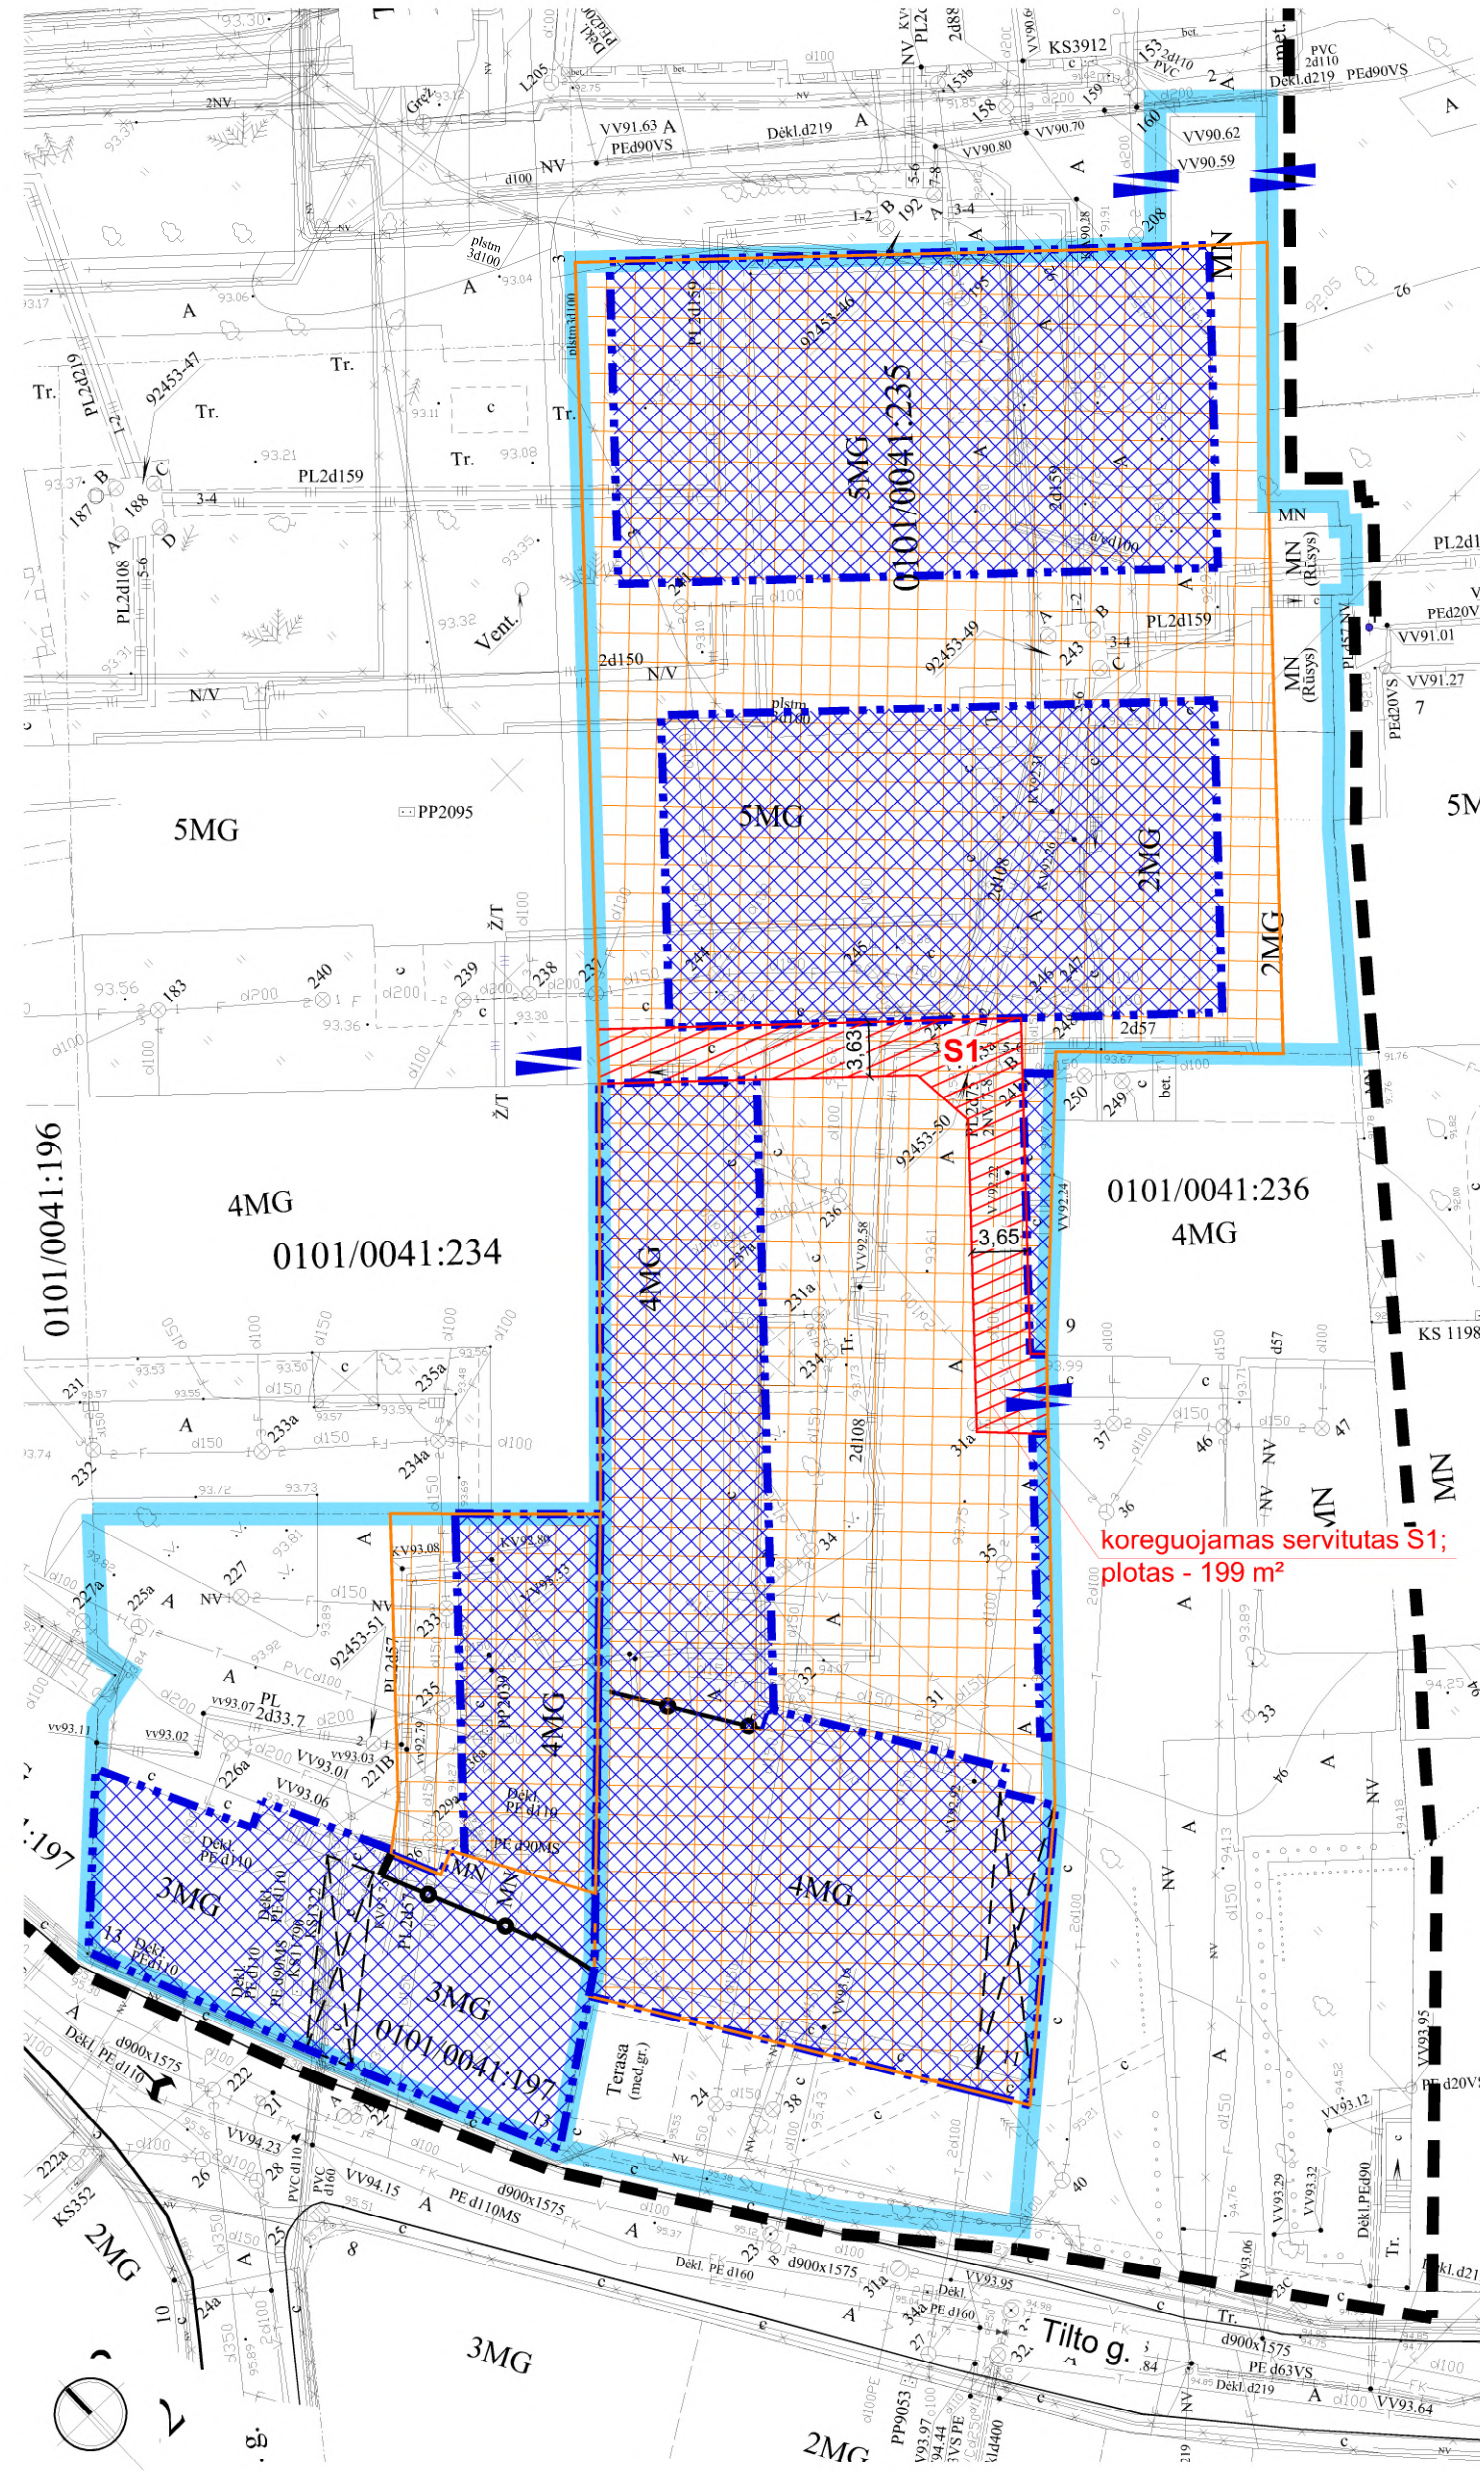

- DETALIOJO PLANO GALIOJIMO RIBA
- SKLYPO RIBA
- PATVIRTINTA SKIRTINGŲ REŽIMŲ (AUKŠTINGUMO) RIBA
- PATVIRTINTA STATYBOS RIBA
- PATVIRTINTA ANTŽEMINĖS STATYBOS ZONA
- PATVIRTINTA POŽEMINĖS STATYBOS ZONA
- PATVIRTINTAS SERVITUTAS
- PATVIRTINTAS ĮVAŽIAVIMAS/ IŠVAŽIAVIMAS
- NAIKINAMA PATVIRTINTA STATYBOS RIBA
- PLANUOJAMA ANTŽEMINĖS STATYBOS RIBA
- PLANUOJAMA ANTŽEMINĖS STATYBOS ZONA
- NAIKINAMA POŽEMINĖS STATYBOS RIBA
- PLANUOJAMA POŽEMINĖS STATYBOS RIBA
- PLANUOJAMA POŽEMINĖS STATYBOS ZONA
- NAIKINAMAS PATVIRTINTAS SERVITUTAS (S1)
- PLANUOJAMAS SERVITUTAS (S1)  
tiesti, aptarnauti ir naudoti požemines ir antžemines komunikacijas;  
važiuoti transporto priemonėmis, naudotis pėsčiųjų taku
- NAIKINAMAS PATVIRTINTAS ĮVAŽIAVIMAS/ IŠVAŽIAVIMAS
- PLANUOJAMAS ĮVAŽIAVIMAS/ IŠVAŽIAVIMAS

- DETALIOJO PLANO GALIOJIMO RIBA
- SKLYPO RIBA
- PATVIRTINTA SKIRTINGŲ REŽIMŲ (AUKŠTINGUMO) RIBA
- PATVIRTINTA STATYBOS RIBA
- PATVIRTINTA ANTŽEMINĖS STATYBOS ZONA
- PATVIRTINTA POŽEMINĖS STATYBOS ZONA
- PATVIRTINTAS SERVITUTAS
- PATVIRTINTAS ĮVAŽIAVIMAS/ IŠVAŽIAVIMAS

- DETALIOJO PLANO GALIOJIMO RIBA
- SKLYPO RIBA
- PATVIRTINTA SKIRTINGŲ REŽIMŲ (AUKŠTINGUMO) RIBA
- PLANUOJAMA ANTŽEMINĖS STATYBOS RIBA
- PLANUOJAMA ANTŽEMINĖS STATYBOS ZONA
- PLANUOJAMA POŽEMINĖS STATYBOS RIBA
- PLANUOJAMA POŽEMINĖS STATYBOS ZONA
- PLANUOJAMAS SERVITUTAS (S1)  
tiesti, aptarnauti ir naudoti požemines ir antžemines komunikacijas;  
važiuoti transporto priemonėmis, naudotis pėsčiųjų taku
- PLANUOJAMAS ĮVAŽIAVIMAS/ IŠVAŽIAVIMAS

Pastaba: statybos zona – teritorijos ar žemės sklypo dalis, kurioje yra arba numatomi antžeminiai statiniai, neįskaitant kelių ar gatvių, inžinerinių tinklų, tvorų ir atraminių sienelių. (TP) 1 str. 19 p.)

Įmonės kodas 125921419	PV	D. S.	2022-06	BRĖŽINYS SU KOREGUOJAMOMIS STATYBOS ZONOMIS, RIBOMIS, SERVITUTU IR ĮVAŽIAVIMU IR IŠVAŽIAVIMO VIETA	LAIDA 0
A1107 NKVA 2753	arch.	V. M.	2022-06	M 1:500	LAPAS 1
A1904	arch.	V. M.		LAPAS 1	LAPŲ 1
STADIJA TP	INICIATORIUS:			SMA 18-30	

UAB "SENOJO Miesto ARCHITEKTA"

TERITORIJOS TARP ŽYGMANTŲ, RADVILŲ IR TILTO GATVIŲ  
DETALIUOJU PLANU KOREGAVIMAS  
(STATYBOS ZONŲ, RIBŲ, SERVITUTŲ, ĮVAŽIAVIMŲ IR IŠVAŽIAVIMŲ VIETOS KOREGAVIMAS SKLYPUSE TILTO G. 11 IR 13)