


VILNIAUS MIESTO SAVIAVLDYBĖS NAUJININKŲ SENIŪNIJOS PLANAS

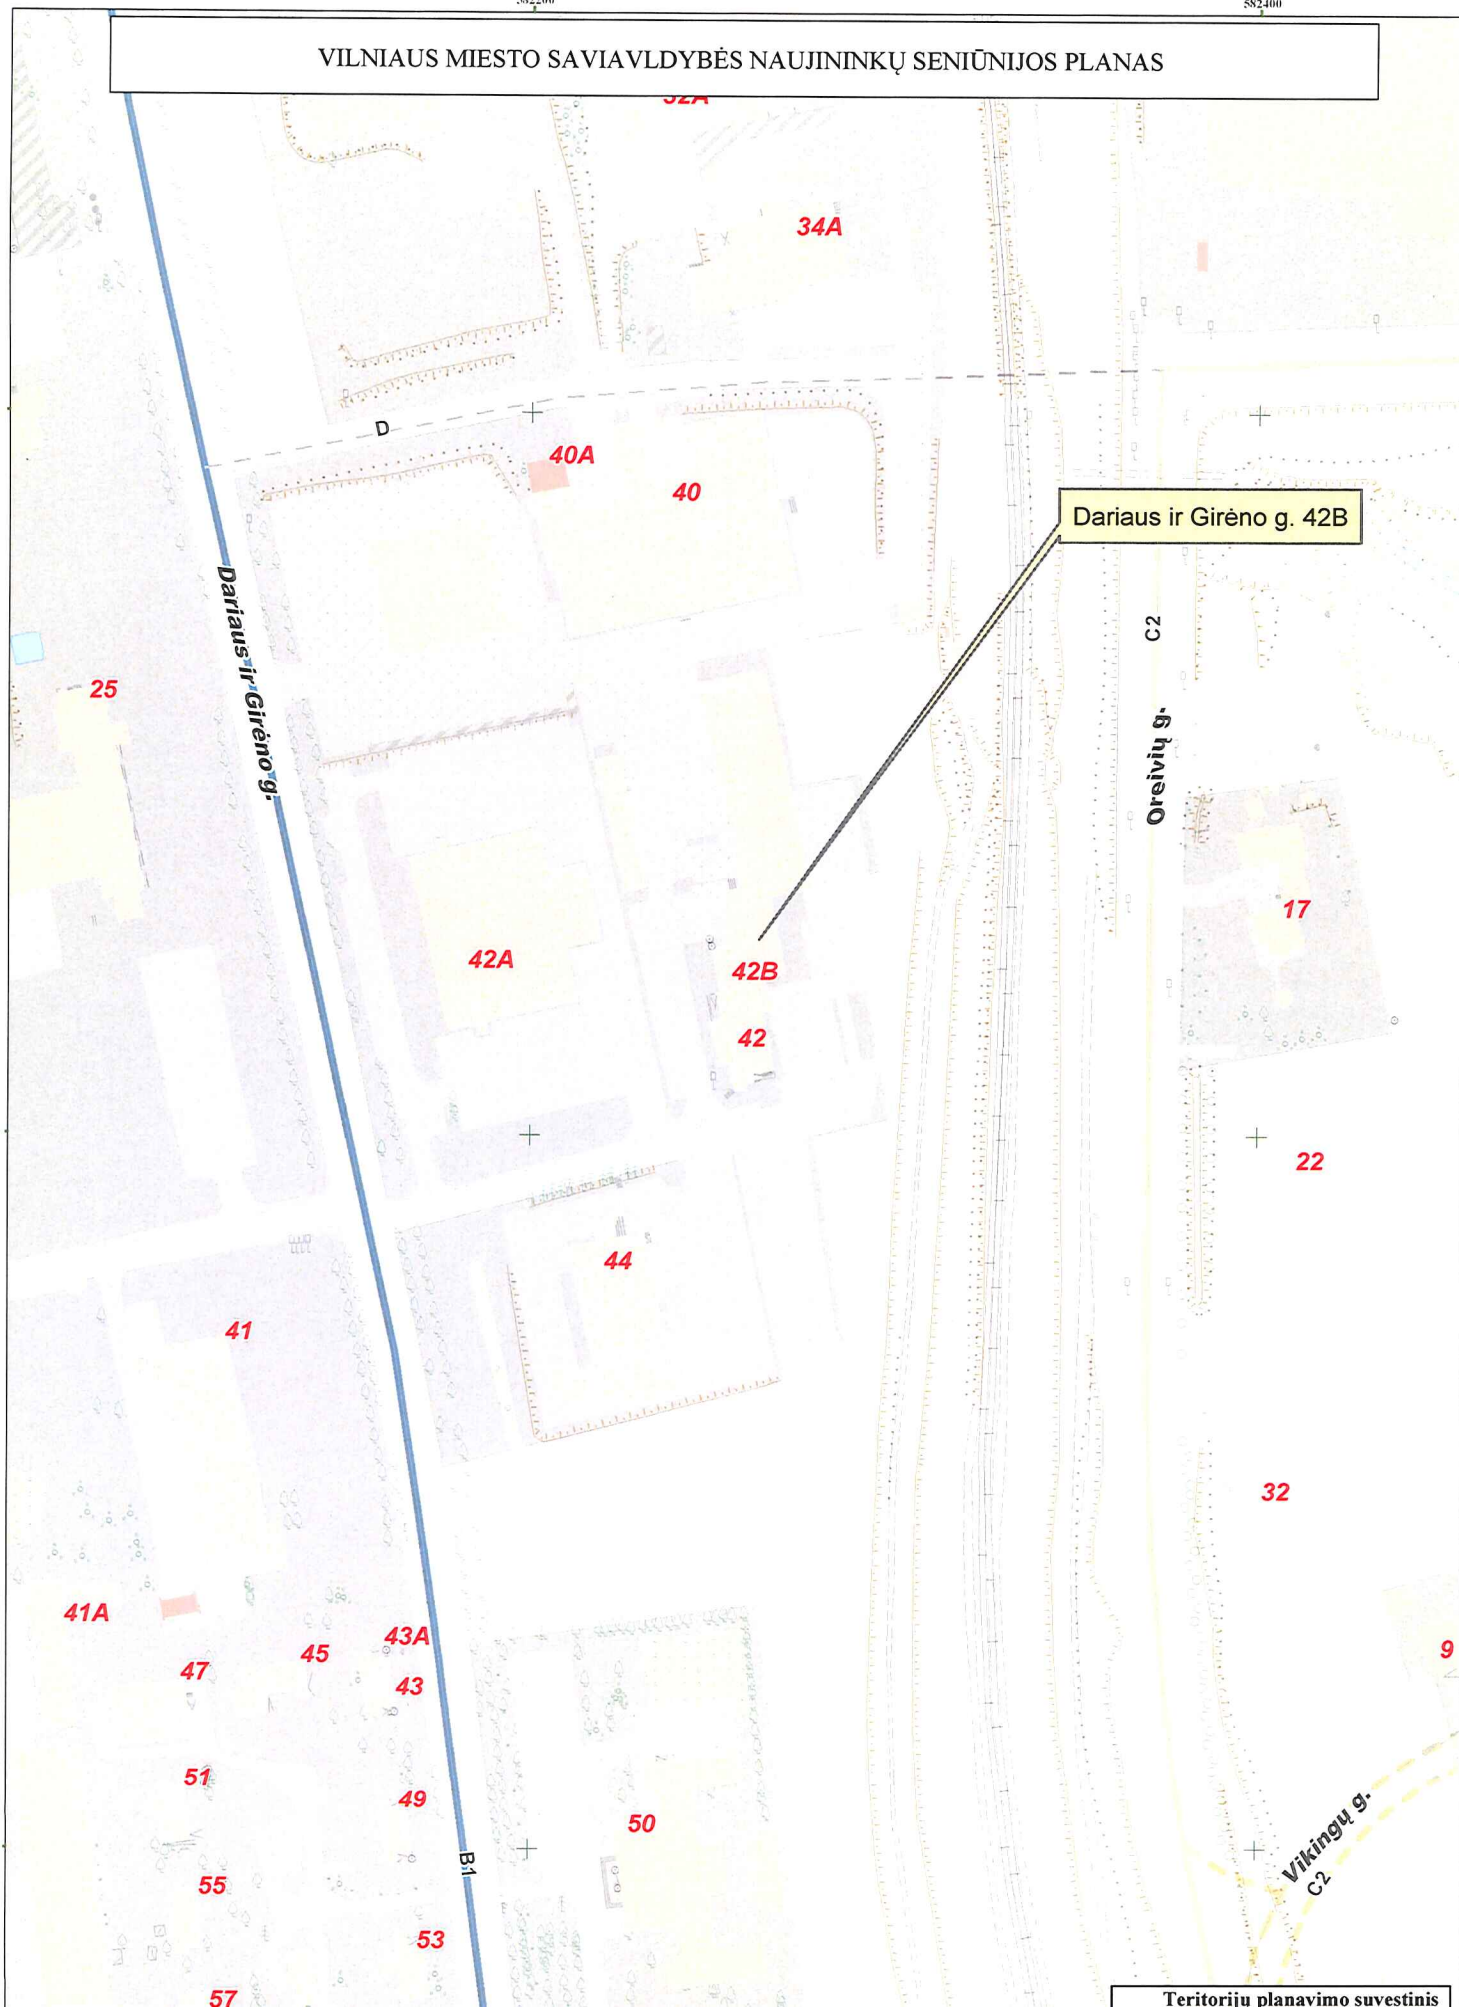

Dariaus ir Girėno g. 42B

C2

Oreivų g.

17

22

32

9

Vikingų g.
C2