


VILNIAUS MIESTO SAVIVALDYBĖS GRIGIŠKIŲ M.
GATVIŲ, SKVERŲ IR AIKŠČIŲ IŠDĖSTYMO PLANAS M 1 : 6000

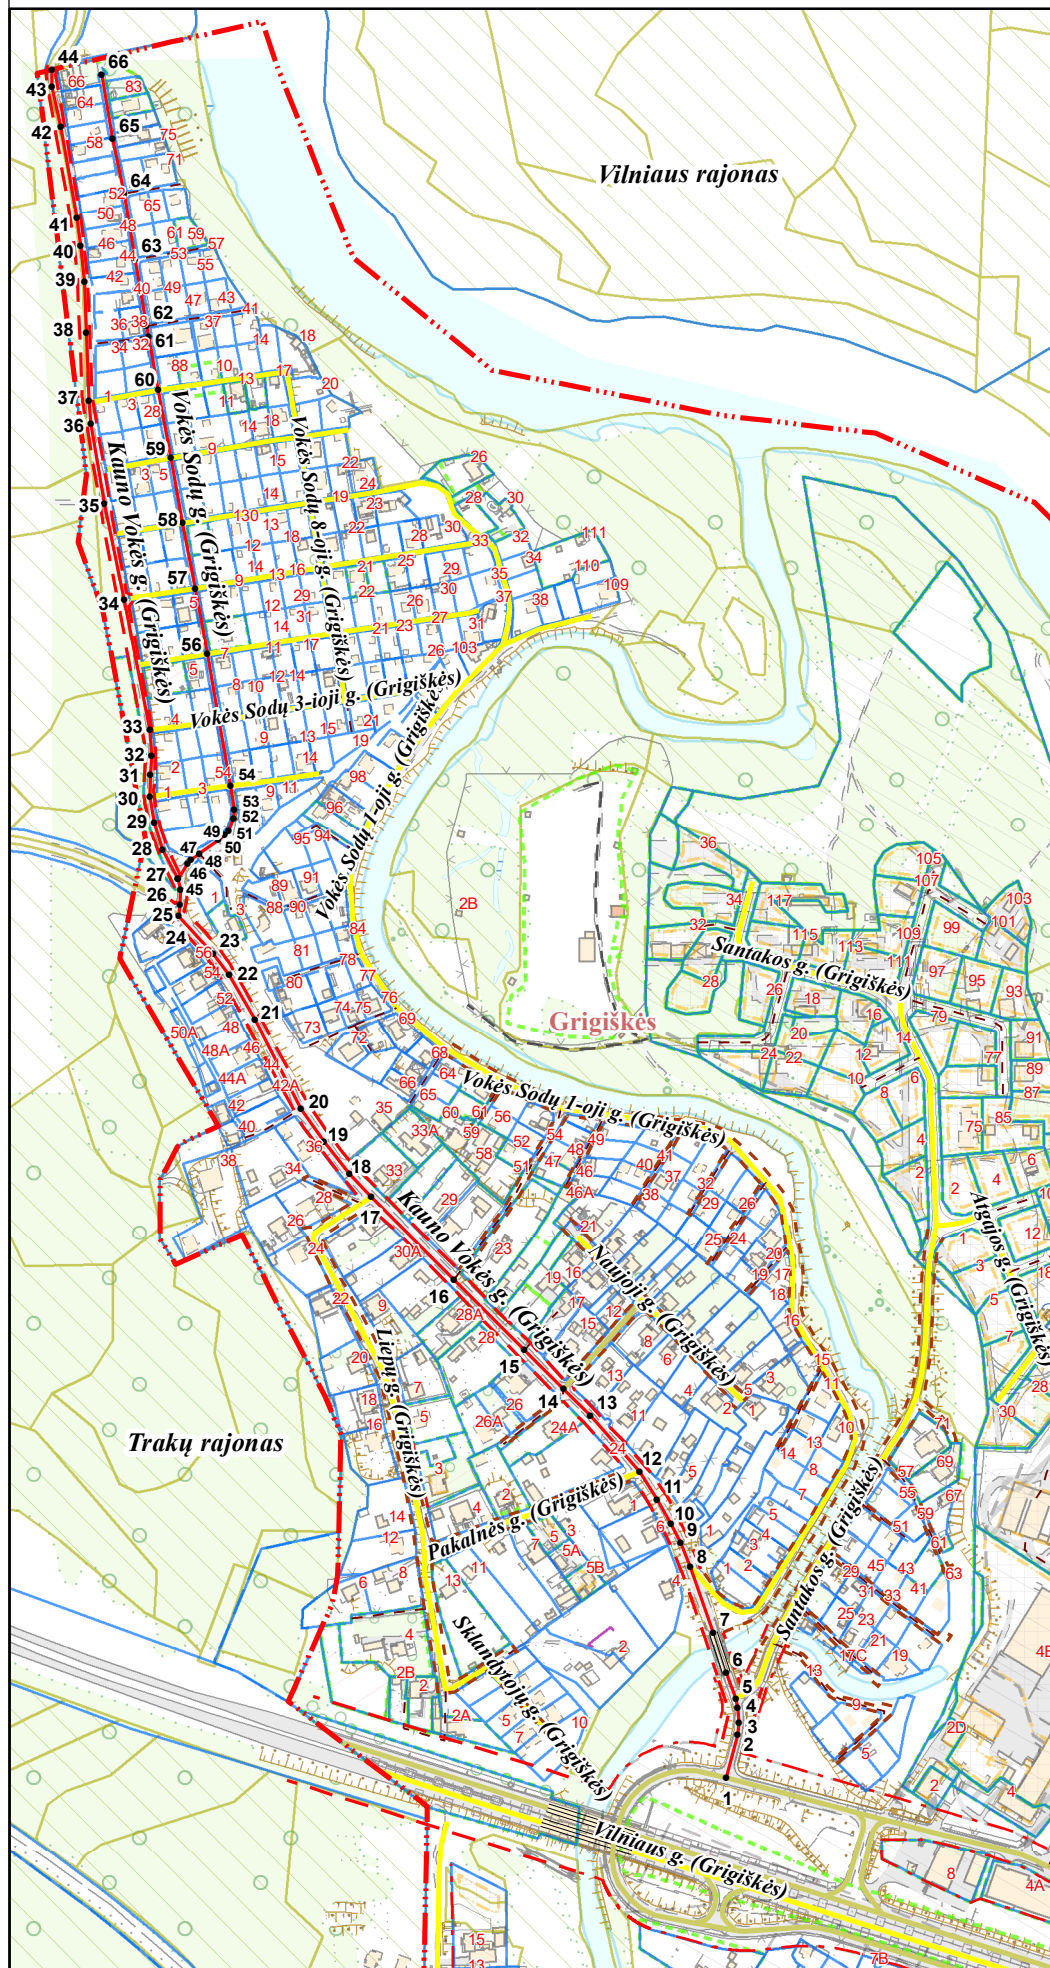

PAVADINIMŲ GATVĖMS, PASTATAMS, STATINIAMS
IR KITIEMS OBJEKTAMS SUTEIKIMO, KEITIMO IR
ĮTRAUKIMO Į APSKAITĄ TVARKOS APRAŠO
I PRIEDAS

Vilniaus miesto savivaldybės tarybos
2021 m. _____ d. sprendimo Nr. _____
priedas

Kartografinis pagrindas	KDB 500V
Gatvės taškų koordinacių nustatymo būdas	Grafinis

GATVIŲ TAŠKŲ KOORDINACIŲ ŽINIARAŠTIS

Kauno Vokės g. (Grigiskės) - taškų Nr. plane 1 - 44
Vokės Sodų g. (Grigiskės) - taškų Nr. plane 45 - 66

NR.PLANE	X	Y
1	6060716.36	569417.76
2	6060750.87	569426.71
3	6060760.44	569427.86
4	6060772.03	569426.98
5	6060779.82	569425.28
6	6060800.17	569417.91
7	6060831.46	569407.76
8	6060883.69	569389.47
9	6060902.81	569381.8
10	6060917.84	569374.11
11	6060937.37	569363
12	6060959.65	569349.1
13	6061004.02	569309.96
14	6061025.19	569288.62
15	6061056.02	569257.82
16	6061111.95	569201.9
17	6061177.56	569136.3
18	6061195.66	569119.31
19	6061221.53	569098.68
20	6061247.6	569080.45
21	6061318.75	569043.65
22	6061353.41	569023.41
23	6061370.6	569010.84
24	6061400.37	568983.33
25	6061409.69	568984.54
26	6061421.67	568984.78
27	6061430.06	568983.04
28	6061452.99	568970.97
29	6061474.58	568964.2
30	6061495.29	568960.35
31	6061512.47	568961.23
32	6061527.28	568962.08
33	6061548.06	568960.72
34	6061651.14	568940.44
35	6061728.18	568924.65
36	6061791.05	568913.98
37	6061809.26	568912.5
38	6061863.78	568910.5
39	6061904.39	568908.78
40	6061932.83	568905.87
41	6061955.06	568902.82
42	6062026.63	568890.13
43	6062058.64	568882.85
44	6062072.02	568883.07
45	6061430.06	568983.04
46	6061442.01	568990.33
47	6061445.26	568993.27
48	6061450.02	568999.88
49	6061460.9	569015.01
50	6061464.79	569019.78
51	6061468.28	569022.95
52	6061477.87	569027.19
53	6061484.87	569027.87
54	6061503.93	569024.81
55	6061555.17	569015.37
56	6061608.76	569006.04
57	6061660.34	568996.43
58	6061712.57	568986.7
59	6061764.16	568977.27
60	6061817.85	568967.35
61	6061860.79	568959.41
62	6061868.79	568958.03
63	6061921.6	568948.94
64	6061973.82	568940.34
65	6062017.34	568931.34
66	6062068.41	568922.61

PATEIKIA:
Vilniaus miesto savivaldybės administracijos
Žemės tvarkymo ir administravimo skyriaus vedėja