
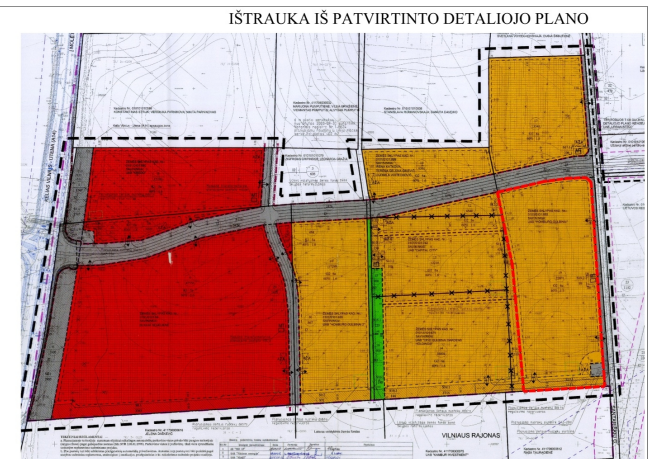


IŠTRAUKA IŠ PATVIRTINTO DETALIOJO PLANO

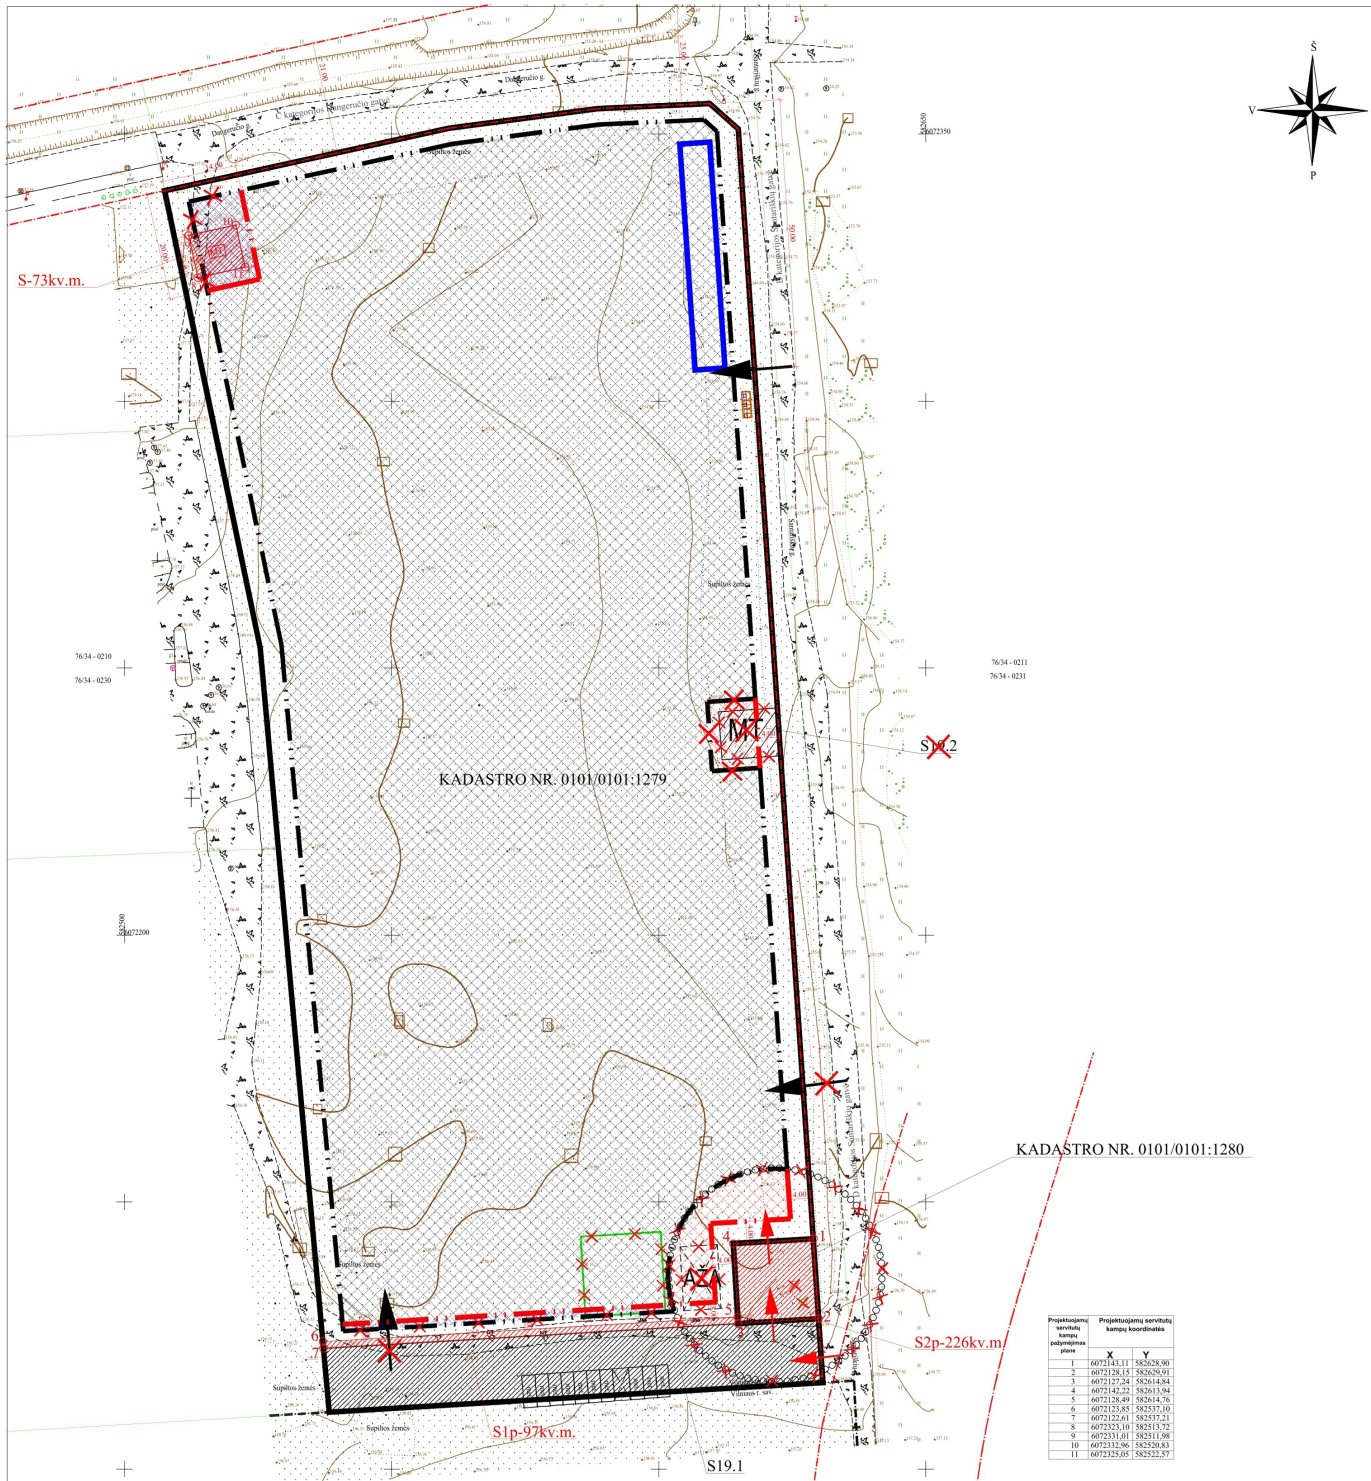

SUTARTINIAI ŽYMĖJIMAI

- Esamo sklypo riba
- Gretimų sklypų ribos
- Statybos riba, pagal patvirtintą detalų planą
- Statybos zona, pagal patvirtintą detalų planą
- Naikinama statybos riba, pagal patvirtintą det. planą
- Padidinama (naujai nustatoma) statybos riba
- Padidinama (naujai nustatoma) statybos zona
- Naikinama anksčiau suplanuota statybos zona
- DP metu suplanuotas įvažiavimas - išvažiavimas
- Naikinamas įvažiavimas - išvažiavimas iš sklypo
- Projektuojamas naujas įvažiavimas į sklypą
- Gatvių raudonosios linijos
- Anksčiau suprojektuotas servitutas
- Naikinama anksčiau suplanuota transformatorinė vieta ir servitutas Nr. S19.2
- Naujai projektuojamas servitutas S1p ir S2p
- Naikinamas lietaus nuotekų debito reguliavimo rezervuaras
- Projektuojamas lietaus nuotekų debito reguliavimo rezervuaras
- Naikinama antrinių žaliavų aikštelė
- Projektuojama antrinių žaliavų aikštelė
- Naikinama nuotekų siurblinė ir apsaugos zona (20 m)
- Naikinama lietaus nuotekų siurblinė
- Naujai projektuojama mažo gabarito modulinė transformatorinė ir jai nustatomas servitutas (S): teisė statyti ir eksploatuoti modulinę tranzitinę transformatorinę pastotę (MT), teisė pakloti ir eksploatuoti bendro naudojimo inžinerinius tinklus bei inžinerinius statinius, taip pat teisė tiesiti bendro naudojimo kelius, eiti ir važiuoti bet kuriuo paros metu.
- Projektuojama elektros transformatorinės apsaugos zona (5 m)

Projektuojamų servitutų, kanjū, nuotekų linijų koordinatės	X	Y
1	6072124.11	582628.90
2	6072128.15	582629.91
3	6072127.24	582614.84
4	6072126.22	582615.84
5	6072128.89	582614.76
6	6072128.85	582537.10
7	6072122.61	582537.21
8	6072225.10	582511.72
9	6072331.01	582511.98
10	6072332.96	582520.83
11	6072335.05	582522.57

PASTABOS:

1. Sklypai suformuoti 2010-04-28 d. Vilniaus miesto savivaldybės tarybos sprendimu "Dėl 22,6 ha teritorijos prie buvusio Didžiųjų Gulbių kaimo detaliojo plano tvirtinimo" Nr. 1-1522.
2. Sklypų privaldomąjį teritorijos naudojimo reglamentą (žemės naudojimo būdas, leidiniam pastatų aukštis, aukštų skaičius, užstatymo tankis, užstatymo intensyvumas, priklausomųjų želdynų norma) - nekeičiami.
3. Sklyps Nr. 19, esančiame Santariskų g. 84 (kad. Nr. 0101/0101/1279), koreguojama statinių statybos riba, statybos zona, įvažiavimų išvažiavimų vietos, inžinerinių įrenginių vietos, naikinamas servitutas S19.2, naikinama buitinių nuotekų apsaugos zona, projektuojamas servitutas S1p. Keičiama antrinių žaliavų aikštelės vieta. Modulinė transformatorinė perkeliama į sklypo šiaurės vakarinę dalį, suprojektuojant mažesnių tūlių ir įrenginių servitūtą Nr. S.
4. Sklyps Nr. 21, esančiame Santariskų g. (kad. Nr. 0101/0101/1280), naikinama buitinių nuotekų siurblinė vieta ir jos apsaugos zona bei naikinama lietaus nuotekų siurblinė, projektuojamas servitutas S2p.

Anksl. Nr.	UA B "MEIRISTA"				22,6 ha teritorijos prie buvusio Didžiųjų Gulbių kaimo detaliojo plano koregavimas žemės sklypuose Nr. 19 ir Nr. 21
	Pavilgų g. 45, Vilnius, tel. 8(7)21010101, www.meirista.lt				
Pareigos	V. Pavaišis	Paradas	Data	BRĖŽINYS SU KOREGUOJAMAIŠ STATINIŲ STATYBOS RIBA, STATYBOS ZONA, ĮVAŽIAVIAMIS, IŠVAŽIAVIAMIS, INŽINERINIŲ ĮRENGINIŲ ĮSĖDĖSTYMU, NAIKINAMU SERVITUTU, M1:500	Laidas
TPV0047	PV	G. M.	2024-02		
19253	PDV	G. M.	2024-02		
Etapas	Planavimo inžineriniai:				Lapai
DPK	Juridiniai asmenys				Lapai
					555-DPK-2023
					1   1