


# VILNIAUS MIESTO GATVIŲ, SKVERŲ IR AIKŠČIŲ IŠDĖSTYMO PLANAS M 1 : 5000

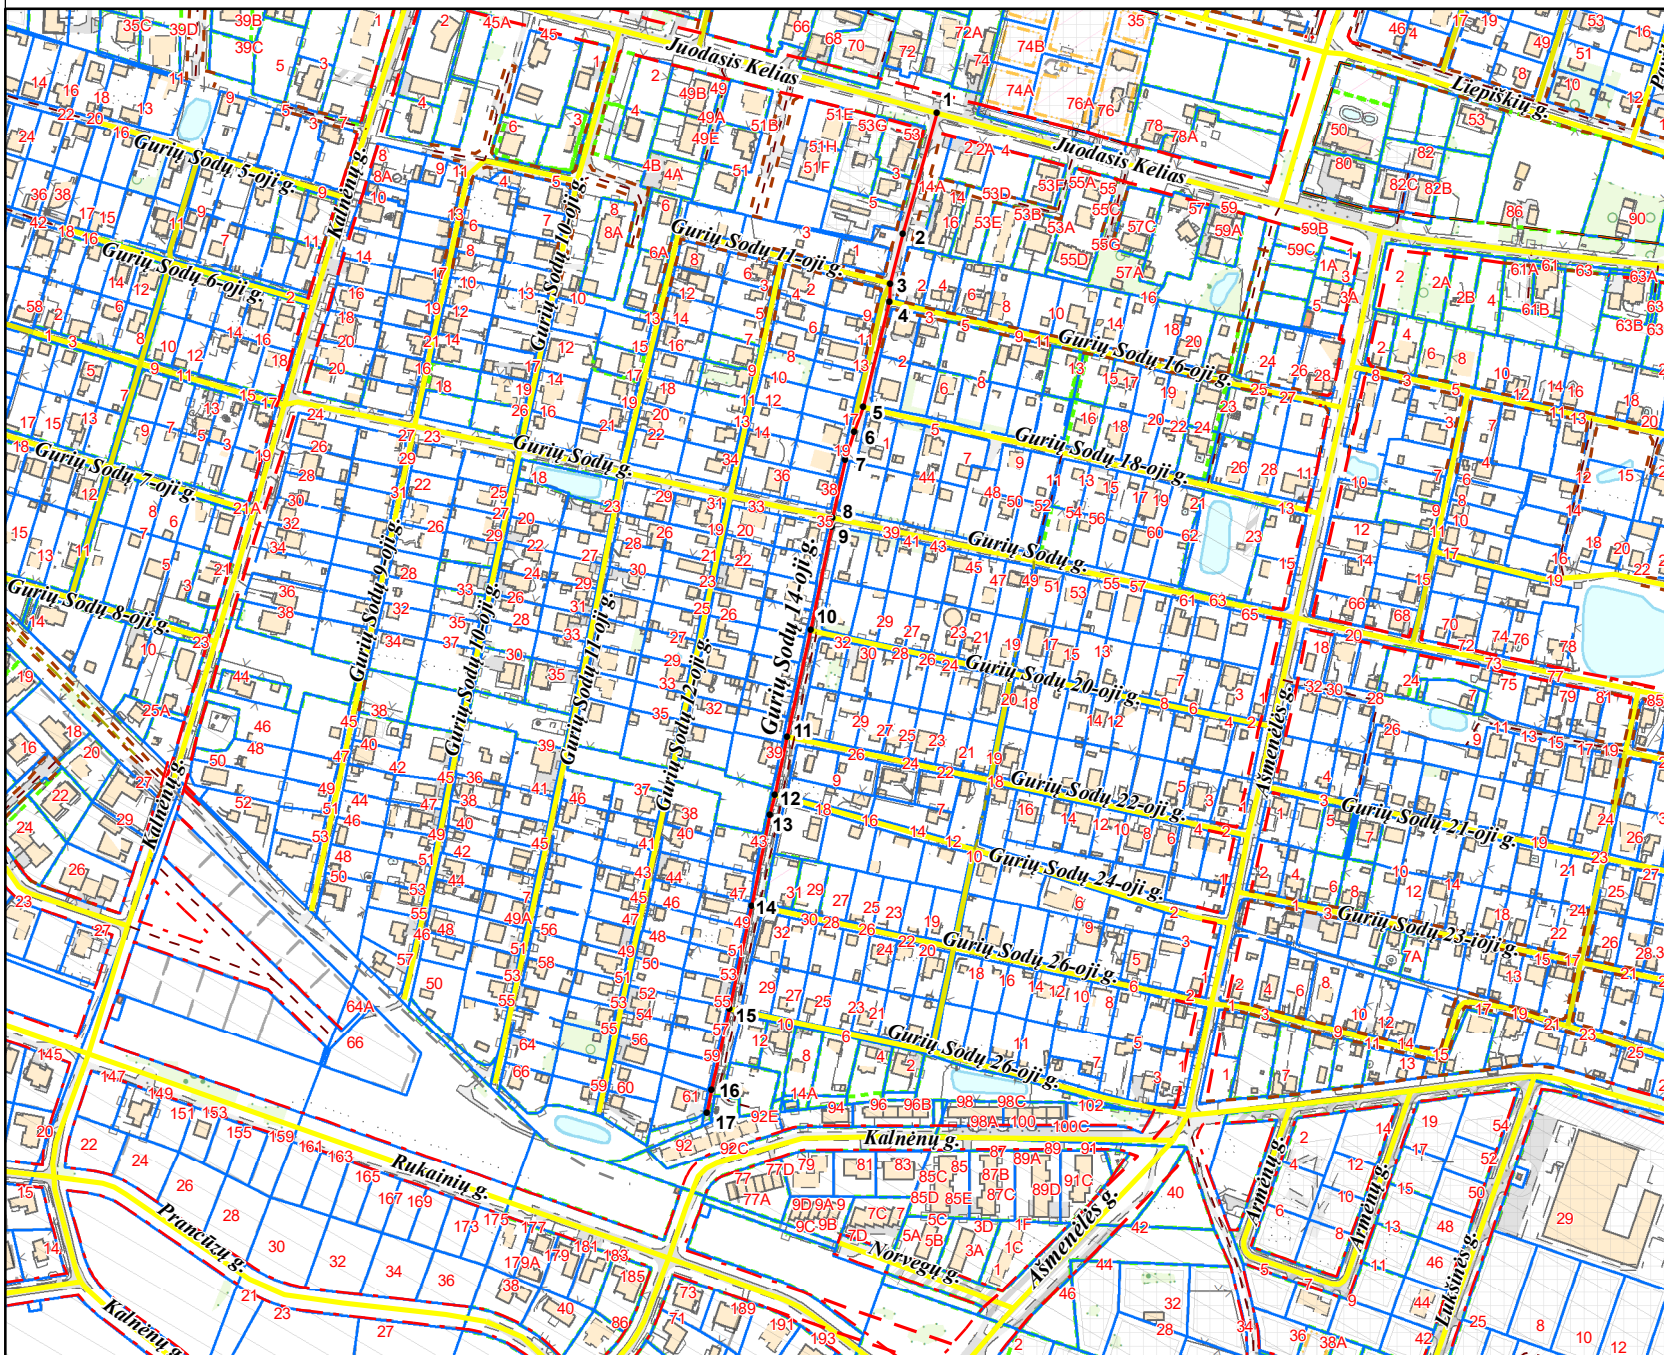

PAVADINIMŲ GATVĖMS, PASTATAMS, STATINIAMS IR KITIEMS OBJEKTAMS SUTEIKIMO, KEITIMO IR ITRAUKIMO Į APSKAITĄ TVARKOS APRAŠO I PIRIAS

Vilniaus miesto savivaldybės tarybos  
2020 m. \_\_\_\_\_ d. sprendimo Nr. \_\_\_\_\_  
priedas

Kartografinis pagrindas	KDB 500V
Gatvės taškų koordinacių nustatymo būdas	Grafinis

## GATVIŲ TAŠKŲ KOORDINACIŲ ŽINIARAŠTIS

### Gurių Sodų 14-oji g. - taškų Nr. plane 1 - 17

NR. PLANE	X	Y
1	6059116.5	587197.57
2	6059036.67	587175.38
3	6059003.69	587166.8
4	6058992.08	587166.62
5	6058922.22	587149.05
6	6058906.17	587143.06
7	6058887.03	587137.11
8	6058849.18	587128.62
9	6058843.02	587128.47
10	6058774.78	587114.19
11	6058704.35	587098.75
12	6058666.03	587090.84
13	6058652.8	587087.5
14	6058593.07	587075.27
15	6058524.43	587060.73
16	6058471.17	587048.67
17	6058455.85	587045.66

PATEIKIA:  
Vilniaus miesto savivaldybės administracijos  
Žemės tvarkymo ir administravimo skyriaus vedėja