

# VILNIAUS MIESTO GATVIŲ, SKVERŲ IR AIKŠČIŲ IŠDĖSTYMO PLANAS M 1:3 000

PAVADINIMŲ GATVĖMS, PASTATAMS, STATINIAMS IR KITIEMS OBJEKTAMS SUTEIKIMO, KEITIMO IR ĮTRAUKIMO Į APSKAITĄ TVARKOS APRAŠO I PRIEDAS


Vilniaus miesto savivaldybės tarybos  
2023 m. \_\_\_\_\_ d. sprendimo Nr. \_\_\_\_\_  
priedas

Kartografinis pagrindas	KDB 500V
Gatvės taškų koordinacių nustatymo būdas	Grafinis

## GATVIŲ TAŠKŲ KOORDINACIŲ ŽINIARAŠTIS

### Juliškių g. - taškų Nr. plane 1 - 8

NR. PLANE	X	Y
1	6050792,6	574741,1
2	6050720,02	574852,28
3	6050727,8	574924,72
4	6050741,51	575035,46
5	6050740,46	575052,06
6	6050687,28	575128,26
7	6050676,13	575120,93
8	6050583,81	575060,1

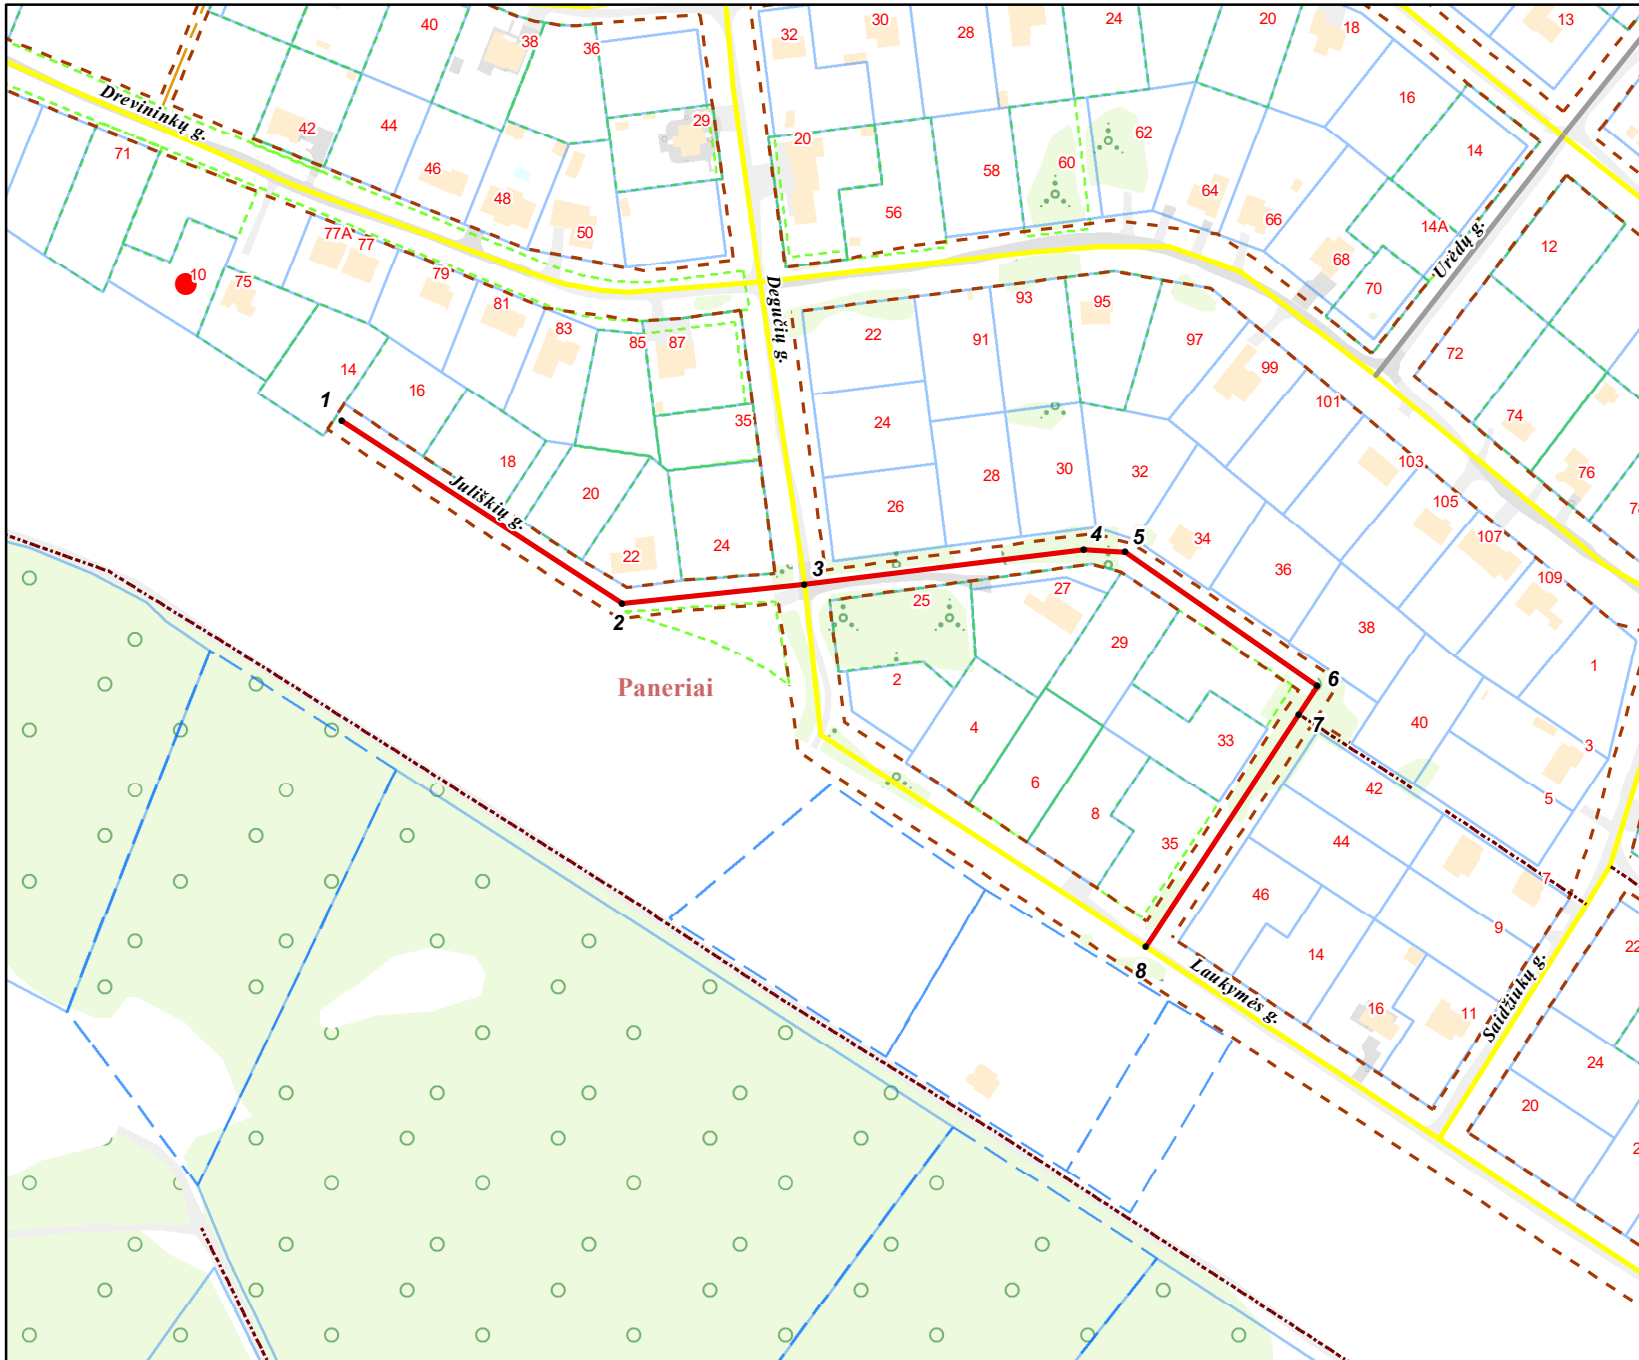

Paneriai

PATEIKIA:  
Vilniaus miesto savivaldybės administracijos  
Žemės administravimo ir GIS poskyrio vedėja

KEIČIAMŲ ADRESAI:

Juliškių g. 10