

2.4p.

VILNAUS MIESTO GATVIŲ IŠDĖSTYMO PLANAS M 1 : 4000

PAVADINIMŲ GATVĖMS, PASTATAMS, STATINIAMS IR KITiems OBJEKtAMS SUTEIKIMO, KEITIMO IR IPRASKIMO Į APSKAITĄ TVARKOS APRAŠO I Priedas


Vilniaus miesto savivaldybės tarybos
2016 m. _____ d. sprendimo Nr. _____
priedas

Kartografinis pagrindas	KDB 500V
Gatvės taškų koordinacių nustatymo būdas	Grafinis

GATVIŲ TAŠKŲ KOORDINACIŲ ŽINIARAŠTIS

Užubalių g. - taškų Nr. plane 1 - 10

NR. PLANE	X	Y
1	6068534,72	576969,92
2	6068519,22	576964,87
3	6068458,47	576950,41
4	6068439,81	576947,13
5	6068422,92	576946,49
6	6068409,29	576947,92
7	6068400,12	576950,51
8	6068344,22	576971,21
9	6068317,95	576980,91
10	6068276,34	576996,26

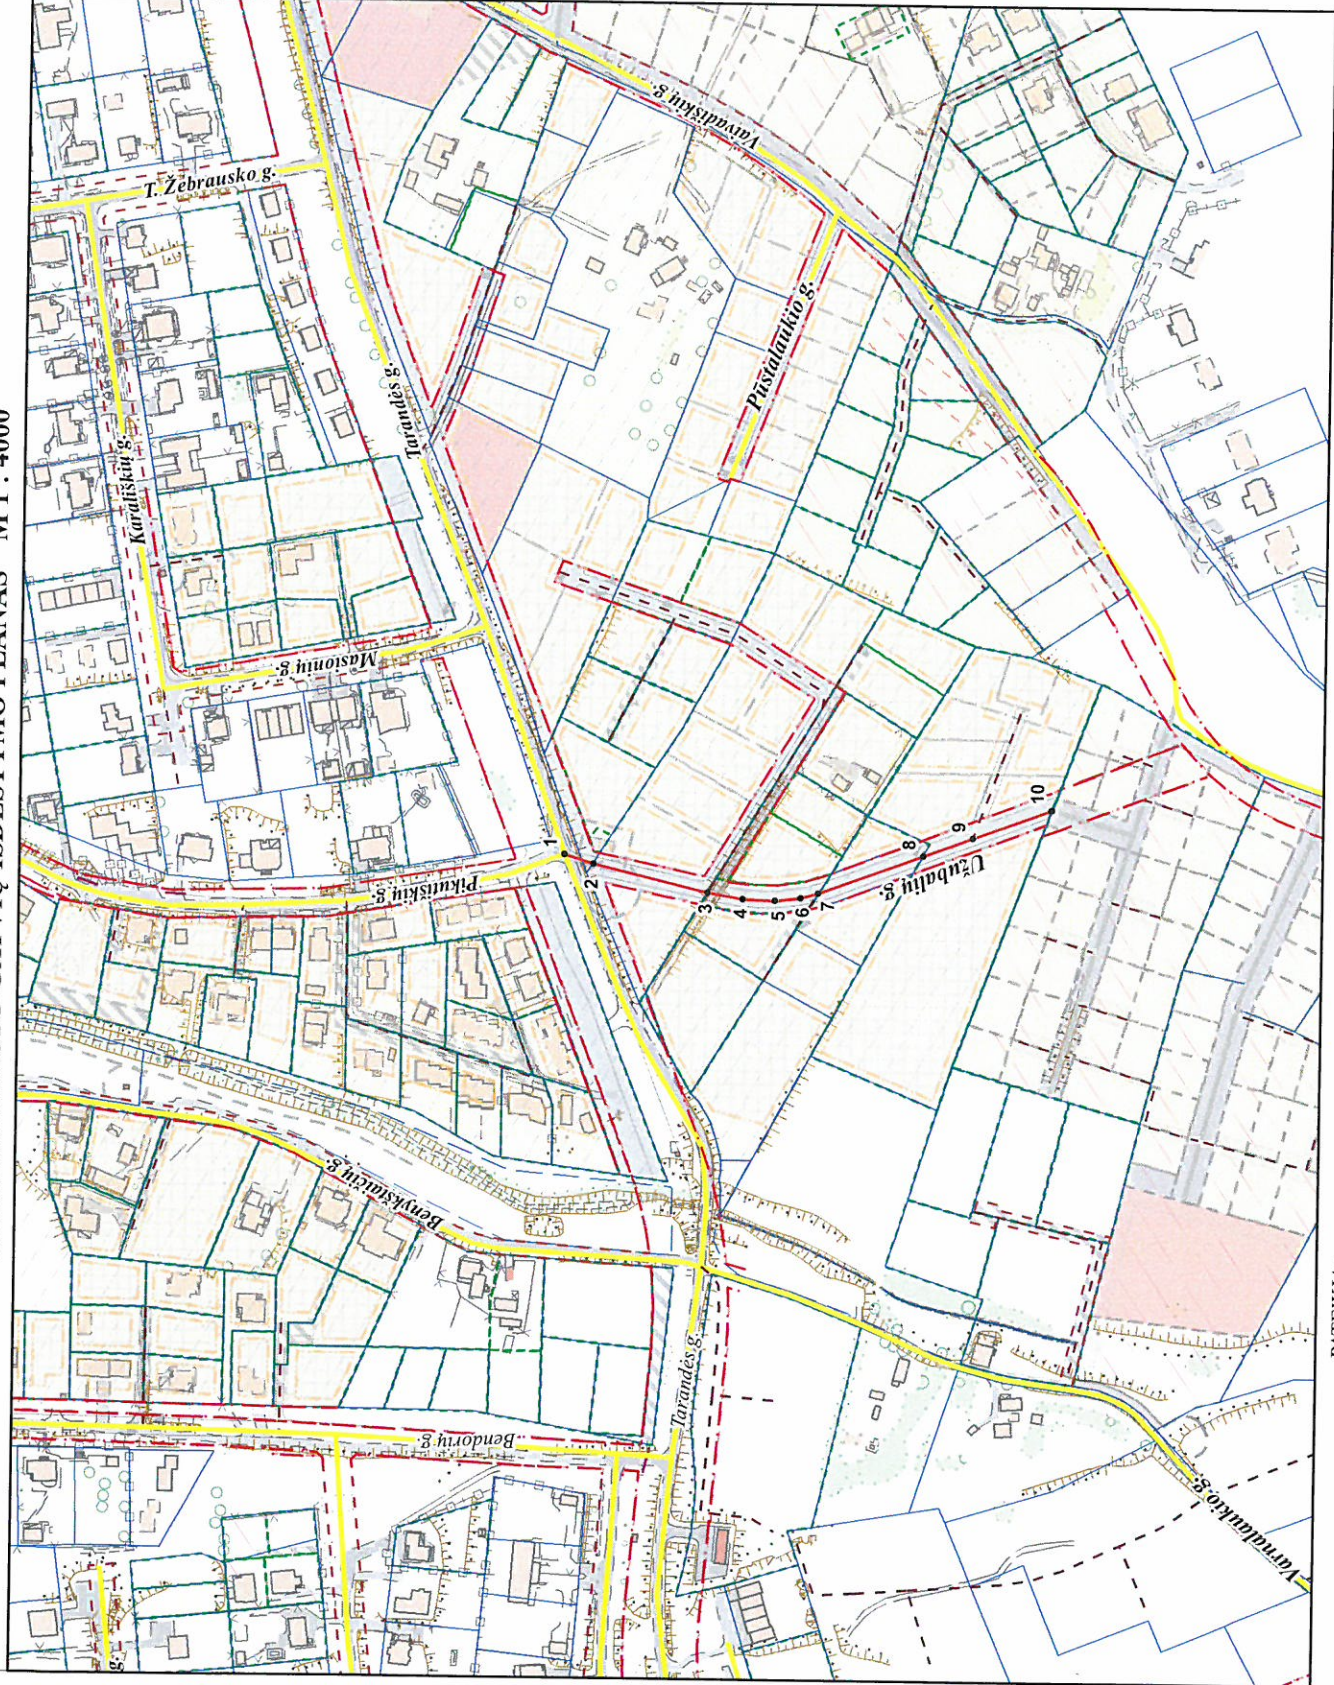

PATEIKIA:
Vilniaus miesto savivaldybės administracijos
Miesto plėtros departamento direktoriaus pavaduotoja