

Naupininkų sen.

4.2 p. 2

VILNIAUS Miesto gatvių išdėstymo planas M 1 : 3000

PAVADINIMŲ GATVĖMS, PASTATAMS, STATINIAMIS
IR KITIEMS OBJEKTAMS SUTEIKIMO, KEITIMO IR
ĮTRAUKIMO Į APSKAITĄ TVARKOS APRAŠO
1 PRIEDAS


Vilniaus miesto savivaldybės tarybos
2018 m. _____ d. sprendimo Nr. _____
_____ priedas

Kartografinis pagrindas	KDB 500V
Gatvės taškų koordinatų nustatymo būdas	Grafinis

GATVIŲ TAŠKŲ KOORDINATŲ ŽINIARAŠTIS

Feliksio Vaitkaus g. - taškų Nr. plane 1 - 4

NR. PLANE	X	Y
1	6057030,83	582229,16
2	6057032,6	582372,51
3	6057033,22	582421,84
4	6057034	582476,94

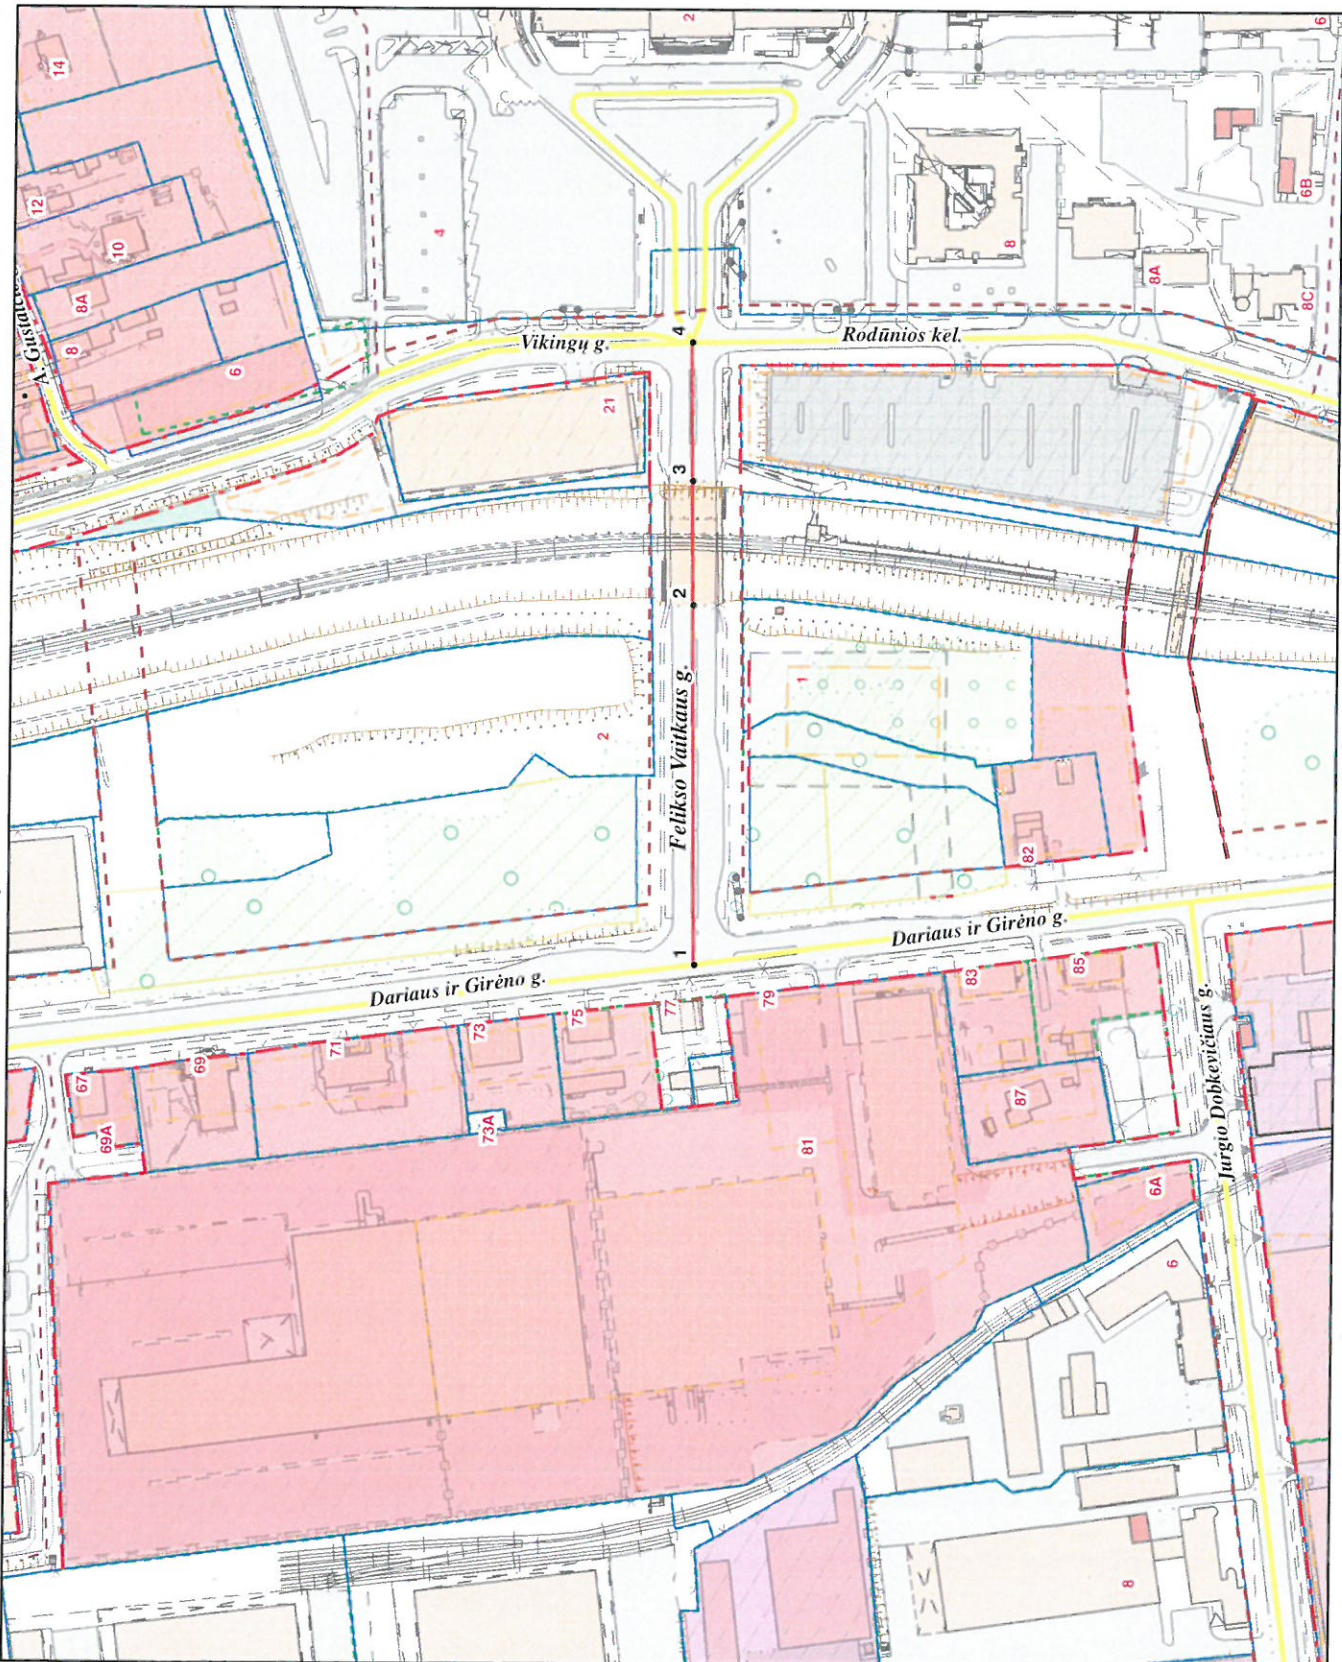

PATEIKIA:
Vilniaus miesto savivaldybės administracijos
Miesto planavimo departamento direktoriaus pavaduotoja