



**VILNIAUS MIESTO SAVIVALDYBĖS
ADMINISTRACIJOS DIREKTORIAUS PAVADUOTOJAS**

**ĮSAKYMAS
DĖL LEIDIMO RENGTI APIE 7,18 HA TERITORIJOS PRIE MOZŪRIŠKIŲ GATVĖS
DETALŪJĮ PLANĄ INICIJAVIMO SUTARTIES PAGRINDU**

2023 m. kovo d. Nr.
Vilnius

Vadovaudamasi Lietuvos Respublikos teritorijų planavimo įstatymo 6 straipsnio 3 dalimi, 17 straipsnio 9 dalimi, 24 straipsnio 5 dalimi, Kompleksinio teritorijų planavimo dokumentų rengimo taisyklių, patvirtintų Lietuvos Respublikos aplinkos ministro 2014 m. sausio 2 d. įsakymu Nr. D1-8 „Dėl Kompleksinio teritorijų planavimo dokumentų rengimo taisyklių patvirtinimo“, 244 punktu ir Vilniaus miesto savivaldybės administracijos direktoriaus 2021 m. kovo 19 d. įsakymo Nr. 40-144/21 „Dėl Vilniaus miesto savivaldybės administracijos direktoriaus pavaduotojos Danutos Narbut įgaliojimų“ 1.1.3 papunkčiu:

1. L e i d ž i u rengti apie 7,18 (septynių ir aštuoniolikos šimtųjų) ha teritorijos prie Mozūriškių gatvės detalųjį planą inicijavimo sutarties pagrindu.

2. N u s t a t a u šiuos planavimo tikslus ir detaliojo plano uždavinius: pagal poreikį padalyti žemės sklypą Mozūriškių g. 55 (kadastro Nr. 0101/0167:2965), pakeisti sklypo (kadastro Nr. 0101/0167:362) ir sklypo (kadastro Nr. 0101/0167:3634) naudojimo paskirtį į kitos paskirties teritorijas, sklypams Mozūriškių g. 55 (kadastro Nr. 0101/0167:2965), Mozūriškių g. 59 (kadastro Nr. 0101/0167:4223), sklypui (kadastro Nr. 0101/0167:3634), sklypui (kadastro Nr. 0101/0167:362), sklypui (kadastro Nr. 0101/0167:4222) ir sklypui (kadastro Nr. 0101/0167:2966) ir sklypui (kadastro Nr. 0101/0167:4224) prioritetinį ir kitus galimus naudojimo būdus, suplanuoti susisiekimo ir inžinerinę infrastruktūrą, nustatyti teritorijos naudojimo reglamentą vadovaujantis Vilniaus miesto savivaldybės teritorijos bendroju planu.

3. T v i r t i n u detaliojo plano planavimo darbų programą (pridedama).

Administracijos direktoriaus pavaduotoja

Danuta Narbut

PATVIRTINTA:
Vilniaus m. savivaldybės
administracijos direktoriaus pavaduotojas
2023 m. _____ d. įsakymu Nr.

PLANAVIMO DARBŲ PROGRAMA DETALIOJO PLANAVIMO DOKUMENTUI RENGTI

1. Planavimo dokumento pavadinimas:

Apie 7,18 ha teritorijos prie Mozūriškių gatvės detalusis planas.

2. Planuojamos teritorijos (sklypų) adresas: sklypai Mozūriškių g. 55 (kadastro Nr. 0101/0167:2965), Mozūriškių g. 59 (kadastro Nr. 0101/0167:4223), sklypas (kadastro Nr. 0101/0167:3634), sklypas (kadastro Nr. 0101/0167:362), sklypas (kadastro Nr. 0101/0167:4222), sklypas (kadastro Nr.0101/0167:2966), (kadastro Nr. 0101/0167:4224) ir greta esančios nesuformuotos valstybinės žemės teritorija.

Planuojamos teritorijos plotas: apie 7,18 ha.

4. Planavimo organizatorius: Vilniaus miesto savivaldybės administracijos direktorius, Konstitucijos pr. 3, LT-09601, Vilnius, tel. 8 5 2112616, faks. 8 5 2112222.

5. Planavimo iniciatorius: fiziniai ir juridiniai asmenys.

6. Rengėjas: pasirenka planavimo iniciatorius.

7. Planavimo pagrindas: iniciatoriaus prašymas.

8. Planavimo tikslai ir detaliojo plano uždaviniai: pagal poreikį padalyti žemės sklypą Mozūriškių g. 55 (kadastro Nr. 0101/0167:2965), pakeisti sklypo (kadastro Nr. 0101/0167:362) ir sklypo (kadastro Nr. 0101/0167:3634) naudojimo paskirtį į kitos paskirties teritorijas, sklypams Mozūriškių g. 55 (kadastro Nr. 0101/0167:2965), Mozūriškių g. 59 (kadastro Nr. 0101/0167:4223), sklypui (kadastro Nr. 0101/0167:3634), sklypui (kadastro Nr. 0101/0167:362), sklypui (kadastro Nr. 0101/0167:4222) ir sklypui (kadastro Nr.0101/0167:2966) ir sklypui (kadastro Nr. 0101/0167:4224) prioritetinį ir kitus galimus naudojimo būdus, suplanuoti susisiekimo ir inžinerinę infrastruktūrą, nustatyti teritorijos naudojimo reglamentą vadovaujantis Vilniaus miesto savivaldybės teritorijos bendroju planu.

9. Papildomi planavimo uždaviniai: numatyti funkcinius bei kompozicinius ryšius su gretimomis teritorijomis, susisiekimo komunikacijas ir joms funkcionuoti reikalingų servitutų poreikį, suformuoti optimalią urbanistinę struktūrą, suformuoti optimalią urbanistinę struktūrą, vykdyti institucijų išduotose planavimo sąlygose nurodytus reikalavimus.

10. Papildomi reglamentai: susisiekimo komunikacijų išdėstymas, norminių želdynų išdėstymas.

11. Tyrimai ir galimybių studijos: parengti topografiją, medžių taksaciją.

12. SPAV reikalingumas: nereikalingas.

13. Detaliojo planavimo etapai: parengiamasis, rengimo ir baigiamasis etapai.

14. Detaliojo plano koncepcijos rengimas: nerengiama.

15. Atviras konkursas geriausiai urbanistinei idėjai atrinkti: nereikalingas.


16. Sprendinių nepriklausomas ekspertinis vertinimas: nereikalingas.

17. Viešumo užtikrinimas: detaliojo plano rengimo viešumo procedūros atliekamos teisės aktuose nustatyta tvarka. Jas užtikrina planavimo organizatorius ir jo įgaliotas asmuo.

18. Planavimo terminai: nurodomi teritorijų planavimo proceso inicijavimo sutartyje.

19. Derinimo procedūra: detalų planą derinti Lietuvos Respublikos teritorijų planavimo dokumentų rengimo ir teritorijų planavimo proceso valstybinės priežiūros informacinėje sistemoje (TPDRIS).

20. Kiti reikalavimai: trūkstamus planavimui pradinis duomenis organizatorius paveda surinkti rengėjui. Projektą rengti ant skaitmeninių žemėlapių, panaudojant M 1:500 – M1:1000 duomenis. Planavimo organizatorius patvirtintą dokumentą turi užregistruoti www.tpdr.lt.

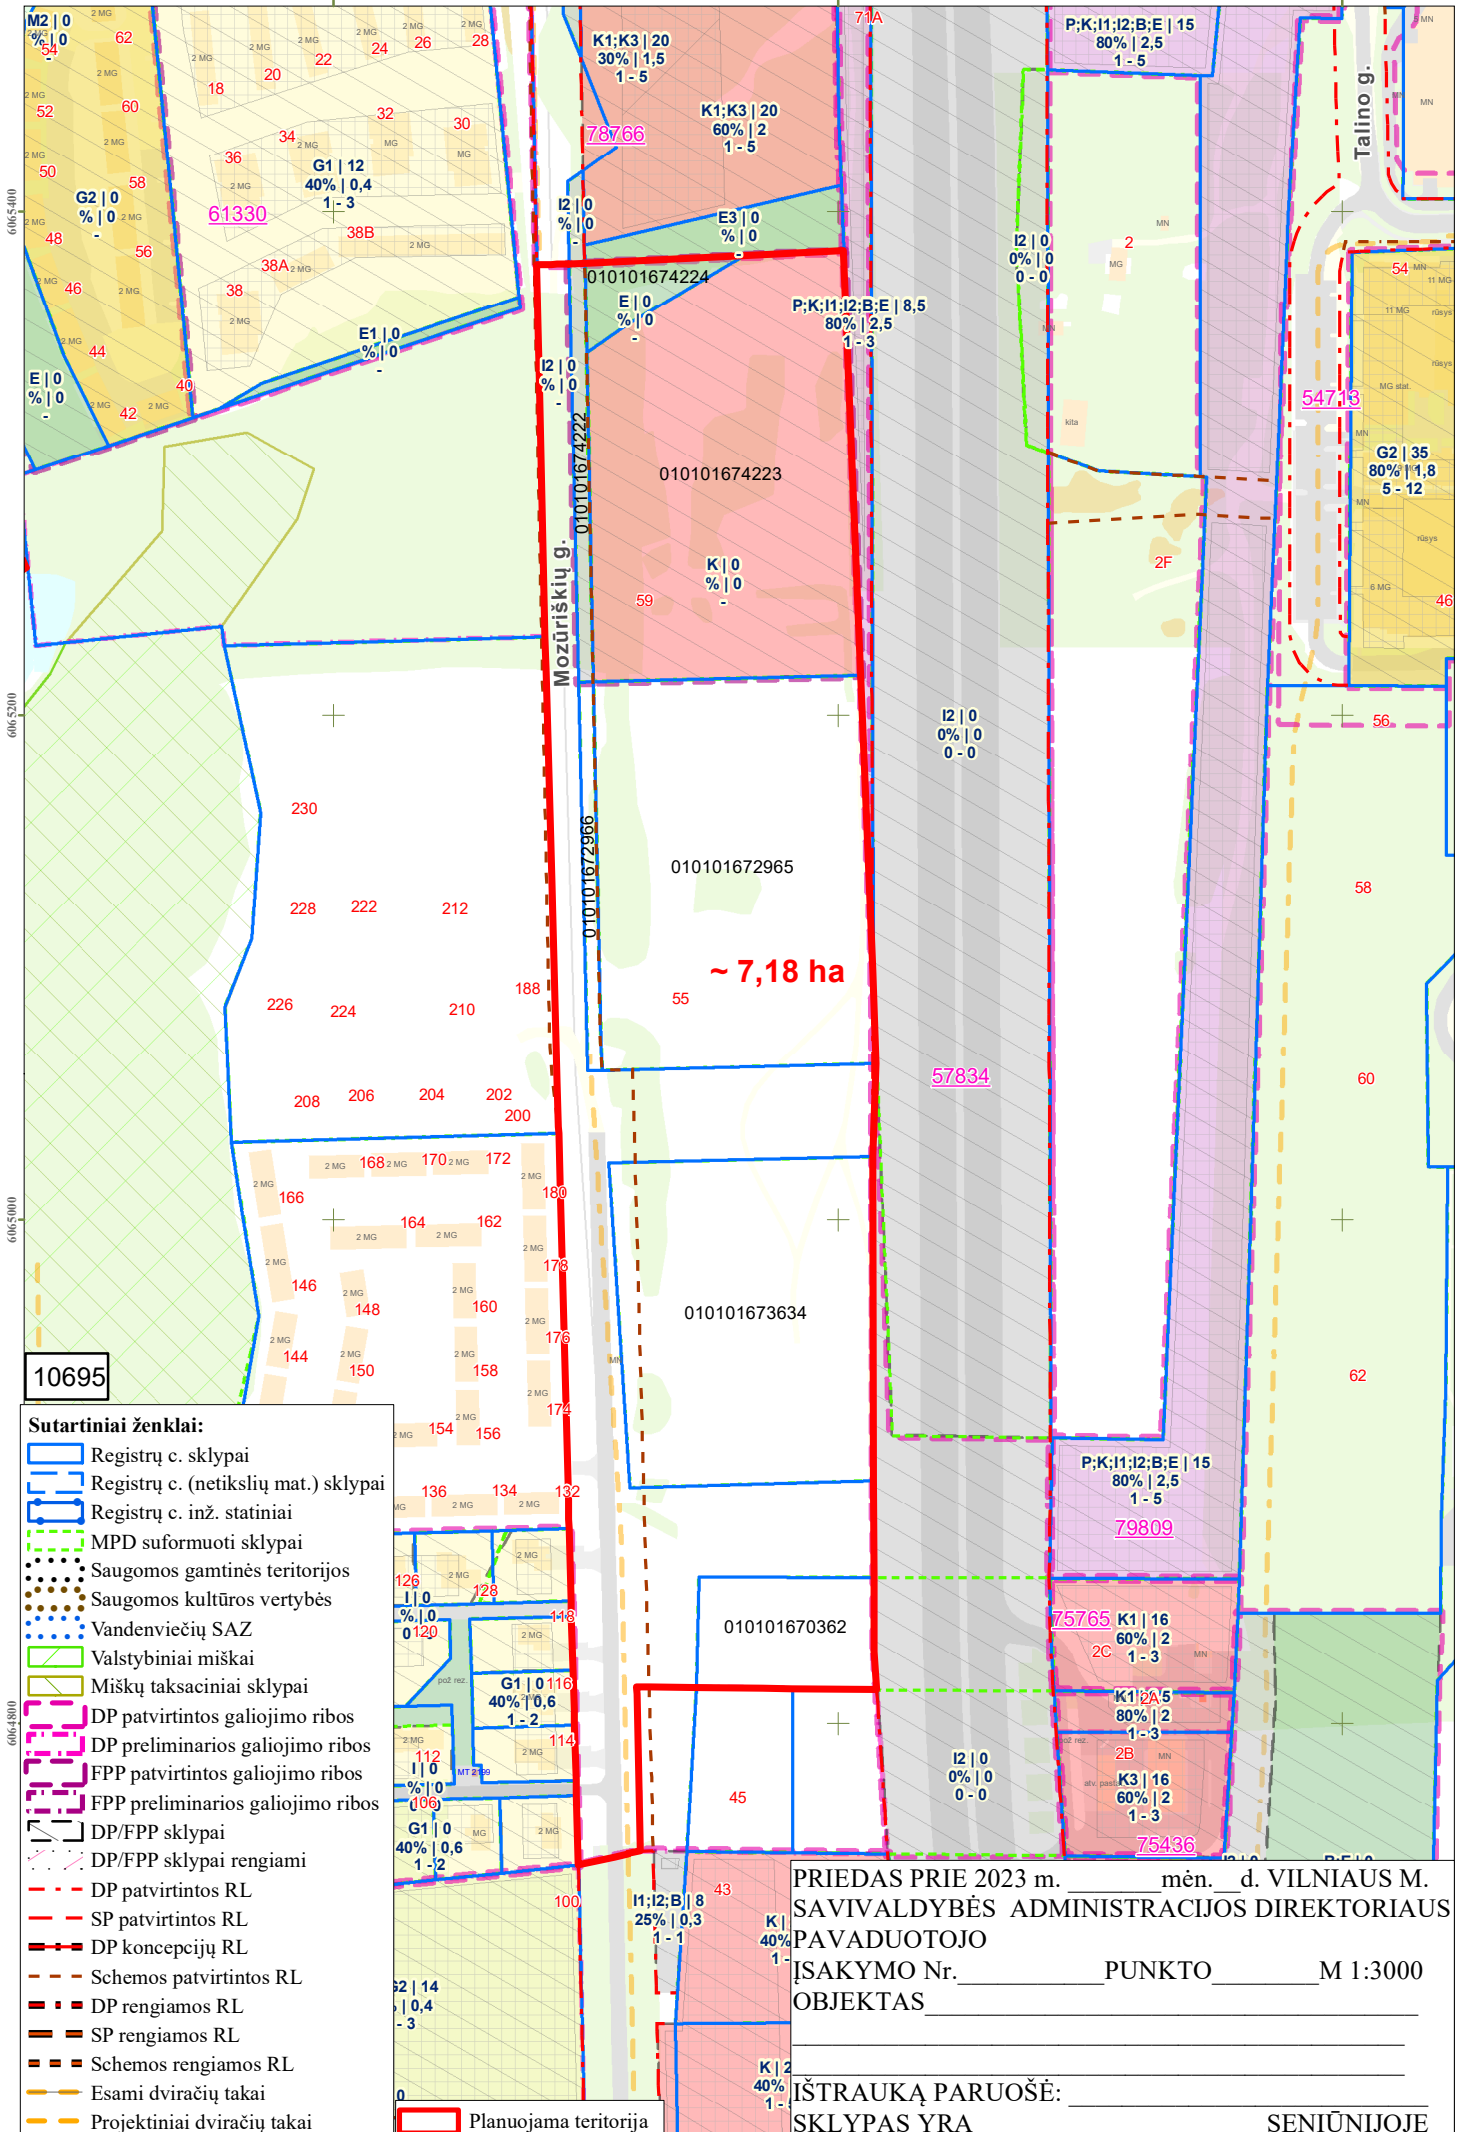

10695

- Sutartiniai ženklai:**
- Registrų c. sklypai
 - Registrų c. (netikslių mat.) sklypai
 - Registrų c. inž. statiniai
 - MPD suformuoti sklypai
 - Saugomos gamtinės teritorijos
 - Saugomos kultūros vertybės
 - Vandenviečių SAZ
 - Valstybiniai miškai
 - Miškų taksaciniai sklypai
 - DP patvirtintos galiojimo ribos
 - DP preliminarios galiojimo ribos
 - FPP patvirtintos galiojimo ribos
 - FPP preliminarios galiojimo ribos
 - DP/FPP sklypai
 - DP/FPP sklypai rengiami
 - DP patvirtintos RL
 - SP patvirtintos RL
 - DP koncepcijų RL
 - Schemos patvirtintos RL
 - DP rengiamos RL
 - SP rengiamos RL
 - Schemos rengiamos RL
 - Esami dviračių takai
 - Projektiniai dviračių takai
 - Planuojama teritorija

PRIEDAS PRIE 2023 m. _____ mėn. _____ d. VILNIAUS M. SAVIVALDYBĖS ADMINISTRACIJOS DIREKTORIAUS PAVADUOTOJO ĮSAKYMO Nr. _____ PUNKTO _____ M 1:3000 OBJEKTAS _____

IŠTRAUKĄ PARUOŠĖ: _____ SENIŪNIJOJE

DETALŪS METADUOMENYS

Dokumento sudarytojas (-ai)	Vilniaus miesto savivaldybė 188710061, Konstitucijos pr. 3, LT-09601, Vilnius
Dokumento pavadinimas (antraštė)	DĖL LEIDIMO RENGTI APIE 7,18 HA TERITORIJOS PRIE MOZŪRIŠKIŲ GATVĖS DETALŪJĮ PLANĄ INICIJAVIMO SUTARTIES PAGRINDU
Dokumento registracijos data ir numeris	2023-03-28 Nr. A30-1218/23
Dokumento gavimo data ir dokumento gavimo registracijos numeris	–
Dokumento specifikacijos identifikavimo žymuo	ADOC-V1.0
Parašo paskirtis	Pasirašymas
Parašą sukūrusio asmens vardas, pavardė ir pareigos	Danuta Narbut, Administracijos direktoriaus pavaduotoja, Administracijos direktorius
Sertifikatas išduotas	DANUTA NARBUT LT
Parašo sukūrimo data ir laikas	2023-03-28 10:34:17 (GMT+03:00)
Parašo formatas	XAdES-T
Laiko žymoje nurodytas laikas	2023-03-28 10:34:25 (GMT+03:00)
Informacija apie sertifikavimo paslaugų teikėją	EID-SK 2016, AS Sertifitseerimiskeskus EE
Sertifikato galiojimo laikas	2020-07-27 16:38:23 – 2023-07-27 16:38:23
Informacija apie būdus, naudotus metaduomenų vientisumui užtikrinti	"Registravimas" paskirties metaduomenų vientisumas užtikrintas naudojant "RCSC IssuingCA, VI Registru centras - i.k. 124110246 LT" išduotą sertifikatą "Dokumentų valdymo sistema Avilys, Vilniaus miesto savivaldybės administracija, į.k. 188710061 LT", sertifikatas galioja nuo 2021-12-20 09:38:49 iki 2024-12-19 09:38:49
Pagrindinio dokumento priedų skaičius	2
Pagrindinio dokumento priedamų dokumentų skaičius	–
Priedamo dokumento sudarytojas (-ai)	–
Priedamo dokumento pavadinimas (antraštė)	–
Priedamo dokumento registracijos data ir numeris	–
Programinės įrangos, kuria naudojantis sudarytas elektroninis dokumentas, pavadinimas	Dokumentų valdymo sistema „Avilys“, versija 3.5.69.1
Informacija apie elektroninio dokumento ir elektroninio (-ių) parašo (-ų) tikrinimą (tikrinimo data)	Atitinka specifikacijos keliamus reikalavimus. Visi dokumente esantys elektroniniai parašai galioja (2023-03-28 12:22:30)
Paieškos nuoroda	–
Papildomi metaduomenys	Nuorašą suformavo 2023-03-28 12:22:30 Dokumentų valdymo sistema „Avilys“