

VILNIAUS MIESTO GATVIŲ IŠDĖSTYMO PLANAS M 1 :2000

Naujamiestio seniūnija

PAVADINIMŲ GATVĖMS, PASTATAMS, STATINIAMS IR KITEMS OBJEKTAMS SUKURIMO, KEITIMO IR TRAUKIMO Į APSKAITĄ TVARKOS APRAŠO I PIRMA DALIS

Vilniaus miesto savivaldybės tarybos 2015 m. _____ d. sprendimo Nr. _____ priedas

Kartografinis pagrindas	KDB 500V
Gatvės taškų koordinatinių nustatymo būdas	Gratinis


GATVIŲ TAŠKŲ KOORDINACIJŲ ŽINIARAŠTIS

Mortos g. - taškų Nr. plane 1 - 5

NR. PLANE	X	Y
1	6060626,95	581791,05
2	6060643,36	581868,35
3	6060734,9	581854,88
4	6060778,4	581850,95
5	6060882,06	581825,61

PRISKIRTI :

Algirdo g. adresą Nr. 27A
Švitrigailos g. adresus Nr. 16B, 18B
Mortos g.

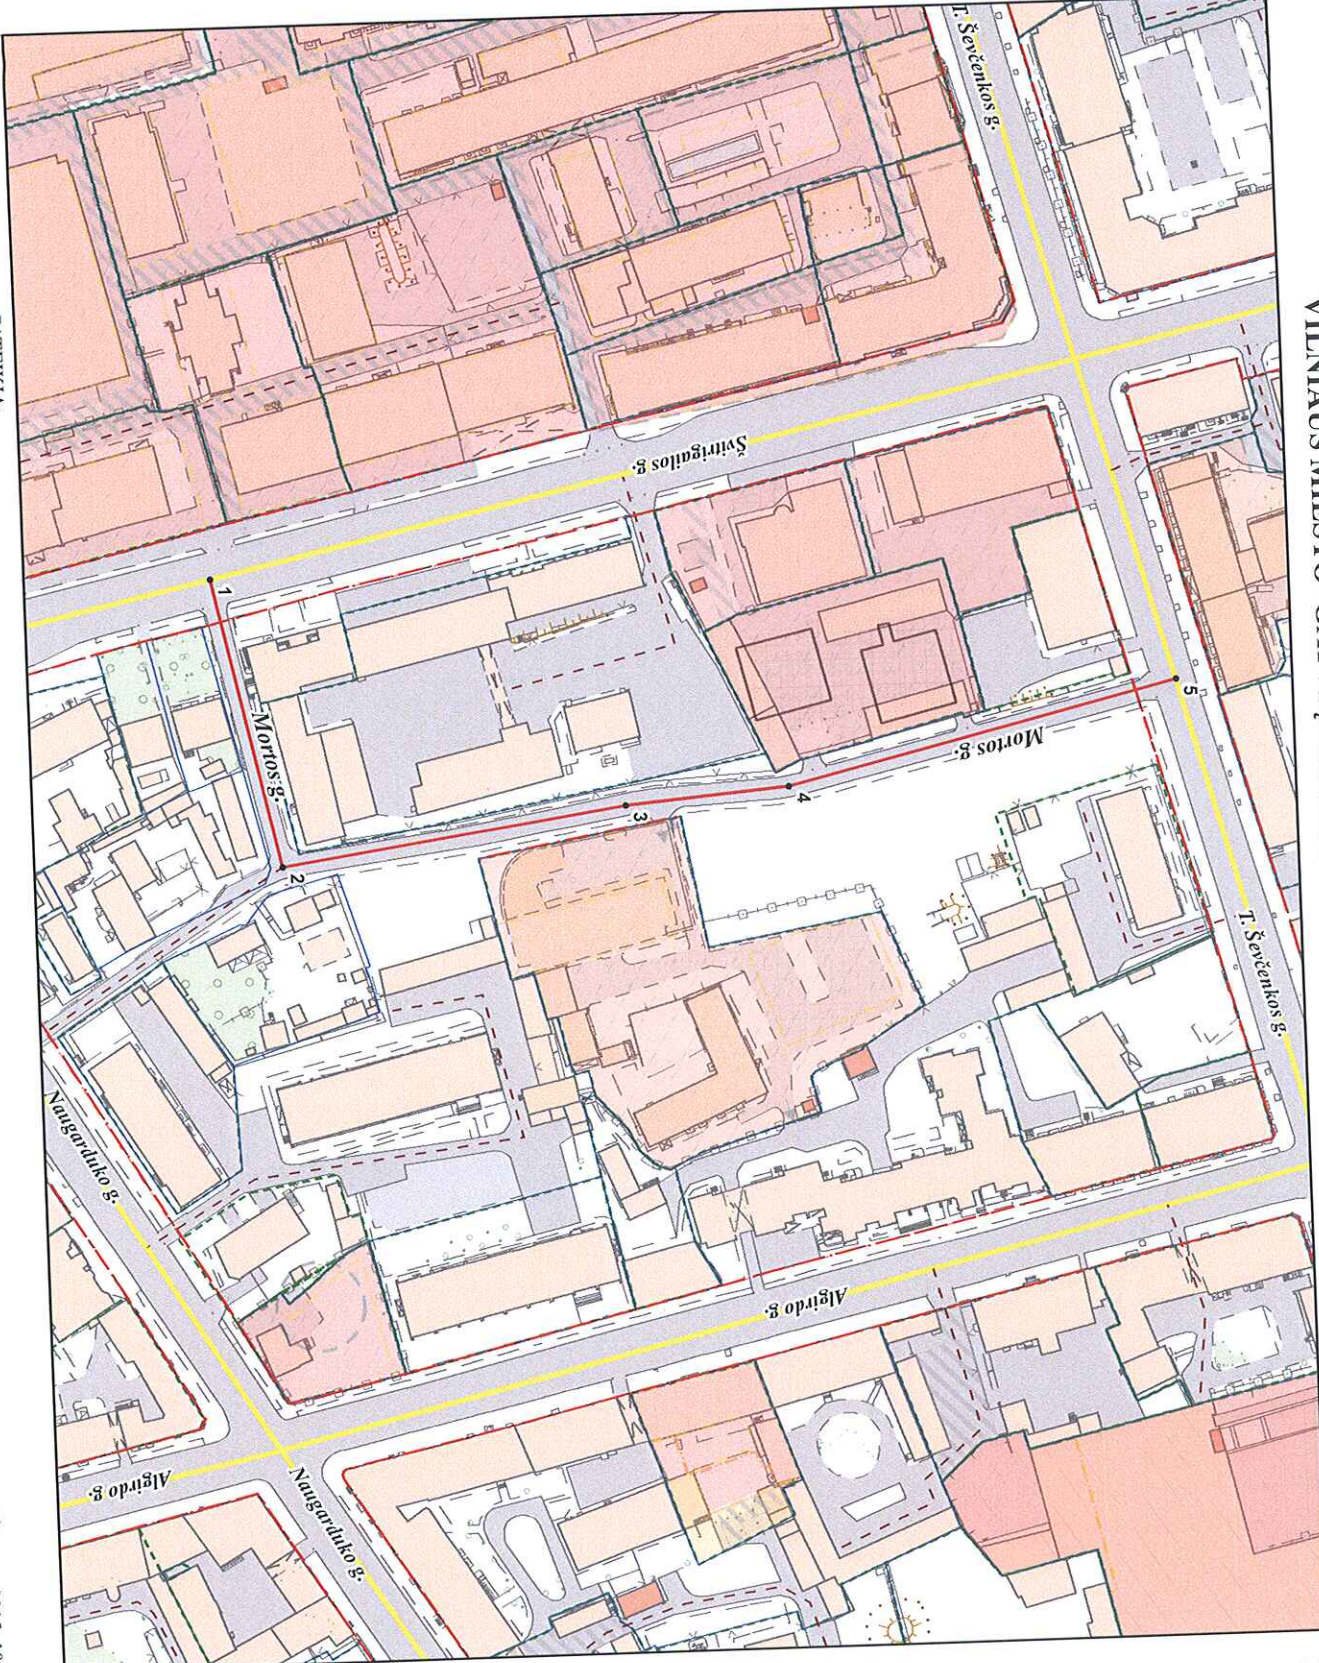

PATĖIKIA:
Vilniaus miesto savivaldybės administracijos
Miesto planavimo departamento direktoriaus pavaduotoja

RAIMONDA RUDUKIENĖ 2015. 10