


# VILNIAUS MIESTO GATVIŲ, SKVERŲ, AIKŠČIŲ IR TILTŲ IŠDĖSTYMO PLANAS M 1:5 000

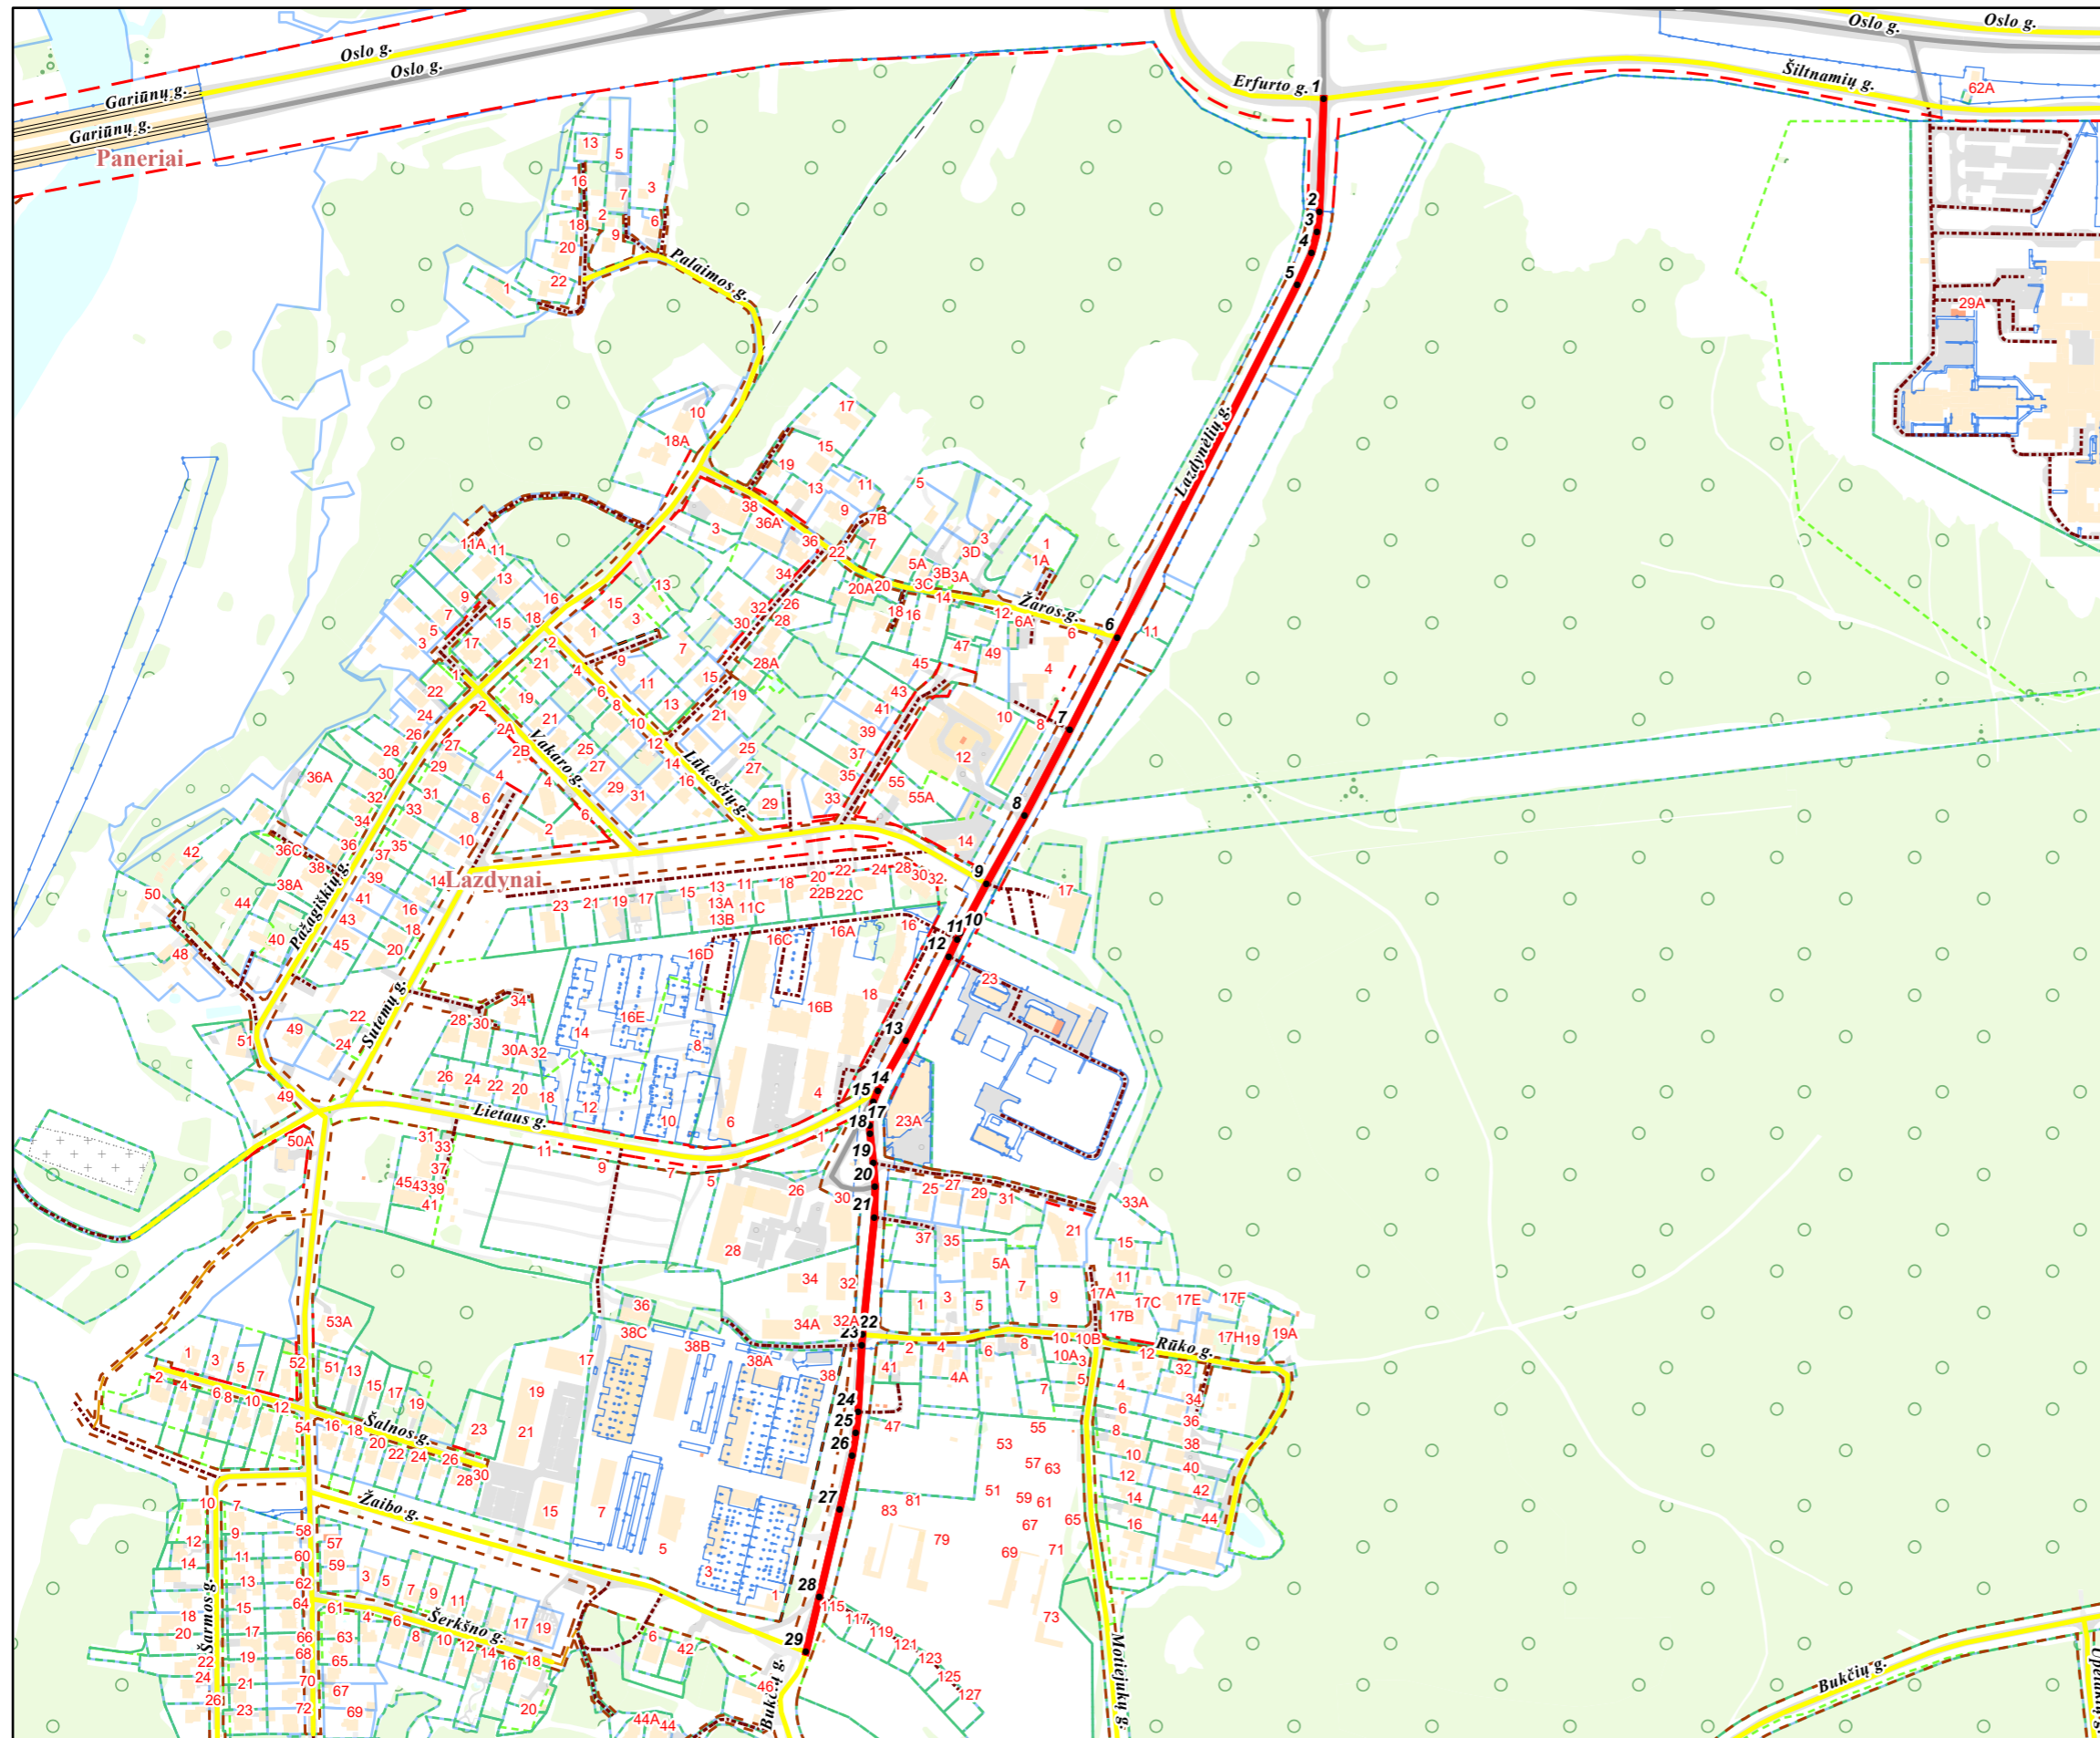

PAVADINIMŲ GATVĖMS, PASTATAMS, STATINIAMS IR KITIEMS OBJEKTAIS SUTEIKIMO, KEITIMO IR ĮTRAUKIMO Į APSKAITĄ TVARKOS APRAŠO 1 PRIEDAS

Vilniaus miesto savivaldybės tarybos  
2024 m. \_\_\_\_\_ d. sprendimo Nr. \_\_\_\_\_  
priedas

Kartografinis pagrindas	KDB 500V
Gatvės taškų koordinacių nustatymo būdas	Grafinis

## GATVIŲ TAŠKŲ KOORDINACIŲ ŽINIARAŠTIS

### Lazdynėlių g. - taškų Nr. plane 1 - 29

NR.PLANE	X	Y
1	6059949,9	577283,2
2	6059859,43	577279,89
3	6059843,64	577277,89
4	6059826,5	577273,44
5	6059801,44	577262,1
6	6059520,24	577118,4
7	6059446,46	577080,63
8	6059377,76	577044,6
9	6059323,75	577014,16
10	6059284,62	576993,34
11	6059279,49	576990,86
12	6059265,72	576984,21
13	6059198,26	576949,99
14	6059158,79	576927,55
15	6059149,76	576923,88
16	6059141,66	576921,9
17	6059131,18	576920,99
18	6059124,43	576921,21
19	6059100,8	576924,09
20	6059082,22	576925,33
21	6059057,72	576924,81
22	6058964,02	576915,24
23	6058955,8	576914,79
24	6058902,42	576911,84
25	6058885,72	576910,02
26	6058867,32	576907,05
27	6058824,68	576897,19
28	6058754,78	576880,83
29	6058710,88	576870,25

PATEIKIA:  
Vilniaus miesto savivaldybės administracijos  
Žemės administravimo ir GIS poskyrio vedėja