

# VILNIAUS MIESTO GATVIŲ, SKVERŲ, AIKŠČIŲ IR TILTŲ IŠDĖSTYMO PLANAS M 1:3 000

PAVADINIMŲ GATVĖMS, PASTATAMS, STATINIAMS IR KITIEMS OBJEKTAMS SUTEIKIMO, KEITIMO IR ĮTRAUKIMO Į APSKAITĄ TVARKOS APRAŠO I PRIEDAS


Vilniaus miesto savivaldybės tarybos  
2023 m. \_\_\_\_\_ d. sprendimo Nr. \_\_\_\_\_  
\_\_\_\_\_ priedas

Kartografinis pagrindas	KDB 500V
Gatvės taškų koordinacių nustatymo būdas	Grafinis

## GATVIŲ TAŠKŲ KOORDINACIŲ ŽINIARAŠTIS

### Ajfindevičių g. - taškų Nr. plane 1 - 28

NR.PLANE	X	Y
1	6059389,76	570682,47
2	6059381,31	570679,03
3	6059314,4	570666,46
4	6059300,05	570665,03
5	6059295,29	570665,24
6	6059286,31	570666,3
7	6059276,01	570671,89
8	6059270,11	570679,35
9	6059266,83	570687,53
10	6059267,22	570697,05
11	6059271,83	570709,14
12	6059283,07	570737,85
13	6059296,61	570760,34
14	6059305,7	570776,16
15	6059321,43	570794,4
16	6059352,21	570821,34
17	6059354,19	570824,06
18	6059375,87	570864,42
19	6059379,54	570878
20	6059380,92	570892,09
21	6059382,16	570909,9
22	6059387,42	570937,02
23	6059397,58	570978,47
24	6059403,2	570991,44
25	6059412,96	570998,78
26	6059433,42	571001,31
27	6059438,96	571050,53
28	6059451,14	571094,33

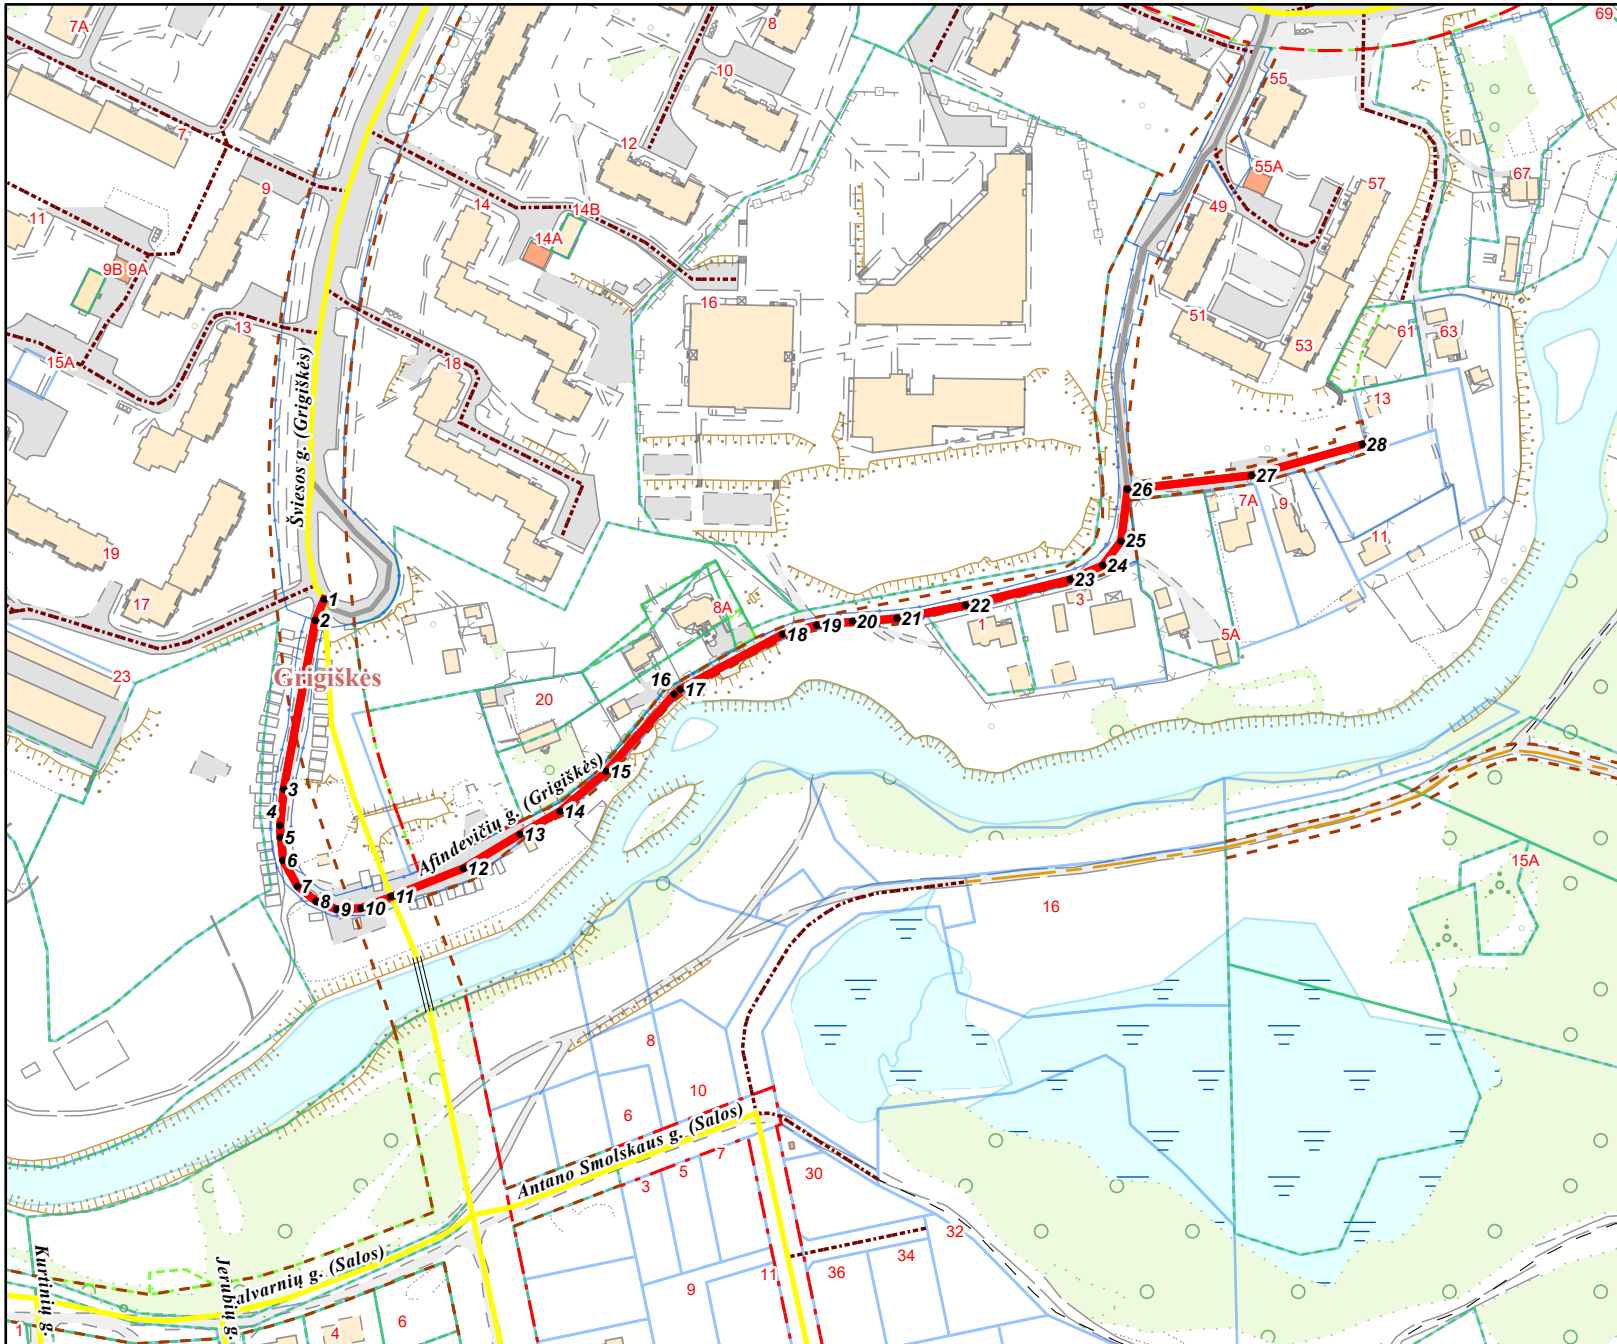

PATEIKIA:  
Vilniaus miesto savivaldybės administracijos  
Žemės administravimo ir GIS poskyrio vedėja