


1.5p

VILNIAUS MIESTO GATVIŲ IŠDĖSTYMO PLANAS M 1 : 5000

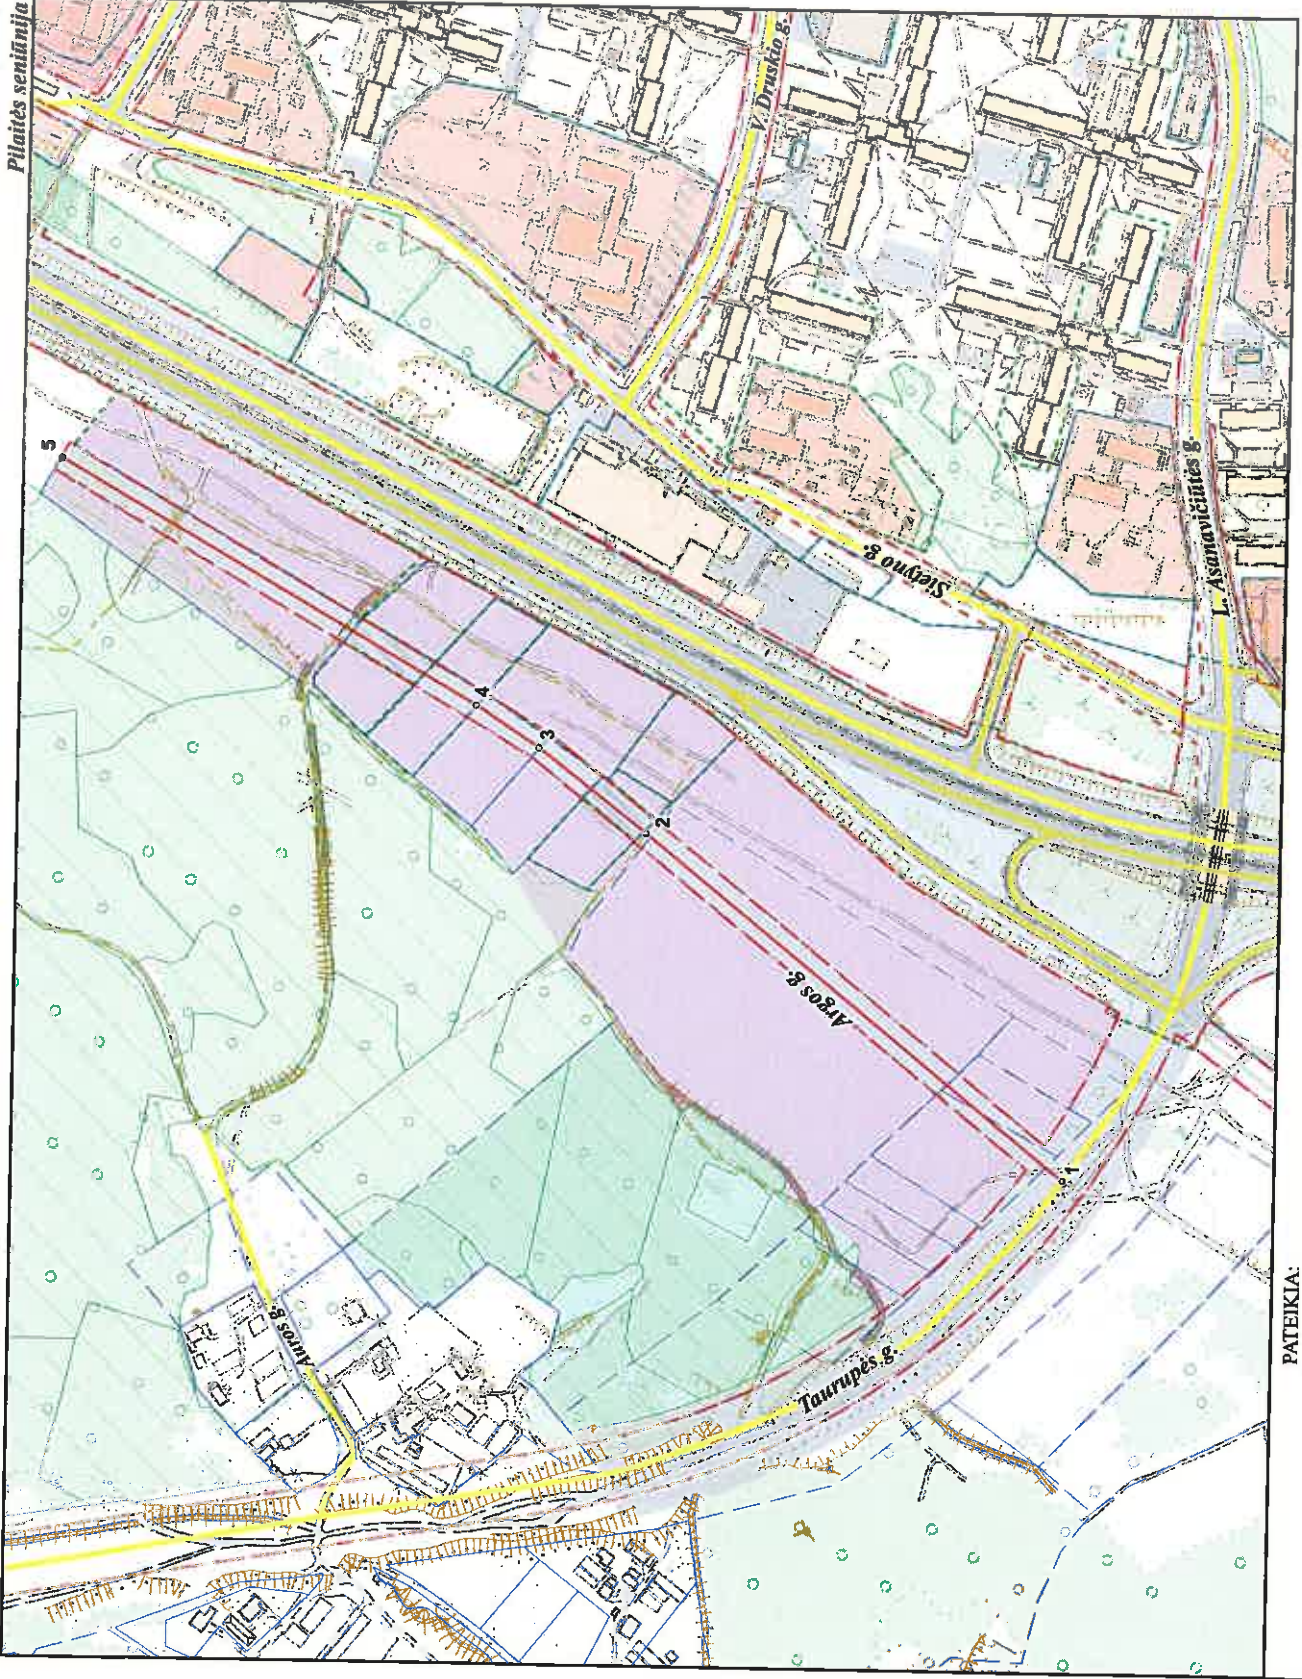

PAVADINIMŲ GATVĖMS, PASTATAMS, STATINIAMS
IR KITIEMS OBJEKTAMS SUTEIKIMO, KEITIMO IR
PRAUKIMO Į APSKAITĄ TVARKOS APRAŠO
1 PRIEDAS

Vilniaus miesto savivaldybės tarybos
2015 m. _____ d. sprendimo Nr. _____
priedas

Kartografinis pagrindas	KDB 500V
Gatvės taškų koordinatų nustatymo būdas	Grafinis

GATVIŲ TAŠKŲ KOORDINATŲ ŽINIARASŲIS

Argos g. - taškų Nr. plane 1 - 5

NR. PLANE	X	Y
1	6061495,88	576815,69
2	6061776,25	577041,52
3	6061848,43	577097,04
4	6061890,84	577124,65
5	6062169	577283,73

PATEIKIA:
Vilniaus miesto savivaldybės administracijos
Miesto plėtros departamento direktoriaus pavadootoja