

Projektuotojas




ARCHIMODUS

Į. k. 302248570, Švitrigailos g. 11A, 03228, Vilnius
Tel. +37061624011, info@archimodus.lt

Projektavimo stadija	PP <i>Tvirtinu</i>
Projekto numeris	AM/18 17 <i>Danijel Jezulevič</i> Techninių darbų specialistas
Statytojas	Akademinė valstybinė įstaiga Balstogės universitetas
Projekto pavadinimas	Mokslo paskirties pastatas - universitetas. Aguonų g. 22, Vilnius. Statybos projektas.
Statybos rūšis	Nauja statyba
Statinio kategorija	Ypatingas
Projekto dalis	Projektiniai pasiūlymai
Byla (tomas)	I
Laida	0

Pareigos	vardas pavardė, atestato Nr.	parašas
PV/Arch.	Vytautas Silevičius A1342	
PDV	Valentinas Vileikis 4246	
Arch.	Egidijus Petroška	
Arch.	Irmantas Gudaitis A1365	

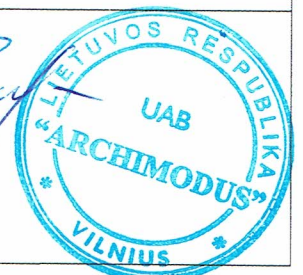

Vilnius, 2018



VILNIAUS MIESTO SAVIVALDYBĖS ADMINISTRACIJA

PRITARIU

Savivaldybės vyriausiasis architektas
(Miesto plėtros departamento direktorius)

(parašas)

2018 m. 12 21 d.

Reg. Nr. PPU 349/18
PROJEKTINIŲ PASIŪLYMŲ RENGIMO UŽDUOTIS
2018 m.
Vilnius

1. Projektinių pasiūlymų paskirtis *išreikšti ir pristatyti visuomenei pastato architektūrinę idėją*

2. Informacija apie sumanytą projektuoti statinį (pildo statytojas):

2.1.	statinio pavadinimas	Mokslo paskirties pastatas - universitetas
2.2.	statybos adresas	Aguonų g. 22, Vilnius
2.3.	statybos rūšis	Nauja statyba
2.4.	statinio kategorija	Ypatingas
2.5.	pagrindinė statinio naudojimo paskirtis	Mokslo
2.6.	statinio bendras, naudingas, pagrindinis plotai	Bendras plotas – 3600,0 m ² , naudingas plotas – 2900,0 m ²
2.7.	sklypo plotas	0,2208ha
2.8.	kita informacija (paveldo, saugomos teritorijos)	Vilniaus senamiesčtis (KVR 16073), Vilniaus senojo miesto ir priemiesčių archeologinė vietovė (KVR 25504)

3. Pagrindiniai teritorijų planavimo dokumentų reglamentai ir konteksto charakteristikos (pildo statytojas):

		Projektinių pasiūlymų	Bendras planas	Specialieji planai	Detalusis planas /senamiesčio apsaugos reglamentai	Aplinkoje vyraujantys
3.1.	žemės naudojimas	Visuomenės, komercinė	Vyrauja gyvenamoji, komercinė, visuomeninė veikla	-	-	Vyrauja gyvenamoji, komercinė, visuomeninė veikla
3.2.	užstatymo tipas	Perimetrinis - posesijinis	-	-	Perimetrinis - posesijinis	Perimetrinis - posesijinis
3.3.	užstatymo tankumas	80%	-	-	Iki 80%	-
3.4.	užstatymo intensyvumas	2,7	-	-	-	-
3.5.	aukštis (m) nuo statinių statybos zonos esamo žemės paviršiaus	26,0	-	-	-	14,5-28,3m iki karnizo 17,5-31,0 m iki kraigo
3.6.	maksimali absoliutinė altitudė (m)	163	-	-	-	-

3.7.	aukštų skaičius (nuo iki)	4+M	-	-	-	3-6a+ pastogė
3.8.	automobilių stovėjimo vietų skaičius	25	-	-	-	-
3.9.	priklausomų želdynų plotas	-	-	-	-	-
3.10.	esamų medžių taksacija	-	-	-	-	-

4. Pagrindiniai statinio paskirties rodikliai (pildo statytojas):

4.1.	gamybos, kitos planuojamos ūkinės veiklos apimtis	Iki 300 studentų
4.2.	paslaugų apimtis	-
4.3.	butų skaičius	-
4.4.	vietų skaičius	-
4.5.	lovų skaičius	-
4.6.	bendras ir aptarnaujamų žmonių skaičius	Iki 320
4.7.	kiti rodikliai	-

5. Kiti reikalavimai (pildo MPD specialistai):

5.1.	architektūrinės išraiškos priemonės	<p>ATTITINE KACIŲS KONTEKSTO IK ARCHITEKTŪROJ TERTORINISUKKO PRINERPU PAFAL STR 2.02.02: 2004 KETVETKŪ. IK SENAMIBSŪO TAREPIS REKOH. Vilniaus miesto savivaldybės administracija Miesto planavimo ir architektūros skyriaus Knygneš teritorijos poskyrio vedėjas</p> <p>Vytautas Kondratas 2018.12.19</p> <p>VAIDUVAUTIS SENAMIBSŪO REKOH. PRO KONCEPTO IK SŪLYNŲ PANO SENAM. APSAUGOS REKLAM. SENAM. SŪLYNŲ REK. PABALINKIO-APSAUGOS SPEC. PLANO REKOH. KŪRĖJIS TROŪŲŲ AKCĖNŲ TERNŲ</p>
5.2.	reikalavimai sklypo sutvarkymui ir apželdinimui	
5.3.	su projekto įgyvendinimu susijusi būtina viešosios infrastruktūros plėtra	
5.4.	reikalavimai viešų erdvių įrengimui	
5.5.	reikalavimai susisiekimo tinklo plėtrai	
5.6.	kiti teritorijų planavimo dokumentuose nustatyti reikalavimai (bendruosiuose, specialiuosiuose, detaliuosiuose planuose)	
5.7.	kiti konteksto sąlygojami reikalavimai	

6. Projektinių pasiūlymų sudėtis (pildo statytojas):

6.1.	Aiškinamasis raštas
6.2.	Bendrieji statinio rodikliai
6.3.	Paveldo objekto tvarkomųjų darbų architektūriniai ir konstrukcijų būklės tyrimai
6.4.	Pastato brėžiniai

7. Statytojo pateikiami dokumentai ir duomenys (pildo statytojas):

7.1.	žemės sklypo ir pastatų nuosavybės dokumentai (išrašai iš RC)
7.2.	žemės sklypo ir pastatų kadastriniai matavimai
7.3.	kiti dokumentai

8. Projektinių pasiūlymų vaizdinė informacija (vizualizacijos, maketų nuotraukos) (pildo statytojas):

8.1.	Vizualizacijos
8.2.	
8.3.	

9. Kiti duomenys (projektinių pasiūlymų rengimo terminai, statytojui pateikiamų projektinių pasiūlymų kopijos ir kita) (pildo statytojas)

Statytojas (užsakovas) Akademinė valstybinė įstaiga Balstogės universitetas

(fizinis arba juridinis asmuo)

Techninių darbų specialistas

Darius Jezulevič (parašas)

Projektinių pasiūlymų rengėjas UAB „ARCHIMODUS“, Vytautas Silevičius

(projektavimo organizacija, projekto vadovas)

(parašas)

BENDRIEJI STATINIO RODIKLIAI


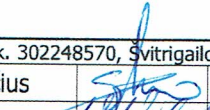
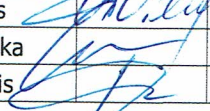


Pavadinimas	Mato vienetas	Kiekis	Pastabos
I. SKLYPAS			
1. Sklypo plotas	m ²	2208	
2. Sklypo užstatymo intensyvumas	%	223,2	
3. Sklypo užstatymo tankumas	%	71,9	
II. PASTATAI			
Mokslo paskirties pastatas - Universitetas			
1. Pastato paskirties rodikliai (gamybos, kitos planuojamos ūkinės veiklos, paslaugų apimtis, butų, vietų, lovų, aptarnaujamų žmonių skaičius, kiti rodikliai).	Vnt.	300	Maksimalus studentų skaičius
2. Pastato bendrasis plotas.*	m ²	3384.83	
3. Pastato naudingasis plotas.*	m ²	2679.93	
4. Pastato tūris.*	m ³	13383.2	
5. Aukštų skaičius.*	vnt.	4+M	M-mansarda
6. Pastato aukštis.*	m ²	23.70	
7. Energinio naudingumo klasė. [5.41]	m	A+	
8. Pastato (patalpų) akustinio komforto sąlygų klasė. [5.38]; [5.43]		C	
9. Statinio atsparumo ugniai laipsnis		I	

*Žvaigždute pažymėti rodikliai baigus statybą ir atlikus kadastrinius matavimus gali turėti neesminių nukrypimų.

Statinio projekto vadovas Vytautas Silevičius

atest.Nr.A1342

(vardas, pavardė, parašas, kvalifikacijos atestato arba pažymos Nr., data)


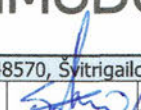
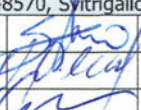
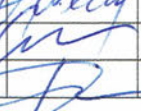

Atestato Nr.	Projektuotojas				Objektas:		
					Mokslo paskirties pastatas – universitetas, Aguonų g. 22, Vilniuje. Statybos projektas.		
j.k. 302248570, Švitrigailos g. 11A, 03228 Vilnius. Tel. +37061624011, info@archimodus.lt							
A1342	PV/ARCH.	V. Silevičius		2018 11	Projekto dokumentų sudėties žiniaraštis	LAIDA	
4246	PDV	V. Vileikis		2018 11		0	
	ARCH.	E. Petroška		2018 11			
A 1365	ARCH.	I. Gudaitis		2018 11			
ETAPAS	Statytojas:					LAPAS	LAPŲ
PP	Akademine valstybinė įstaiga Balstogės universitetas				AM/18 17-PP-BD-PDZ-1	1	1

Tvistius **Techninių darbų specialistas**
Danijel Jezulevič

**Balstogės universiteto Aguonų g. 22, Vilniuje statybos projekto
AIŠKINAMASIS RAŠTAS**

BENDRIEJI DUOMENYS

Objekto pavadinimas	Mokslo paskirties pastatas – universitetas. Aguonų g. 22, Vilnius. Statybos projektas.
Statybos vieta	Aguonų g. 22, Vilnius; kultūros paveldo vietovė - Vilniaus senamiesčio (unikalus kodas KVR 16073) teritorija ir Vilniaus senojo miesto ir priemiesčių archeologinė vietovė (unikalus kodas KVR 25504)
Statybos rūšis	Nauja statyba
Projekto stadija	Projektiniai pasiūlymai (PP)
Statytojas	Akademinė valstybinė įstaiga Balstogės universitetas
Projektuotojas	UAB "ARCHIMODUS", kodas 302248570, Vivulskio g. 16-6, Vilnius
Projekto numeris	AM/18 17
Žemės sklypo kad. Nr.	0101/0057:137 Vilniaus m. k.v.
Žemės sklypo plotas	0,2208 ha
Žemės sklypo paskirtis, naudojimo būdas	Kita, visuomeninės paskirties teritorijos, komercinės paskirties objektų teritorijos
Statinio paskirtis	Mokslo paskirties pastatas (7.11.)
Statinio kategorija	Ypatingas statinys

Atestato Nr.	Projektuotojas			Objektas:			
				Mokslo paskirties pastatas – universitetas, Aguonų g. 22, Vilniuje. Statybos projektas.			
i.k. 302248570, Svitrigailos g. 11A, 03228 Vilnius. Tel. +37061624011, info@archimodus.lt							
A1342	PV/ARCH.	V. Silevičius		2018 11	AIŠKINAMASIS RAŠTAS	LAIŠKA	
4246	PDV	V. Vileikis		2018 11		0	
	ARCH.	E. Petroška		2018 11			
A 1365	ARCH.	I. Gudaitis		2018 11			
ETAPAS	Statytojas:			AM/1817-PP-BD.AR-1		LAPAS	LAPŲ
PP	Akademinė valstybinė įstaiga Balstogės universitetas					1	8

I. PROJEKTO RENGIMO PAGRINDAS

- Mokslo paskirties pastato – Ekonomikos ir informatikos fakultetu Balstogės universiteto Vilniaus filialo statybos projektas paruoštas Balstogės universiteto užsakymu pagal Projektavimo užduotį;
- Nuosavybę patvirtinančiais dokumentais ir toponuotrauka;
- Projekto rengimo teisiniai ir normatyviniai dokumentai
- Specialiųjų saugomos teritorijos tvarkymo ir apsaugos reikalavimų - kultūros paveldo vietovė - Vilniaus senamiesčio (unikalus kodas KVR 16073) teritorija ir Vilniaus senojo miesto ir priemiesčių archeologinė vietovė (unikalus kodas KVR 25504);
- Atliktu architektūrinių ir konstrukcijų tyrimų įvertinimais;
- Vilniaus miesto nekilnojamojo kultūros paveldo vertinimo tarybos nutarimu.

II. ESAMA PADĖTIS

Sklypas: Sklypas Aguonų g.22, kuriame projektuojamas Universiteto pastatas yra Vilniaus senamiesčio (unikalus objekto kodas KVR 16073) kvartale Nr. 88A. valstybei priklausančiame visuomeninės paskirties teritorijos 0,2208 ha sklype (Sklypo plane – – – – linija), kuris esamu momentu yra padalintas dviems naudotojams: UAB „NT Valdos“ ir Akademinėi valstybinei įstaigai Balstogės universitetas (toliau BU).

Sklype šiuo metu stovi, Vertingų sąvybių neturintis pastatai:

- 1) Pastatas – gamybinės dirbtuvės. Unikalus Nr. 1094-0007-1023;
- 2) Pastatas – gamybinės dirbtuvės. Unikalus Nr. 1094-0007-1034;
- 3) Pastatas – sandėlis. Unikalus Nr. 1094-0007-1045;
- 4) Pastatas – administracinis. Unikalus Nr. 1094-0007-1012;
- 5) Pastatas – administracinis. Unikalus Nr. 1098-6000-1025.

Sklypo reljefas butu vidutinio sudėtingumo, vyrauja pastovus santykinis 1/12 reljefo nuolydis vakarų kryptimi, jo dalyje. Aplink statinius natūralus reljefas yra deformuotas statant esamus statinius, padarant iškasas, nulyginant terasas, kuriame stovi BU pastatai reljefas dirbtinai išligintas (supiltas gruntas). Privažiavimas prie pastatų yra galimas ir šiuo metu funkcionuoja iš vakarų pusės nuo Aguonų gatvės. Artimiausioje pastatų aplinkoje yra didelių medžių. Keli prie pat pastatų sienų išaugę medžiai šaknimis ardo jų konstrukcijas, šakos kelia pavojų žmonėms, automobiliams ir pastatams, todėl šiuos medžius numatyta pašalinti.

Gretimybės: Gretimose teritorijose vyrauja administracinės ir mokslo paskirties pastatų funkcija. Vakarinėje sklypo dalyje – administracinis pastatas, pietinėje – automobilių stovėjimo aikštelė, Rytinėje (atokiau) – daugiabutis gyvenamas namas, Šiaurės-rytinėje sklypo dalyje Adomo Mickevičiaus gimnazijos korpusai.

Esami pastatai: Administracinis pastatas (unikalus Nr. 1094-0007-1012) yra XX a.pr. istorizmo laikotarpio (1931m.) dviejų aukštų pastatas, kuris neturi jokių charakteringų išraiškų, architektūrinių elementų ir detalių. Fasada paprasti, geltonų plytų mūras be jokio deko.

Mokslo paskirties pastatas – universitetas. Aguonų g. 22, Vilnius. Statybos projektas.					
Etapas	Statytojas:	AM/1817-PP-BD.AR-1	Lapas	Lapų	Laida
PP	Akademinė valstybinė įstaiga Balstogės universitetas		2	8	0

Planinė struktūra ženkliai pakeista. Pakeisti stalių gaminiai: langai, durys. Neiškilo krosnių, nėra jokio dekoru. Pastatas neturi jokių vertingųjų savybių.

Pastato laikančiųjų konstrukcijų pažaidų ir defektų pagrindinės priežastis yra: pastato statybos defektai bei daugkartinių rekonstrukcijų klaidos. Pastatas netinka eksploatacijai.

Kiti sklype esantys XX a. ūkinės paskirties priestatai nevertingi.

Esamų pastatų būklė: 2009 metais VGTU buvo atlikti konstrukcijų technines būklės tyrimai ir numatomos rekonstrukcijos galimybių įvertinimas. Administracinio ir gamybinių pastatų pamatai yra atremti į durpingą gruntą. Dėl šios priežasties įvyko visų kapitalinių sienų deformacijos, atsirado daugybiniai plyšiai sienose, tame tarpe ir sąraminiai plyšiai ir plyšiai tarplanguose, sutrūkinėjo g/b perdangos sijos. Sienų mūras ir skiedinys nepakankamai stiprus. Stogo pratekėjimo vietose gegnės ir medinės sijos yra papuvusios. Langai iškirsti nesustiprinus mūro sąramomis.

Esamų pastatų būklė bloga, dalis konstrukcijų netenkina esminio statinio reikalavimo, turi avarinės grėsmės požymių ir tokios esamos būklės negali būti naudojamos, kas yra pažymėta atliktuose pastatų konstrukcijų tyrimu ataskaitoje (žr. "Pastatų komplekso Aguonų g. 22, Vilniuje, korpusų 1B1/p ir 1B2/p, konstrukcijų būklės ir paminklosauginis įvertinimas").


Visi Aguonų g. Nr.22 minėti pastatai architektūrinės vertės neturi, juos leistina griauti ir formuoti naujus pastatus (pastatą) išlaikant posesijos užstatymo ribas

Mokslo paskirties pastatas – universitetas. Aguonų g. 22, Vilnius. Statybos projektas.					
Etapas	Statytojas:	AM/1817-PP-BD.AR-1	Lapas	Lapų	Laida
PP	Akademinė valstybinė įstaiga Balstogės universitetas		3	8	0

III. PAVELDOSAUGINĖ ANALIZĖ

Sklypas, kuriame projektuojamas pastatas yra Vilniaus senamiesčio (unikalus objekto kodas KVR 16073) kvartale Nr. 88A. Esami pastatai pažymėti kaip teritorijoje esantys kiti pastatai.

Lietuvos kultūros paveldo objektai ir teritorijos

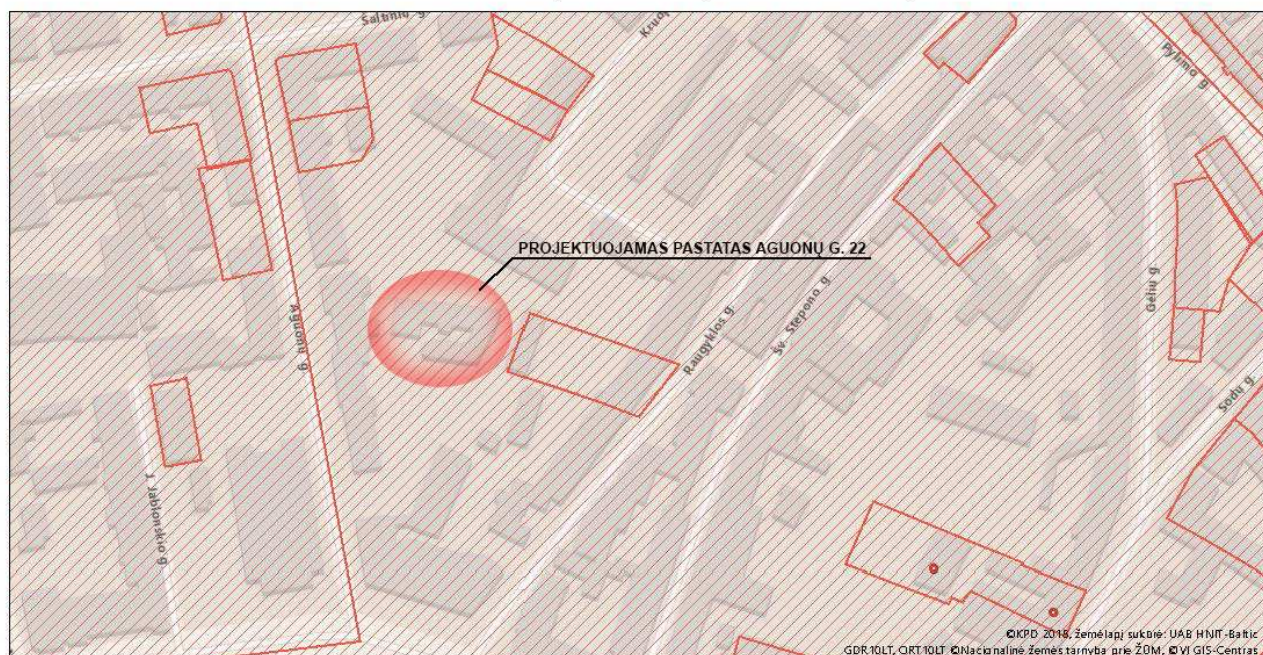

Žemėlapis sukurtas www.heritage.lt svetainėje

Sutartiniai ženklai

Kultūros paveldo objektai ir teritorijos:

- Kultūros paveldo objektai
- Kultūros paveldo objektų ir vietovių teritorijos

Kultūros paveldo objektų apsaugos zonos:

- Apsaugos nuo fizinio poveikio zonos
- Vizualinės apsaugos zonos

1 : 2 000

Vertingųjų savybių pobūdis

- Archeologinis (lemiantis reikšmingumą);
- Architektūrinis (lemiantis reikšmingumą svarbus);
- Inžinerinis (lemiantis reikšmingumą retas);
- Istorinis (lemiantis reikšmingumą unikalus);
- Kraštovaizdžio;
- Memorialinis (lemiantis reikšmingumą unikalus);
- Urbanistinis (lemiantis reikšmingumą unikalus);
- Želdynų (lemiantis reikšmingumą svarbus);

Mokslo paskirties pastatas – universitetas. Aguonų g. 22, Vilnius. Statybos projektas.					
Etapas	Statytojas:	AM/1817-PP-BD.AR-1	Lapas	Lapų	Laida
PP	Akademinė valstybinė įstaiga Balstogės universitetas		4	8	0



Sklypas priklauso Vilniaus senojo miesto ir priemiesčių archeologinei vietai (unikalus objekto kodas KVR 25504)

Vertingųjų savybių pobūdis

- Archeologinis (lemiantis reikšmingumą);
- Istorinis (lemiantis reikšmingumą svarbus);
- Kraštovaizdžio;
- Memorialinis (lemiantis reikšmingumą svarbus);
- Mitologinis (lemiantis reikšmingumą svarbus);

VILNIAUS SENAMIESTIS (16073, U1P)
APIBRĖŽTŲ TERITORIJOS RIBŲ PLANAS, 17 LAPAS
Vilnius, Vilniaus m. sav.

PROJEKTUOJAMAS PASTATAS AGUONŲ G.22

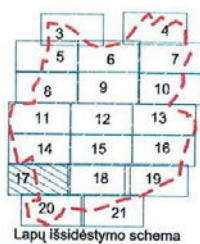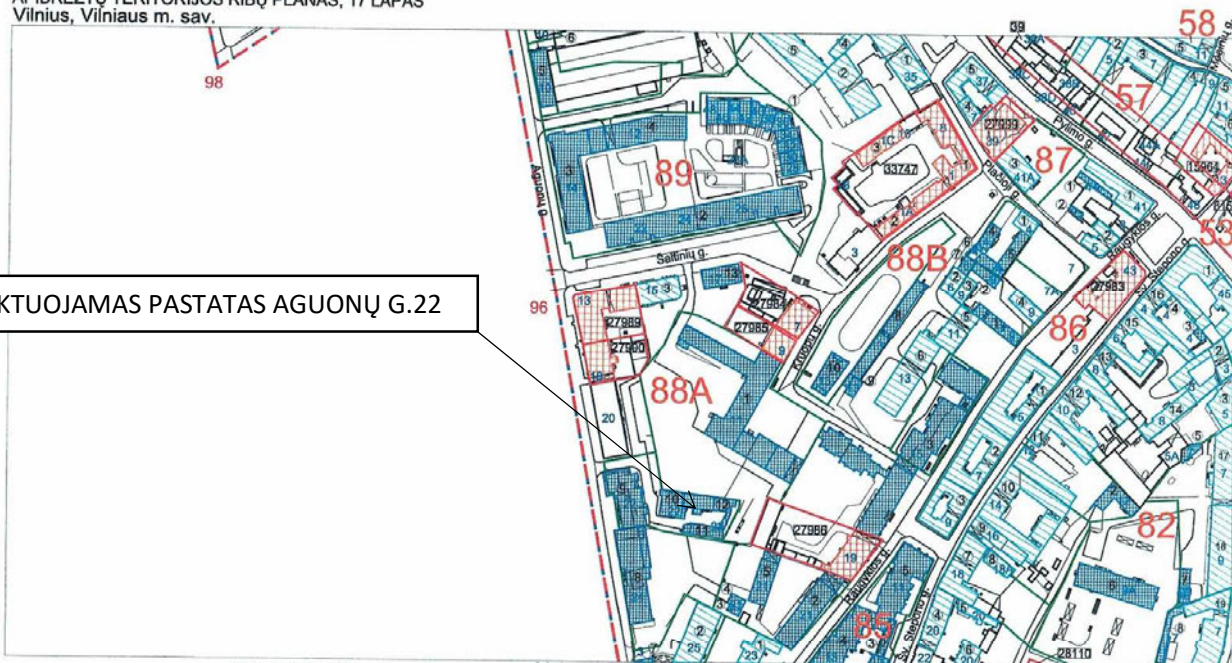

Lapų išsidėstymo schema

Sutartiniai ženklai:

	Nekilnojamosios kultūros vertybės apibrėžtos teritorijos ribos
	Nekilnojamojo kultūros paveldo objektų apibrėžtos teritorijos ribos
	Nekilnojamojo kultūros paveldo objektai, kuriems neapibrėžtos teritorijos ribos
	Teritorijoje esantys, vertingųjų savybių požymių turintys objektai
	Teritorijoje esantys kiti objektai
	Suformuotų kadastrinių sklypų ribos
	Greta esantys nekilnojamojo kultūros paveldo objektai
	Kultūros paveldo vietovės urbanistinės struktūros statinys
	Unikalūs numeris
	99 Koordinatės numeris 5 Namo numeris

M 1 : 2 000 (viename cm - 20 m)

Nuoroda: Teritorijos vertingosios savybės ir kiti žymėjimai pateikti 30, 33, 35 lapuose

KULTŪROS PAVELDO CENTRAS		Vilniaus senamiestio (16073, U1P) apibrėžtų teritorijos ribų plano projektas	
Teritorijos ribas ir vertingasias savybes pažymėjo Duomenų skyriaus Urbanizuotų vietovių poskyrio vedėja			Violeta Bruzgelevičiūtė
Plano projektą sudarė Duomenų skyriaus Vietų poskyrio vyresn. paminklotvarkininkas (k.p. Nr. 1GKV-1309)			Gervaldas Zabarauškas
Plano projektą patikrino Duomenų skyriaus vedėja			Giedrė Radvilavičienė
Plano projektą priėmė direktorius			Mirgijus Kačinskas 2016-10-21

Pagal Vilniaus senamiestio apsaugos reglamentą sklypas yra teritorijos Nr. IIIB kvartale Nr. 88A.

Mokslo paskirties pastatas – universitetas. Aguonų g. 22, Vilnius. Statybos projektas.

Etapas	Statytojas:	AM/1817-PP-BD-AR-1	Lapas	Lapų	Laida
PP	Akademinė valstybinė įstaiga Balstogės universitetas		5	8	0

Bendrieji reikalavimai rekonstruojamiems ir naujai statomiems pastatams 88A kvartale:

1. Dominuojantis užstatymo morfologinis tipas – perimetrinis – posesijinis (tipas PP - žr. VSAR priedą “ Vilniaus senamiesčio užstatymo urbanistinių struktūrų tipologija”).
2. Sklypų užstatymo tankumas neturi būti didesnis kaip 80 procentų.
3. Maksimalus rekonstruojamų pastatų aukštingumas – 4 aukštai su mansarda.
4. Pastatai dengiami šlaitiniais stogais.
5. Naujai statomų ir rekonstruojamų pastatų karnyzo ir stogo kraigo lygis neturi viršyti aplinkinių pastatų karnyzo ir stogo kraigo lygio.
6. Prieš pradendant pastatų remonto ir rekonstravimo darbus būtina atlikti esamos būklės fiksavimo ir natūros tyrimo darbus. Jei numatomi griovimo darbai, būtinos NKVA ekspertų išvados dėl statinio kultūrinės vertės.
7. Prieš pradendant žemės judinimo darbus būtina atlikti archeologinius tyrimus.
8. Tyrimų metu aptiktos vertingų istorinių statinių dalys ir elementai tvarkomi pagal restauravimo technologijas.
9. Statiniai, siūlomi saugoti, kaip nekilnojamosios kultūros vertybės LR NKV registre, jų neįrašius į šį registrą turi būti saugomi kaip Vilniaus nekilnojamosios kultūros vertybės.

Visi Aguonų g. Nr.22 esami pastatai architektūrinės vertės neturi, juos leistina griauti ir formuoti naujus pastatus (pastatą) išlaikant posesijos užstatymo ribas, užstatymo tankumą iki 80 %, aukštingumą - 4 aukštai su mansarda. (žr. Vilniaus miesto nekilnojamojo kultūros paveldo vertinimo tarybos protokolą)

Planuojant žemės judinimo darbus, jų vietose būtini archeologiniai tyrimai.

Naują užstatymą rekomenduojama formuoti pagal Vilniaus Senamiesčio reglamento reikalavimus. Atkreipti dėmesį į vizualizaciją, artimiausios supančios aplinkos kultūrinio kraštovaizdžio autentiškumą(UV70). (žr. Aguonų g. 22, Vilniuje paveldo objekto tvarkomųjų darbų architektūriniai tyrimai)

IV. PROJEKTINIAI PASIŪLYMAI

Projektinių pasiūlymų tikslas:

- 1) Remiantis Lietuvos Respublikoje galiojančiais teritorijų planavimo dokumentais ir norminiais reikalavimais išreikšti Statytojo sumanyto projekto sprendinių idėją;
- 2) Projektinių pasiūlymų pagrindu nustatyti specialiuosius architektūros reikalavimus;
- 3) Projektinių pasiūlymų pagrindu nustatyti techninio projekto projektavimo darbų apimtį ir kainą.

Projektas atliktas vadovaujantis nagrinėjamo sklypo planu, statytojo patvirtinta projektavimo užduotimi, nuosavybę patvirtinančiais dokumentais ir toponuotrauka, esamų

Mokslo paskirties pastatas – universitetas. Aguonų g. 22, Vilnius. Statybos projektas.					
Etapas	Statytojas:	AM/1817-PP-BD.AR-1	Lapas	Lapų	Laida
PP	Akademinė valstybinė įstaiga Balstogės universitetas		6	8	0

pastatų architektūriniais ir konstrukcijų būklės įvertinimais, Vilniaus miesto nekilnojamojo kultūros paveldo vertinimo tarybos nutarimu.

IV.1 SKLYPO PLANAS

Sklypo plotas – 0,2208 ha. Sklypas iš visų pusių ribojasi su valstybiniais sklypais. Vakarinėje pusėje ribojasi su Aguonų gatve.

Pavadinimas	Vienetas	Esamas	Projektuojamas
Sklypo užstatymo plotas	m ²	1288,09	1586.98
Pastatų plotas sklype	m ²	3158,72	5847.2
Sklypo užstatymo intensyvumas	%	143.1	223.2
Sklypo užstatymo tankumas	%	58.3	71.9

Įvažiavimas į sklypą esamas iš Aguonų gatvės per sklype esantį servitutą. Sklypo vakarinė dalis yra lygi, į rytus sklypo reljefas žemėja.

Universiteto pastatas projektuojamas rytinėje sklypo dalyje vietoj esamų gamybinių dirbtuvių (unikalus Nr. 1094-0007-1023, 1094-0007-1034), sandėlio (unikalus Nr. 1094-0007-1045) ir administracinio pastato (unikalus Nr. 1094-0007-1012). Esami pastatai yra demontuojami.

. Keli prie pat pastatų sienų išaugę medžiai šaknimis ardo jų konstrukcijas, šakos kelia pavojų žmonėms, automobiliams ir pastatams, todėl šiuos medžius numatyta pašalinti.

Dėl priešgaisrinių normatyvų, norint gaisrinei mašinai privažiuoti prie pastato ir apsisukti iš šiaurinės pusės, numatomas pasinaudoti gretimo sklypo, kuriame yra Adomo Mickevičiaus gimnazija, dalimi.

Automobilių stovėjimo vietų kiekis pagal STR 2.06.04:2014:

1. Aukštosios mokyklos – 1 vieta 10 studentų (numatomas studentų kiekis – iki 300) – 30 vietų.
2. Administracinės patalpos – 278,71m², 11 vietų.

Viso reikia 41 vietos. Kadangi sklypas pagal Vilniaus miesto savivaldybės teritorijos suskirstymo į zonas pagal nustatytus automobilių stovėjimo vietų skaičiaus koeficientus priskiriamas 1-ajai zonai, automobilių vietų skaičiui taikomas 0,5 koeficientas, todėl norminis automobilių skaičius 21. Rūsyje esančiame automobilių parkinge numatytos 25 automobilių stovėjimo vietos.

IV.2 SKLYPO DANGOS

Sklype numatoma palikti 15% ploto žaliems plotams, o kitoje dalyje įrengti pesčiųjų takus ir automobilių pravažiamą iškloti trinkelėmis. Aplink pastatą numatyta "kvėpuojanti" nuogrinda.

Mokslo paskirties pastatas – universitetas. Aguonų g. 22, Vilnius. Statybos projektas.					
Etapas	Statytojas:	AM/1817-PP-BD.AR-1	Lapas	Lapų	Laida
PP	Akademinė valstybinė įstaiga Balstogės universitetas		7	8	0

IV.3 STATINIO ARCHITEKTŪRA

Universiteto pastatas projektuojamas 4 aukštų su mansarda ir rūsiu.

Esamas rusys po demontuojamu administraciniu pastatu yra padidinamas po visu projektuojamu pastatu. Rūsio patalpose numatytas automobilių parkavimas ir techninės patalpos, įvažiavimas per pandusą įrengtą vakarinėje pastato dalyje.

Pirmas – ketvirtas aukštai skirti mokslo paskirčiai (auditorijos, skaitykla, dekanatas, administracinės patalpos).

Mansardinis aukštas skirtas pastato funkcionavimui reikalingiems įrenginiams sumontuoti.

Iš pietinės pusės dėl reljefo skirtumo tarp sklypų rūsiu siena lieka atvira.

Pastato tūris tolygiai žemėja iš vakarų pusės į rytus, taip prisitaikant prie esamo užstatymo aukštingumo, taip pat užtikrinant insoliaciją rytuose esančiam daugiabučiui namui.

Stogas šlaitinis.

Pietiniame ir šiauriniame fasaduose numatytos stiklo vitrinos su fasadiniais elementais, kurios užtikrins auditorijų ir kitų mokslui skirtų patalpų natūralų apšvietimą, bei reguliuos šviesos srautą pietinėje pusėje. Rytinis ir vakarinis fasadai aklini iš baltų plytų mūro.

Pastato konstruktyvas numatomas iš gežbetoninio karkaso, mūro ir metalinių sijų, pamatai - poliniai. Sienos - mūro. Stogo laikanti konstrukcija – metalinės sijos, danga - profiliuoti skardos lakštai.

IV.4 INŽINERINIS APRŪPINIMAS

Vanduo ir buitinė kanalizacija – centralizuoti miesto vandentiekio ir kanalizacijos tinklai.

Elektra – esama, didinamas galingumas.

Lietaus kanalizacija – miesto centralizuoti tinklai.

Šildymas – miesto centrinis šildymas.

Vėdinimas – priverstinis rekuperacinis.

PAVELDOSAUGINTU
POŽIŪRIU PATIKRINTA

Rus. 15.10-254 PP
Vilniaus miesto savivaldybės administracijos
Miesto planavimo departamentas
Kultūros paveldo apsaugos skyriaus vedėjas


Darius Daubodas
201 8 12 06

Statinio projekto vadovas Vytautas Silevičius

atest.Nr.A1342

(vardas, pavardė, parašas, kvalifikacijos atestato arba pažymos Nr., data)

Mokslo paskirties pastatas – universitetas. Aguonų g. 22, Vilnius. Statybos projektas.					
Etapas	Statytojas:	AM/1817-PP-BD.AR-1	Lapas	Lapų	Laida
PP	Akademinė valstybinė įstaiga Balstogės universitetas		8	8	0




EKSPLIKACIJA:

1. PROJEKTUOJAMAS PASTATAS
2. ESAMAS PASTATAS
3. ADOMO MICKEVIČIAUS GIMNAZIJA
4. ADOMO MICKEVIČIAUS GIMNAZIJOS SODAS

Atestato Nr.	Projektuojas: ARCHIMODUS			Objektas: MOKSLO PASKIRTIES PASTATAS – UNIVERSITETAS, AGUONŲ G. 22, VILNIUJE. STATYBOS PROJEKTAS.					
A1342	PV/Arch.	V. Silevičius	<i>[Signature]</i>	2018-12-03	Kvartalo schema				
4246	PDV (KPD)	V. Vileikis	<i>[Signature]</i>	2018-12-03					
	Arch.	E. Petroška	<i>[Signature]</i>	2018-12-03					
A1365	Arch.	I. Gudaitis	<i>[Signature]</i>	2018-12-03					
Etapas	Statytojas:			Laida		Projekto Nr.	Brėžinio Nr.	Lapas	Lapų
PP	Akademinė valstybinė įstaiga Balstogės universitetas			0		AM/18 17		1	1

M1:200

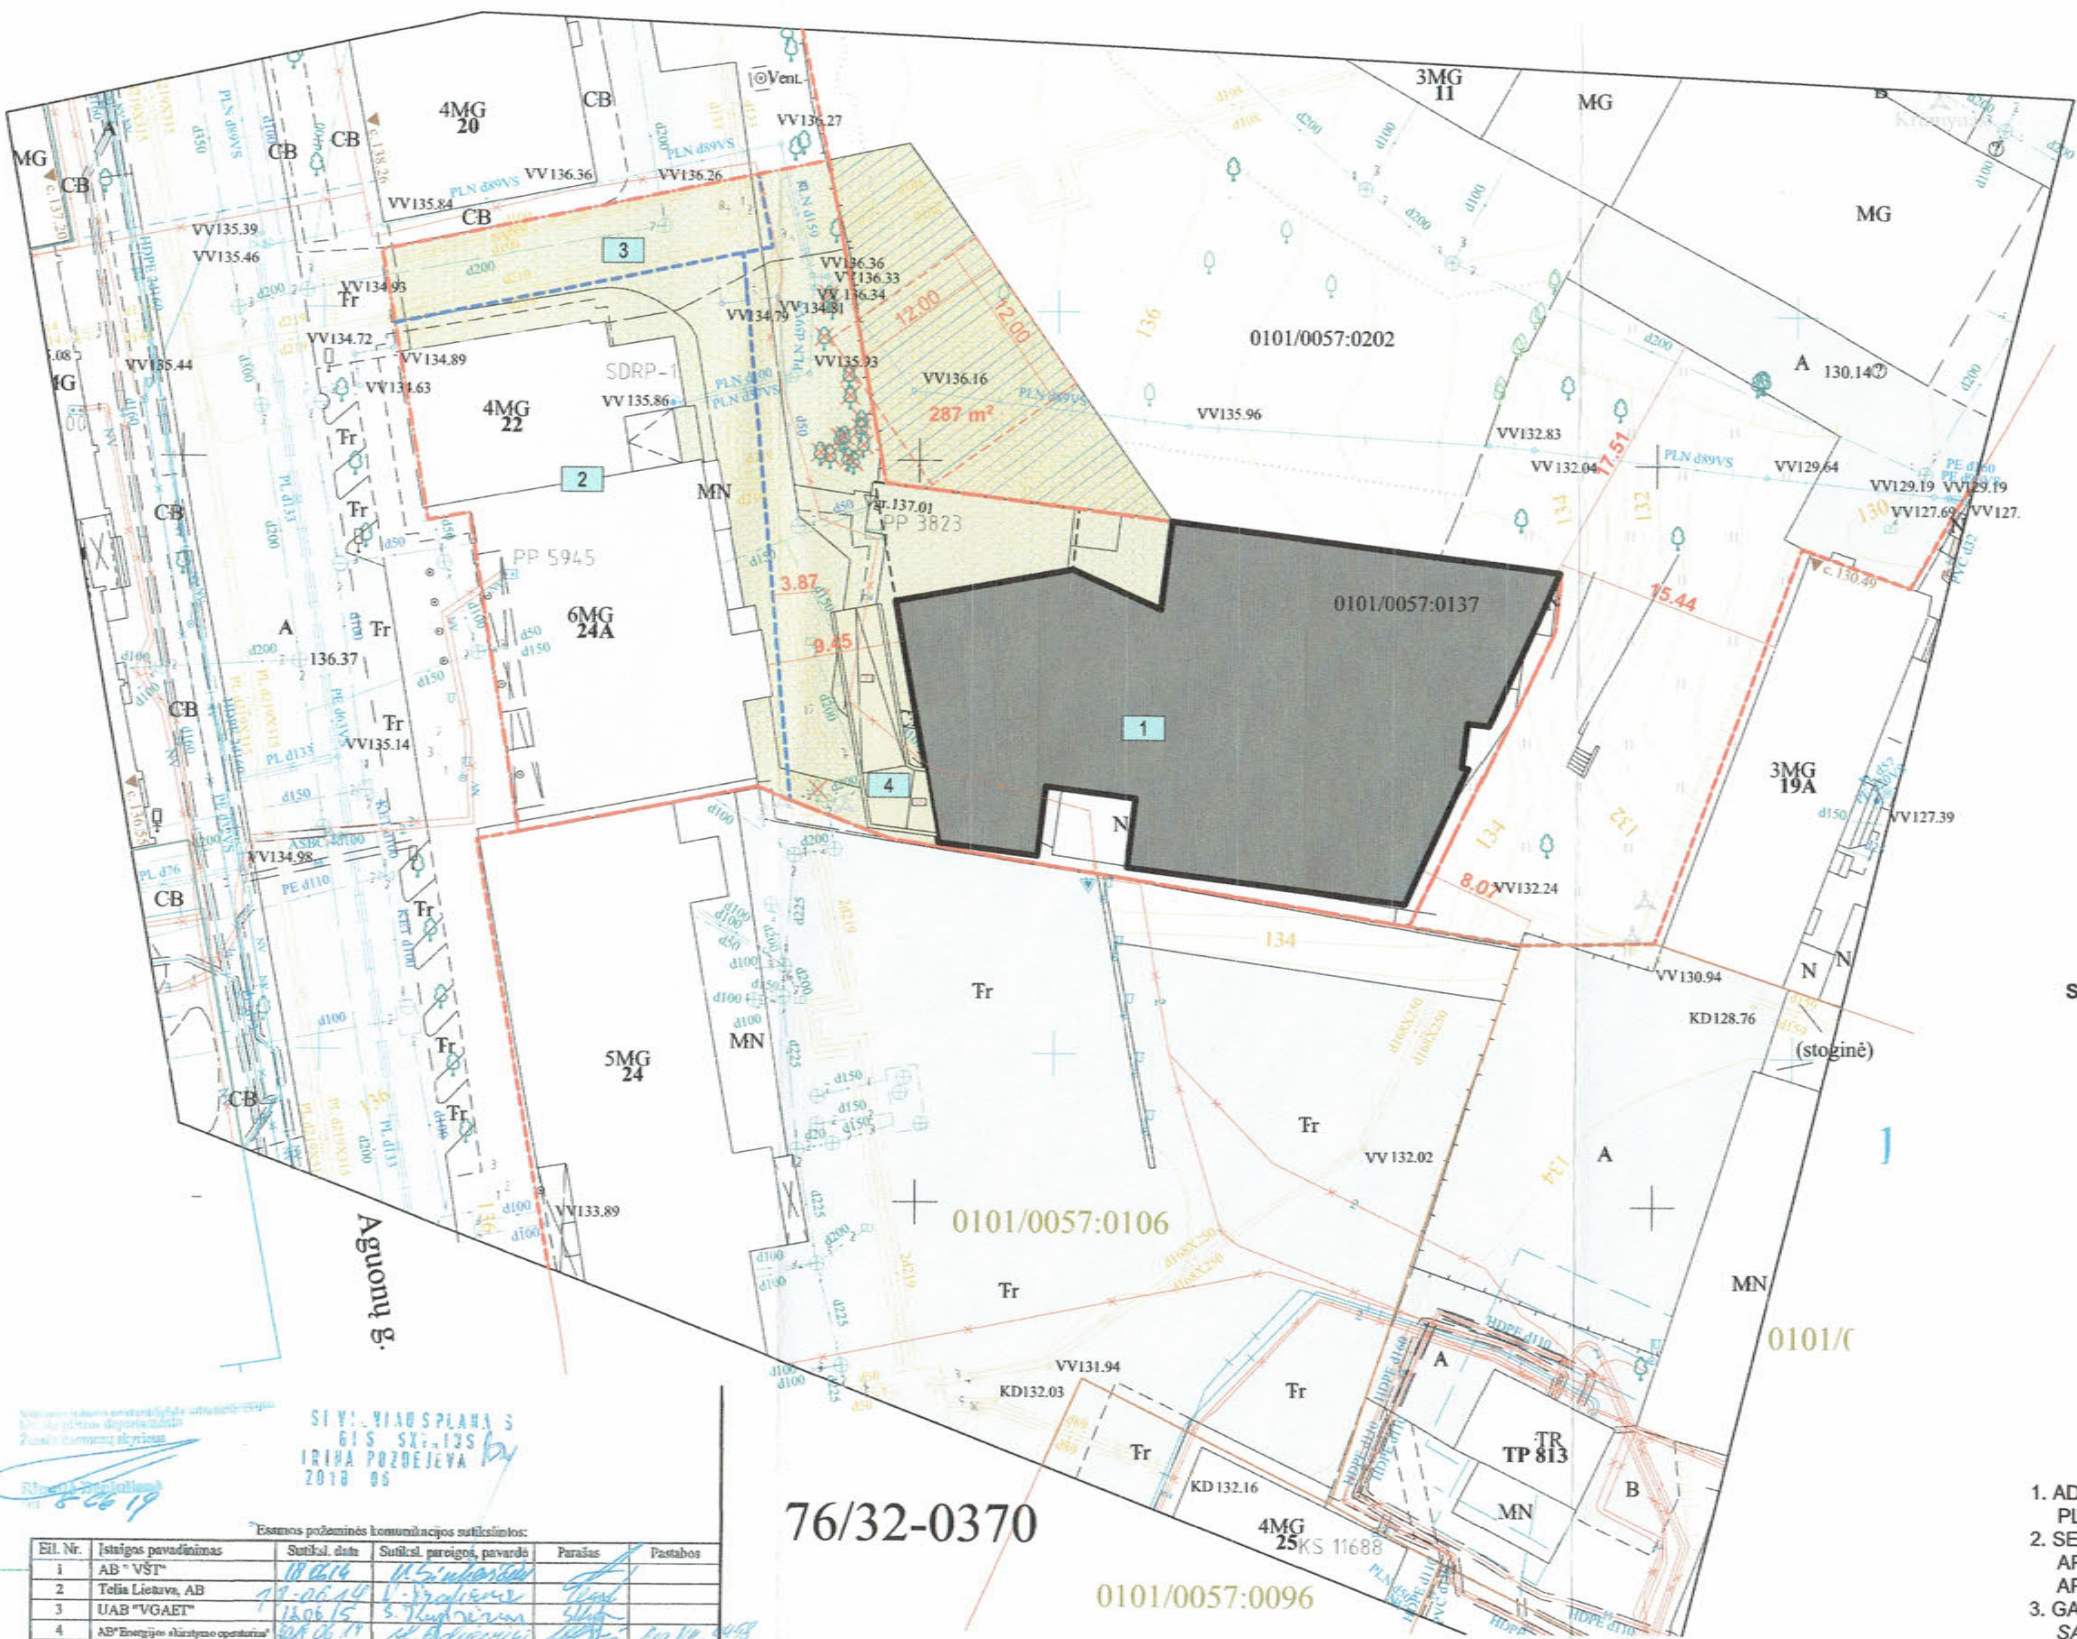

EKSPLIKACIJA:

1. PROJEKTUOJAMAS PASTATAS
2. ESAMAS PASTATAS SKLYPE
3. ESAMAS PRIVAŽIAVIMAS
4. PROJEKTUOJAMAS PANDUSAS

- SKLYPO RIBOS
- SKLYPO NAUDOJIMOSI TVARKOS IR SERVITUTO RIBOS
- PROJEKTUOJAMA TRINKELIŲ DANGA
- PROJEKTUOJAMA TRINKELIŲ DANGA (gretimame sklype)
- KERTAMI MEDŽIAI

SUDERINTA:

PAVELAŠINSKINIŲ
POŽIŪRŲ PATIKRINTA
Daug. Nr. 18-254/P
Mie. 2018.06.15
Darui: 2018.06.15
P. 20 P.

PASTABOS:

1. ADOMO MICKEVIČIAUS GIMNAZIJOS SKLYPO DALIES, SKIRTOS SERVITUTUI, PLOTAS - 287 m²
2. SERVITUTO NAUDOJIMOSI BŪDAS - GAISRINĖS MAŠINOS PRIVAŽIAVIMUI IR APSISUKIMO AIKŠTELEI, BEI GALIMIEMS INŽINERINIAMS TINKLAMS TIESTI IR APTARNAUTI.
3. GAISRINĖS MAŠINOS APSISUKIMO AIKŠTELĖ PRIVALOMA PAGAL "GAISRINĖS SAUGOS PAGRINDINIUS REIKALAVIMUS"

SIV: VIAUS PLANAS 3
GIS ST-13S
IRINA POZDEJEVA
2018 05

Esamos požeminės komunikacijos matavimai:

Eil. Nr.	Ištiniginis pavadinimas	Sutikim. data	Sutikim. pareigos pavardė	Parašas	Pastabos
1	AB "VST"	18.06.14	V. Silevičius	[Signature]	
2	Toliai Lietuva, AB	18.06.14	V. Silevičius	[Signature]	
3	UAB "VGAET"	18.06.15	S. Vileikis	[Signature]	
4	AB "Energinis" elektros operatorius	18.06.15	R. Pacholinas	[Signature]	
5	UAB "VVT"	18.06.15	R. Pacholinas	[Signature]	
6	LITGRID AB	18.06.15	R. Pacholinas	[Signature]	
7	AB "Skaidule"	18.06.15	P. Jankauskas	[Signature]	


NERANTA UAB "NERANTA"

Lukiškių g. 3-404, Vilnius | 8685 63853

Adresas: Agonų g. 22, Senamiesčio sen., Vilnius m.
Užsakovas: BALSTOGĖS UNIVERSITETAS, FILIALS VILNIUJE

OBJEKTAS	18/0510-01	AUKŠČIŲ SISTEMA: LKS-94
COORDINATŲ SISTEMA	VARSAS IR PAVARDĖ	PARAŠAS
DIREKTORIUS	R. Kiškis	DATA
GEODEZININKAS	R. Kiškis	DATA


Atestato Nr.	Projektojas: ARCHIMODUS	Objektas: MOKSLO PASKIRTIES PASTATAS- UNIVERSITETAS, AGUONŲ G. 22, VILNIUJE. STATYBOS PROJEKTAS.
A1342	PVI/Arch. V. Silevičius	2018-12-03
4246	PDV (KPD) V. Vileikis	2018-12-03
	Arch. E. Petroška	2018-12-03
A1365	Arch. I. Gudaitis	2018-12-03
Etapas	Statytojas: Akademinė valstybinė įstaiga Balstogės universitetas	M1:200
PP		Laida: 0, Projekto Nr.: AM/18 17, Brėžinio Nr.: 1, Lapas: 1

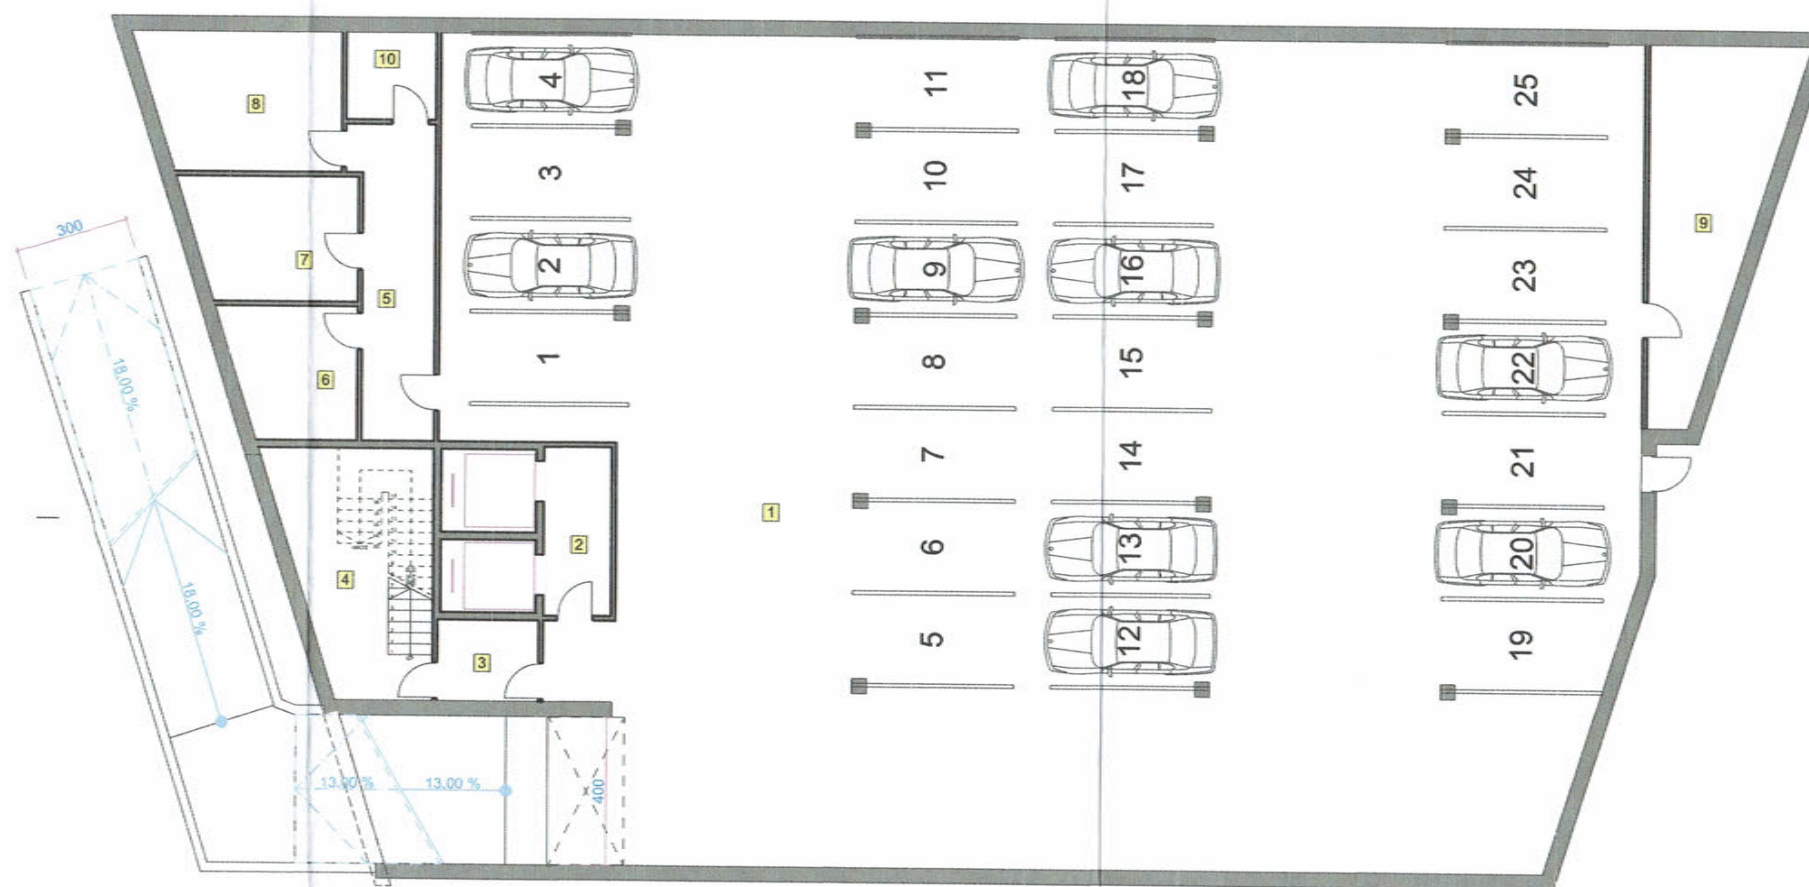

Rūsio plotas		
Nr.	PATALPŲ PAVADINIMAS	PLOTAS
1	Automobilių stovėjimo aikštelė	676.44
2	Holas	8.70
3	Koridorius	6.09
4	Laiptinė	25.48
5	Koridorius	17.58
6	Pagalbinė patalpa	12.14
7	Pagalbinė patalpa	15.20
8	Pagalbinė patalpa	19.55
9	Pagalbinė patalpa	28.46
10	Pagalbinė patalpa	5.72
		815.36 m²

PAVYKDO SAUGINIU
POŽIŪRIU PATIKRINTA
Proj. Nr. VP-254 PP
Kvalifikacijos atnaujinimo skyriaus vedėjas
Darius Dainoras
2018-12-06

Atestato Nr.				Objektas:	MOKSLO PASKIRTIES PASTATAS – UNIVERSITETAS, AGUONŲ G. 22, VILNIUJE. STATYBOS PROJEKTAS.				
A1342	PV/Arch.	V. Silevičius	2018-12-03	Rūsio planas	M1:200				
4246	PDV (KPD)	V. Vileikis	2018-12-03						
	Arch.	E. Petroška	2018-12-03						
A1365	Arch.	I. Gudaitis	2018-12-03						
Etapas	Statytojas:			Laida	Projekto Nr.	Brėžinio Nr.	Lapas	Lapų	
PP	Akademinė valstybinė įstaiga Balstogės universitetas			0	AM/18 17		1	1	

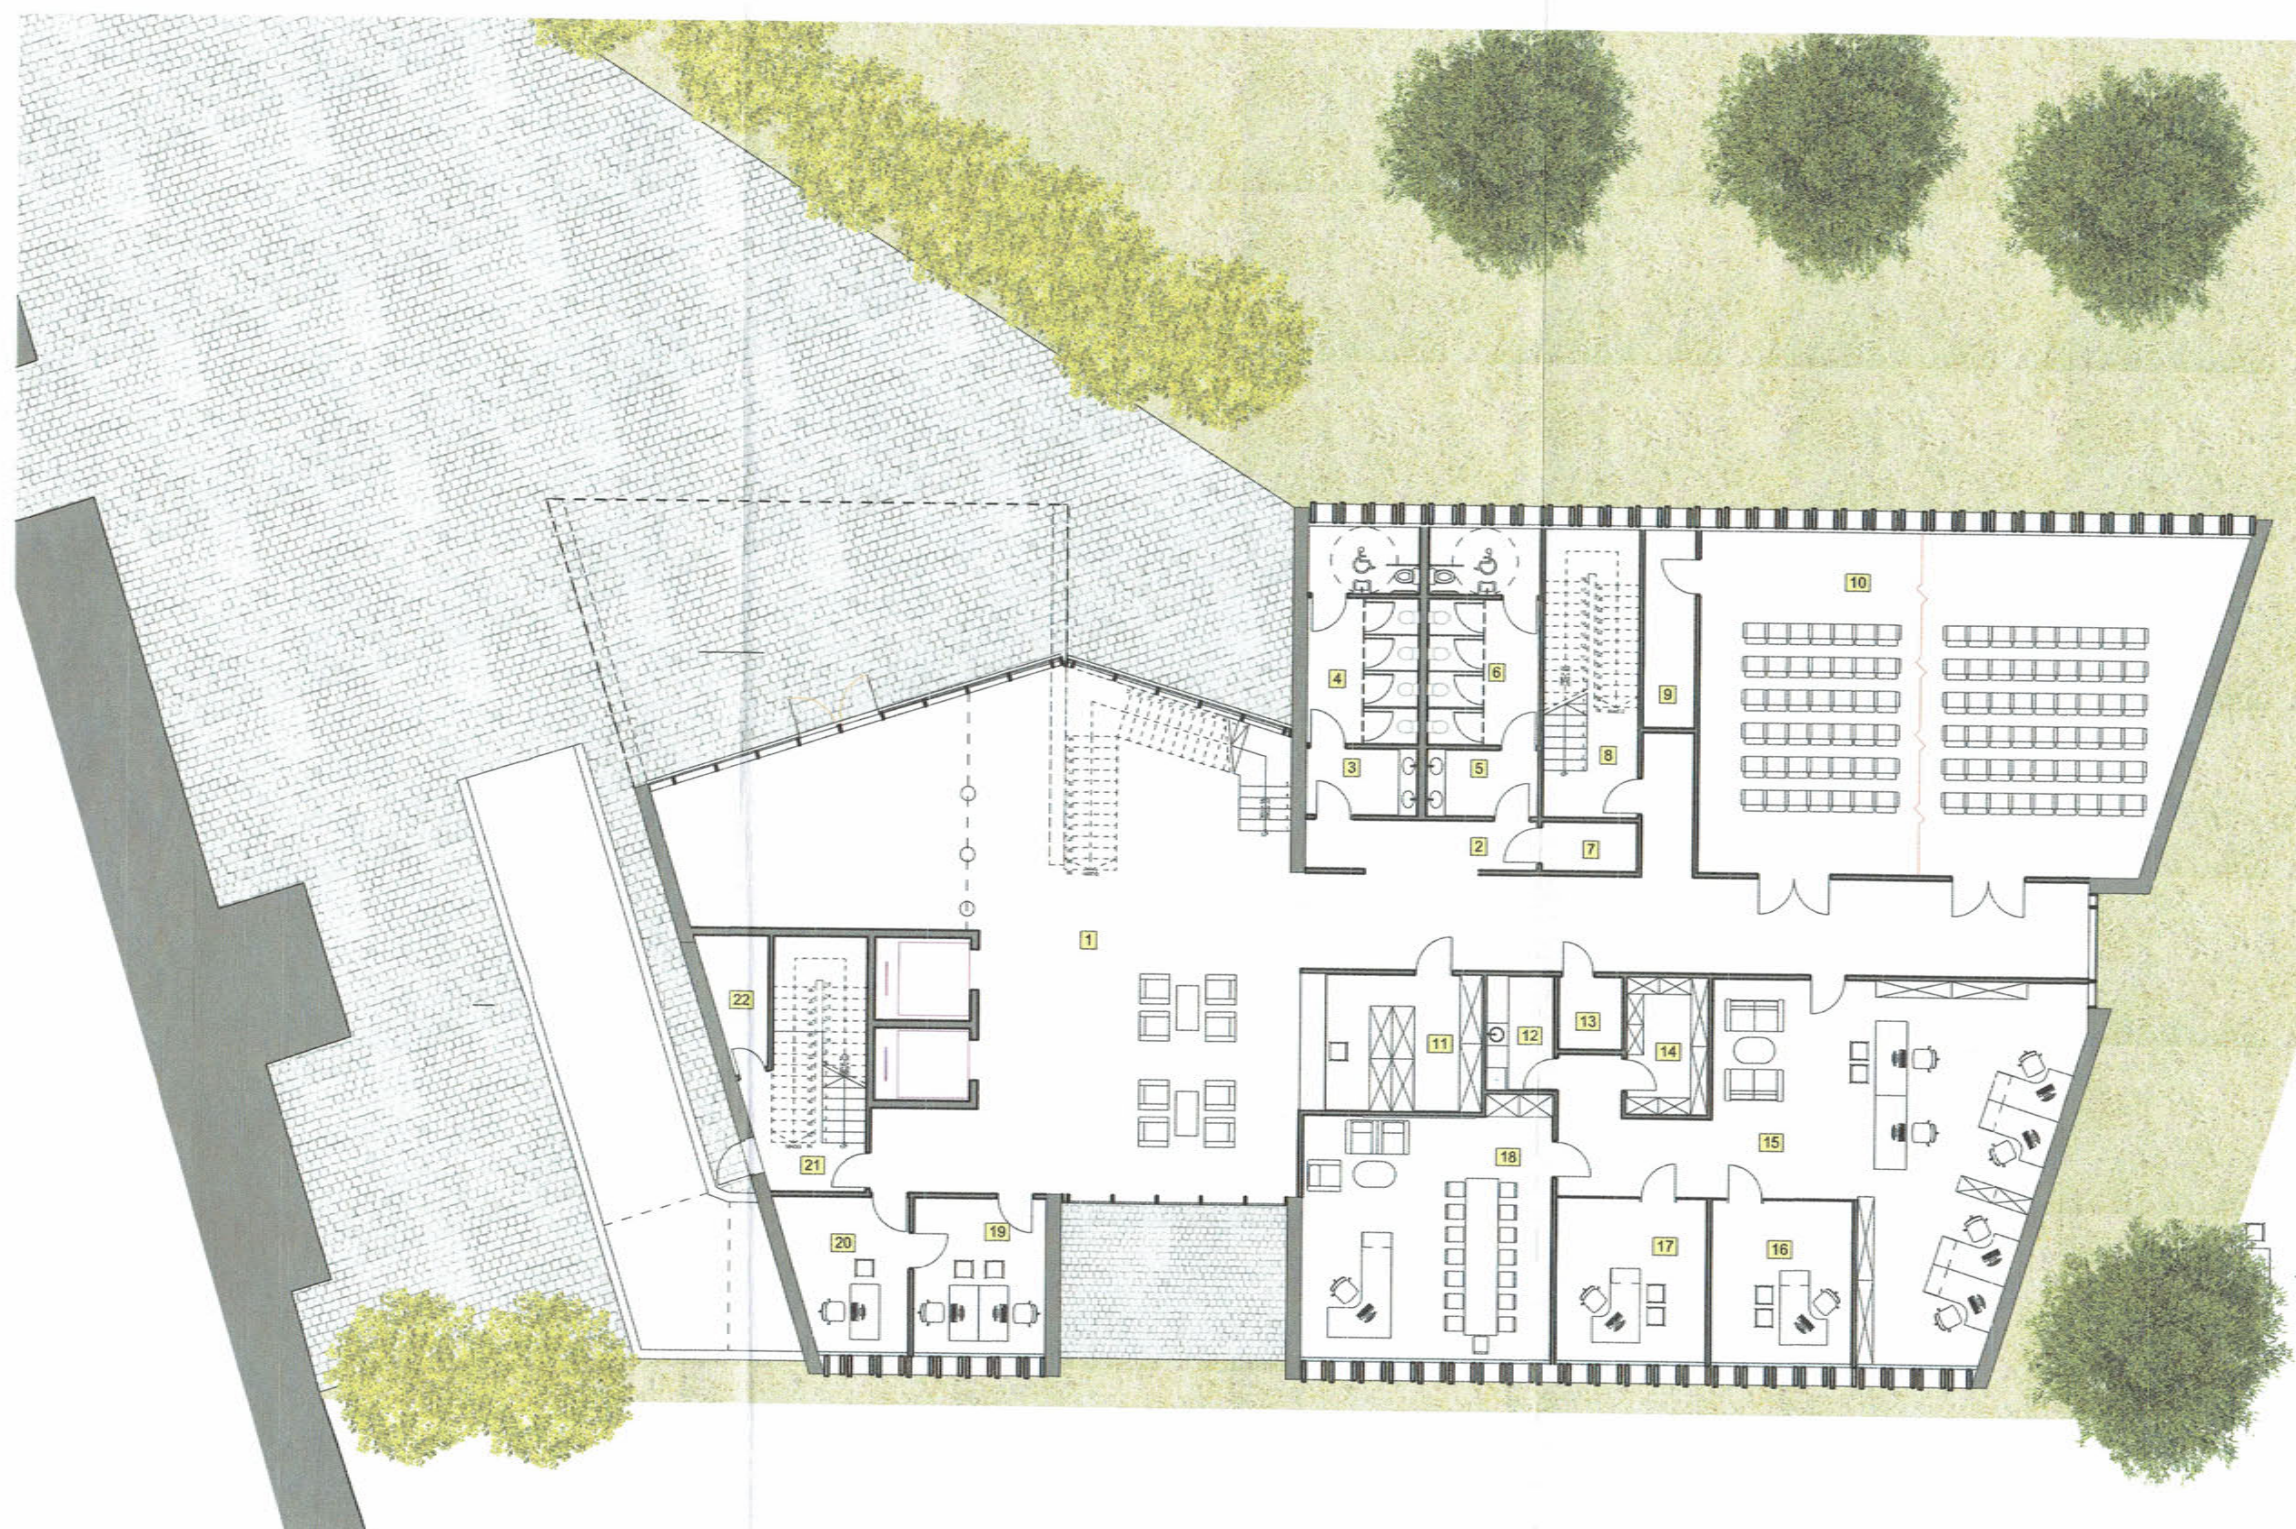


Pirmo aukšto plotas		
Nr.	PATALPŲ PAVADINIMAS	PLOTAS
1	Holas	227.78
2	Koridorius	8.31
3	WC vyrų	5.40
4	WC vyrų	17.58
5	WC moterų	5.40
6	WC moterų	17.58
7	Pagalbinė patalpa	3.46
8	Laiptinė	5.69
9	Pagalbinė patalpa	7.47
10	Auditorija	123.66
11	Rūbinė	17.55
12	Virtuvėlė	5.68
13	Sandėlys	3.43
14	Archyvas	8.10
15	Dekanas	85.77
16	Prodekano kabinetas	17.07
17	Prodekano kabinetas	18.01
18	Dekano kabinetas	45.25
19	Administracijos kabinetas	15.05
20	Administracijos kabinetas	13.10
21	Laiptinė	9.30
22	Pagalbinė patalpa	5.57
		666.21 m²

Bendras pastato plotas - 2465,34 m²




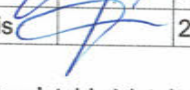
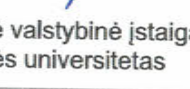
PAVELDOS AUGINIŲ
POŽIŪRIŲ PATIKRINTA
Aug. Nr. 18-254 PP
Vilniaus universitetas
Miesto kultūros paveldo apsaugos ir vertybių vedėjas
Darius D. 2018.12.06

Atestato Nr.	Projektuotojas: ARCHIMODUS			Objektas: MOKSLO PASKIRTIES PASTATAS – UNIVERSITETAS, AGUONŲ G. 22, VILNIUJE. STATYBOS PROJEKTAS.					
	A1342	PV/Arch.	V. Silevičius	2018-12-03	Pirmo aukšto planas				
	4246	PDV (KPD)	V. Vileikis	2018-12-03					
		Arch.	E. Petroška	2018-12-03					
A1365	Arch.	I. Gudaitis	2018-12-03						
Etapas	Statytojas: Akademinė valstybinė įstaiga Balstogės universitetas				Laida	Projekto Nr.	Brėžinio Nr.	Lapas	Lapų
PP					0	AM/18 17		1	1

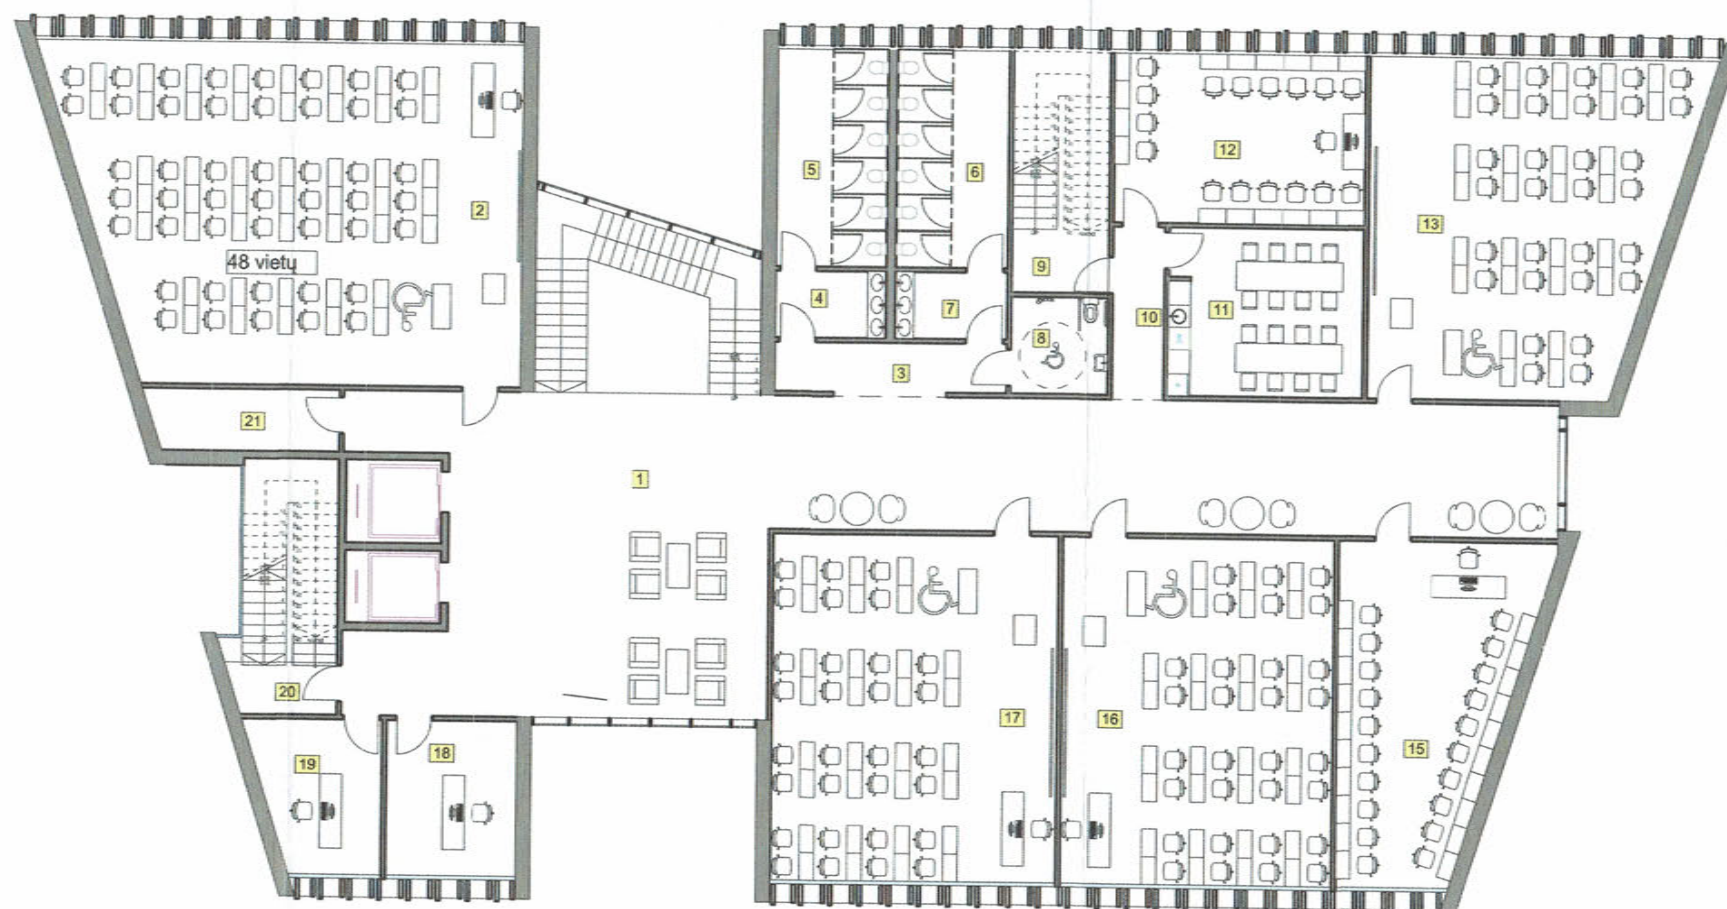
M1:200



Antro aukšto plotas		
Nr.	PATALPŲ PAVADINIMAS	PLOTAS
1	Holas	167.79
2	Auditorija	109.08
3	Koridorius	8.68
4	WC vyrų	5.40
5	WC vyrų	17.58
6	WC moterų	17.58
7	WC moterų	5.40
8	WC žmonėms su negalia	6.79
9	Laiptinė	4.42
10	Koridorius	6.53
11	Poilsio patalpa	23.93
12	Kompiuterių klasė	31.07
13	Auditorija	73.79
15	Kompiuterių klasė	42.54
16	Auditorija	68.88
17	Auditorija	72.09
18	Administracijos kabinetas	14.77
19	Administracijos kabinetas	13.38
20	Laiptinė	4.00
21	Pagalbinė patalpa	8.58
		702.28 m²

Atestato Nr.				Objektas: MOKSLO PASKIRTIES PASTATAS– UNIVERSITETAS, AGUONŲ G. 22, VILNIUJE. STATYBOS PROJEKTAS.					
A1342	PV/Arch.	V. Silevičius		2018-12-03	Antro aukšto planas				
4246	PDV (KPD)	V. Vileikis		2018-12-03					
	Arch.	E. Petroška		2018-12-03					
A1365	Arch.	I. Gudaitis		2018-12-03					
Etapas	Statytojas:				Laida	Projekto Nr.	Brėžinio Nr.	Lapas	Lapų
PP	Akademinė valstybinė įstaiga Balstogės universitetas				0	AM/18 17		1	1


M1:200

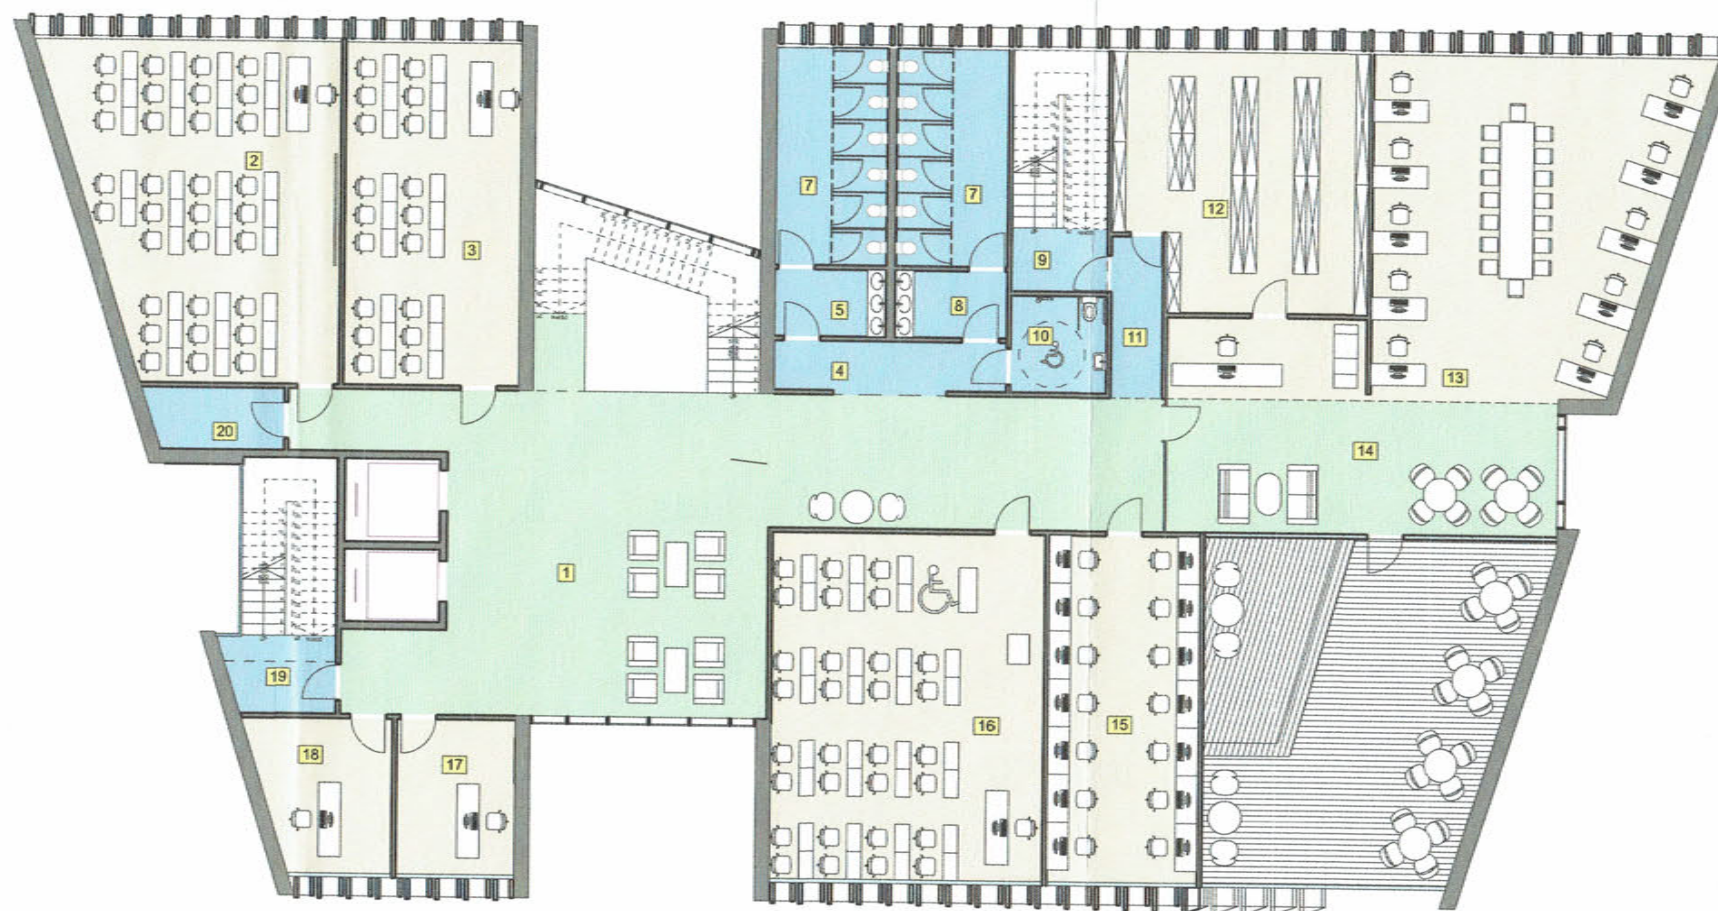

Trečio aukšto plotas		
Nr.	PATALPŲ PAVADINIMAS	PLOTAS
1	Holas	131.72
2	Auditorija	63.74
3	Auditorija	44.19
4	Koridorius	8.68
5	WC vyrų	5.40
7	WC moterų	17.58
7	WC vyrų	17.58
8	WC moterų	5.40
9	Laiptinė	4.42
10	WC žmonėms su negalia	6.79
11	Koridorius	6.11
12	Knygų saugykla	45.72
13	Biblioteka	85.10
14	Skaitykla	38.28
15	Kompiuterių klasė	38.32
16	Auditorija	68.78
17	Administracijos kabinetas	13.53
18	Administracijos kabinetas	14.62
19	Laiptinė	6.24
20	Pagalbinė patalpa	6.12
		628.32 m²

Atestato Nr.	Projektuotojas: ARCHIMODUS				Objektas: MOKSLO PASKIRTIES PASTATAS– UNIVERSITETAS, AGUONŲ G. 22, VILNIUJE. STATYBOS PROJEKTAS.				
	A1342	PV/Arch.	V. Silevičius	2018-12-03	Trečio aukšto planas				
4246	PDV (KPD)	V. Vileikis	2018-12-03						
	Arch.	E. Petroška	2018-12-03						
A1365	Arch.	I. Gudaitis	2018-12-03						
Etapas	Statytojas:				Laida	Projekto Nr.	Brėžinio Nr.	Lapas	Lapų
PP	Akademinė valstybinė įstaiga Balstogės universitetas				0	AM/18 17		1	1


M1:200

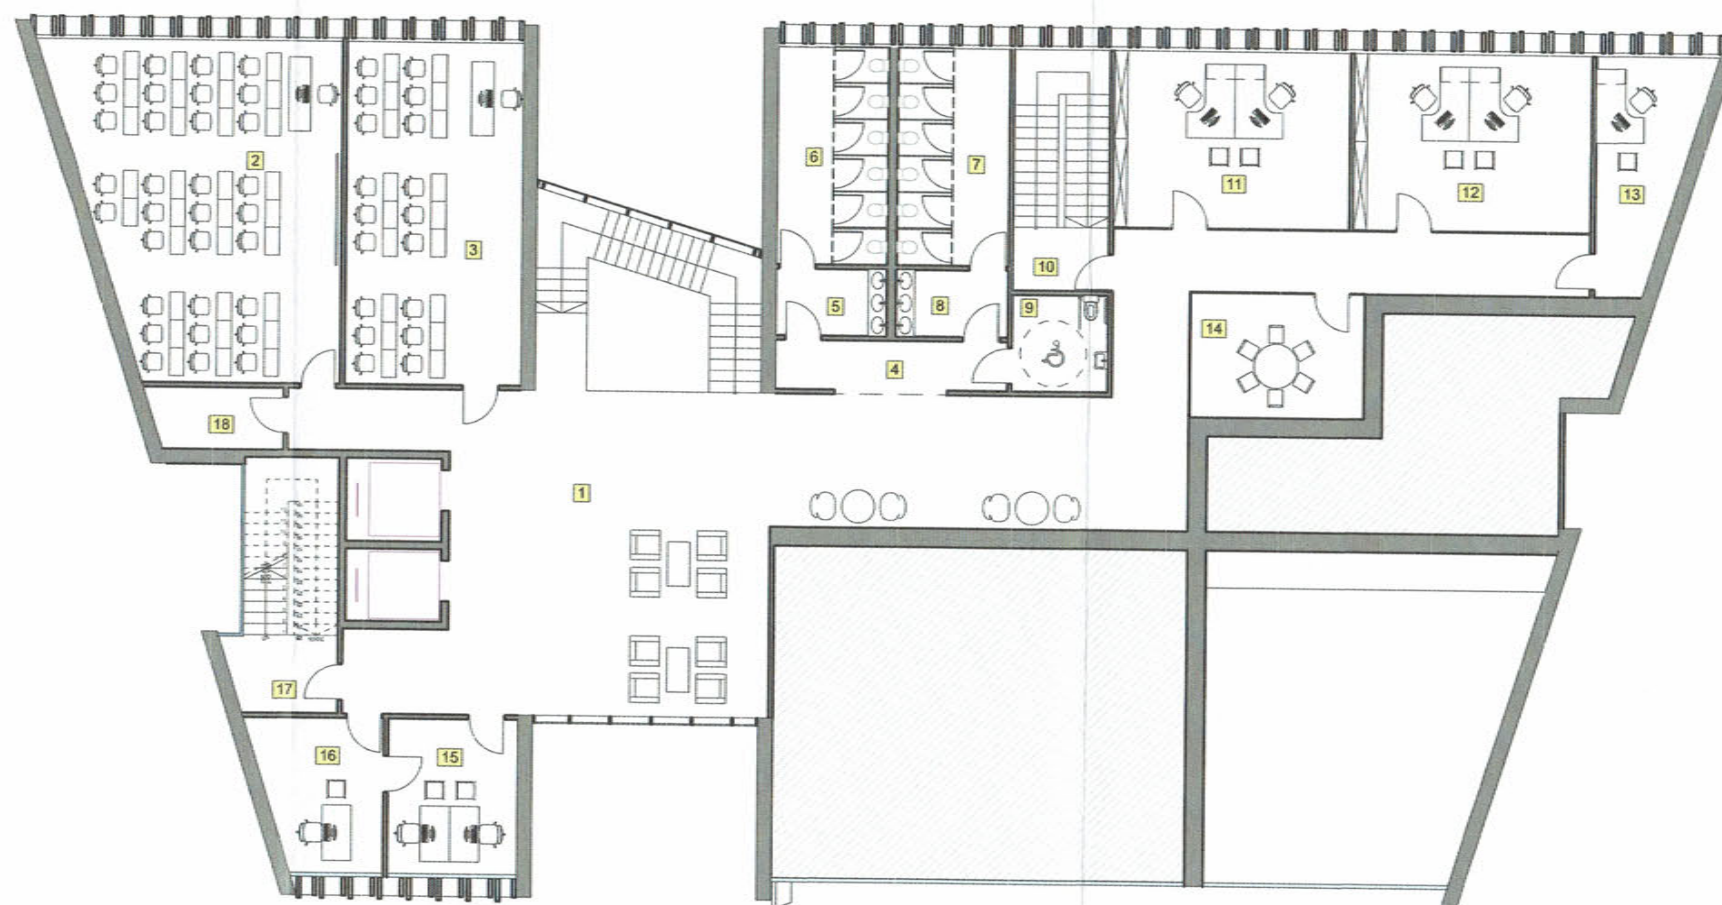

Ketvirto aukšto plotas		
Nr.	PATALPŲ PAVADINIMAS	PLOTAS
1	Holas	162.30
2	Auditorija	63.74
3	Auditorija	44.19
4	Koridorius	8.68
5	WC vyrų	5.40
6	WC vyrų	17.58
7	WC moterų	17.58
8	WC moterų	5.40
9	WC žmonėms su negalia	6.79
10	Laiptinė	4.42
11	Kabinetai	30.58
12	Kabinetai	30.58
13	Kabinetai	15.02
14	Pasitarimų kabinetas	15.90
15	Administracijos kabinetas	14.63
16	Administracijos kabinetas	13.53
17	Laiptinė	6.21
18	Pagalbinė patalpa	6.00
		468.53 m²

Atestato Nr.	Projektuotojas: ARCHIMODUS			Objektas: MOKSLO PASKIRTIES PASTATAS – UNIVERSITETAS, AGUONŲ G. 22, VILNIUJE. STATYBOS PROJEKTAS.					
	A1342	PV/Arch.	V. Silevičius	2018-12-03	Ketvirto aukšto planas				
	4246	PDV (KPD)	V. Vileikis	2018-12-03					
		Arch.	E. Petroška	2018-12-03					
A1365	Arch.	I. Gudaitis	2018-12-03						
Etapas	Statytojas: Akademinė valstybinė įstaiga Balstogės universitetas				Laida	Projekto Nr.	Brėžinio Nr.	Lapas	Lapų
PP					0	AM/18 17		1	1

M1:200

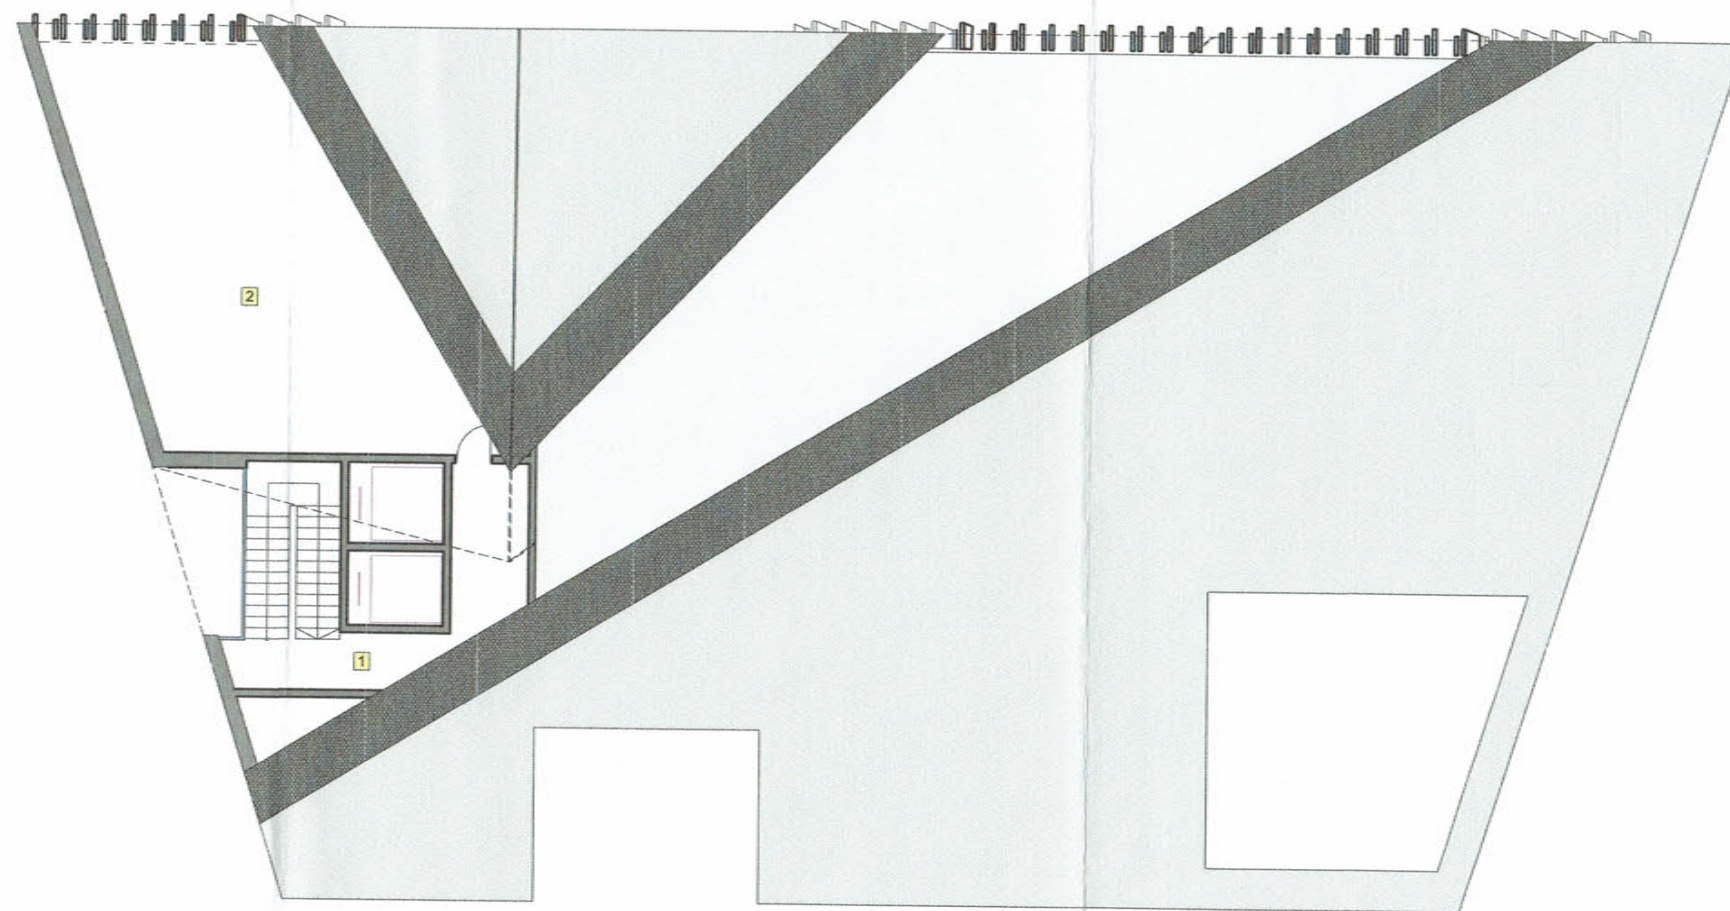

Mansardos plotas		
Nr.	PATALPŲ PAVADINIMAS	PLOTAS
1	Laiptinė	21.64
2	Techninė patalpa	82.49
		104.13 m²

Atestato Nr.	Projektuotojas: ARCHIMODUS				Objektas: MOKSLO PASKIRTIES PASTATAS– UNIVERSITETAS, AGUONŲ G. 22, VILNIUJE. STATYBOS PROJEKTAS.				
	A1342	PV/Arch.	V. Silevičius	2018-12-03	Mansardos planas				
4246	PDV (KPD)	V. Vileikis	2018-12-03						
	Arch.	E. Petroška	2018-12-03						
	A1365	Arch.	I. Gudaitis	2018-12-03	M1:200				
Etapas	Statytojas:								
PP	Akademinė valstybinė įstaiga Balstogės universitetas				0	AM/18 17		1	1



PAVELDOSAUGINIU
POŽIŪRIU PATIKRINTA
Pus. Nr. 18-254PP
Klaipėdos miesto savivaldybės administracijos
Išorinių reikalų departamentas
Klaipėdos paveldo apsaugos skyriaus vedėjas
Darius Dauoras
2018-12-06

Atestato Nr.	Projektuotojas: ARCHIMODUS				Objektas: MOKSLO PASKIRTIES PASTATAS– UNIVERSITETAS, AGUONŲ G. 22, VILNIUJE. STATYBOS PROJEKTAS.				
	A1342	PV/Arch.	V. Silevičius	2018-12-03	Išilginis pjūvis				
	4246	PDV (KPD)	V. Vileikis	2018-12-03					
		Arch.	E. Petroška	2018-12-03					
	A1365	Arch.	I. Gudaitis	2018-12-03					
Etapas	Statytojas: Akademinė valstybinė įstaiga Balstogės universitetas				Laida	Projekto Nr.	Brėžinio Nr.	Lapas	Lapų
PP					0	AM/18 17		1	1

M1:200

PAVELDOSAUGINIU
POŽIŪRIU PATIKRINTA

Dus. Nr. 18-254 PP
Vilniaus miesto savivaldybės administracijos
Miesto planavimo departamento
Kultūros paveldo apsaugos skyriaus vedėjas


D. D.
Darius Daunoras
2018-12-06

Aguonų 20




Atestato Nr.	Projektuotojas: ARCHIMODUS				Objektas: MOKSLO PASKIRTIES PASTATAS – UNIVERSITETAS, AGUONŲ G. 22, VILNIUJE. STATYBOS PROJEKTAS.				
	A1342	PV/Arch.	V. Silevičius	2018-12-03	Skersinis pjūvis				
	4246	PDV (KPD)	V. Vileikis	2018-12-03					
		Arch.	E. Petroška	2018-12-03					
	A1365	Arch.	I. Gudaitis	2018-12-03					
Etapas	Statytojas: Akademinė valstybinė įstaiga Balstogės universitetas				Laida	Projekto Nr.	Brėžinio Nr.	Lapas	Lapų
PP					0	AM/18 17		1	1

M1:200

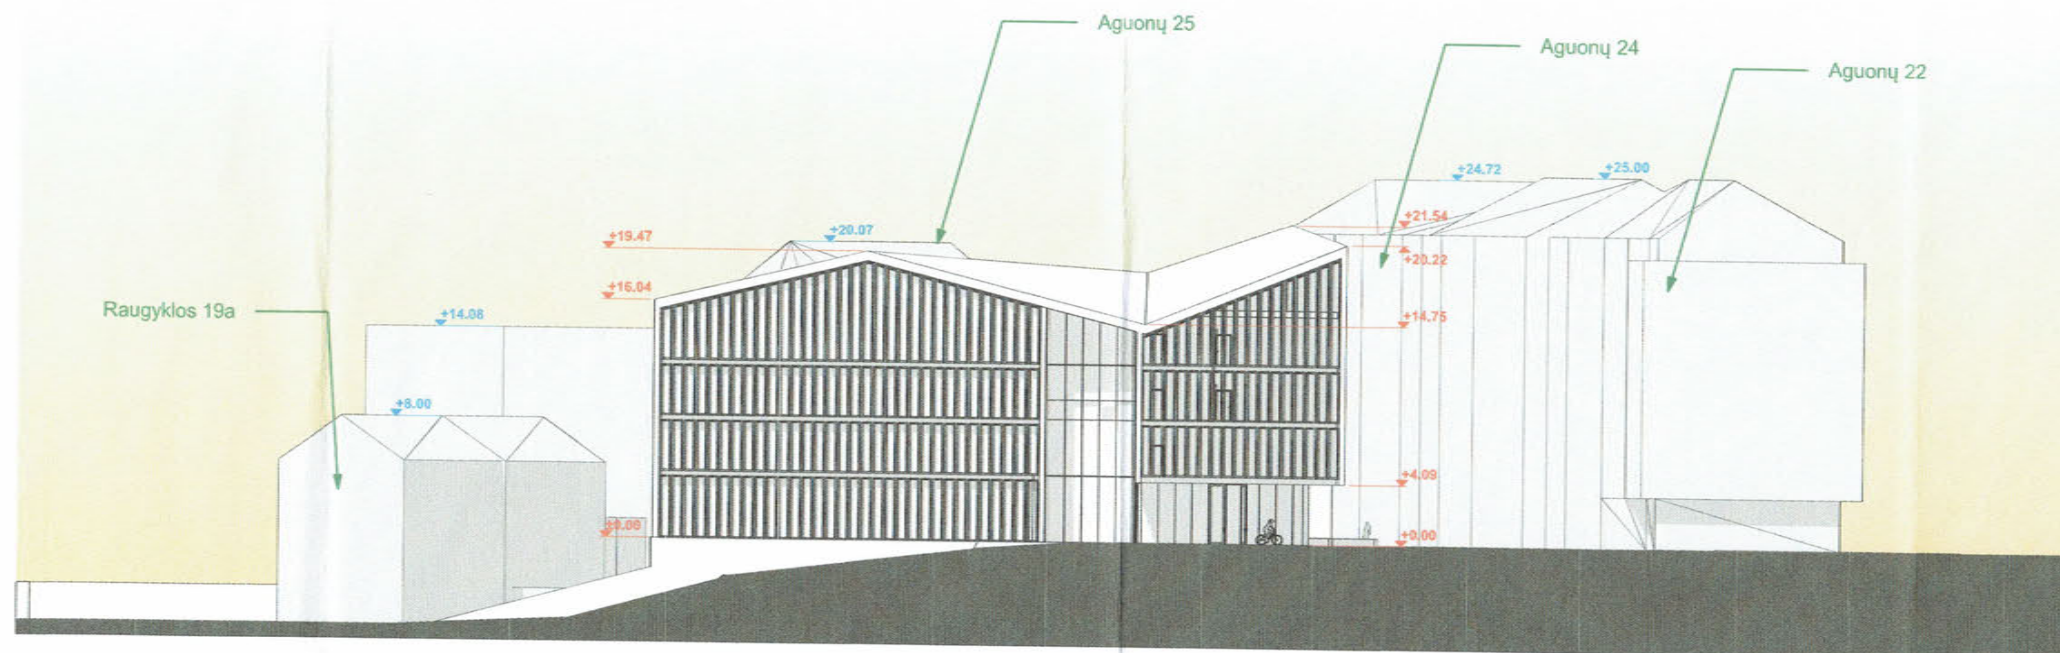


PAVELDOSAUGINIU
POŽIŪRIU PATIKRINTA

Drs. Nr. 18-254PP
Miesto plėtros departamento
Kultūros paveldo apsaugos skyriaus vedėjas
Darius Daunoras
2018.12.08

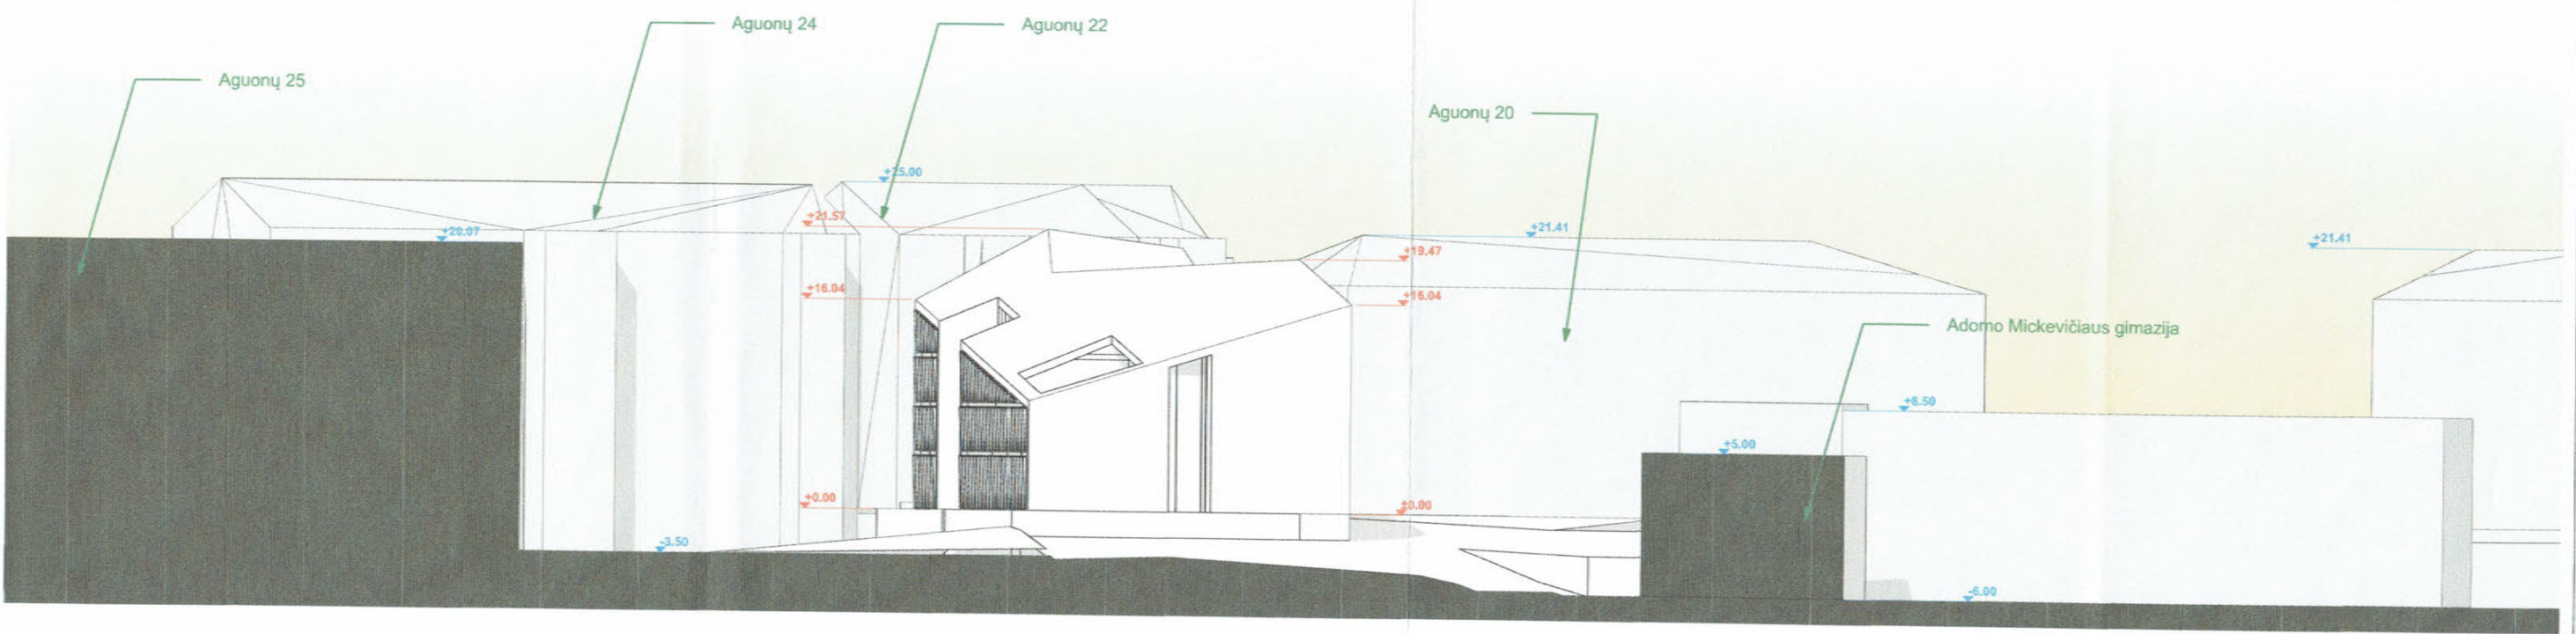


Atestato Nr.	Projektuojamas: ARCHIMODUS				Objektas: MOKSLO PASKIRTIES PASTATAS – UNIVERSITETAS, AGUONŲ G. 22, VILNIUJE. STATYBOS PROJEKTAS.				
	A1342	PV/Arch.	V. Silevičius	2018-12-03	Fasadai 1				
4246	PDV (KPD)	V. Vileikis	2018-12-03						
	Arch.	E. Petroška	2018-12-03						
A1365	Arch.	I. Gudaitis	2018-12-03						
Etapas	Statytojas:				Laida	Projekto Nr.	Brėžinio Nr.	Lapas	Lapų
PP	Akademinei valstybinei įstaigai Balstogės universitetas				0	AM/18 17		1	1

M1:200




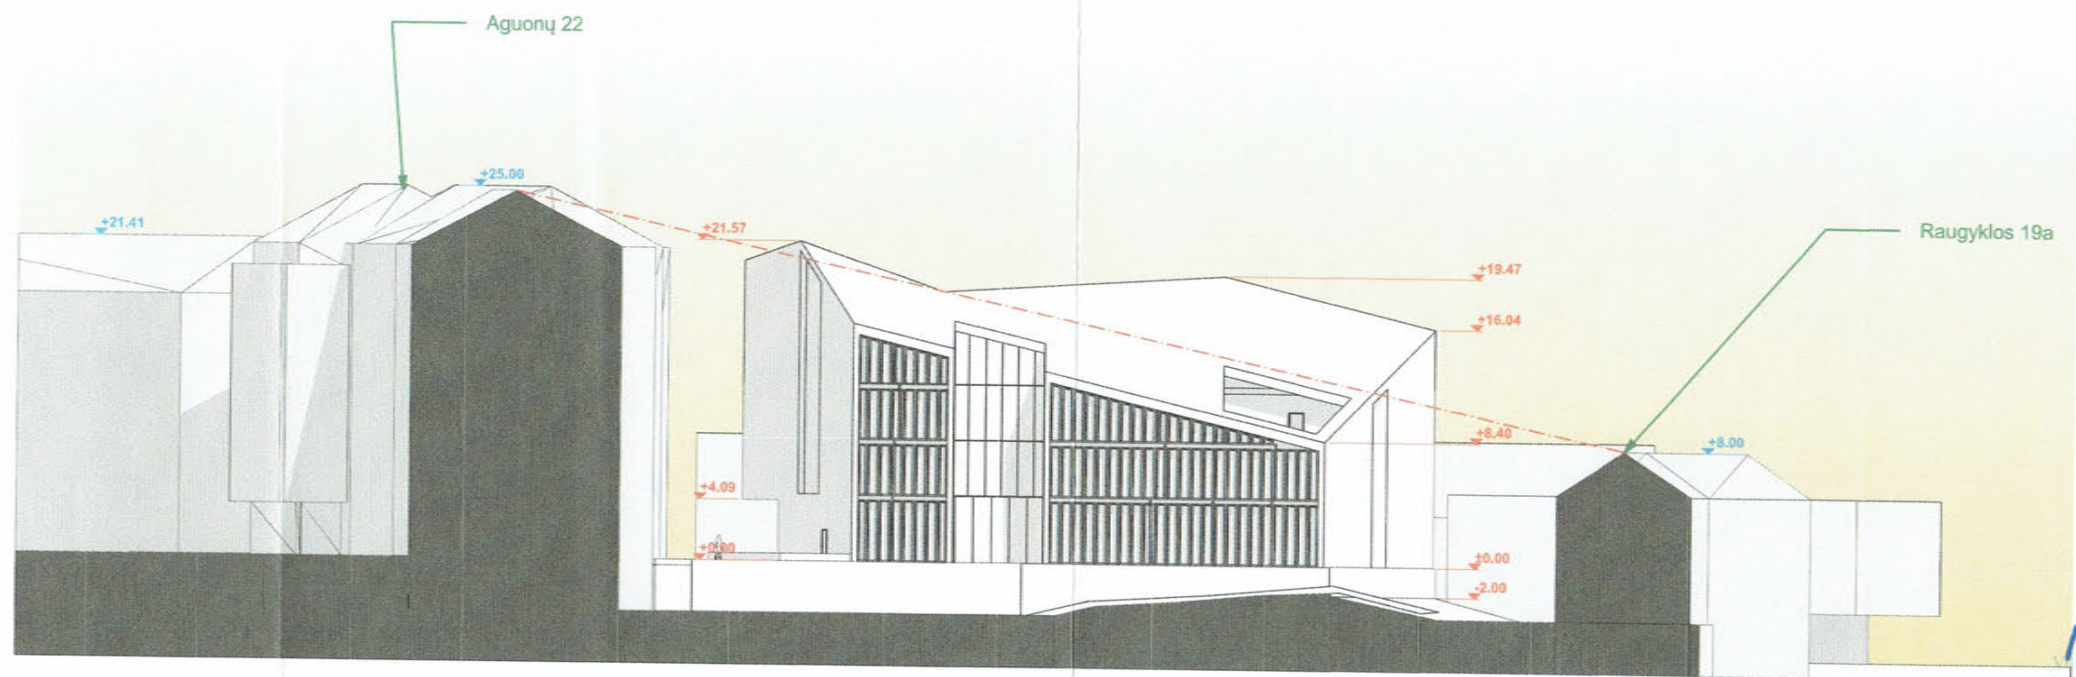


PAVELDOSAUGINIŲ
POŽIŪRIŲ PATIKRINTA
Proj. Nr. 18-254PP
Vilniaus miesto savivaldybės administracijos
Miesto plėtros departamentas
Kultūros paveldo apsaugos skyriaus vedėjas
Darius Daunoras
2018.12.06

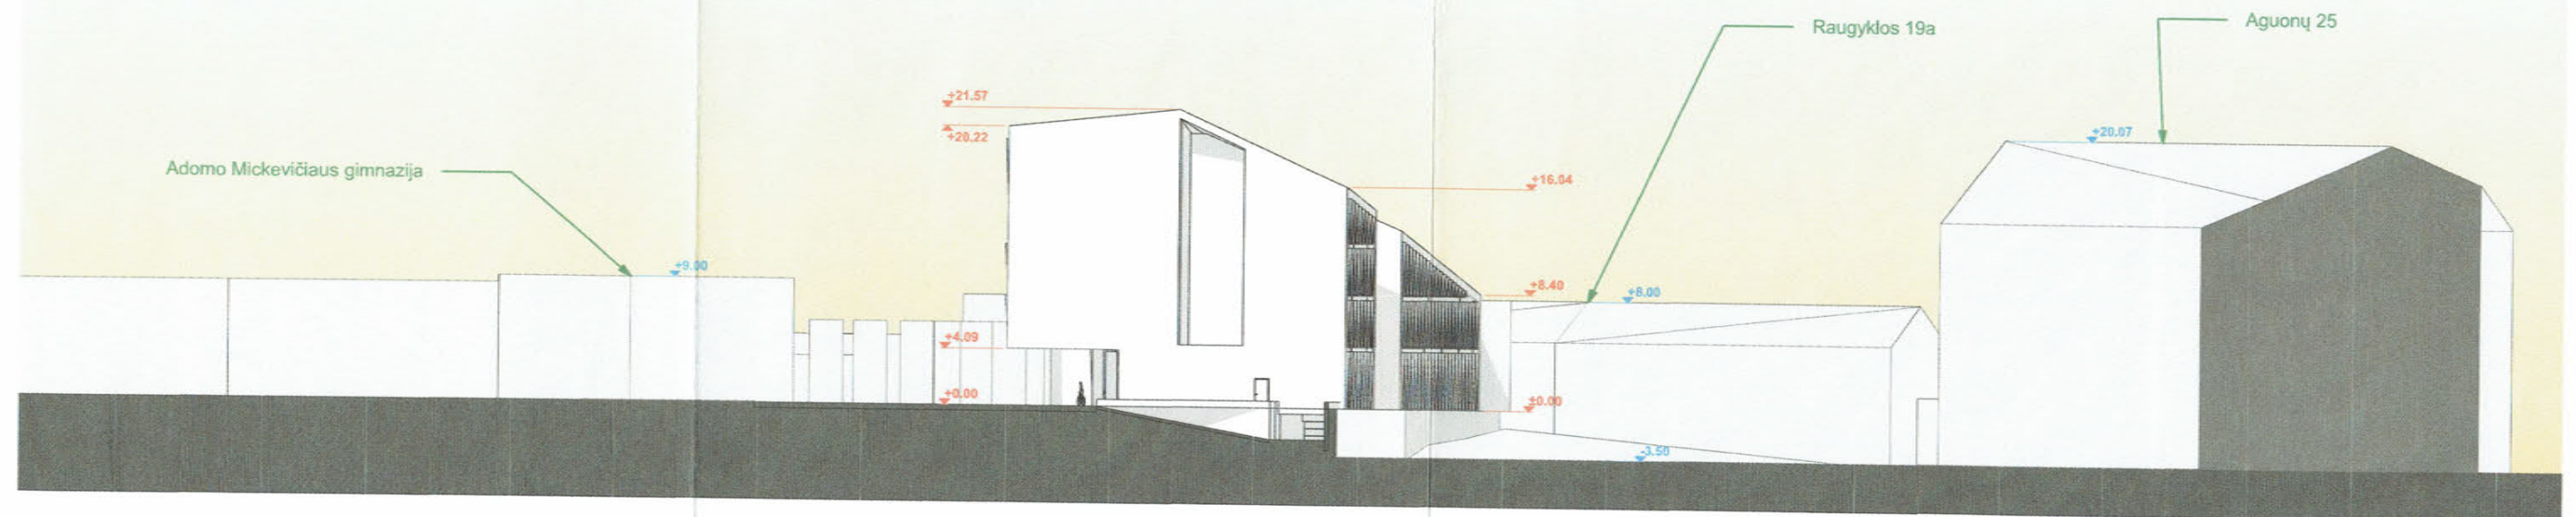

Atestato Nr.	Projekto autorius: ARCHIMODUS				Objektas: MOKSLO PASKIRTIES PASTATAS – UNIVERSITETAS, AGUONŲ G. 22, VILNIUJE. STATYBOS PROJEKTAS.				
	A1342	PV/Arch.	V. Silevičius	2018-12-03	Fasadai 2				
4246	PDV (KPD)	V. Vileikis	2018-12-03						
	Arch.	E. Petroška	2018-12-03						
A1365	Arch.	I. Gudaitis	2018-12-03						
Etapas	Statytojas:				Laida	Projekto Nr.	Brėžinio Nr.	Lapas	Lapų
PP	Akademinė valstybinė įstaiga Balstogės universitetas				0	AM/18 17		1	1

M1:200

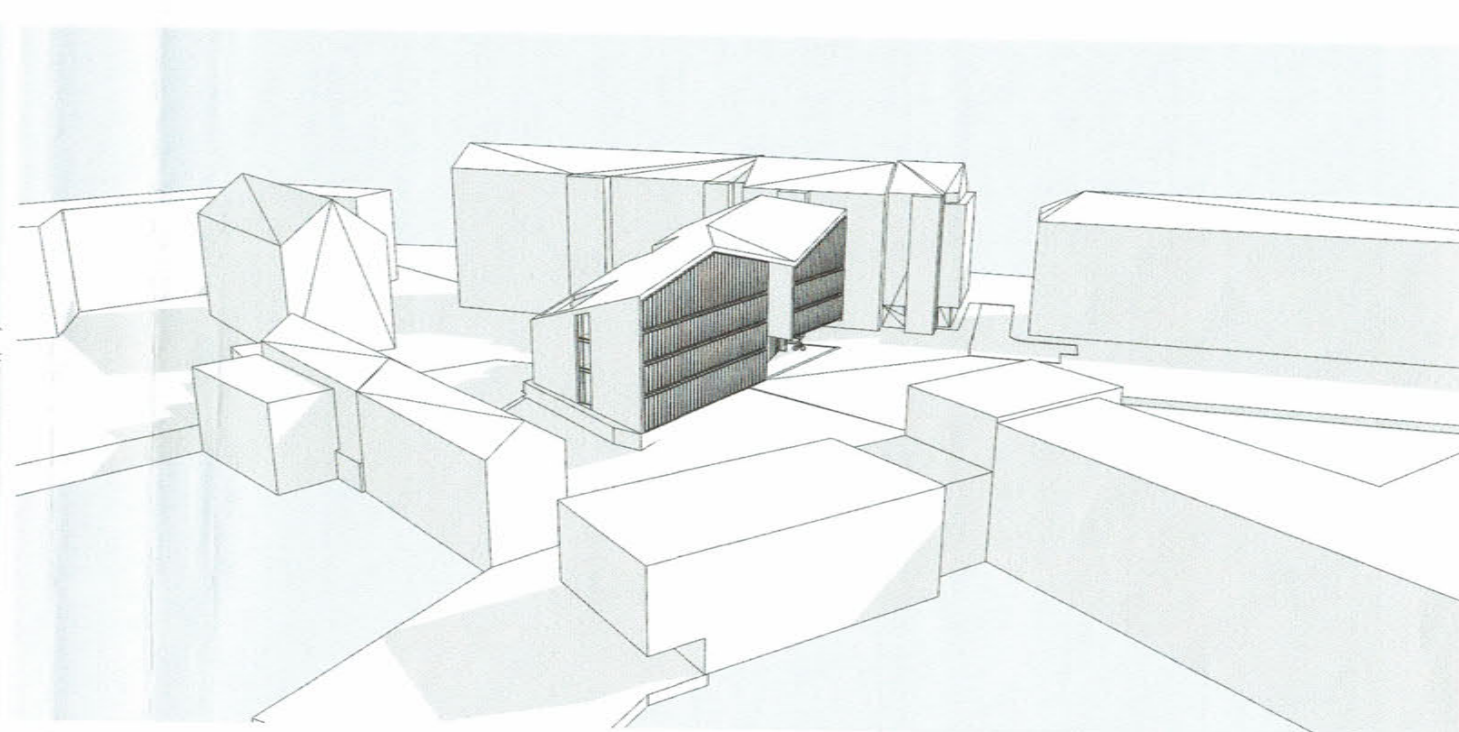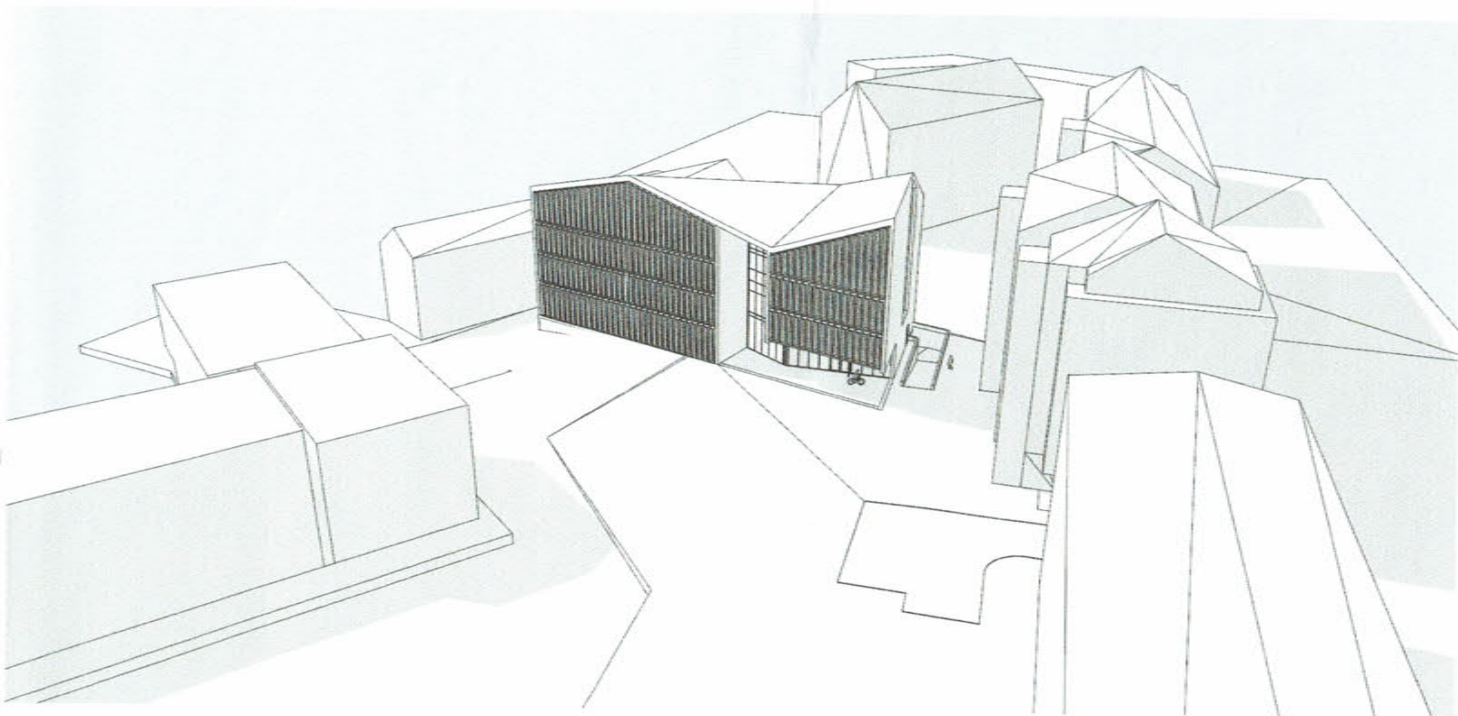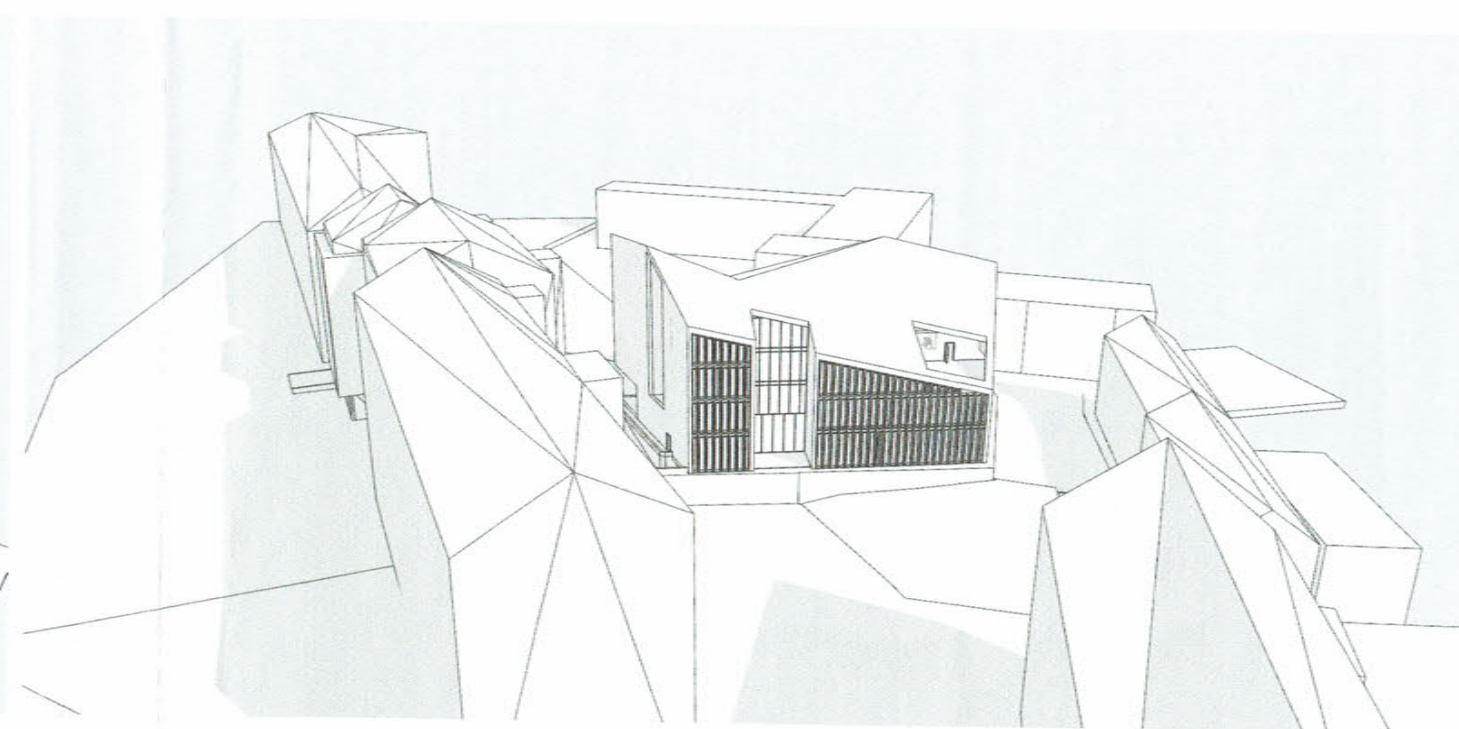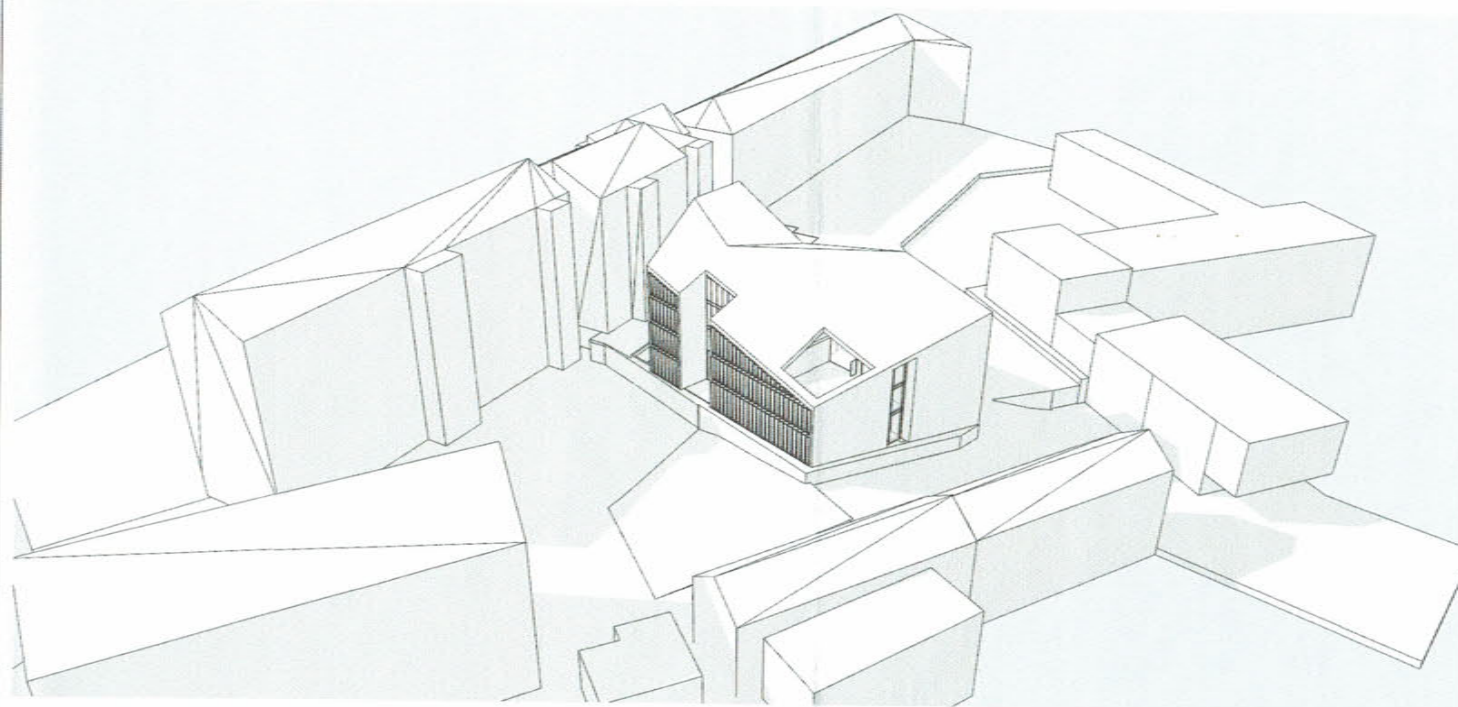

Atestato Nr.	Projektuojamas: ARCHIMODUS				Objektas: MOKSLO PASKIRTIES PASTATAS– UNIVERSITETAS, AGUONŲ G. 22, VILNIUJE. STATYBOS PROJEKTAS.				
	A1342	PV/Arch.	V. Silevičius	2018-12-03	Situacijos vaizdai				
4246	PDV (KPD)	V. Vileikis	2018-12-03						
	Arch.	E. Petroška	2018-12-03						
A1365	Arch.	I. Gudaitis	2018-12-03						
Etapas	Statytojas:				M1:200				
PP	Akademinė valstybinė įstaiga Balstogės universitetas				Laida	Projekto Nr.	Brėžinio Nr.	Lapas	Lapų
					0	AM/18 17		1	1



Atestato Nr.	Projektuoja: ARCHIMODUS				Objektas: MOKSLO PASKIRTIES PASTATAS– UNIVERSITETAS, AGUONŲ G. 22, VILNIUJE. STATYBOS PROJEKTAS.				
	A1342	PV/Arch.	V. Silevičius	2018-12-03	Vizualizacija 1				
	4246	PDV (KPD)	V. Vileikis	2018-12-03					
		Arch.	E. Petroška	2018-12-03					
	A1365	Arch.	I. Gudaitis	2018-12-03	M1:200				
Etapas	Statytojas:				Laida	Projekto Nr.	Brėžinio Nr.	Lapas	Lapų
PP	Akademine valstybine įstaiga Balstogės universitetas				0	AM/18 17		1	1



Atestato Nr.	Projektuojas: ARCHIMODUS				Objektas: MOKSLO PASKIRTIES PASTATAS– UNIVERSITETAS, AGUONŲ G. 22, VILNIUJE. STATYBOS PROJEKTAS.				
A1342	PV/Arch.	V. Silevičius		2018-12-03	Vizualizacija 2				
4246	PDV (KPD)	V. Vileikis		2018-12-03					
	Arch.	E. Petroška		2018-12-03					
A1365	Arch.	I. Gudaitis		2018-12-03					
Etapas	Statytojas:				Laida	Projekto Nr.	Brėžinio Nr.	Lapas	Lapų
PP	Akademinė valstybinė įstaiga Balstogės universitetas				0	AM/18 17		1	1

M1:200