


SKLYPO PLANAS SU KOREGUOJAMAI DETALIOJO PLANO SPRENDINIAIS M 1:500

X=6069300
Y=5766600

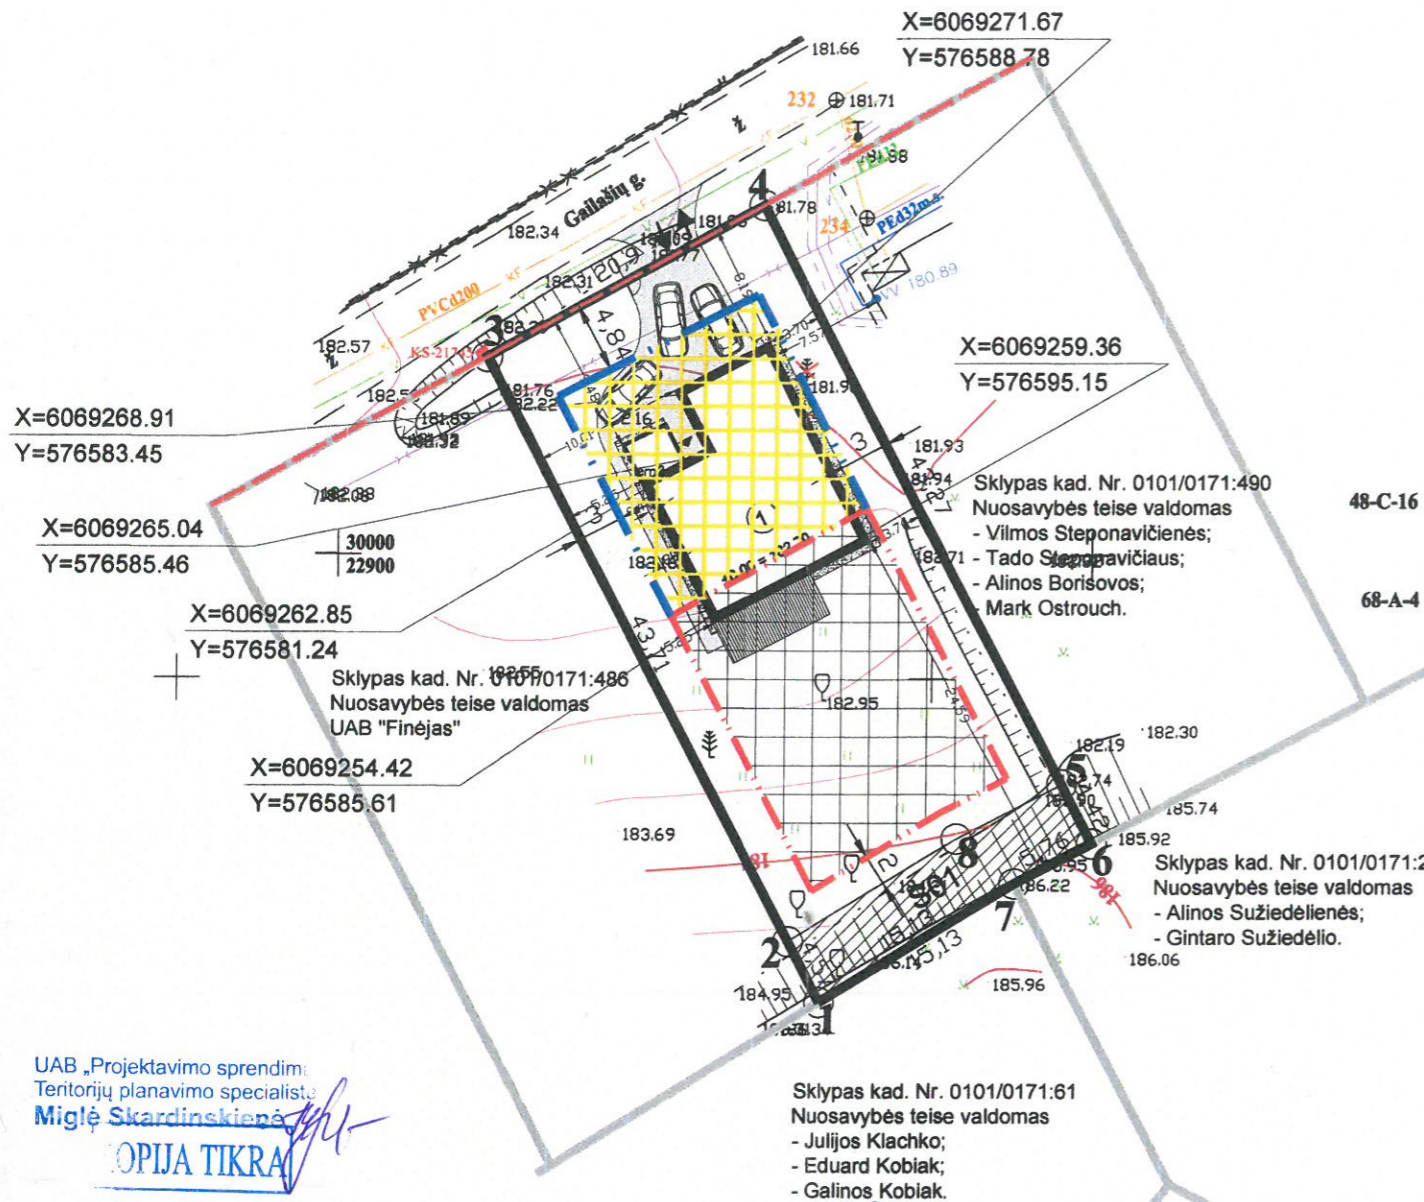

PATVIRTINTA
Vilniaus miesto savivaldybės
administracijos direktoriaus
20.....
įsakymu Nr.....

Vilniaus miesto savivaldybės administracijos
Miesto plėtros departamentas
TERITORIJŲ PLANAVIMO KOMISIJA
2017-11-08/09
PROT. NR. 1-28-12
GIS NR. 6595



SU SPRENDINIAIS SUTINKU:

Martynas Vileišis

Reda Vileišienė

PASTABA:
1. Teritorijos tvarkymo ir naudojimo režimas, bei statinių reglamentai yra nustatyti 2013 m. birželio 7 d. išleistu Vilniaus miesto savivaldybės administracijos direktoriaus įsakymu Nr. 30-1387, kuriuo buvo patvirtintas detalusis planas. Remiantis patvirtintu UAB "Infostat" parengtu žemės sklypų Tarandės k., Pašilaičių sen., (kad. Nr. 0101/0171:251, kad. Nr. 0101/0171:1853) detaliojuoju planu brėžinyje yra praplečiama užstatoma teritorija.
Kiti detaliojo plano sprendiniai ir jame numatyti reglamentai nekeičiami.

SUTARTINIAI ŽENKLAI

	Esama sklypo riba
	Kaimyninių sklypų ribos
	Gatvių raudonosios linijos (patvirtinta 2013-06-07 Vilniaus miesto savivaldybės administracijos direktoriaus įsakymu Nr. 30-1387)
	Esama užstatymo riba (patvirtinta 2013-06-07 Vilniaus miesto savivaldybės administracijos direktoriaus įsakymu Nr. 30-1387)
	Naikinama esama užstatymo riba
	Nauja užstatymo riba
	Esama užstatoma teritorija (patvirtinta 2013-06-07 Vilniaus miesto savivaldybės administracijos direktoriaus įsakymu Nr. 30-1387)
	Projektuojama nauja statomų statinių zona
	Projektuojamas pastatas ①
	Esami želdiniai
	Naikinami želdiniai
	Įvažiavimas/išvažiavimas į sklypą
	Betoninės trinkelės
	Veja
	Terasos danga
	Akmenų nuogrinda

UAB „Projektavimo sprendimai“
Teritorijų planavimo specialistė
Miglė Skardinskienė

OPĪJA TIKRA

Topografijos derinimai:

Esamos požeminės komunikacijos sutikslintos:

Id.	Ištaigos pavadinimas	V Pavardė	Parasas	Data	Pastabos
1.	VIESA Miesto plėtros departamentas	R. Blaudis	[Signature]	2017-06-21	
2.	AB "Energijos skirstymo operatorius"	[Signature]	[Signature]	[Date]	
3.	AB "TEŲIA LITUVA"	[Signature]	[Signature]	[Date]	
4.	UAB "Vilniaus gatvių operatoriaus tinklai"	[Signature]	[Signature]	[Date]	
5.	UAB "Vilniaus Energetika OŠI"	L. Paulauskas	[Signature]	2017-06-28	
6.	UAB "Vilniaus viešasis transportas"	[Signature]	[Signature]	[Date]	
7.	AB "LITGRID" NR 4885	[Signature]	[Signature]	[Date]	
8.	DAB "Skaidukis"	S. Pachovani	[Signature]	[Date]	

SKAITYMO NUIZUOTA
Savivaldybės teritorijos planavimas
"GIS" sklypų planavimas
Pasirašė:
ASTA MAZULE
Data:
2017-11-03
6595

Sklypo kampų pažymėjimas plane	Sklypo kampų koordinatės		Sklypo (jo dalies) plotas m ²	Servituto Nr.	Sklypo kampų pažymėjimas plane	Sklypo kampų koordinatės		Sklypo (jo dalies) plotas m ²	Servituto rūšis
	X	Y				X	Y		
1	6069228.63	576592.61	999	S01	2	6069232.58	576590.60	94	Teisė tiesiai požeminės ir antžeminės komunikacijos.
2	6069232.58	576590.60			8	6069239.43	576601.70		
3	6069271.33	576670.28			5	6069243.04	576608.61		
4	6069281.41	576588.69			6	6069239.10	576610.62		
5	6069243.04	576608.61			7	6069236.44	576605.61		
6	6069239.10	576610.62			1	6069228.63	576592.61		
7	6069236.44	576605.61							

Atestato Nr.	PS	UAB "Projektavimo sprendimai" Trimitų g. 6-38, LT-09318, Vilnius	Uždaroji akcinė bendrovė "PROJEKTAVIMO SPRENDIMAI" Jemli Stock Company	Objekto pavadinimas: SKLYPŲ (KAD. NR. 0101/0171:251 IR NR. 0101/0171:1853) PAŠILAIČIŲ SENIŪNIJOJE DETALIOJO PLANO, SKLYPO NR. 6, GAILAŠIŲ G. 28 (KAD. NR. 0101/0171:502), UŽSTATYMO ZONOS IR RIBŲ KOREGAVIMAS	Brėžinio pavadinimas: Sklypo planas su koreguojamais detaliojo plano sprendiniais M 1:500	Laida 0
A 1595	Direkt.	K. Sankauskas	2017-10			
	PV	L. Paulauskas	2017-10			
	PVA	M. Skardinskienė	2017-10			
Etapas	TP	Organizatoriai: Martynas Vileišis, Reda Vileišienė	Žymuo: 17-TP-MRV	Lapas 1	Lapų 1	