


2.4p ③ 1.3p.

VILNIAUS MIESTO SAVIVALDYBĖS
GRIGIŠKIŲ M. IR SALŲ K. GATVIŲ IŠDĖSTYMO PLANAS M 1 : 2500

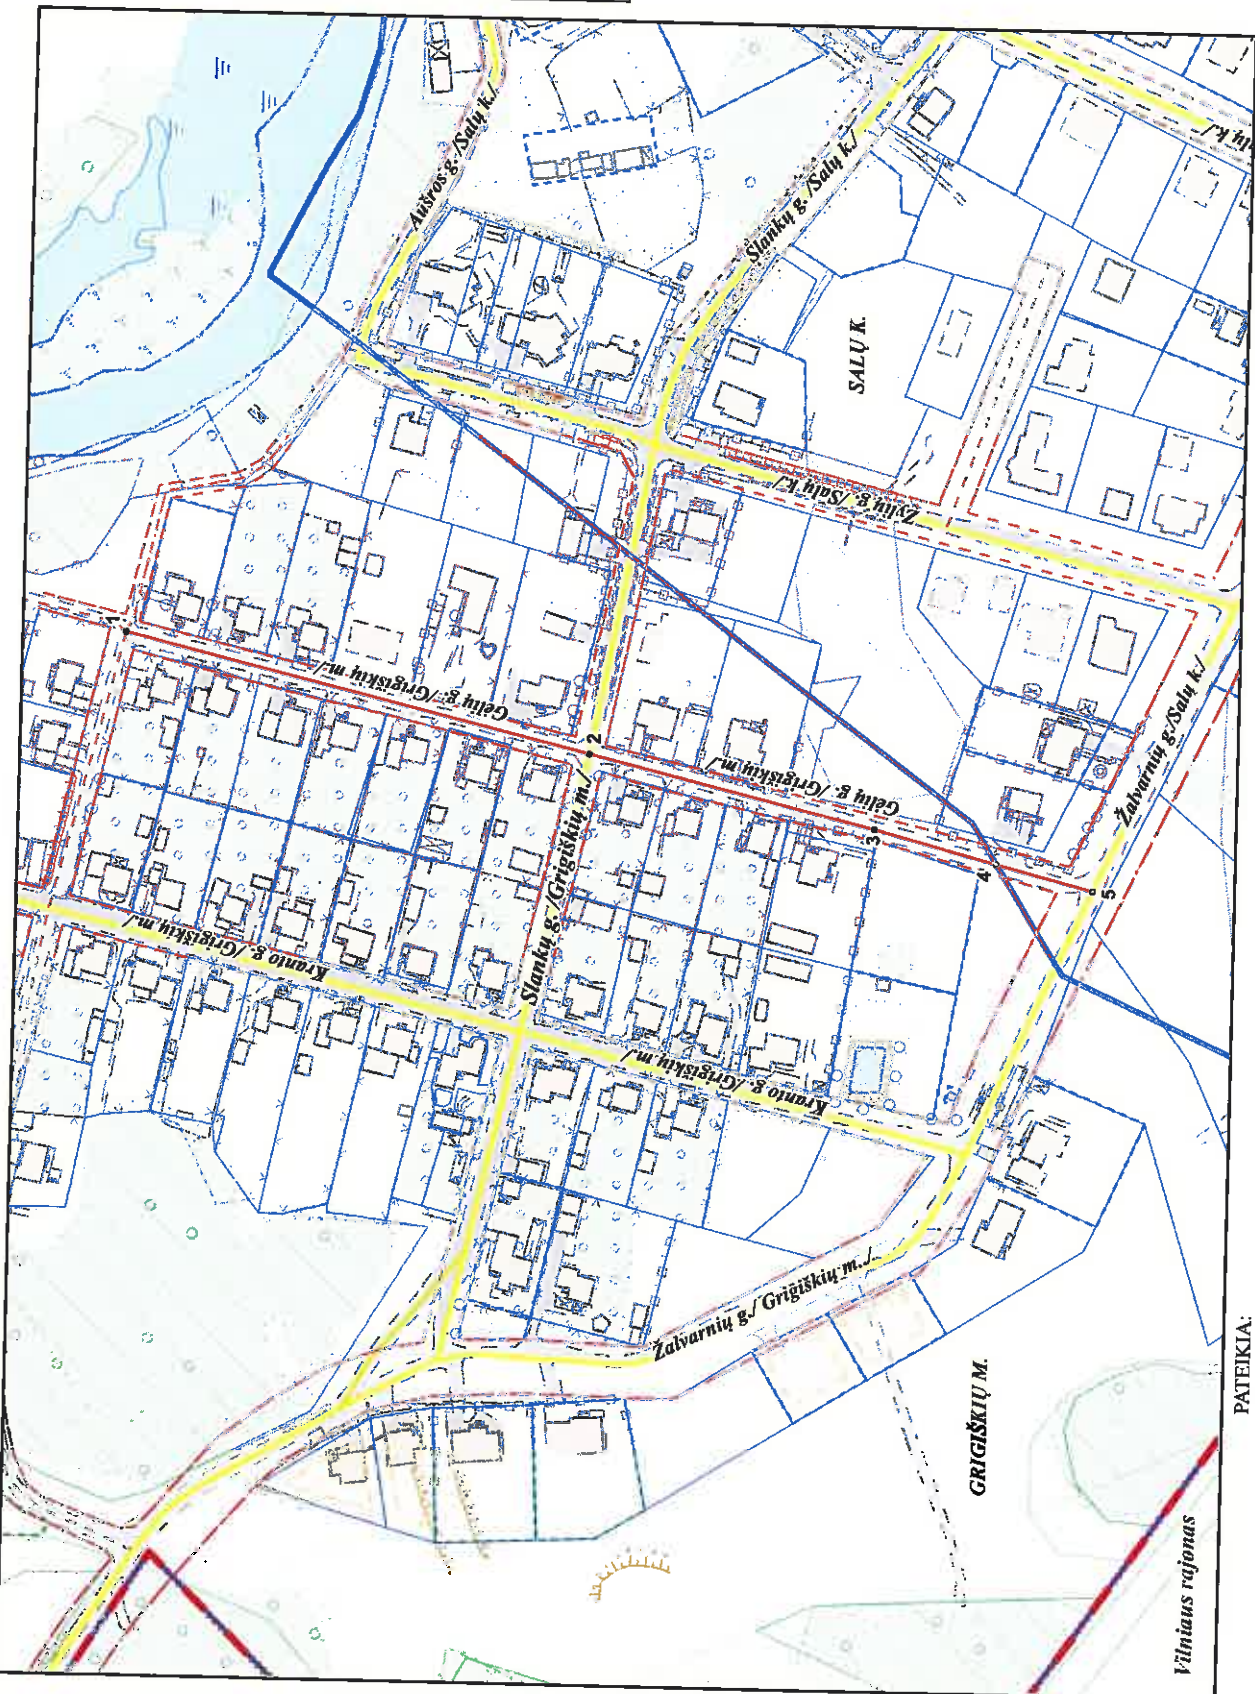

PAVADINIMŲ GATVĖMS, PASTATAMS, STATINIAMS IR KITIEMS OBJEKTAMS SUTEKIMO, KEITIMO IR IŠTRAUKIMO Į APSKAITĄ TVARKOS APRAŠO 1 PRIEDAS

Vilniaus miesto savivaldybės tarybos 2015 m. _____ d. sprendimo Nr. _____ priedas

Kartografinis pagrindas	KDB 500V
Gatvės taškų koordinatinių nustatymo būdas	Gratfinis

GATVIŲ TAŠKŲ KOORDINAČIŲ ŽINIARAŠTIS

Gėlių g./Grigiškių m./ - taškų Nr. plane 1 - 4
Gėlių g./Salų k./ - taškų Nr. plane 4 - 5

NR. PLANE	X	Y
1	6059524,05	569993,14
2	6059370	569956,16
3	6059274,82	569933,4
4	6059234,23	569922,76
5	6059202,31	569914,4

PATEIKIA:
Vilniaus miesto savivaldybės administracijos
Miesto planavimo departamento direktoriaus pavaduotoja