


VILNIAUS MIESTO SAVIVALDYBĖS KAROLINIŠKIŲ SENIŪNIJOS
Loretos Asanavičiūtės g. Nr. 27A
ADRESŲ NUMERIŲ KEITIMO PLANAS

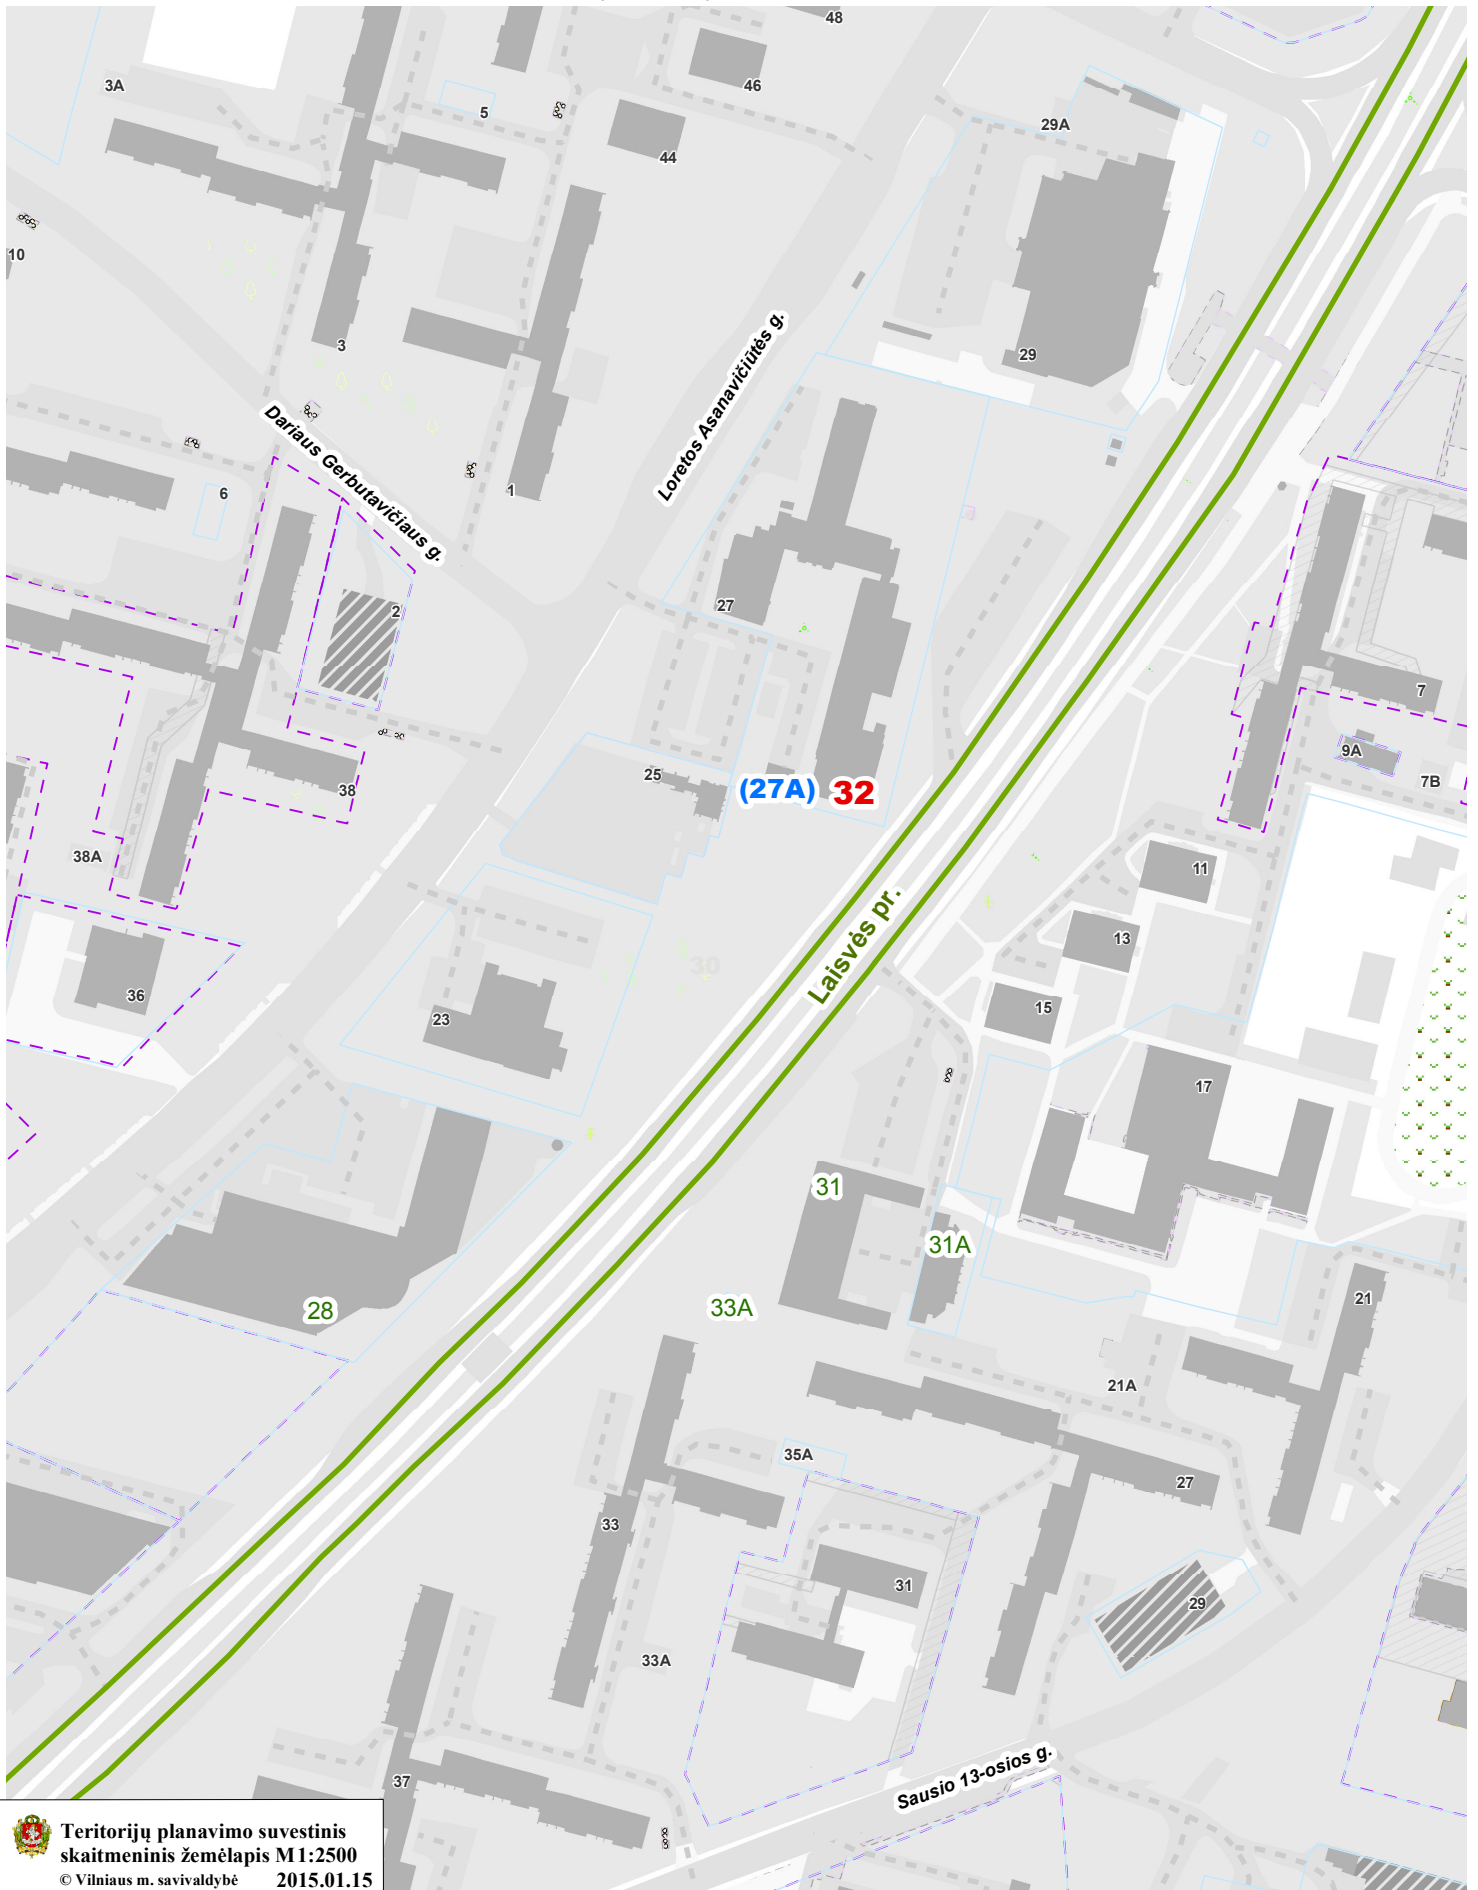

Teritorijų planavimo suvestinis
skaitmeninis žemėlapis M1:2500
© Vilniaus m. savivaldybė 2015.01.15

Duomenų šaltiniai:
topografinė-inžinerinė informacija - KDB500V;
adresai - AGDB;
žemės sklypų ribos - NTKR duomenų bazė;
teritorijų planų informacija - TPDB.

Koordinacių sistema - LKS94.



- 32** - Nauji Laisvės pr. adresai
- 27A** - Buvę Loretos Asanavičiūtės g. adresai
- 33A** - Esami Laisvės pr. adresai