


VILNAUS MIESTO GATVIŲ IŠDĖSTYMO PLANAS M 1 : 4500

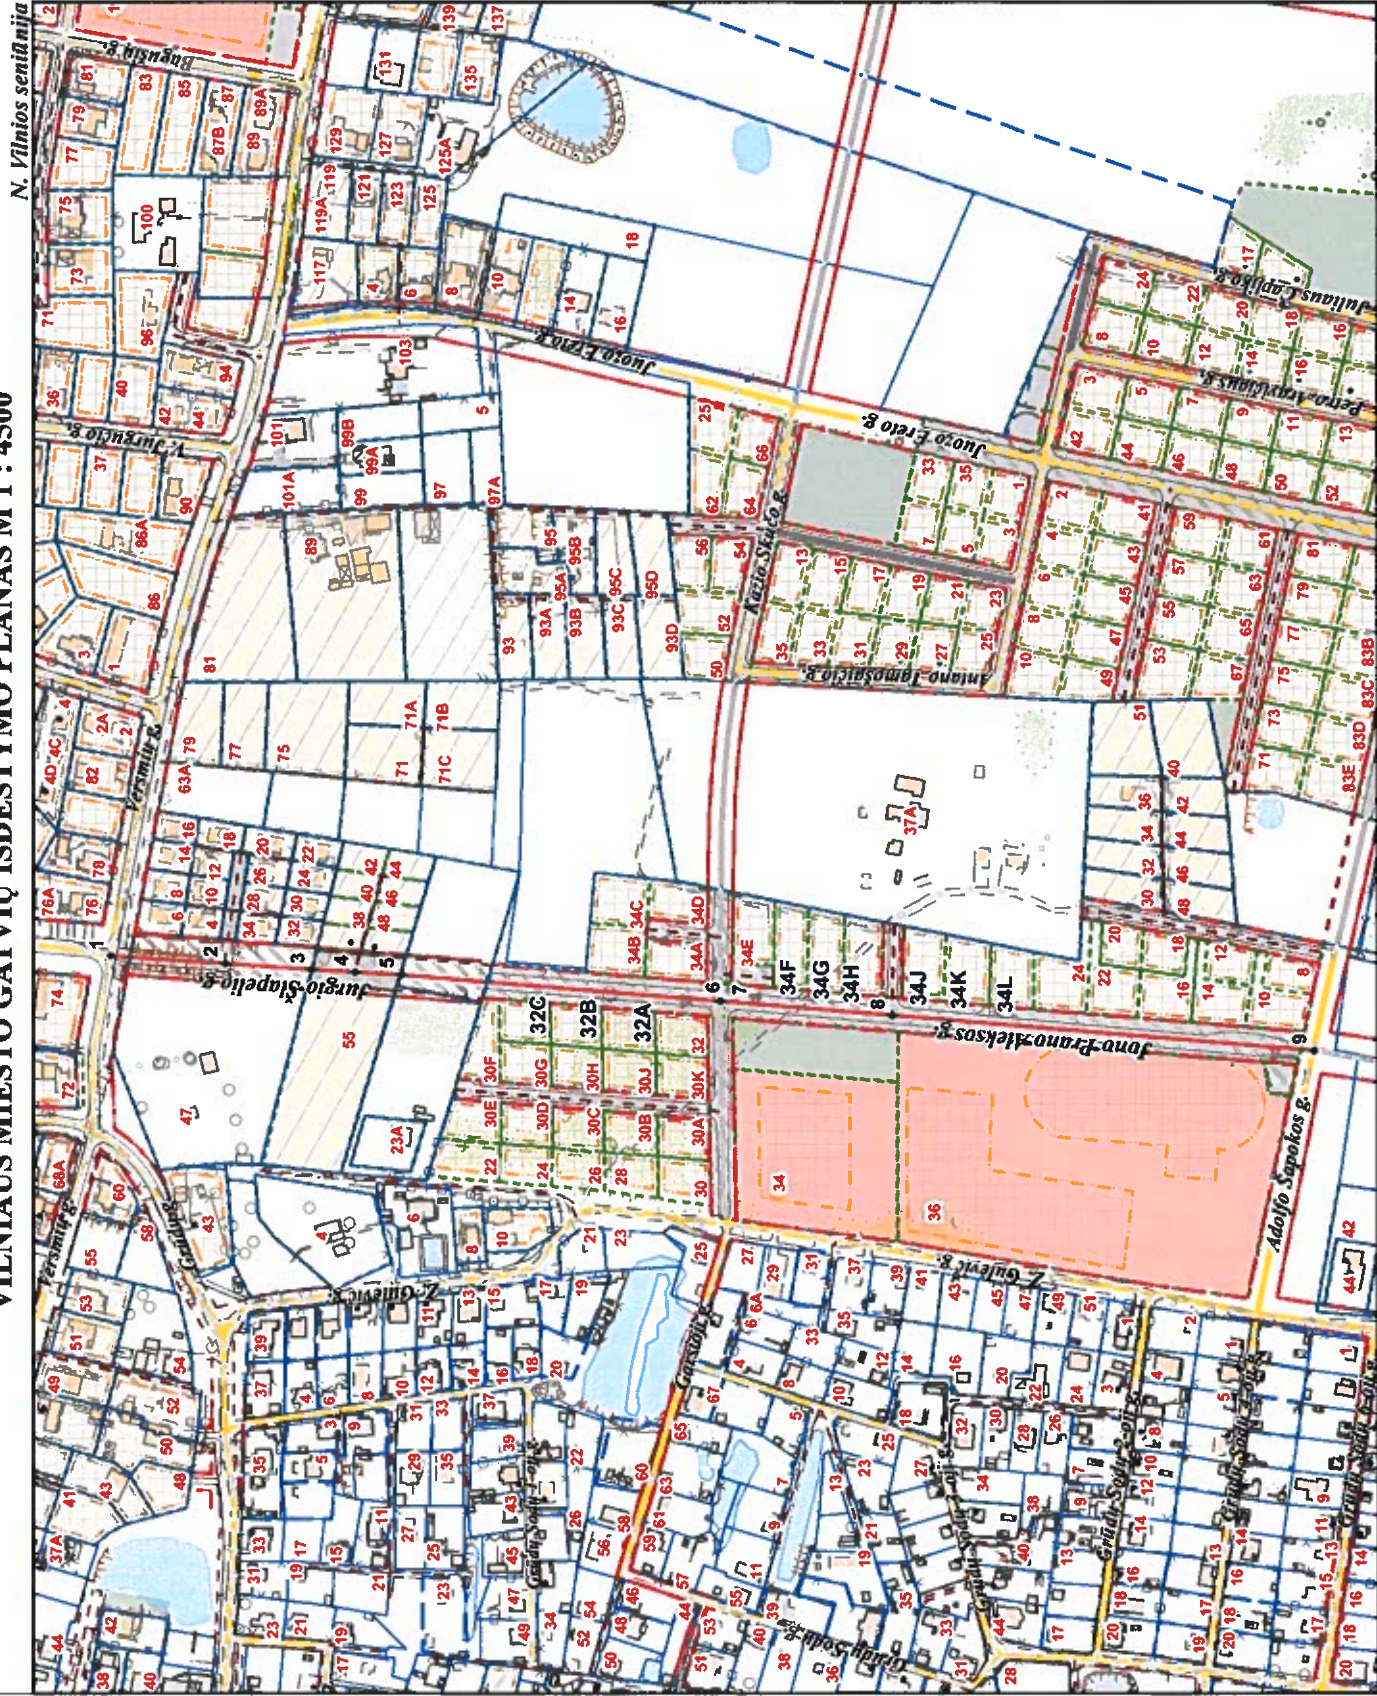

N. Vilnios seniūnija

PAVADINIMŲ GATVĖMS, PASTATAMS, STATINIAMS IR KITEMS OBJEKTAMS SUTEKIMO, KEITIMO IR IŠTRAUKIMO Į APSKAITĄ TVARKOS APRAŠO I PRIEDAS

Vilniaus miesto savivaldybės tarybos 2020 m. _____ d. sprendimo Nr. _____ priedas

Kartografinis pagrindas	KDB 500V
Gatvės taškų koordinacių nustatymo būdas	Grafinis

GATVIŲ TAŠKŲ KOORDINACIŲ ŽINIARAŠTIS
Jurgio Šlapelio g - taškų Nr. plane 1 - 6
Jono Prano Aleksos g - taškų Nr. plane 7 - 9

NR. PLANE	X	Y
1	6059936,75	588531,39
2	6059868,5	588526,56
3	6059816,87	588522,9
4	6059790,32	588521,43
5	6059763,54	588519,94
6	6059573,99	588504,27
7	6059471,22	588495,84
8	6059218,86	588474,89

KEIČIAMIE ADRESAI :

PAV	ADRESAS
Zofijos Gulevič g.	32B
Zofijos Gulevič g.	32A
Zofijos Gulevič g.	32C
Zofijos Gulevič g.	34F
Zofijos Gulevič g.	34G
Zofijos Gulevič g.	34H
Zofijos Gulevič g.	34K
Zofijos Gulevič g.	34L
Zofijos Gulevič g.	34J

PATEIKIA:
 Vilniaus miesto savivaldybės administracijos
 Žemės tvarkymo ir administravimo skyriaus vedėja