



### Sutartiniai žymėjimai:

- Esama situacija:**
- Sklypų ribos
  - Gatvės raudonosios linijos

### Projektiniai sprendiniai:

- Veja
- Pilikų betoninių plytelių danga
- Pilikų betoninių trinkelėlių danga
- Asfaltbetonio danga
- Asfaltbetonio danga
- Natūralaus akmens trinkelėlių danga
- Šalinamas medis
- Saugomas medis
- Sodinamas medis
- Sodinamas krūmas
- Gatvės švietuvos
- Kryptinis perėjimo švietuvos
- Lietaus nuotekų kolektorius
- Lietaus nuotekų šulinys
- Lietaus nuotekų surinkimo grotelės




### Medžių inventorizacija ir ekspertinis būklės vertinimas Medžių lajos ir šaknyje žymėjimas brėžinyje:

- Geros būklės medis
- Vidutinės būklės medis
- Patenkinamos būklės medis
- Blogos būklės medis
- Žuvęs / Sūdomas šalinami medis
- K - medžio rūšis; 8 - medžio eilės numeris brėžinyje/žiniaraštyje
- Ø36 - kamieno diametras; 1 - medžio būklės indeksas
- Lajos projekcija
- Kamieno diametras 1,30 m aukštyje
- Šaknyje apsaugos plotas

Pastabos:

1. Statybos darbai gatvės ribose vykdomi vadovaujantis STR L.06.01:2016 „Statybos darbai. Statinio statybos priežiūra“, Lietuvos Respublikos Vyriausybės 2017-03-22 nutarimu Nr. 212 patvirtintu kelių priežiūros tvarkos aprašu, Lietuvos Respublikos saugaus eismo automobiliių kelių įstatymu ir kitais susijusiais teisės aktais. Naujai įrengiamų dangų konstrukcija parenkama pagal Automobiliių kelių standartizuotų dangų konstrukcijų projektavimo taisyklės KPT SDK 19. Išardytos gatvių dangos ir jų pagrindai įrengiami pagal esamą konstrukciją. Pažeistų dangų atstatymas gatvės ribose vykdomas pagal Vilniaus miesto savivaldybės administracijos direktoriaus 2021 m. kovo 25 d. įsakymu Nr. 30-780/21 patvirtintu „Leidimų atlikti kasinėjimo darbus Vilniaus miesto savivaldybės viešojo naudojimo teritorijoje (gatvėse, vietinėse rinkėse, keliuose, aikštėse, žaliuosiuose plotuose), atlikti jų ar jos dalį arba apriboti eismą šiose išdavimo tvarkos apraše“ 1 priedo „Išardytos dangos sutvarkymas“ reikalavimus.
2. Vykdomas kasimo darbus nekasti tranšėjų arčiau kaip 3 m nuo medžio kamieno, kurio diametras didesnis kaip 15 cm, arčiau kaip 2 m, kai kamieno diametras iki 15 cm, ir arčiau kaip 1,5 m nuo krūmų, skaičiuojant atstumą nuo kraštinio stiebo (pagal Želdinių apsaugos, vykdomas statybos darbus, taisyklės), taip pat 2 m atstumu nuo kamieno kasimo darbus vykdyti tik rankiniu būdu. Nepažeisti medžių kamienų ir lajų. Nesant galimybės laikytis šių reikalavimų, darbu vykdomo rangovui gauti Vilniaus miesto savivaldybės administracijos Miesto tvarkymo ir aplinkos apsaugos skyriaus specialisto atskirą patarimą.
3. Projektiniai tinklai po gatve klojami ne mažesniame kaip 1,20 m gylyje, šaligatvio zonoje ne mažiau kaip 1,0 m gylyje.

0	2024-01	Priešprojektiniai pasiūlymai
Laida	Data	Laidos statusas, keitimo priežastis (jei taikoma)
Atestato Nr.		S. Lozoraičio, J. Urbšio ir S. Šilingo gatvių (dalių) Vilniuje, statybos projektas
30410	PV	A. Vilkelis
		Žemės sklypo su gretimai urbanistine aplinka planas M1:1000
LT	Vilniaus miesto savivaldybė	0611-PP-BR-01
	UAB „ID Vilnius“	
		Lapas Lapų
		1 1

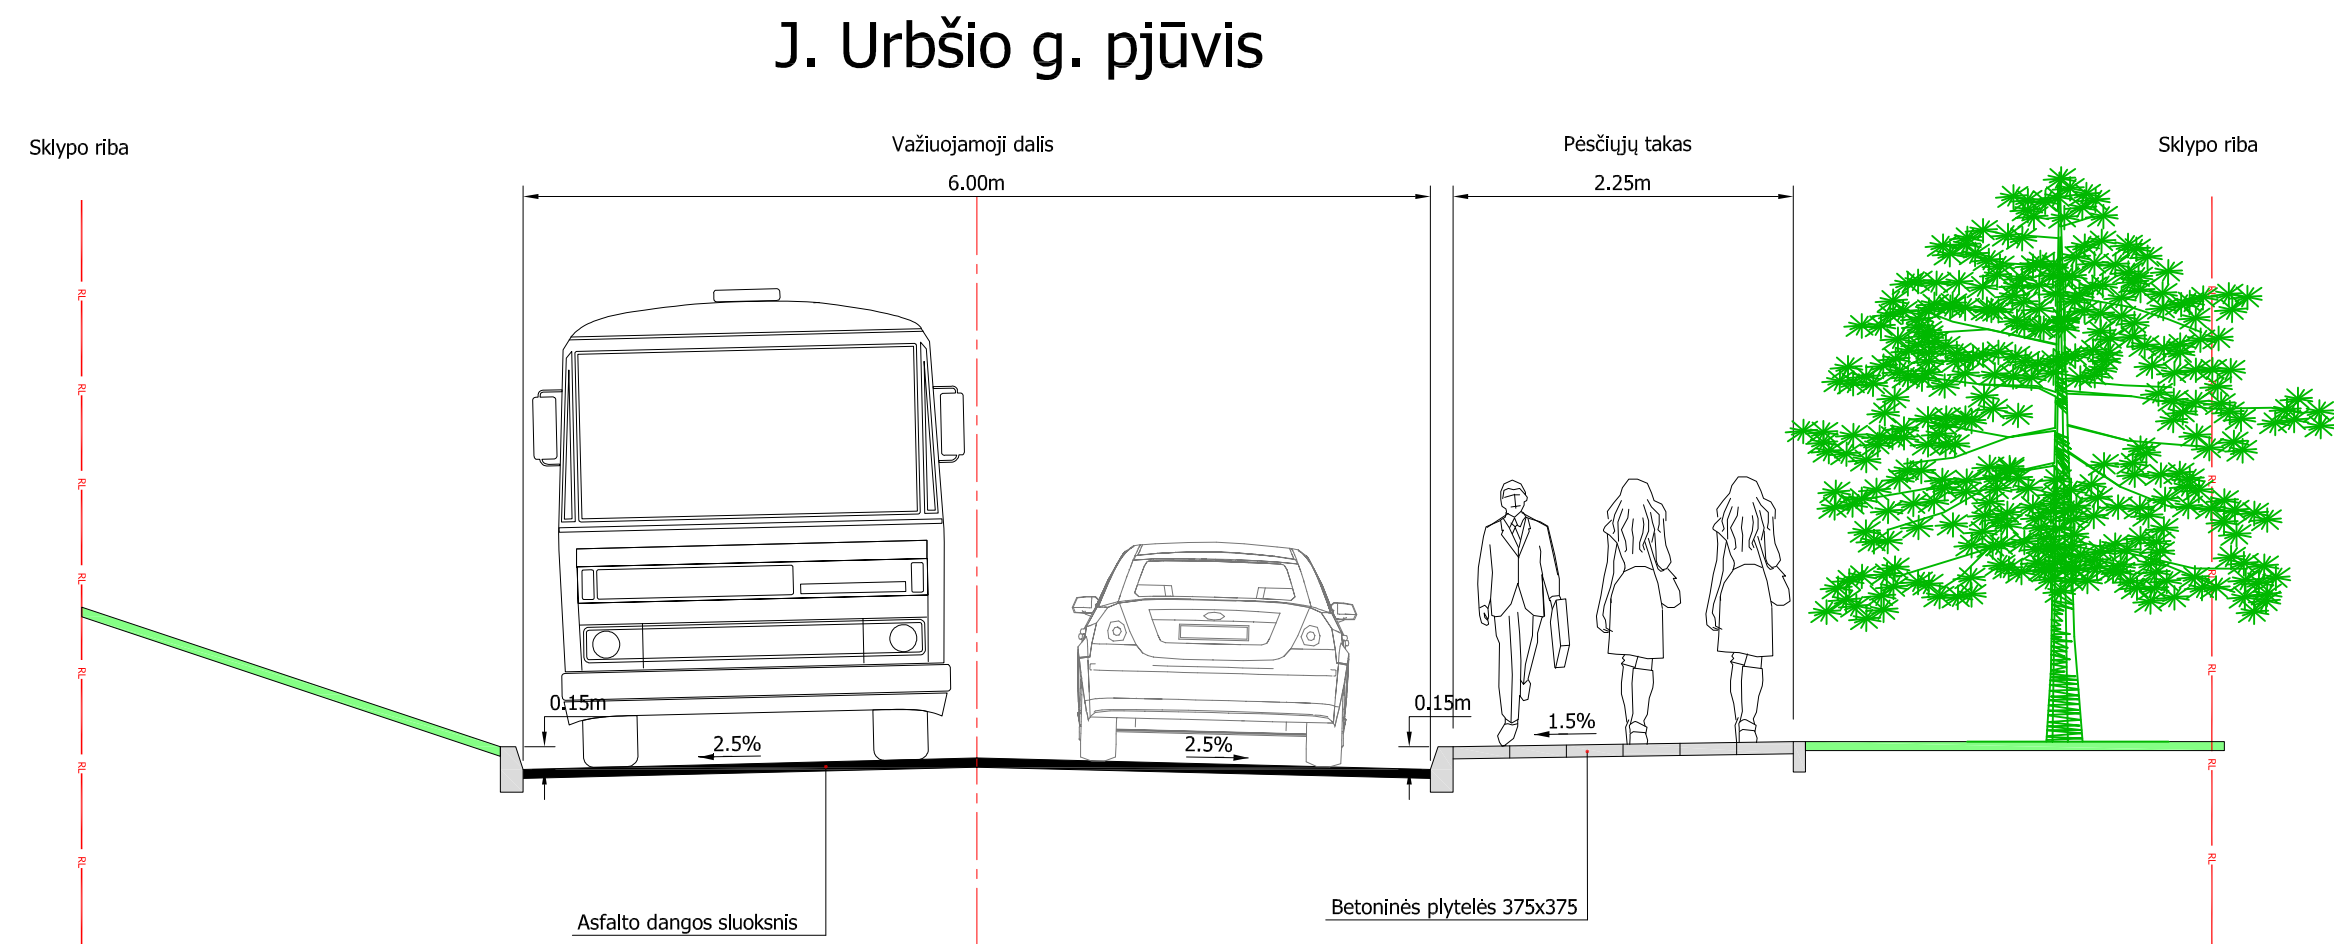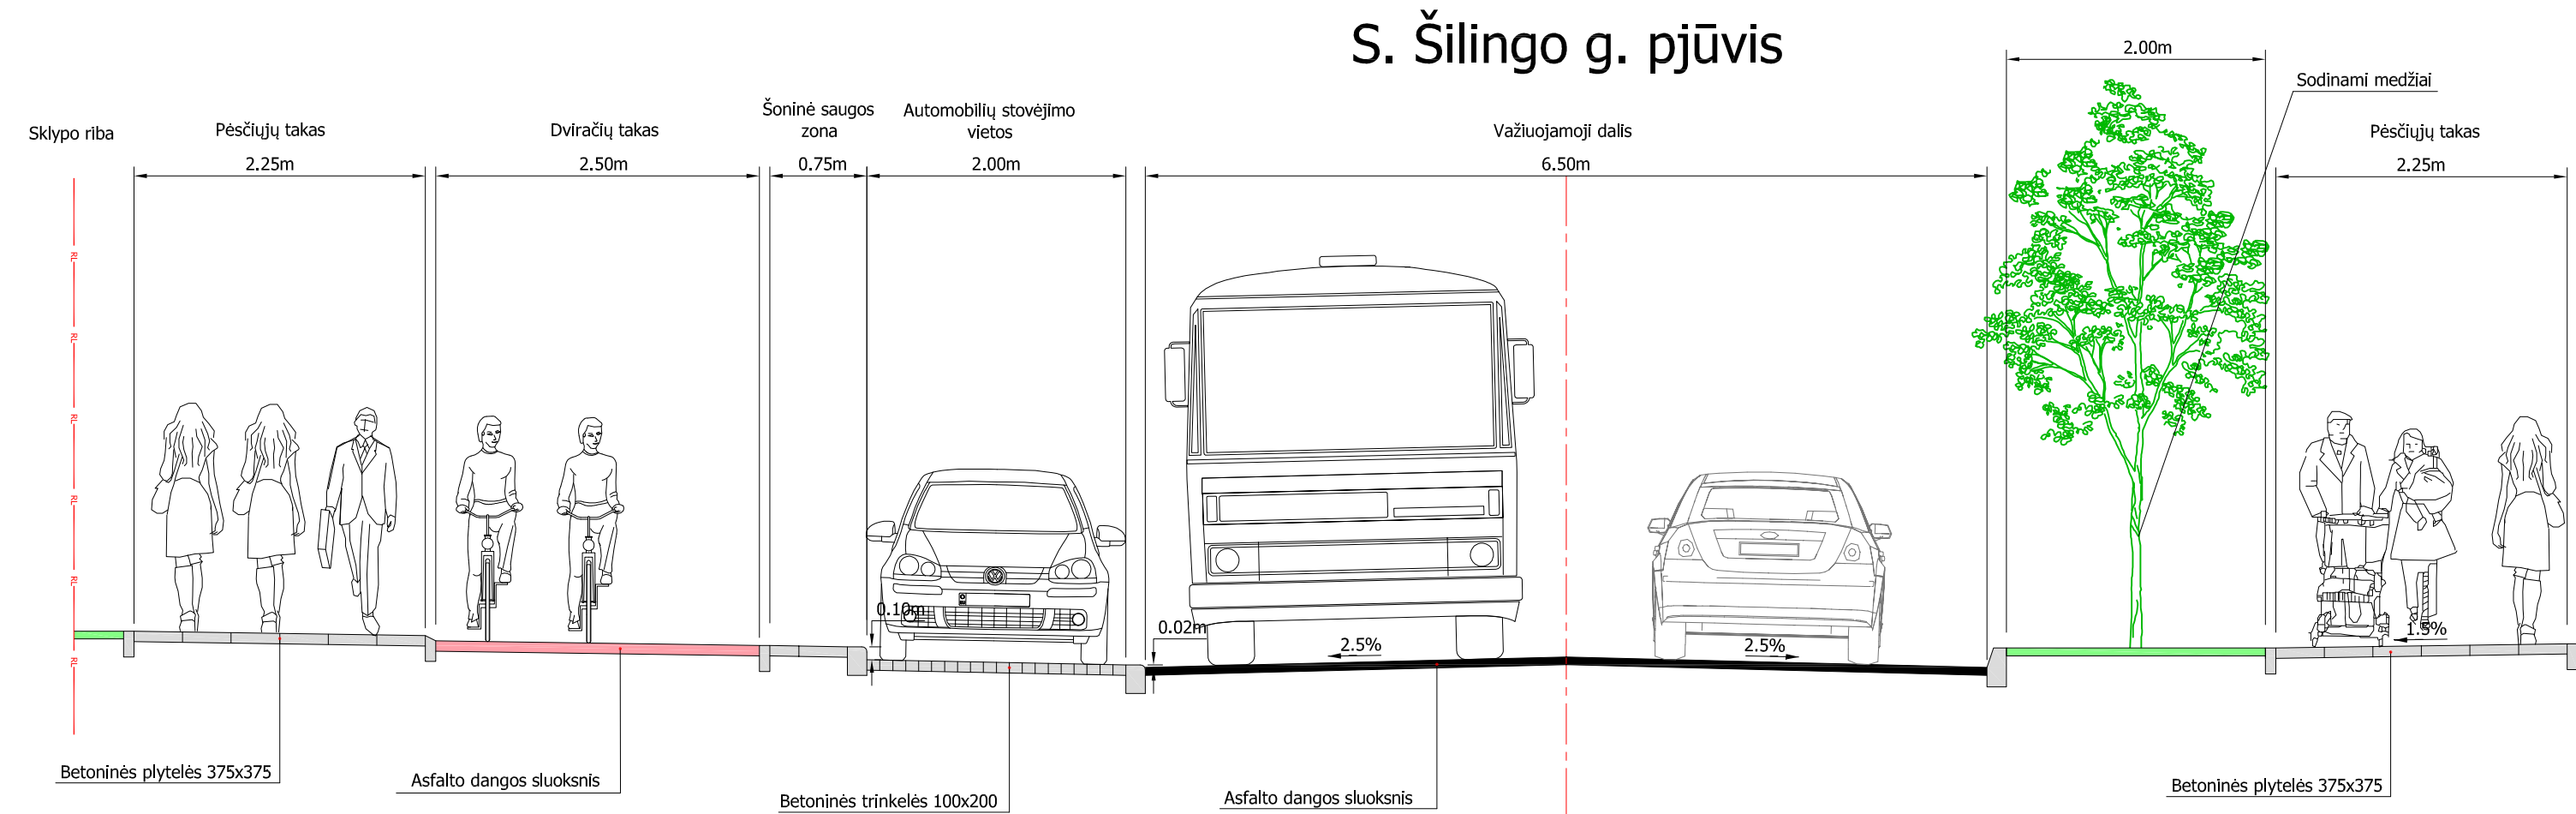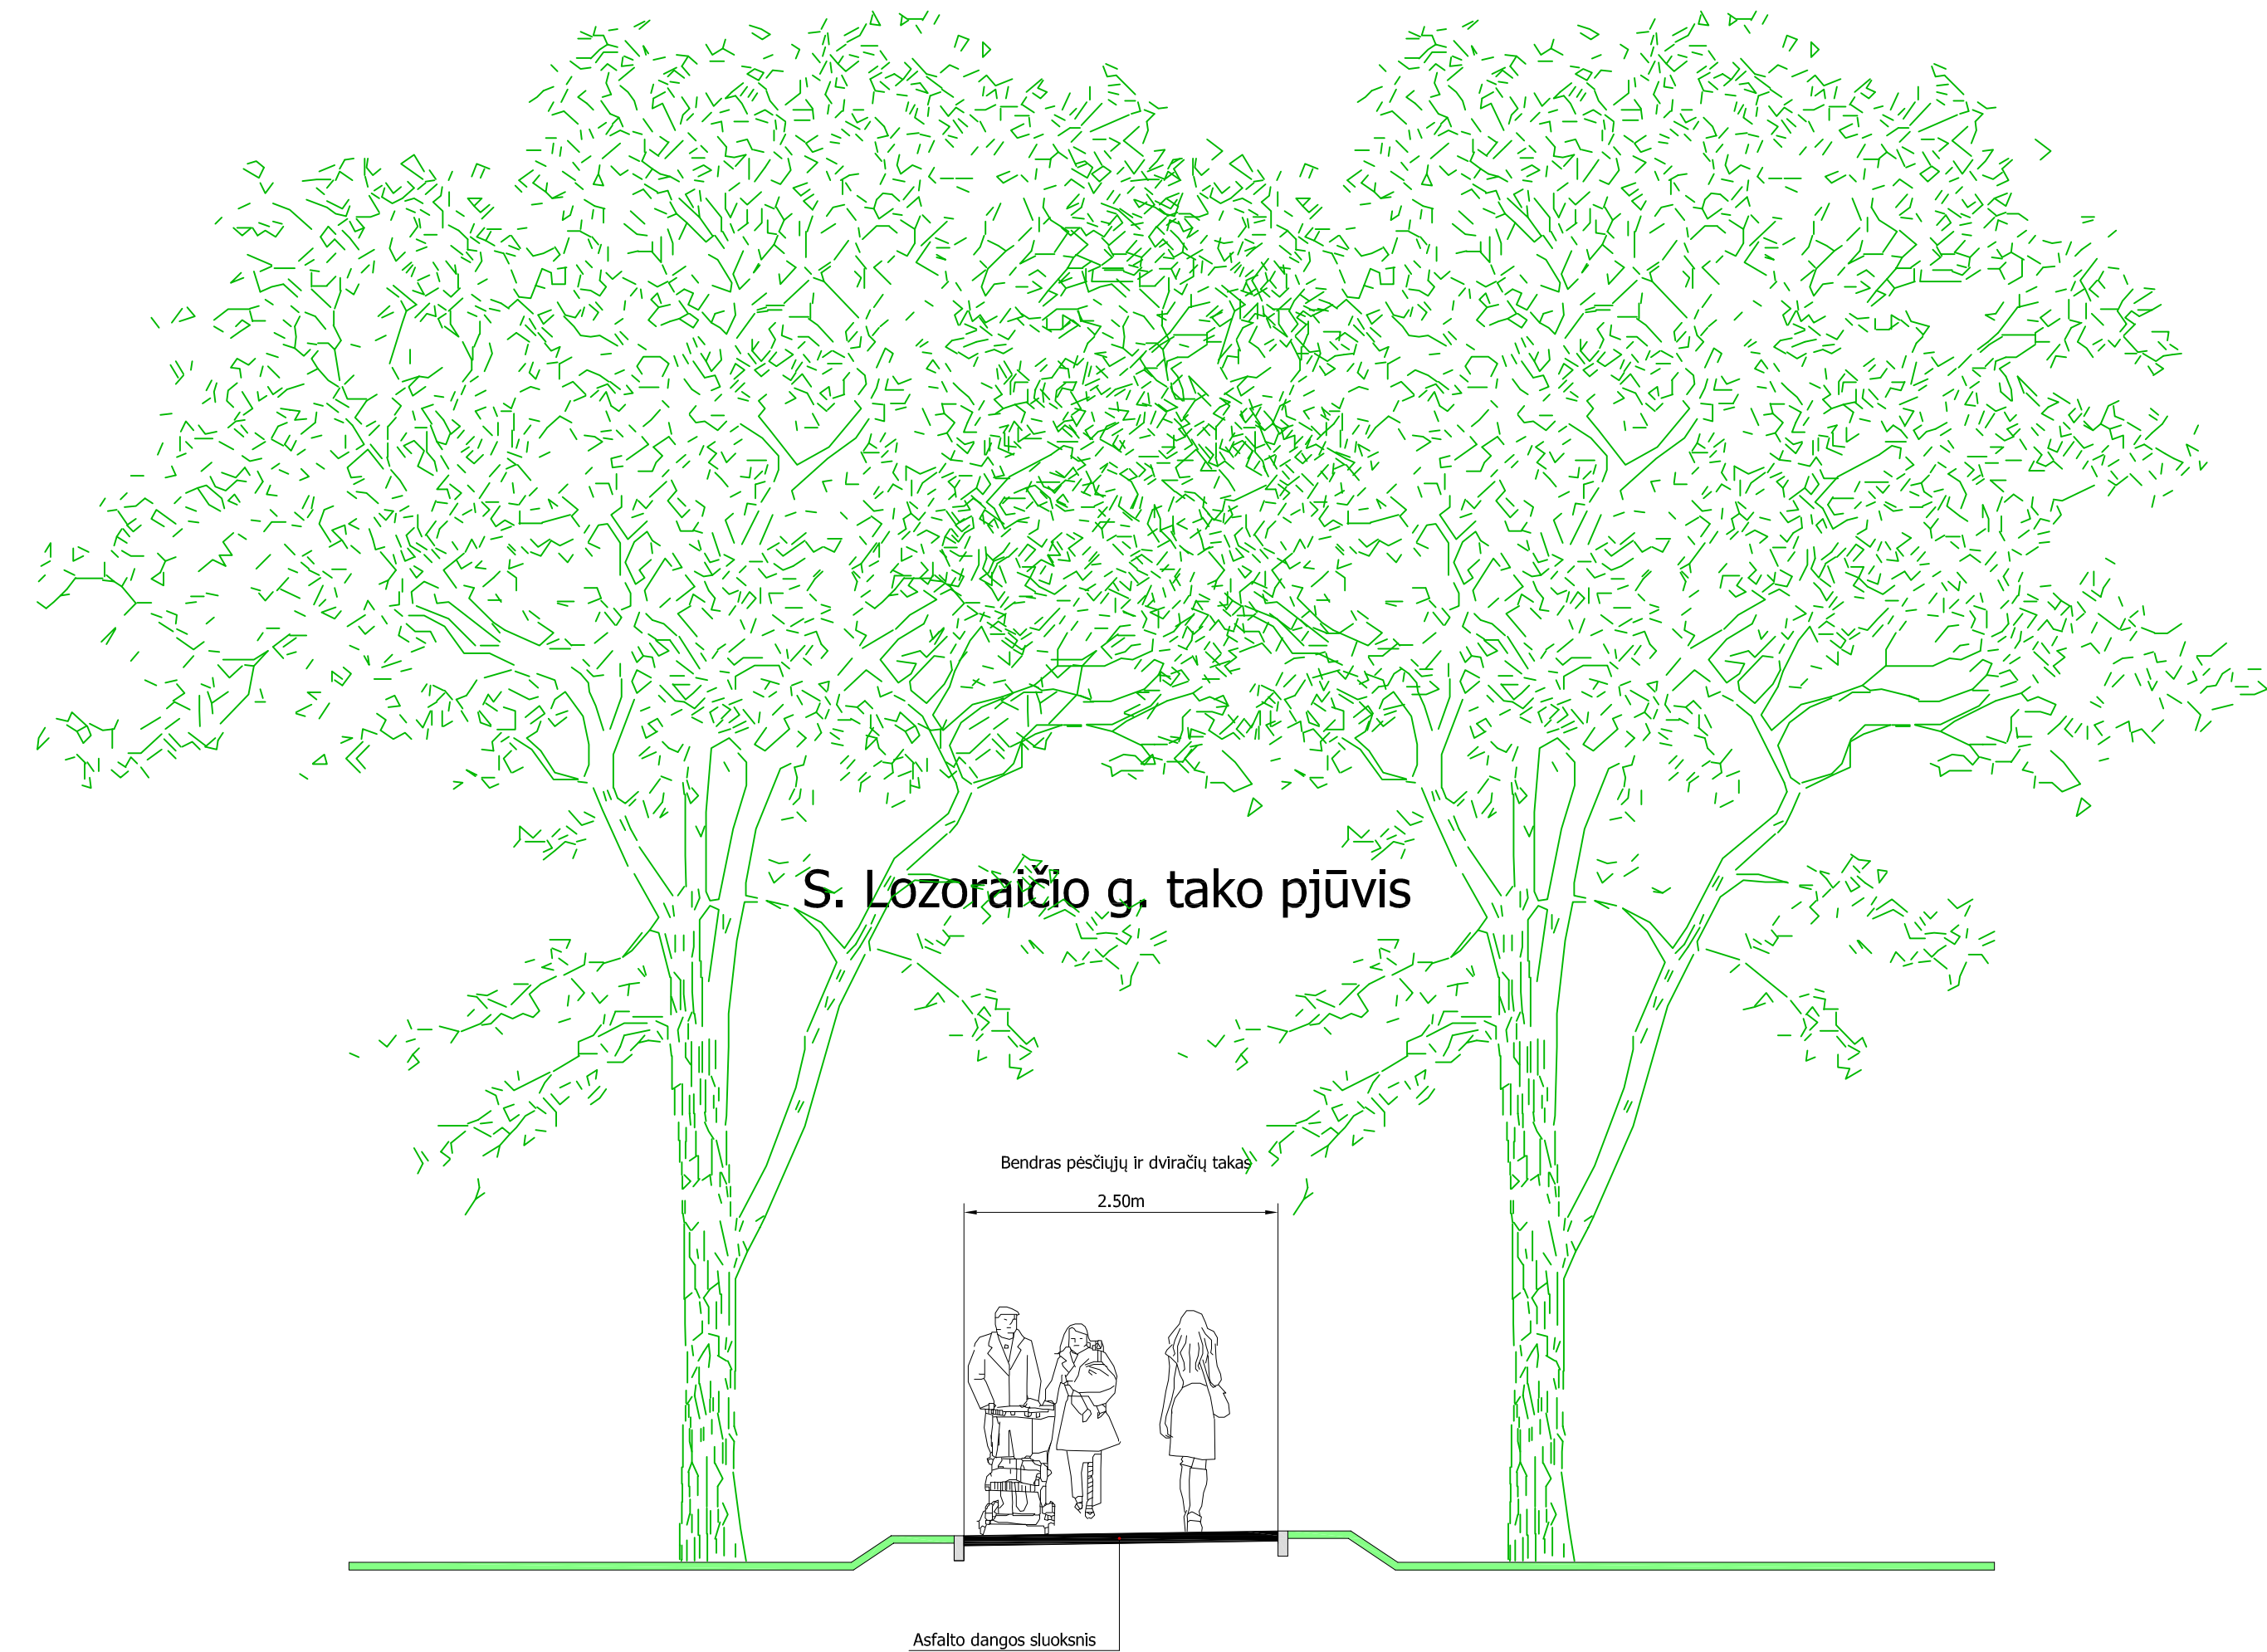

0	2024-01	Projektiniai pasiūlymai	
Laida	Data	Laidos statusas, keitimo priežastis (jei taikoma)	
Atestato Nr.		S. Lozoraičio, J. Urbšio ir S. Šilingo gatvių (dalių) Vilniuje, statybos projektas	
30410	PV	A.Vilkelis	
			Skersiniai pjūviai M 1:50
LT	Vilniaus miesto savivaldybė	0611-PP-BR-02	Lapas 1 Lapų 1