




Statytojas **Vilniaus vandenys**

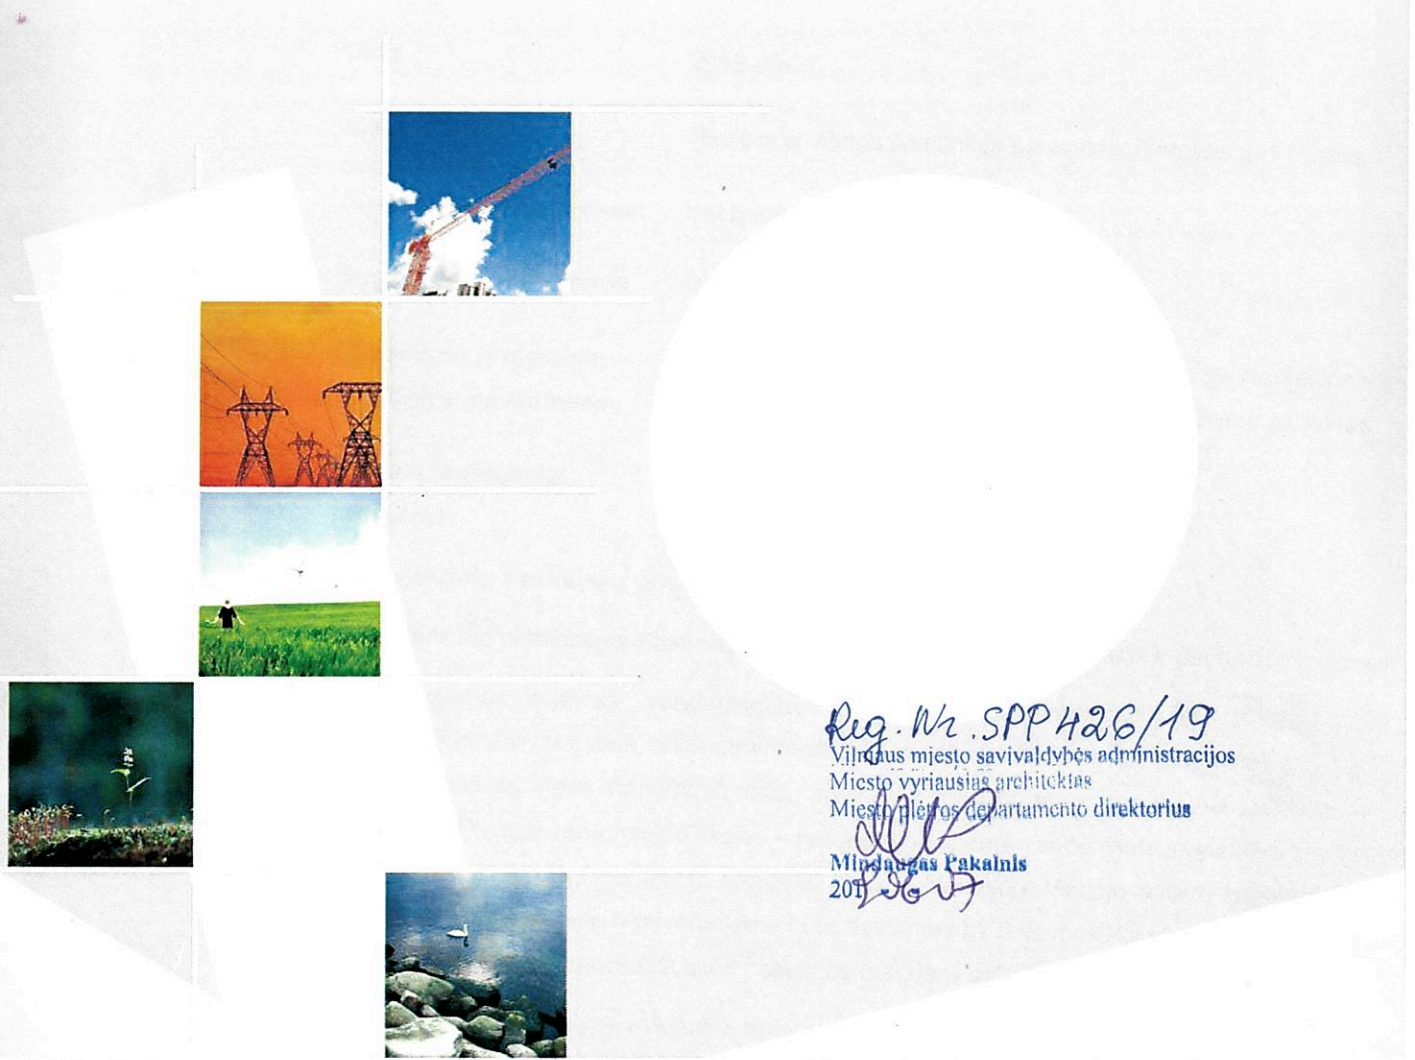

Reg. Nr. SPP426/19
Vilniaus miesto savivaldybės administracijos
Miesto vyriausiojo architektas
Miesto plėtros departamento direktorius
[Signature]
Mindaugas Pakalnis
2019-06-07

**VANDENVIETĖS IR VANDENRUEŠOS STATINIŲ RYTŲ G. 36.
NAUJOSIOS VILNIOS SEN., VILNIAUS M. SAV.**

STATYBOS, REKONSTRAVIMO IR GRIOVIMO PROJEKTAS

18257 PP BD-01

Vilniaus miesto savivaldybės administracijos
Miesto plėtros departamento
Detaliojo planavimo ir architektūros skyriaus
Rytinės teritorijos poskyrio vyr. specialistas

Benius Dučelis
2019-06-06

SWECO