

3.7 p.

VILNIAUS MIESTO GATVIŲ IŠDĖSTYMO PLANAS M 1 : 5000

PAVADINIMŲ GATVĖMS, PASTATAMS, STATINIAMS IR KITIEMS OBJEKTIAMS SUTEKIMO, KEITIMO IR ĮTRAUKIMO Į APSKAITĄ TVARKOS APRAŠO 1 PRIEDAS


Vilniaus miesto savivaldybės tarybos 2016 m. \_\_\_\_\_ d. sprendimo Nr. \_\_\_\_\_ priedas

Kartografinis pagrindas	KDB 500V
Gatvės taškų koordinatinių nustatymo būdas	Grafimis

GATVIŲ TAŠKŲ KOORDINAČIŲ ŽINIARAŠTIS

Varnalaukio g. - taškų Nr. plane 1 - 28  
Rastinėlių g. - taškų Nr. plane 29 - 38

NR. PLANE	X	Y
1	6067856,35	576310,86
2	6067899,07	576377,5
3	6067951,88	576466,14
4	6067976,93	576507,5
5	6067988,11	576522,31
6	6067993,34	576524,64
7	6067999,44	576526,23
8	6068030,35	576532,59
9	6068072,47	576545,43
10	6068081,48	576549,41
11	6068115,81	576570,96
12	6068137,96	576587,73
13	6068152,27	576599,33
14	6068170,1	576615,04
15	6068188,3	576633,07
16	6068226,66	576674,85
17	6068233,73	576680,15
18	6068240,11	576683,26
19	6068246,66	576685,87
20	6068264,96	576688,64
21	6068294,29	576692,97
22	6068303,5	576694,76
23	6068321,2	576699,27
24	6068334,52	576704,16
25	6068372,13	576721,04
26	6068403,08	576733,5
27	6068411,65	576736,84
28	6068459,05	576751,4
29	6068072,47	576545,43
30	6068087,1	576544,49
31	6068109,99	576535,65
32	6068142,96	576525,3
33	6068156,16	576520,33
34	6068175,6	576511,19
35	6068209,28	576495,85
36	6068248,29	576481,64
37	6068292,61	576462,98
38	6068334,52	576704,16

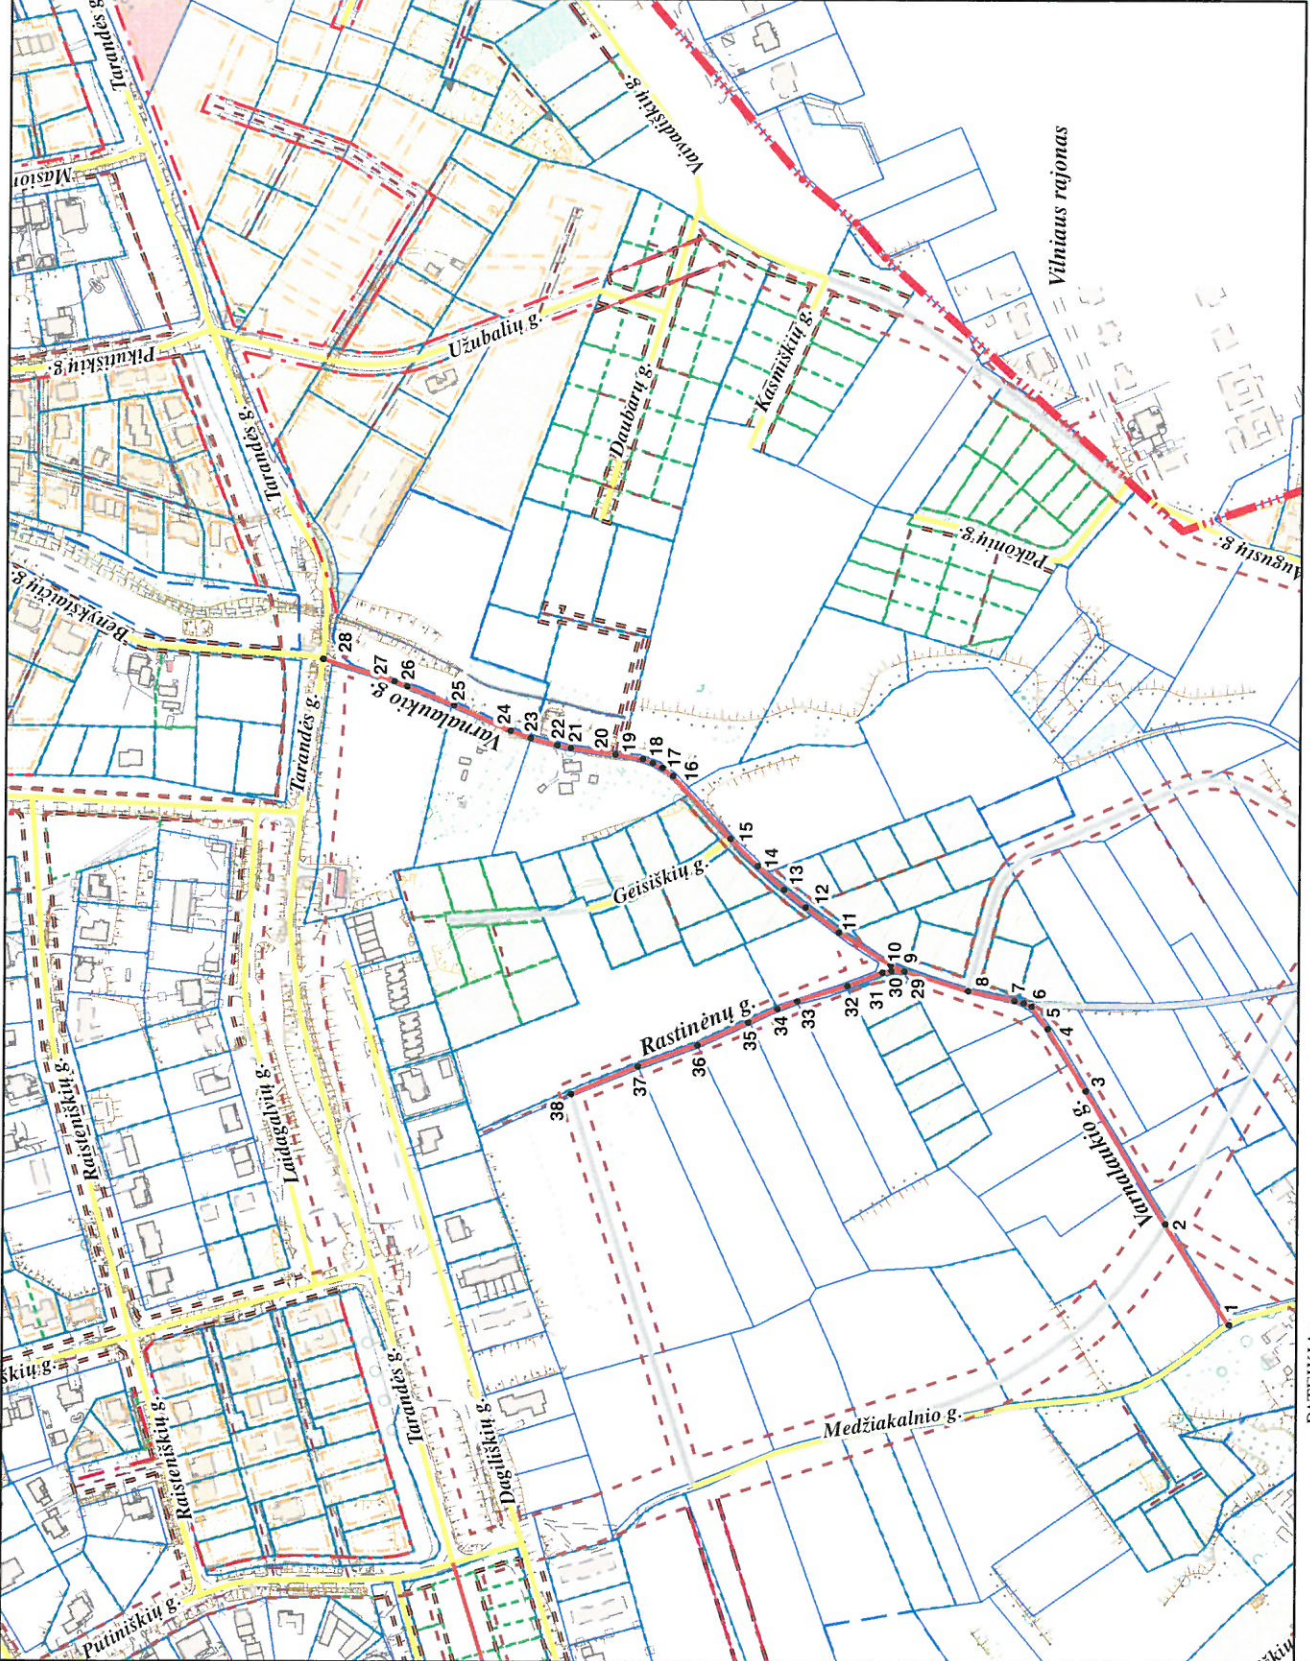

PATEIKIA:  
Vilniaus miesto savivaldybės administracijos  
Miesto plėtros departamento direktoriaus pavaduotoja

*Rudukienė*