

VILNIAUS MIESTO GATVIŲ IŠDĖSTYMO PLANAS M 1 : 3000

PAVADINIMU GATVĖMS, PASTATAMS, STATINIAMS IR KITiems OBJEKTIAMS SUITEKIMO, KEITIMO IR ITRAUKIMO Į APSKAITĄ TVARKOS APRAŠO I PRIEDAS


Vilniaus miesto savivaldybės tarybos 2019 m. _____ d. sprendimo Nr. _____ priedas

Kartografinis pagrindas	KDB 500V
Gatvės taškų koordinatų nustatymo būdas	Grafinis

GATVIŲ TAŠKŲ KOORDINACIŲ ŽINIARAŠTIS

Ceikinių g. - taškų Nr. plane 1 - 12

NR. PLANE	X	Y
1	6062672,36	582802,77
2	6062659,8	582837,46
3	6062643,82	582880,93
4	6062642,01	582890,96
5	6062641,68	582901,33
6	6062641,79	582914,53
7	6062646,75	582970,56
8	6062646,19	582980,48
9	6062643,93	582993
10	6062643,71	582998,86
11	6062644,95	583008,67
12	6062662,02	583081,33

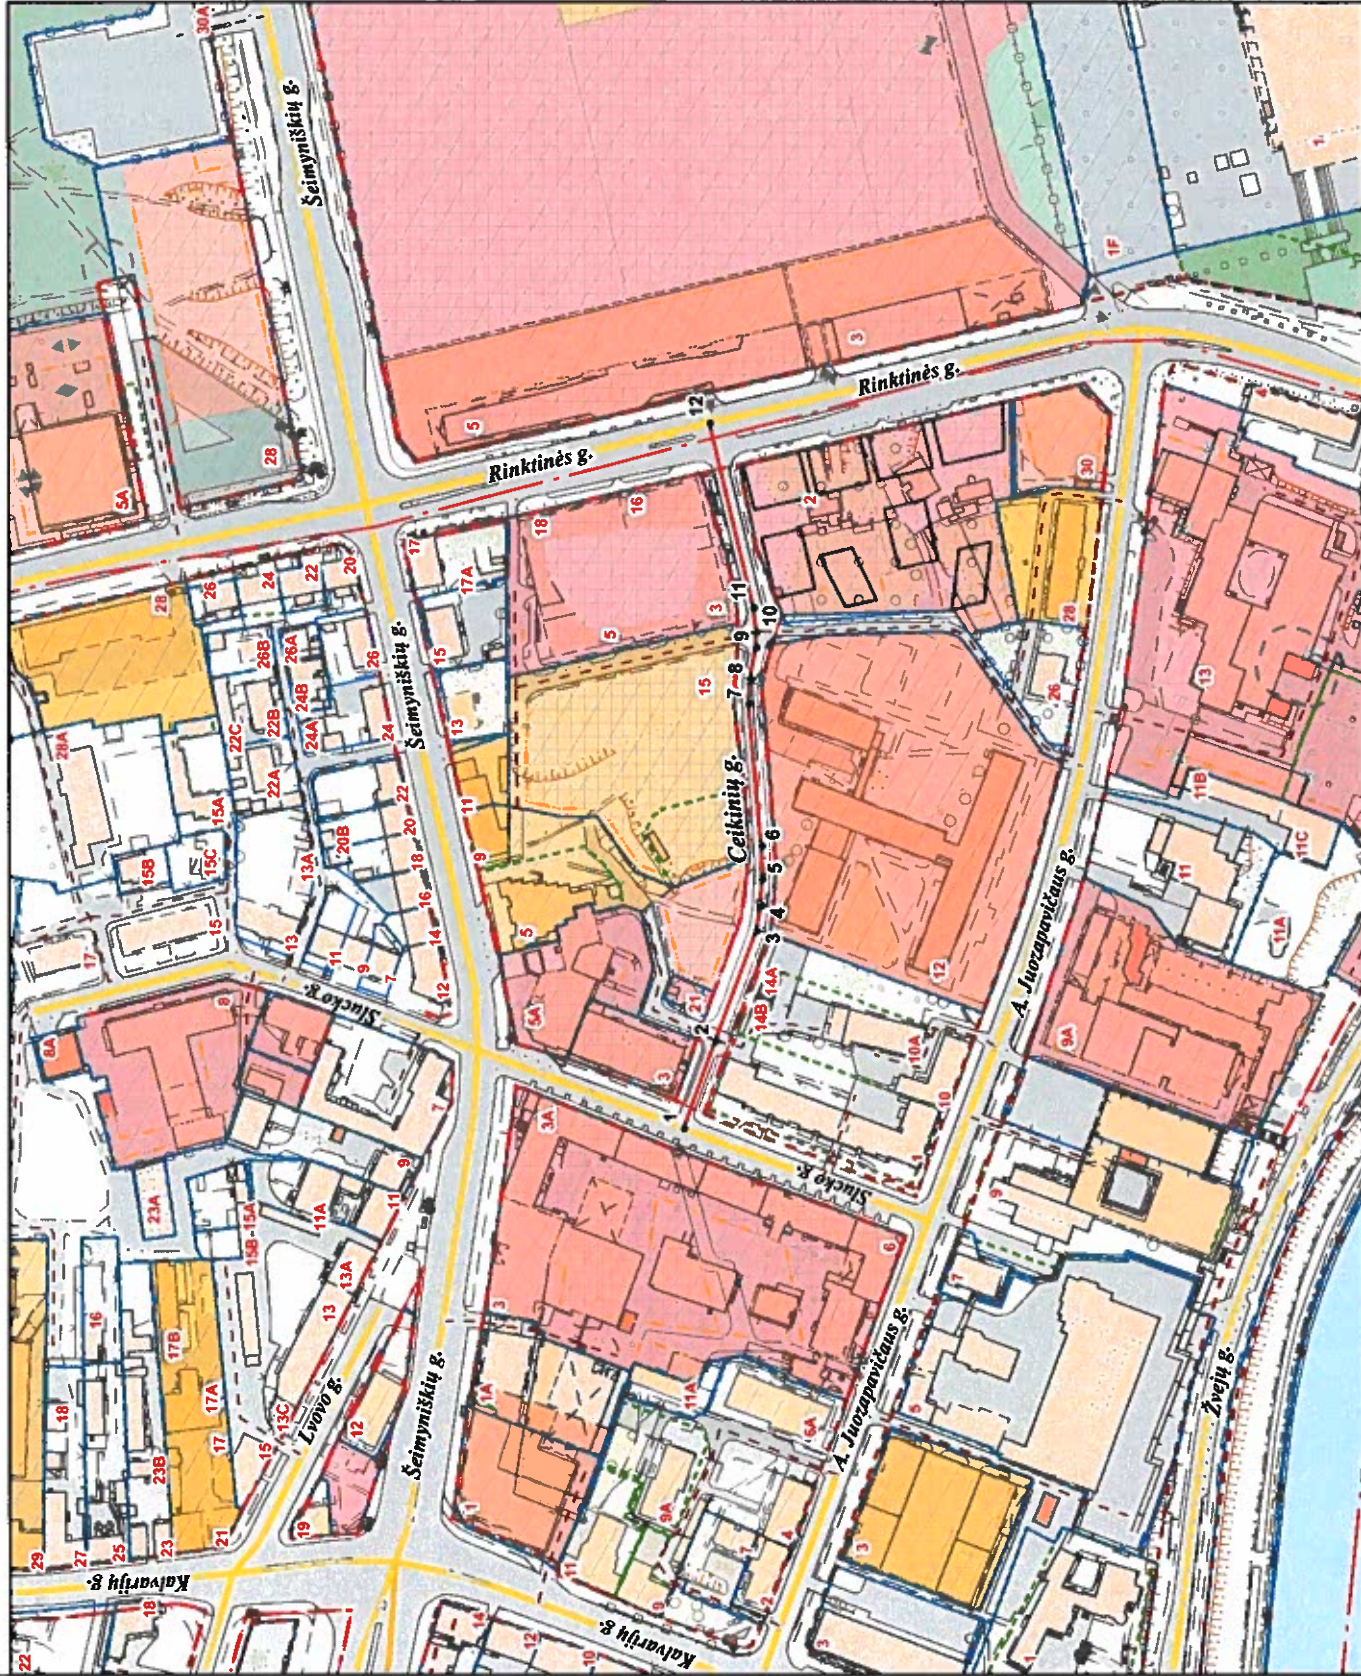

PATEIKIA:
 Vilniaus miesto savivaldybės administracijos
 Miesto plėtros departamento vyresnioji patarėja