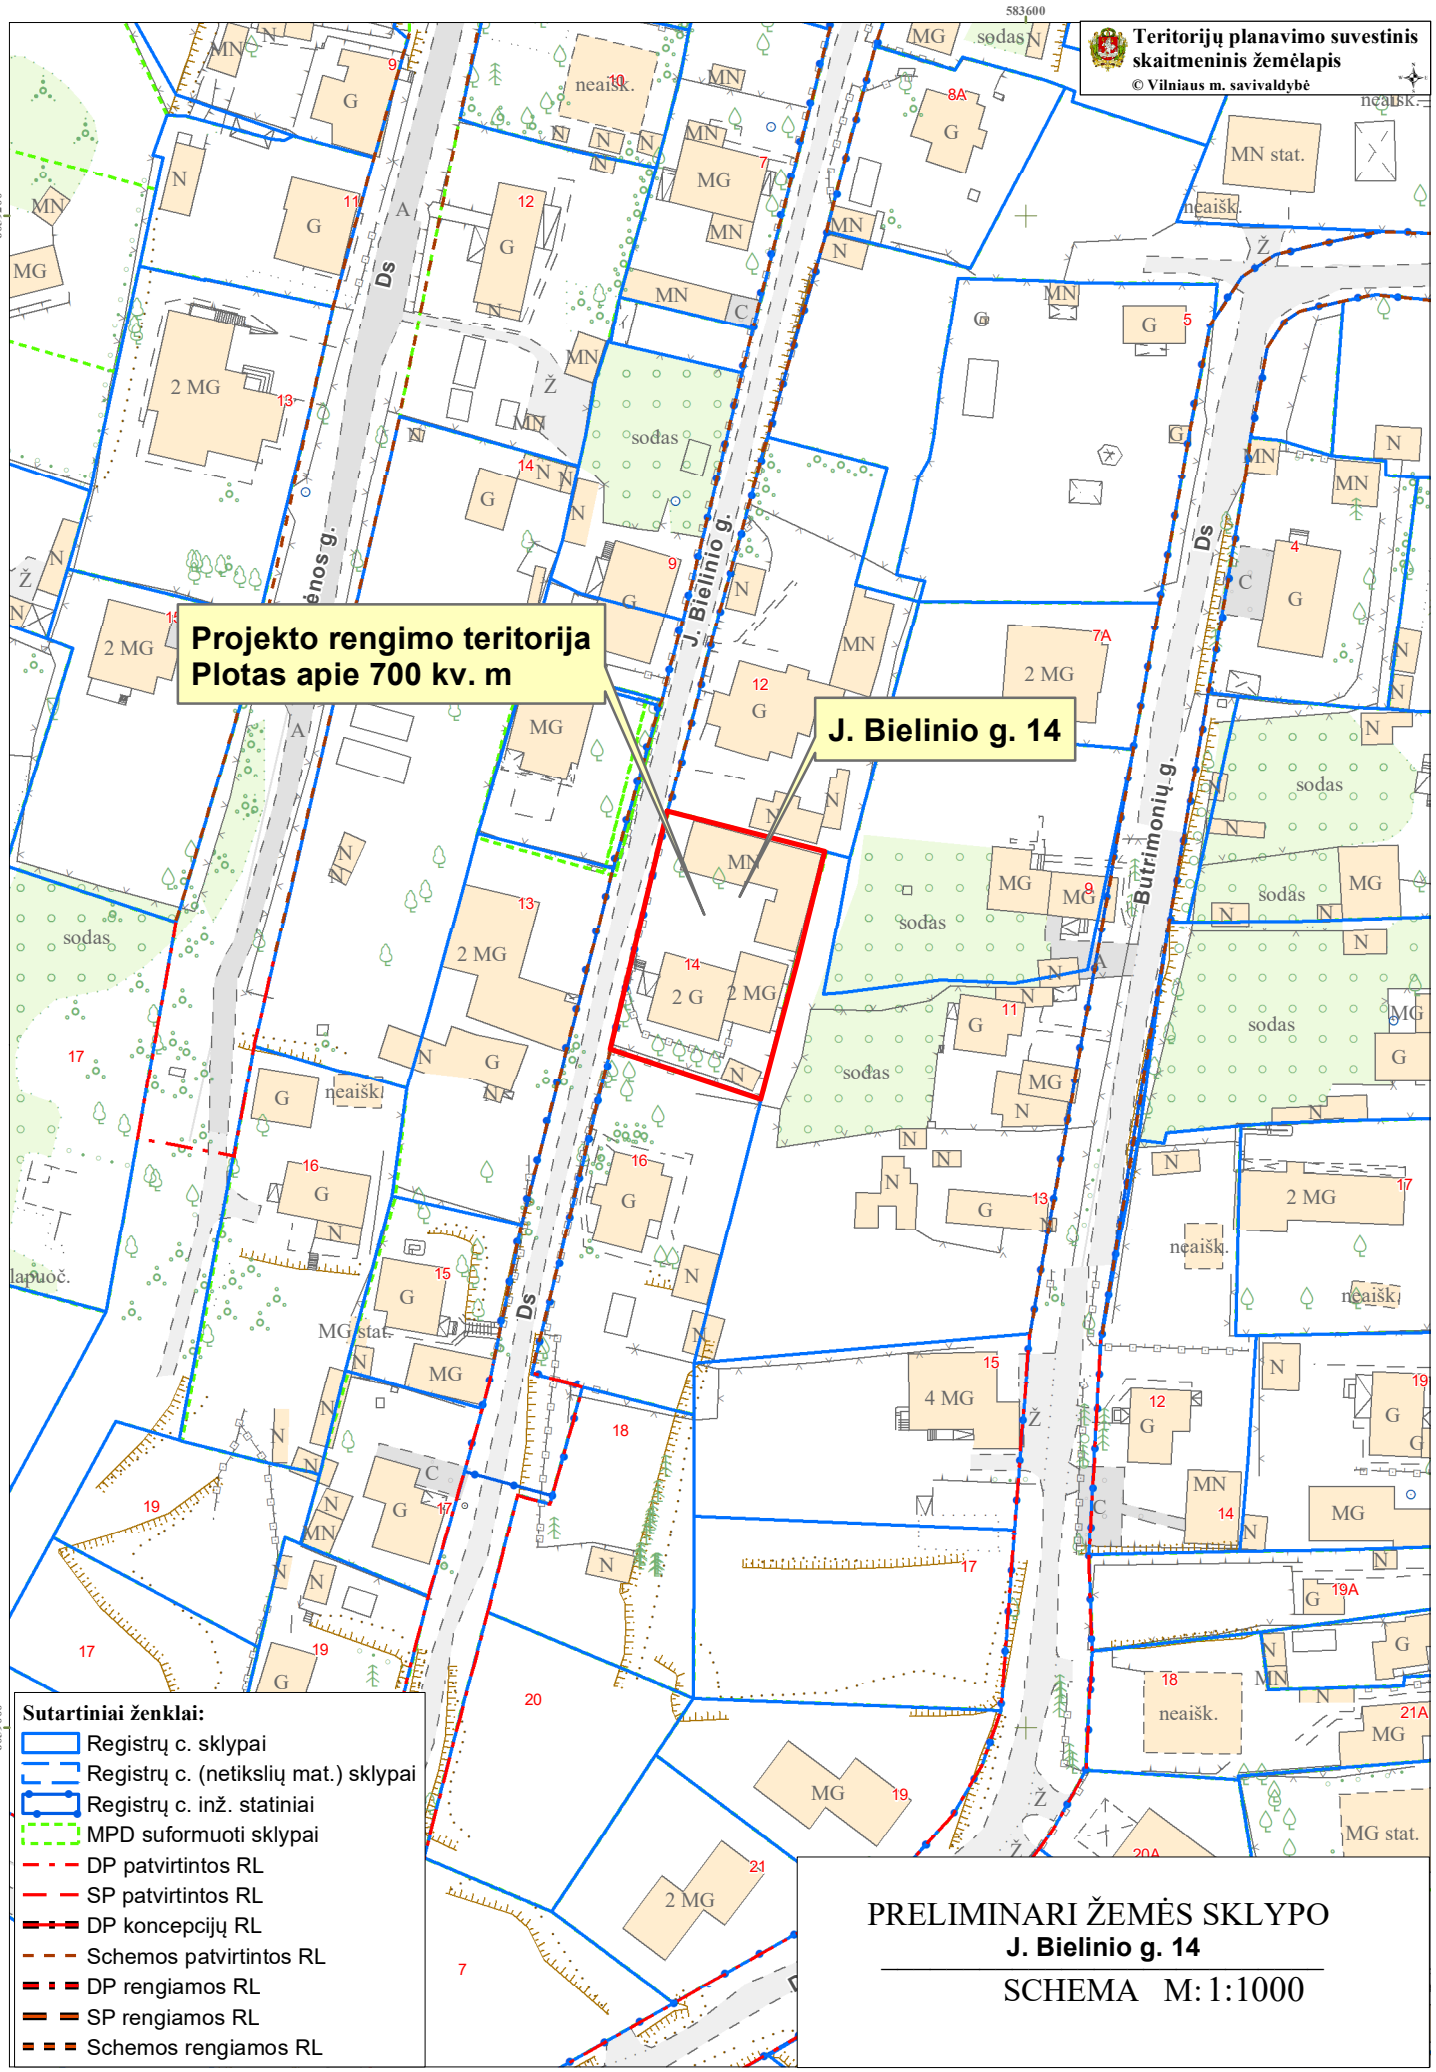


PRELIMINARI ŽEMĖS SKLYPO

**J. Bielinio g. 14**

SCHEMA M:1:1000