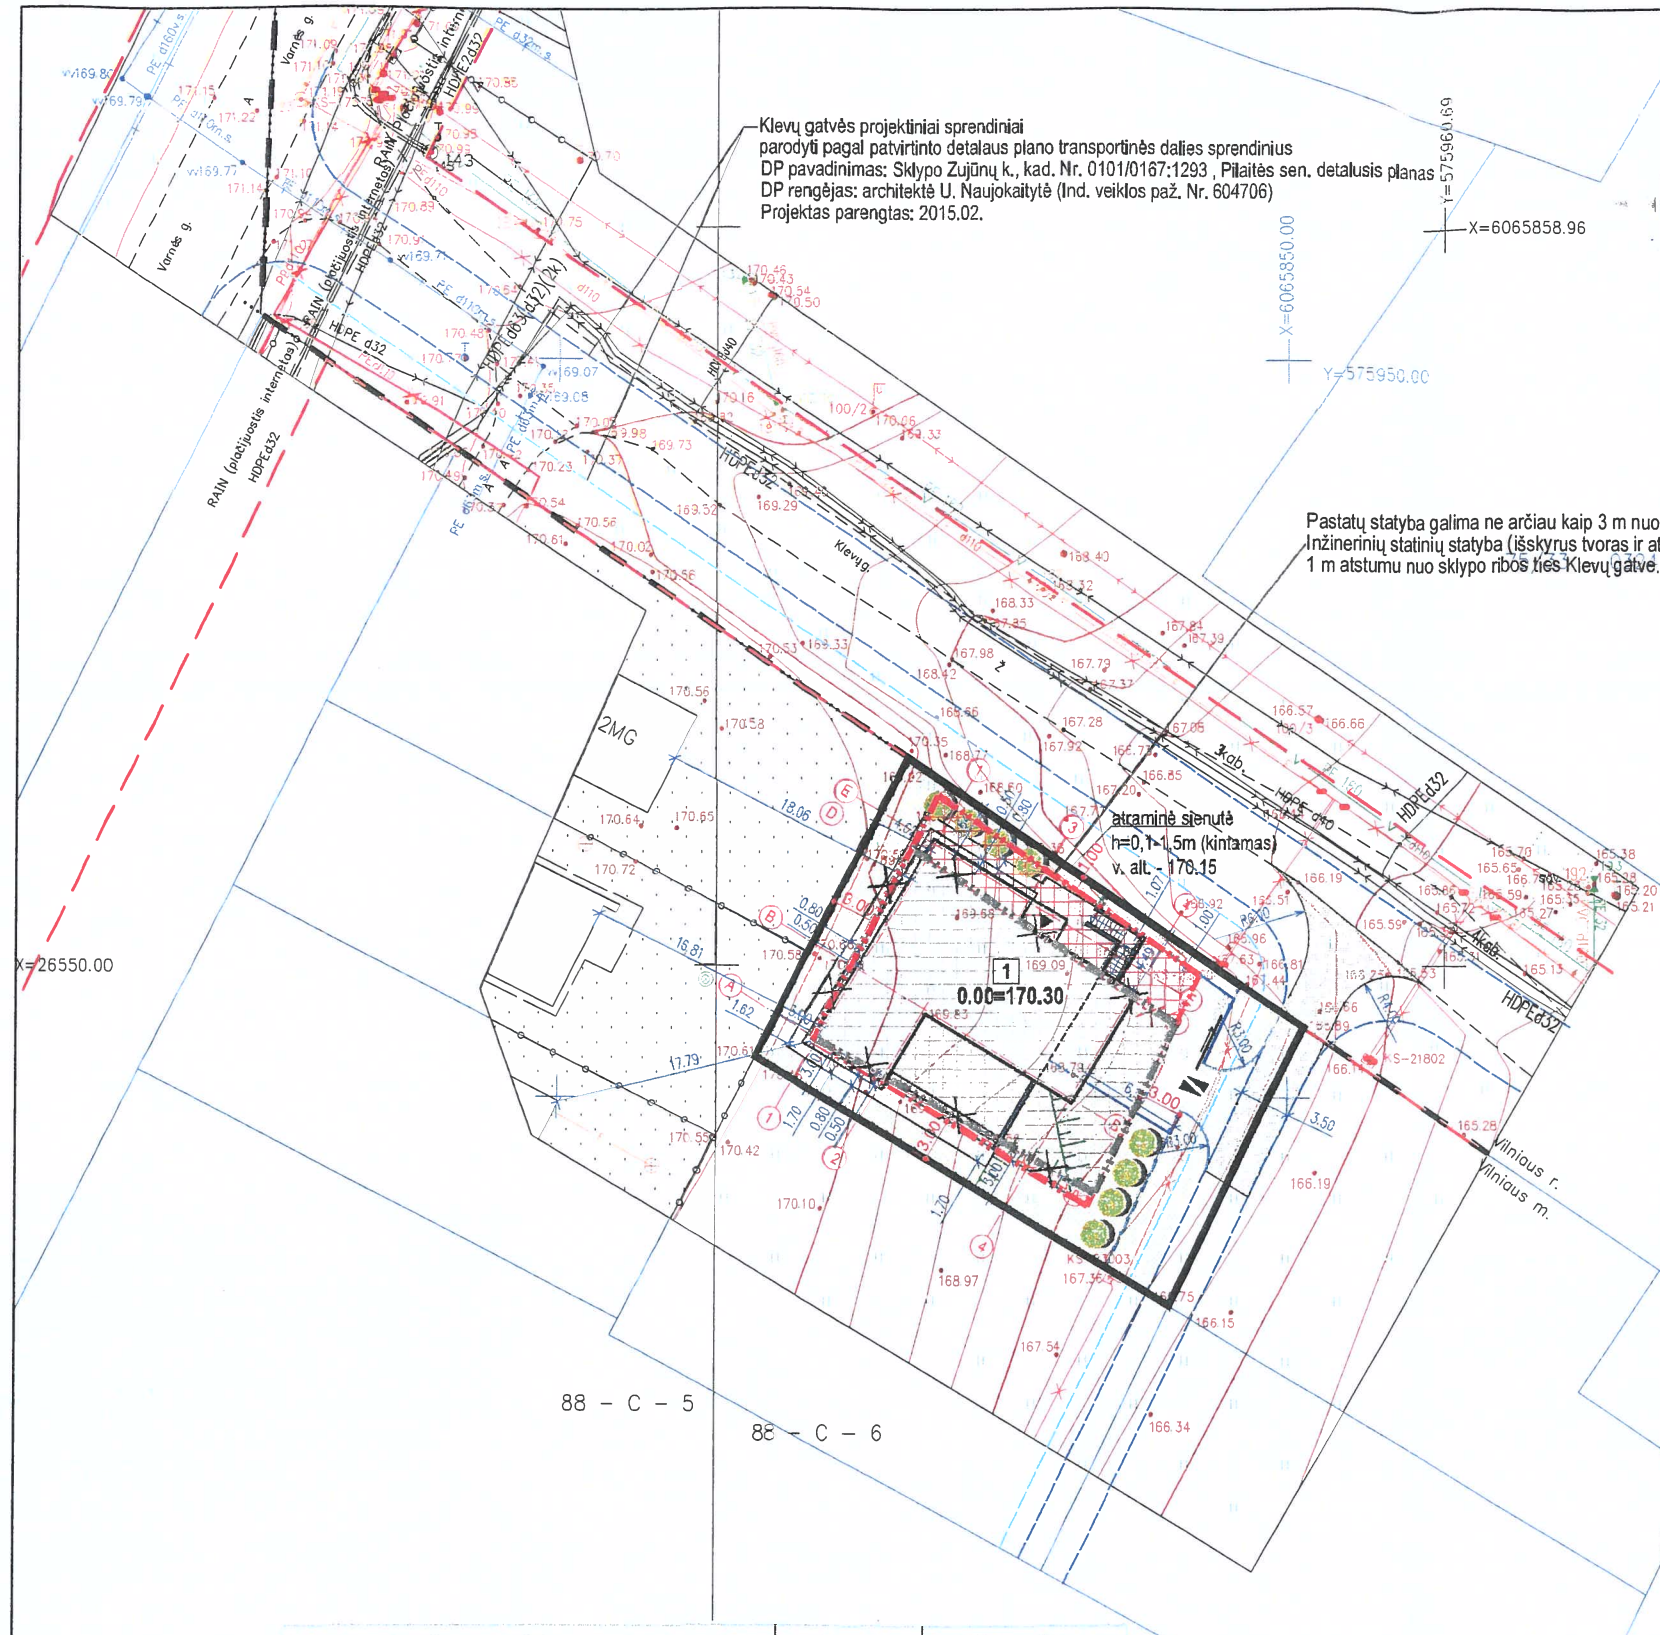

EKSPLIKACIJA:

- Anksčiau suplanuota statybos zonos riba
- Statinių statybos zona, pagal galiojantį detalųjį planą
- Naikinama anksčiau suplanuota statybos zonos riba
- Padidinama statybos zonos riba
- Naujai nustatoma statinių statybos zona

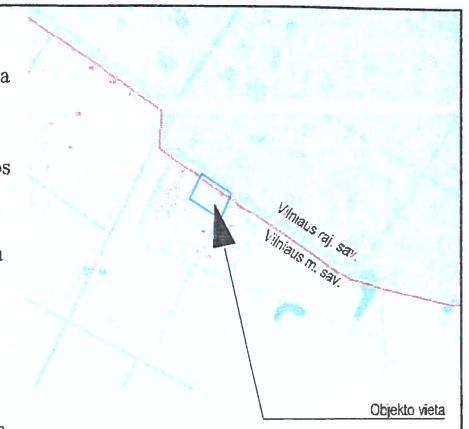

EKSPLIKACIJA:

1 Projektuojamas gyvenamasis namas

PAGRINDINIAI RODKLIAI:

Sklypas kad. Nr.: 0101/0167:3199	
Sklypo plotas	720 m²
Sklypo užstatymo plotas	203 m²
Sklypo užstatymo intensyvumas	0,29
Sklypo užstatymo tankumas	28%
Apželdintas sklypo plotas	247 m² (34%)

SUTARTINIAI ŽYMĖJIMAI:

- Sklypo riba
- Servituto riba
- Projekt. gyv. namo užstatymo riba
- Cokolinės pastato dalies kontūras
- Įvažiavimas/išvažiavimas į/iš sklypo
- Pagrindinis įėjimas į pastatą
- Projekt. metalinė užūrinė segment. tvora
- Buitinių atliekų saugojimo konteineris
- DP suprojekt. betoniniai gatvės bortai
- DP suprojekt. betoniniai vejos borteliai
- Projektuojamas šlaitas

SUTARTINIAI DANGŲ ŽYMĖJIMAI:

- Projekt. betono (klinkerio) trinkelių danga
- Projektuojama medžio terasa
- Projektuojama skaldos danga
- Projektuojama sutankinto žvyro danga
- Projektuojama vejos danga
- Projektuojami želdynai

Betono (klinkerio) trinkelių dangos konstrukcija (ta pati pap. skaidelė)	▼80 / ▼45	8 Trinkelės 3 Skaldos atsijos (0/5) 75 Skaldos pagrindo sluoksnis (0/45) 24 Smėlis (k>=1,5x10^-5 m/s)

Suderinta
2019/2p518
Statybos skyriaus
vyr. specialistė
Ugnė Budginaitė
2019 08. 06.

Vilniaus miesto savivaldybės administracijos
Miesto plėtros departamentas
TERITORIJŲ PLANAVIMO KOMISIJA
2019-09-04/05
PROT. NR. 1-9/19-6
GIS NR. 7789

SĮ „Vilniaus planas"
Geografinių informacinių
sistemų poskyris
Asta Maželė
2019 08 01
7789

PASTABOS:

1. Sklypas suformuotas 2015-03-15 d. Vilniaus miesto savivaldybės administracijos direktoriaus įsakymu "Dėl sklypo Zujūnų k. (kad. Nr. 0101/0167:1293), Pilaitės sen. detaliojo plano tvirtinimo" Nr. 30-803.
2. Sklypo privalomieji teritorijos naudojimo reglamentai - nekeičiami.
3. Statyba ant sklypo ribos galima tik LR teisės aktų nustatyta tvarka.
4.Perspektyviniai Klevų g. parametrai parodyti pagal U. Naujokaitytės (Ind. veiklos paž. Nr. 604706) parengtą " Sklypo Zujūnų k., kad. Nr. 0101/0167:1293, Pilaitės sen. detalusis planas" projektą.

Sklandaus naudojimo topografinių planų derinimas su inženerinės infrastruktūros eksploatacinėmis organizacijomis viešojoje elektroninėje paslaugoje (VEPP). Topografinio plano teriterijai suteiktas unikalus numeris ir data	Data	Suteiktas unikalus Nr.
	2019-06-25	13:19: 5253

Koordinačių sistema LKS-94
Aukščių sistema LAS-07

Parengė	Vardas	Data
Ved. inž.	A. Šimonis	
Geodezinis inž.	G. Gaigalas	
Inžinierius	A. Šimonis	

UAB GEODEZINIAI MATAVIMAI

Lietuvos g. 17, Vilnius
Tel. 8 [illegible]
El. paštas: info@geodeziniai.lt
Topografinė nuotrauka

Mastelis	Lapas nr.	Lapų sk.	Data
1:500	1	1	2019-06-18

Atest. Nr.	UAB "MEIRISTA" Panerių g. 64, Vilnius, tel. 869947231, el. p. meiristauab@gmail.com				SKLYPO ZUJŪNŲ K. (KAD. NR. 0101/0167:1293 DETALIOJO PLANO, SKLYPE NR. 1 (KAD. NR. 0101/0167:3199) UŽSTATYMO ZONOS IR STATYBOS RIBŲ KOREGAVIMAS TECHNINIO PROJEKTO METU	
	Pareigos	V. Pavardė	Parašas	Data		Laida
TPV0047	PV	G. Meidutė		2019-07	SKLYPŲ SUTVARKYMO PLANAS SU KOREGUOJAMOMIS STATINIŲ STATYBOS ZONOMIS IR RIBOMIS M 1:500	
19253	PDV	G. Meidutė		2019-07		
Etapas	Statytojai:				324-DPK-2019	Lapas / Lapų
DPK	Rolandas Budrikas Viktorija Pupinaitė - Budrikienė					1 / 1

16-