



PP	A	00	0/06/2024	Statybos leidžiamam dokumentui	
Stadija	Balis	Laida	Išleidimo data	Laidos statusas ir išleidimo priežastis	
Proj. dok. nr.	Projektuotojas			Statinio projekto pavadinimas	
	uab "Projektų valdymo grupė"			Daugiabučių gyvenamųjų namų Juodupio g. 40, Vilniuje, statybos projektas	
A 871	PV	Viktoras Kormilcevas		Dokumento pavadinimas	
	Arch.	Viktoras Kormilceva		Sklypų užstatymo urbanistinė schema m 1:2500	
	Arch.	Viktoras Kormilcevas		Dokumento žymuo	
Kalb. trump.	Statytojas / Užsakovas			PVG -2023-05-16	Lapas
LT	uab "Sostinės valdos"				Lapų

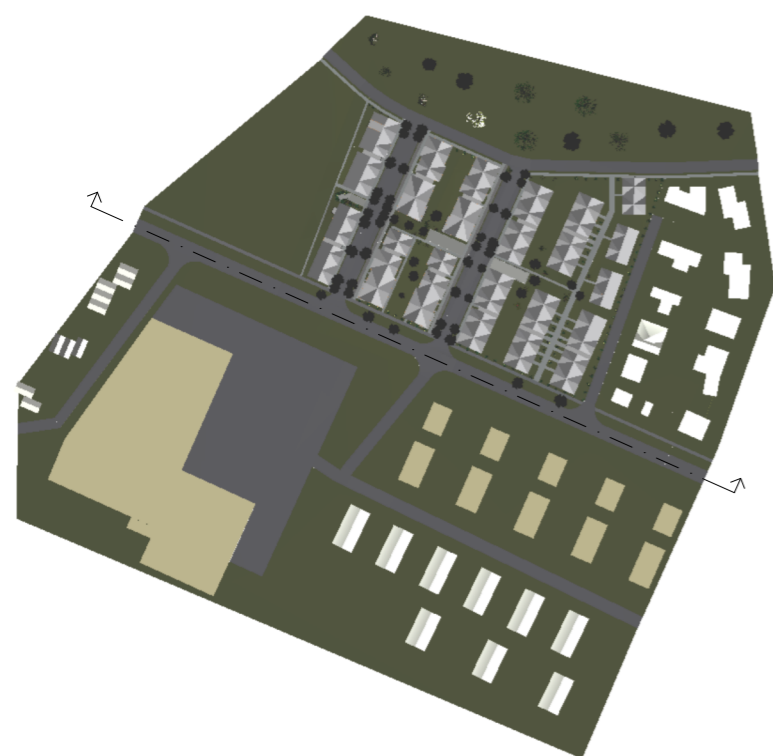

PP	A	00	11/06/2024	Statybos leidžiamam dokumentui			
Stadija	Dalis	Laida	Išleidimo data	Laidos statusas ir išleidimo priežastis			
Kval. dok. nr.	Projektuotojas			Statinio projekto pavadinimas			
	uab "Projektų valdymo grupė"			Daugiabučio gyvenamojo namo Juodupio g. 40, Vilniuje, statybos projektas			
A 871	PV	Viktoras Kormilcevas		Dokumento pavadinimas Juodupio g. išsklotinė m 1:1000			
	Arch.	Aušra Kormilceva					
	Arch.	Viktoras Kormilcevas					
Kalb. trump.	Statytojas / Užsakovas			Dokumento žymuo		Lapas	Lapų
LT	uab "Sostinės valdos"			PVG -2023-05-16			

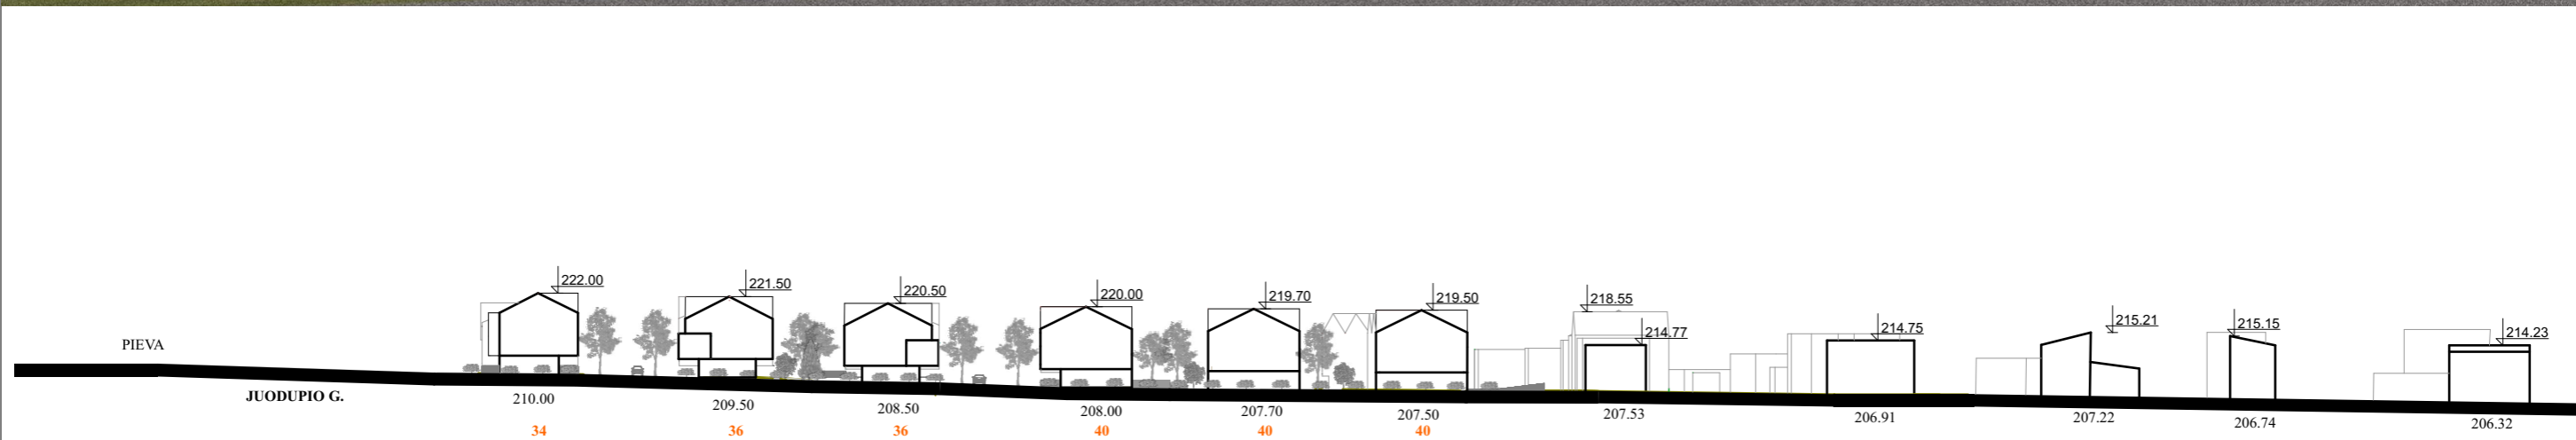

PP	A	00	11/06/2024	Statybos leidžiamam dokumentui		
Stadija	Dalis	Laida	Išleidimo data	Laidos statusas ir išleidimo priežastis		
Kval. dok. nr.	Projektuotojas			Statinio projekto pavadinimas		
	uab "Projektų valdymo grupė"			Daugiabučio gyvenamojo namo Juodupio g. 40, Vilniuje, statybos projektas		
A 871	PV	Viktoras Kormilcevas		Dokumento pavadinimas		
	Arch.	Aušra Kormilceva		Vizualizacija		
	Arch.	Viktoras Kormilcevas				
Kalb. trump.	Statytojas / Užsakovas			Dokumento žymuo	Lapas	Lapų
LT	uab "Sostinės valdos"			PVG -2023-05-16		



PP	A	00	10/06/2024	Statybos leidžiamam dokumentui		
Stadija	Dalis	Laida	Išleidimo data	Laidos statusas ir išleidimo priežastis		
Kval. dok. nr.	Projektuotojas			Statinio projekto pavadinimas		
	uab "Projektų valdymo grupė"			Daugiabučio gyvenamojo namo Juodupio g. 40, Vilniuje, statybos projektas		
A 871	PV	Viktoras Kormilcevas		Dokumento pavadinimas		
	Arch.	Aušra Kormilceva		Vizualizacija		
	Arch.	Viktoras Kormilcevas				
Kalb. trump.	Statytojas / Užsakovas			Dokumento žymuo	Lapas	Lapų
LT	uab "Sostinės valdos"			PVG -2023-05-16		



PP	A	00	11/06/2024	Statybos leidžiančiam dokumentui			
Stadija	Dalis	Laida	Išleidimo data	Laidos statusas ir išleidimo priežastis			
Kval. dok. nr.	Projektuotojas			Statinio projekto pavadinimas			
	uab "Projektų valdymo grupė"			Daugiabučio gyvenamojo namo Juodupio g. 40, Vilniuje, statybos projektas			
A 871	PV	Viktoras Kormilcevas		Dokumento pavadinimas			
	Arch.	Aušra Kormilceva		Vizualizacija			
	Arch.	Viktoras Kormilcevas					
Kalb. trump.	Statytojas / Užsakovas			Dokumento žymuo		Lapas	Lapų
LT	uab "Sostinės valdos"			PVG -2023-05-16			



PP	A	00	11/06/2024	Statybos leidžiančiam dokumentui			
Stadija	Dalis	Laida	Išleidimo data	Laidos statusas ir išleidimo priežastis			
Kval. dok. nr.	Projektuotojas			Statinio projekto pavadinimas			
	uab "Projektų valdymo grupė"			Daugiabučio gyvenamojo namo Juodupio g. 40, Vilniuje, statybos projektas			
A 871	PV	Viktoras Kormilcevas		Dokumento pavadinimas			
	Arch.	Aušra Kormilceva		Vizualizacija			
	Arch.	Viktoras Kormilcevas					
Kalb. trump.	Statytojas / Užsakovas			Dokumento žymuo		Lapas	Lapų
LT	uab "Sostinės valdos"			PVG -2023-05-16			



PP	A	00	11/06/2024	Statybos leidžiamam dokumentui		
Stadija	Dalis	Laida	Išleidimo data	Laidos statusas ir išleidimo priežastis		
Kval. dok. nr.	Projektuotojas			Statinio projekto pavadinimas		
	uab "Projektų valdymo grupė"			Daugiabučio gyvenamojo namo Juodupio g. 40, Vilniuje, statybos projektas		
A 871	PV	Viktoras Kormilcevas		Dokumento pavadinimas		
	Arch.	Aušra Kormilceva		Vizualizacija		
	Arch.	Viktoras Kormilcevas				
Kalb. trump.	Statytojas / Užsakovas			Dokumento žymuo	Lapas	Lapų
LT	uab "Sostinės valdos"			PVG -2023-05-16		



PP	A	00	11/06/2024	Statybos leidžiamam dokumentui		
Stadija	Dalis	Laida	Išleidimo data	Laidos statusas ir išleidimo priežastis		
Kval. dok. nr.	Projektuotojas			Statinio projekto pavadinimas		
	uab "Projektų valdymo grupė"			Daugiabučio gyvenamojo namo Juodupio g. 40, Vilniuje, statybos projektas		
A 871	PV	Viktoras Kormilcevas		Dokumento pavadinimas		
	Arch.	Aušra Kormilceva		Vizualizacija		
	Arch.	Viktoras Kormilcevas				
Kalb. trump.	Statytojas / Užsakovas			Dokumento žymuo		Lapas
LT	uab "Sostinės valdos"			PVG -2023-05-16		Lapų



PP	A	00	13/06/2024	Statybos leidžiamam dokumentui		
Stadija	Dalis	Laida	Išleidimo data	Laidos statusas ir išleidimo priežastis		
Kval. dok. nr.	Projektuotojas			Statinio projekto pavadinimas		
	uab "Projektų valdymo grupė"			Daugiabučio gyvenamojo namo Juodupio g. 40, Vilniuje, statybos projektas		
A 871	PV	Viktoras Kormilcevas		Dokumento pavadinimas		
	Arch.	Aušra Kormilceva		Vizualizacija		
	Arch.	Viktoras Kormilcevas				
Kalb. trump.	Statytojas / Užsakovas			Dokumento žymuo		Lapas
LT	uab "Sostinės valdos"			PVG -2023-05-16		Lapų



PP	A	00	10/06/2024	Statybos leidžiančiam dokumentui		
Stadija	Dalis	Laida	Išleidimo data	Laidos statusas ir išleidimo priežastis		
Kval. dok. nr.	Projektuotojas			Statinio projekto pavadinimas		
	uab "Projektų valdymo grupė"			Daugiabučio gyvenamojo namo Juodupio g. 40, Vilniuje, statybos projektas		
A 871	PV	Viktoras Kormilcevas		Dokumento pavadinimas		
	Arch.	Aušra Kormilceva		Vizualizacija		
	Arch.	Viktoras Kormilcevas				
Kalb. trump.	Statytojas / Užsakovas			Dokumento žymuo	Lapas	Lapų
LT	uab "Sostinės valdos"			PVG -2023-05-16		



PP	A	00	11/06/2024	Statybos leidžiančiam dokumentui	
Stadija	Dalis	Laida	Išleidimo data	Laidos statusas ir išleidimo priežastis	
Kval. dok. nr.	Projektuotojas			Statinio projekto pavadinimas	
	uab "Projektų valdymo grupė"			Daugiabučio gyvenamojo namo Juodupio g. 40, Vilniuje, statybos projektas	
A 871	PV	Viktoras Kormilcevas		Dokumento pavadinimas	
	Arch.	Aušra Kormilceva		Vizualizacija	
	Arch.	Viktoras Kormilcevas			
Kalb. trump.	Statytojas / Užsakovas			Dokumento žymuo	Lapas
LT	uab "Sostinės valdos"			PVG -2023-05-16	Lapų



PP	A	00	13/06/2024	Statybos leidžiančiam dokumentui		
Stadija	Dalis	Laida	Išleidimo data	Laidos statusas ir išleidimo priežastis		
Kval. dok. nr.	Projektuotojas			Statinio projekto pavadinimas		
	uab "Projektų valdymo grupė"			Daugiabučio gyvenamojo namo Juodupio g. 40, Vilniuje, statybos projektas		
A 871	PV	Viktoras Kormilcevas		Dokumento pavadinimas		
	Arch.	Aušra Kormilceva		Vizualizacija		
	Arch.	Viktoras Kormilcevas				
Kalb. trump.	Statytojas / Užsakovas			Dokumento žymuo	Lapas	Lapų
LT	uab "Sostinės valdos"			PVG -2023-05-16		



PP	A	00	13/06/2024	Statybos leidžiamam dokumentui		
Stadija	Dalis	Laida	Išleidimo data	Laidos statusas ir išleidimo priežastis		
Kval. dok. nr.	Projektuotojas			Statinio projekto pavadinimas		
	uab "Projektų valdymo grupė"			Daugiabučio gyvenamojo namo Juodupio g. 40, Vilniuje, statybos projektas		
A 871	PV	Viktoras Kormilcevas		Dokumento pavadinimas		
	Arch.	Aušra Kormilceva		Vizualizacija		
	Arch.	Viktoras Kormilcevas				
Kalb. trump.	Statytojas / Užsakovas			Dokumento žymuo	Lapas	Lapų
LT	uab "Sostinės valdos"			PVG -2023-05-16		



PP	A	00	11/06/2024	Statybos leidžiamam dokumentui		
Stadija	Dalis	Laida	Išleidimo data	Laidos statusas ir išleidimo priežastis		
Kval. dok. nr.	Projektuotojas			Statinio projekto pavadinimas		
	uab "Projektų valdymo grupė"			Daugiabučio gyvenamojo namo Juodupio g. 40, Vilniuje, statybos projektas		
A 871	PV	Viktoras Kormilcevas		Dokumento pavadinimas		
	Arch.	Aušra Kormilceva		Vizualizacija		
	Arch.	Viktoras Kormilcevas				
Kalb. trump.	Statytojas / Užsakovas			Dokumento žymuo	Lapas	Lapų
LT	uab "Sostinės valdos"			PVG -2023-05-16		



PP	A	00	13/06/2024	Statybos leidžiamam dokumentui		
Stadija	Dalis	Laida	Išleidimo data	Laidos statusas ir išleidimo priežastis		
Kval. dok. nr.	Projektuotojas			Statinio projekto pavadinimas		
	uab "Projektų valdymo grupė"			Daugiabučio gyvenamojo namo Juodupio g. 40, Vilniuje, statybos projektas		
A 871	PV	Viktoras Kormilcevas		Dokumento pavadinimas		
	Arch.	Aušra Kormilceva		Vizualizacija		
	Arch.	Viktoras Kormilcevas				
Kalb. trump.	Statytojas / Užsakovas			Dokumento žymuo	Lapas	Lapų
LT	uab "Sostinės valdos"			PVG -2023-05-16		



PP	A	00	13/06/2024	Statybos leidžiamam dokumentui		
Stadija	Dalis	Laida	Išleidimo data	Laidos statusas ir išleidimo priežastis		
Kval. dok. nr.	Projektuotojas			Statinio projekto pavadinimas		
	uab "Projektų valdymo grupė"			Daugiabučio gyvenamojo namo Juodupio g. 40, Vilniuje, statybos projektas		
A 871	PV	Viktoras Kormilcevas		Dokumento pavadinimas		
	Arch.	Aušra Kormilceva		Vizualizacija		
	Arch.	Viktoras Kormilcevas				
Kalb. trump.	Statytojas / Užsakovas			Dokumento žymuo	Lapas	Lapų
LT	uab "Sostinės valdos"			PVG -2023-05-16		



PP	A	00	11/06/2024	Statybos leidžiančiam dokumentui		
Stadija	Dalis	Laida	Išleidimo data	Laidos statusas ir išleidimo priežastis		
Kval. dok. nr.	Projektuotojas			Statinio projekto pavadinimas		
	uab "Projektų valdymo grupė"			Daugiabučio gyvenamojo namo Juodupio g. 40, Vilniuje, statybos projektas		
A 871	PV	Viktoras Kormilcevas		Dokumento pavadinimas		
	Arch.	Aušra Kormilceva		Vizualizacija		
	Arch.	Viktoras Kormilcevas				
Kalb. trump.	Statytojas / Užsakovas			Dokumento žymuo	Lapas	Lapų
LT	uab "Sostinės valdos"			PVG -2023-05-16		



PP	A	00	11/06/2024	Statybos leidžiančiam dokumentui		
Stadija	Dalis	Laida	Išleidimo data	Laidos statusas ir išleidimo priežastis		
Kval. dok. nr.	Projektuotojas			Statinio projekto pavadinimas		
	uab "Projektų valdymo grupė"			Daugiabučio gyvenamojo namo Juodupio g. 40, Vilniuje, statybos projektas		
A 871	PV	Viktoras Kormilcevas		Dokumento pavadinimas		
	Arch.	Aušra Kormilceva		Vizualizacija		
	Arch.	Viktoras Kormilcevas				
Kalb. trump.	Statytojas / Užsakovas			Dokumento žymuo	Lapas	Lapų
LT	uab "Sostinės valdos"			PVG -2023-05-16		