

2.5p.

VILNAUS MIESTO GATVIŲ IŠDĖSTYMO PLANAS M 1 : 4000

PAVADINIMŲ GATVĖMS, PASTATAMS, STATINIAMS IR KITIEMS OBJEKTAMS SUTEIKIMO, KEITIMO IR ĮTRAUKIMO Į APSKAITĄ TVARKOS APRAŠO 1 PRIEDAS


Vilniaus miesto savivaldybės tarybos 2016 m. _____ d. sprendimo Nr. _____ priedas

Kartografinis pagrindas	KDB 500V
Gatvės taškų koordinacių nustatymo būdas	Grafinis

GATVIŲ TAŠKŲ KOORDINACIŲ ŽINIARAŠTIS

Ievos Labutytės g. - taškų Nr. plane 1 - 15
Lūjos g. - taškų Nr. plane 16 - 29

NR.PLANE	X	Y
1	6064918,05	575158,93
2	6064951,18	575139,66
3	6064966,52	575127,47
4	6064979,46	575114,53
5	6064996,98	575092,78
6	6065015,04	575067,96
7	6065067,53	575003,75
8	6065073,82	574993,49
9	6065079,05	574981,13
10	6065082,41	574969,18
11	6065084,92	574955,15
12	6065085,19	574890,14
13	6065085,46	574824,13
14	6065085,76	574750,72
15	6065086,46	574690,42
16	6064877,51	574902,53
17	6064945,88	574894,29
18	6064983,25	574890,92
19	6065006,67	574889,73
20	6065085,19	574890,14
21	6065124,31	574891,25
22	6065141,6	574890,92
23	6065163,43	574889,33
24	6065177,43	574886,92
25	6065219,8	574879,65
26	6065232,67	574877,44
27	6065304,65	574865,07
28	6065319,12	574862,59
29	6065393,24	574849,86

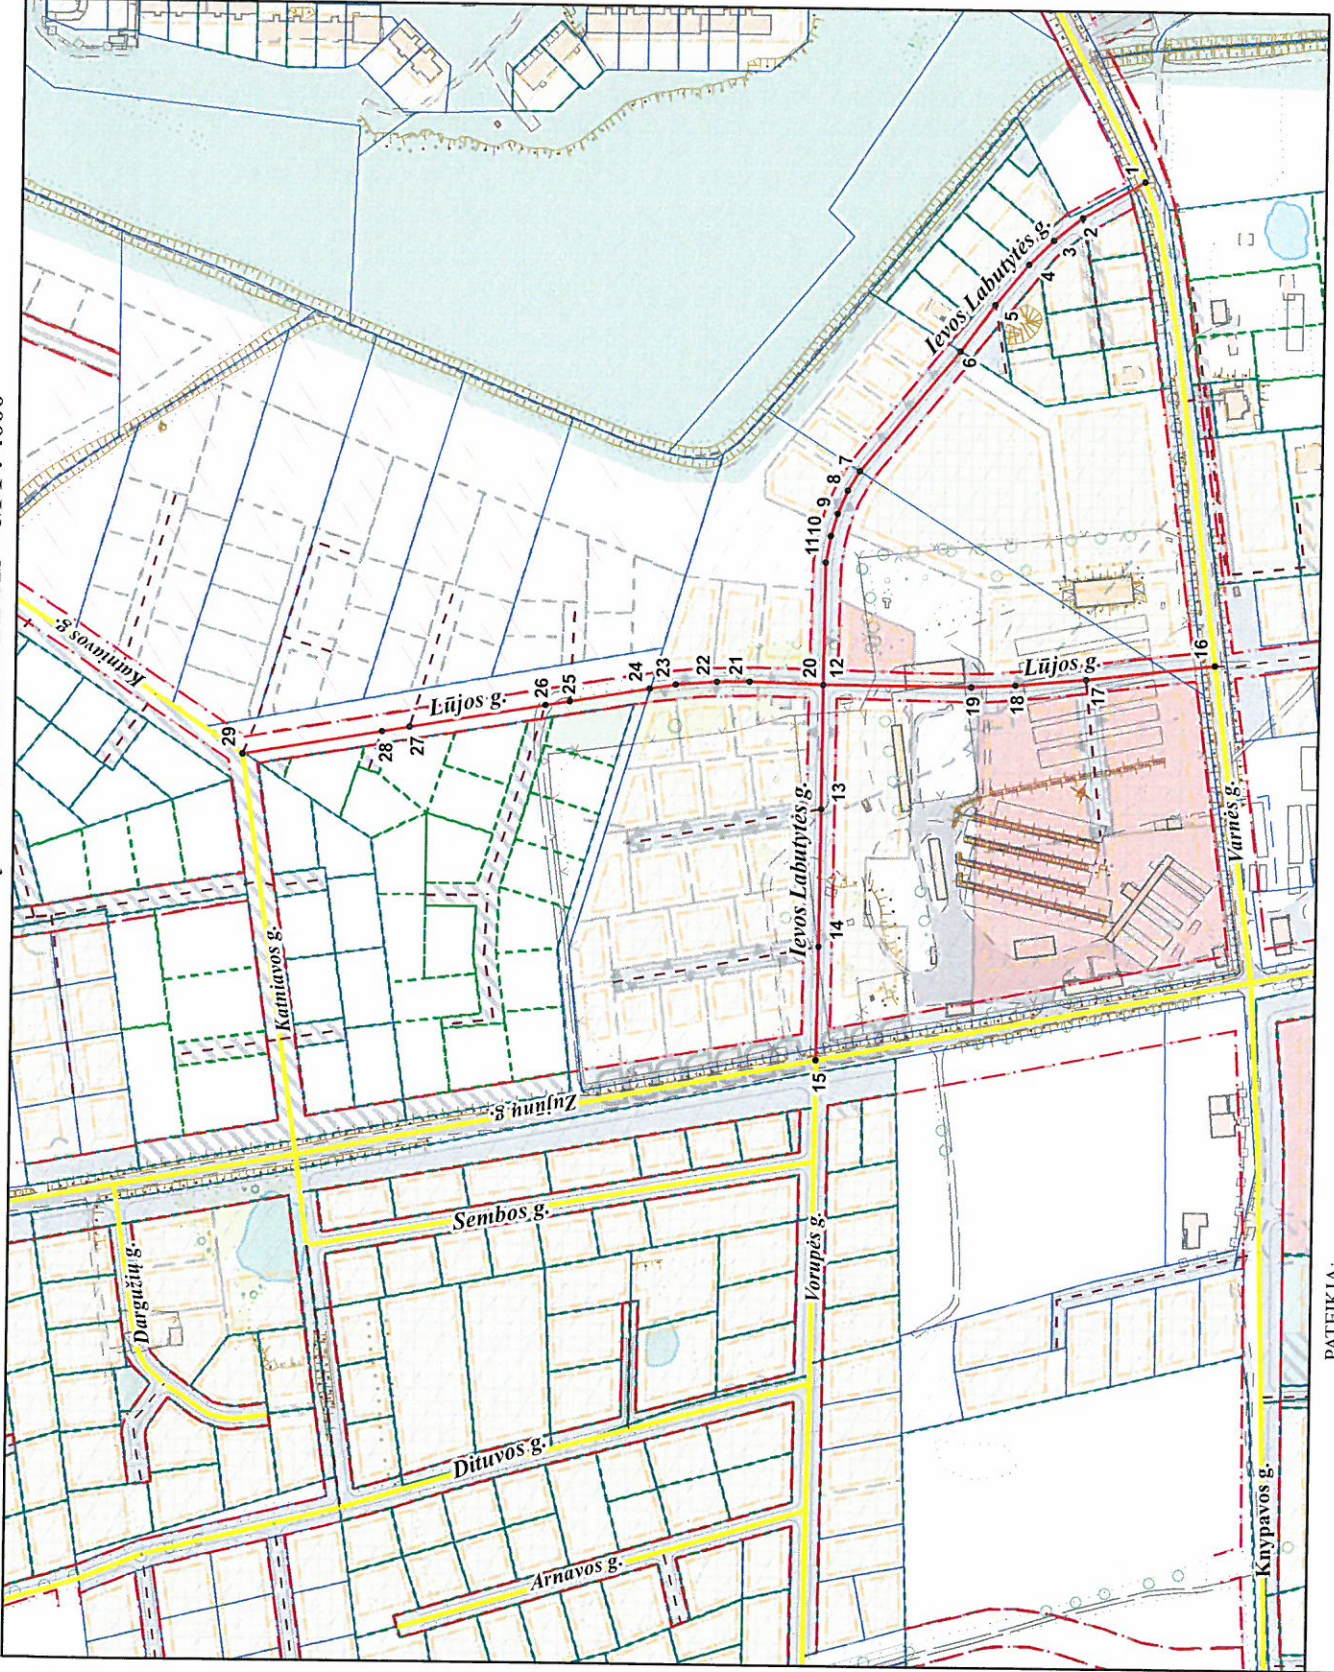

PATEIKIA:
Vilniaus miesto savivaldybės administracijos
Miesto planavimo departamento direktoriaus pavadotoja