

VILNIAUS MIESTO GATVIŲ, SKVERŲ IR AIKŠČIŲ IŠDĖSTYMO PLANAS M 1:2 000

PAVADINIMŲ GATVĖMS, PASTATAMS, STATINIAMS IR KITIEMS OBJEKTAMS SUTEIKIMO, KEITIMO IR ĮTRAUKIMO Į APSKAITĄ TVARKOS APRAŠO I PRIEDAS


Vilniaus miesto savivaldybės tarybos
2023 m. _____ d. sprendimo Nr. _____
_____ priedas

Kartografinis pagrindas	KDB 500V
Gatvės taškų koordinacių nustatymo būdas	Grafinis

GATVIŲ TAŠKŲ KOORDINACIŲ ŽINIARAŠTIS

Vytauto Didžiojo tak. - taškų Nr. plane 1 - 21

NR.PLANE	X	Y
10	6061956,64	583364,06
11	6061965,78	583358,12
12	6061978,59	583345,31
13	6061986,82	583334,79
14	6061986,36	583317,87
15	6061982,25	583310,55
16	6061976,3	583301,41
17	6061972,19	583297,29
18	6061969,9	583290,89
19	6061968,07	583284,03
20	6061966,24	583279,46
21	6061960,75	583279

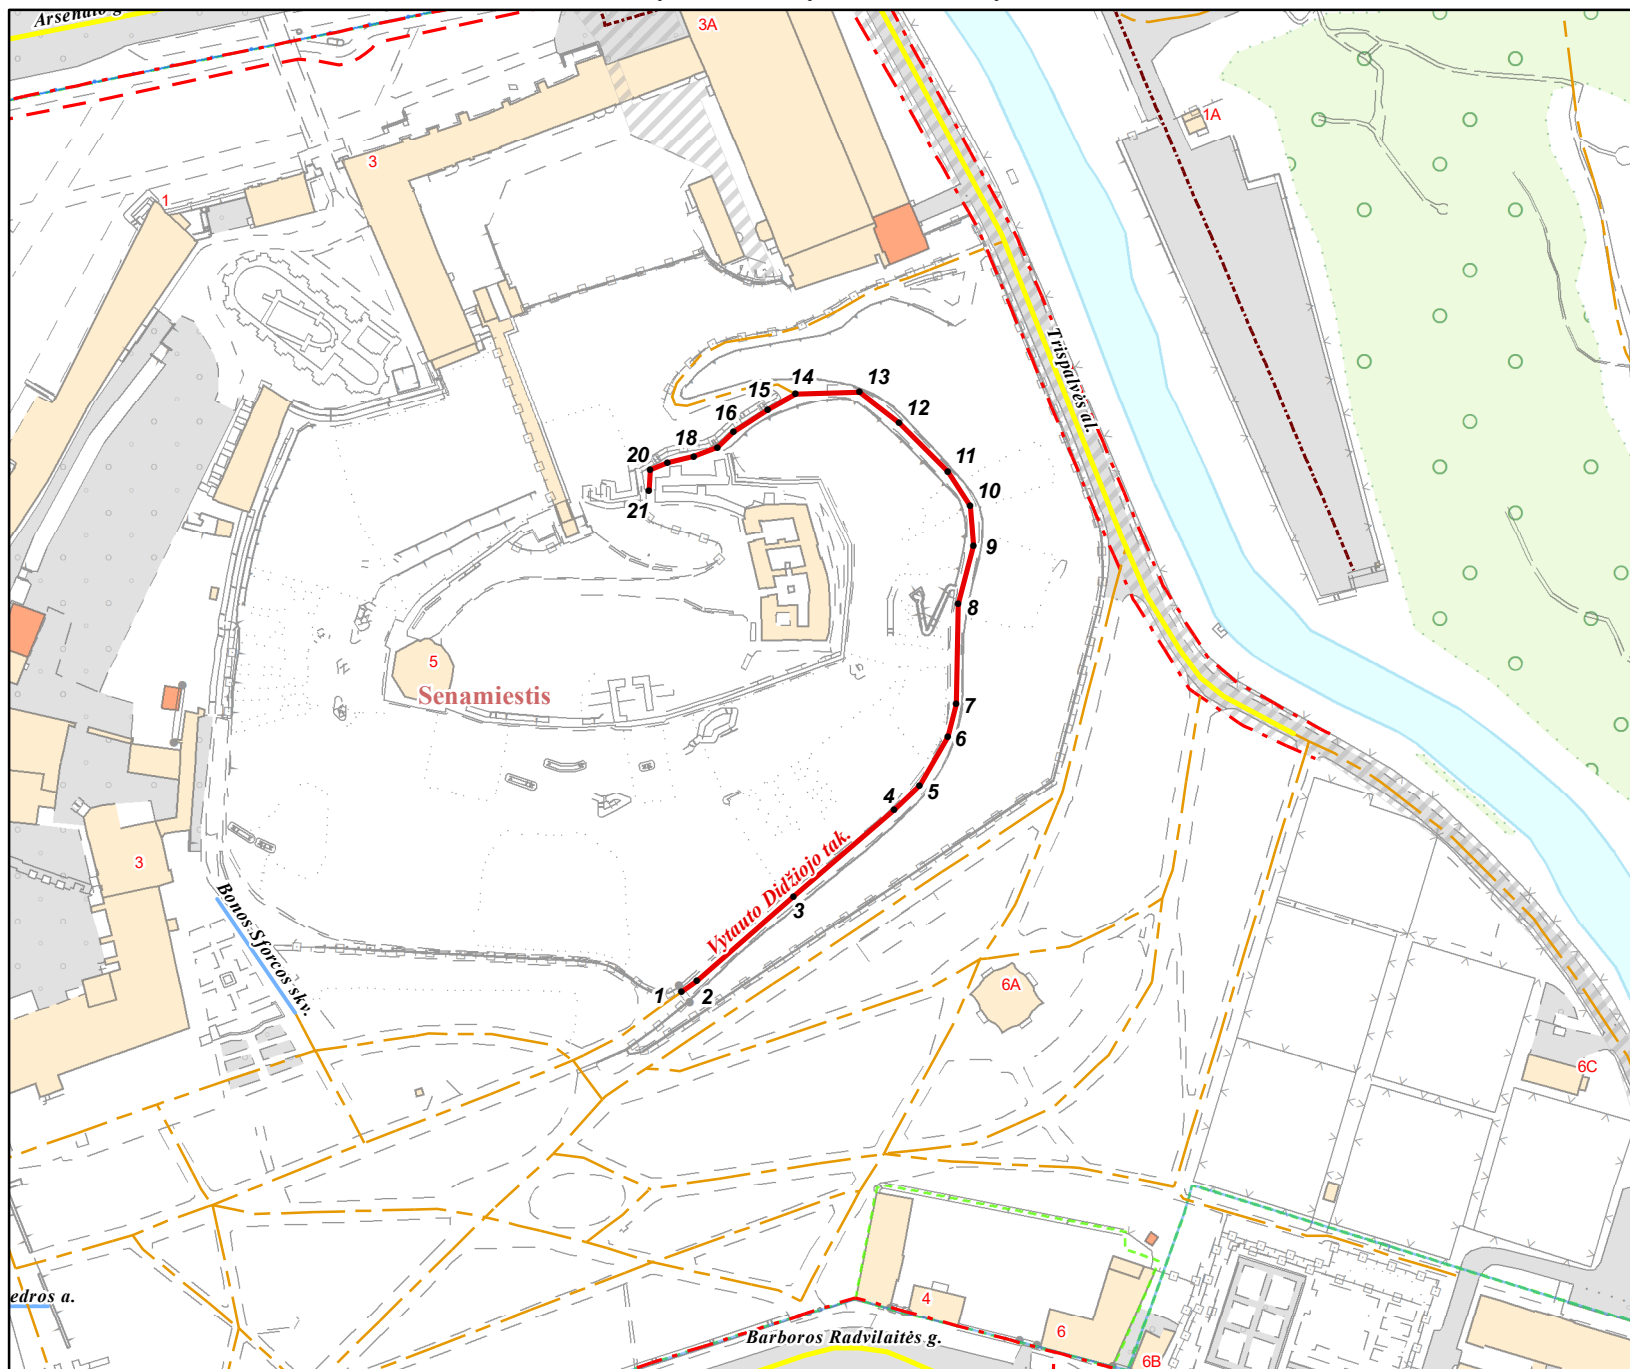

PATEIKIA:
Vilniaus miesto savivaldybės administracijos
Žemės administravimo ir GIS poskyrio vedėja