


BRĖŽINYS SU PAŽYMĖTAIS KOREGUOJAMAIŠ DETALIOJO PLANO SPRENDINIAIS M 1:500

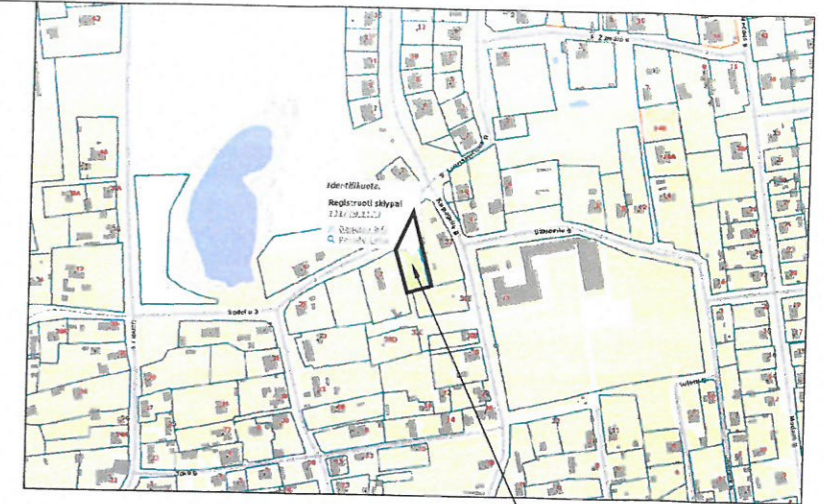

Objekto vieta

Vilniaus miesto savivaldybės administracijos  
Miesto plėtros departamentas  
TERITORIJŲ PLANAVIMO KOMISIJA

2018-02-07/08  
PROT. NR. 1-2-5  
GIS NR. 6750

SU SPRENDINIAIS SUTINKU:

Genricha Tomaševič


Sklypo kampų pažymėjimas plane	Sklypo kampų koordinatės		Sklypo (jo dalies) plotas m <sup>2</sup>
	X	Y	
1	6063526.49	591505.83	1298
2	6063518.67	591507.81	
3	6063519.13	591509.09	
4	6063494.58	591515.51	
5	6063489.70	591498.71	
6	6063488.21	591493.50	
7	6063509.41	591487.33	
8	6063526.69	591482.30	
9	6063562.35	591498.72	
10	6063531.88	591506.86	
11	6063531.28	591504.64	

PASTABA:

1. Teritorijos tvarkymo ir naudojimo režimas, bei statinių reglamentai yra nustatyti 2002-09-26 Vilniaus miesto savivaldybės valdybos sprendimu Nr. 1832V, kuriuo buvo patvirtintas Teritorijos prie Rugiagėlių gatvės nedidelių veiklos mastų detalusis planas. Remiantis patvirtintu detalioju planu brėžinyje yra praplečiama užstatoma teritorija. Kiti detaliojo plano sprendiniai ir jame numatyti reglamentai nekeičiami.

SUTARTINIAI ŽENKLAI

	Esama sklypo riba
	Kaimyninių sklypų ribos
	Esama užstatymo riba (patvirtinta 2002-09-26 Vilniaus miesto savivaldybės valdybos sprendimu Nr. 1832V)
	Naikinama esama užstatymo riba
	Nauja užstatymo riba
	Esama užstatoma teritorija (patvirtinta 2002-09-26 Vilniaus miesto savivaldybės valdybos sprendimu Nr. 1832V)
	Projektuojama nauja statomų statinių zona
	Projektuojamas pastatas
	Esamas įvažiavimas į sklypą
	Įėjimai į projektuojamą pastatą
	Stogo projekcija į žemę
	Betoninės trinkelės
	Veja

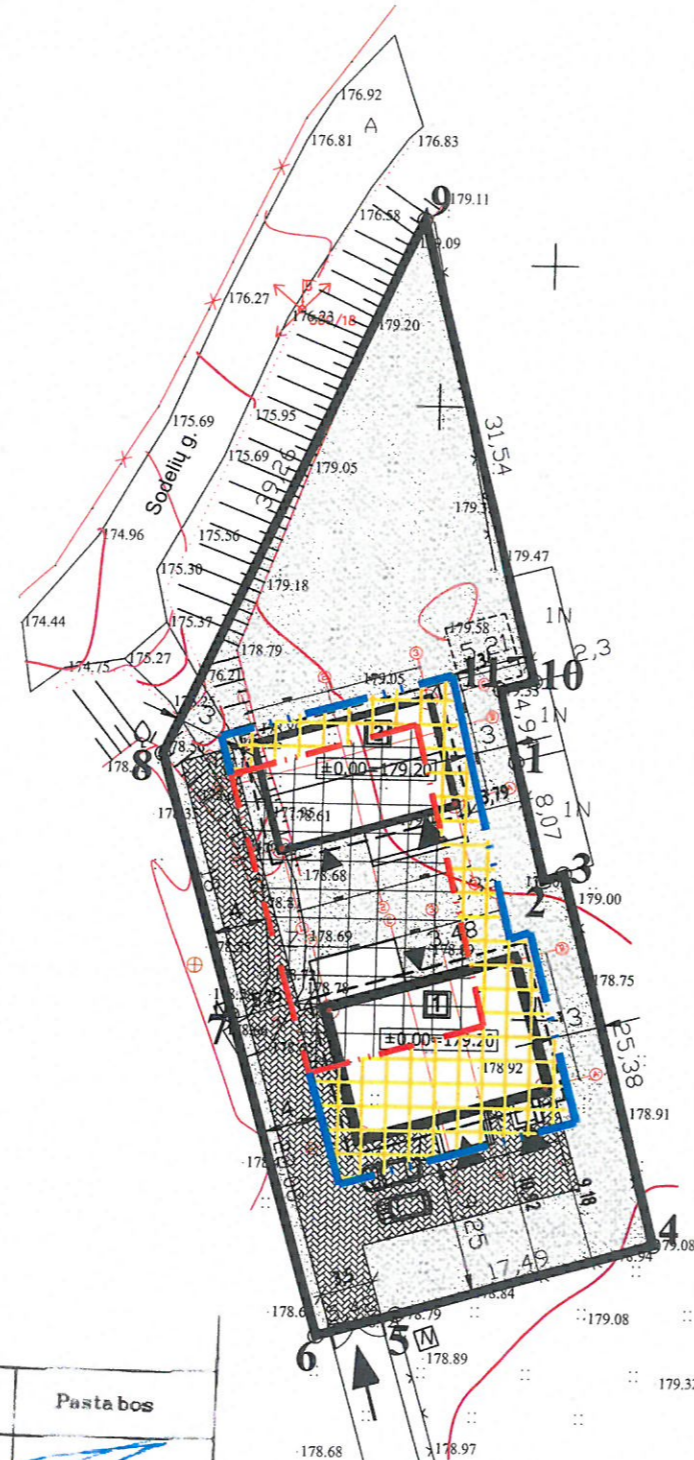

691450  
6063550

67800  
74250

78/32 - 0106

691450  
6063500

78/32 - 0126

Topografijos derinimai:

Esamos požeminės komunikacijos suderintos:

Eil. Nr.	Istaigos pavadinimas	Data	V. Pavardė	Parašas	Pastabos
1	Vilniaus MPD				
2	AB VST	2018-02-07	V. Paulauskas		
3	TELIA, AB				
4	UAB "Vilniaus gatvių apšv. elektros tinklai"				
5	AB "Energijos skirstymo operatorius" Reg. Nr. 370	2018-02-07	V. Paulauskas		
6	UAB "VVT"				
7	AB "Litgrid"	2018-02-07	V. Paulauskas		
8	UAB "Skaidula"	2018-02-07	V. Paulauskas		
10					
11					
12					

SKAITMENIZUOTA  
Savivaldybės įmonė "Vilniaus planas"  
\*GIS skyrius\*  
Parašas  
ASTA MAŽELĖ  
Data  
2018-02-07  
6750

Atestato Nr. A 1595

Direkt. K. Sankauskas  
PV L. Paulauskas  
PVA M. Skardinskianė

UAB "Projektavimo sprendimai"  
Trimitų g. 6-38, LT-09318, Vilnius

Uždaroji akcinė bendrovė  
"PROJEKTAVIMO SPRENDIMAI"  
Joint Stock Company  
"PROJEKTAVIMO SPRENDIMAI"

Objekto pavadinimas:  
Teritorijos prie Rugiagėlių gatvės nedidelių veiklos mastų detaliojo plano, sklypo Nr. 6, Sodelių g. 11, Vilniuje (kad. Nr. 0101/0049:1170), užstatymo zonos ir ribų koregavimas

Brežinio pavadinimas:  
Sklypo planas su koreguojamais detaliojo plano sprendiniais  
M 1:500

Laida 0

Etapas TP

Organizatorius: Genricha Tomaševič

Žymuo: 18-TP-GTO

Lapas 1

Lapų 1