


1:9 p.

VILNAUS MIESTO GATVIŲ IŠDĖSTYMO PLANAS M 1 : 3000

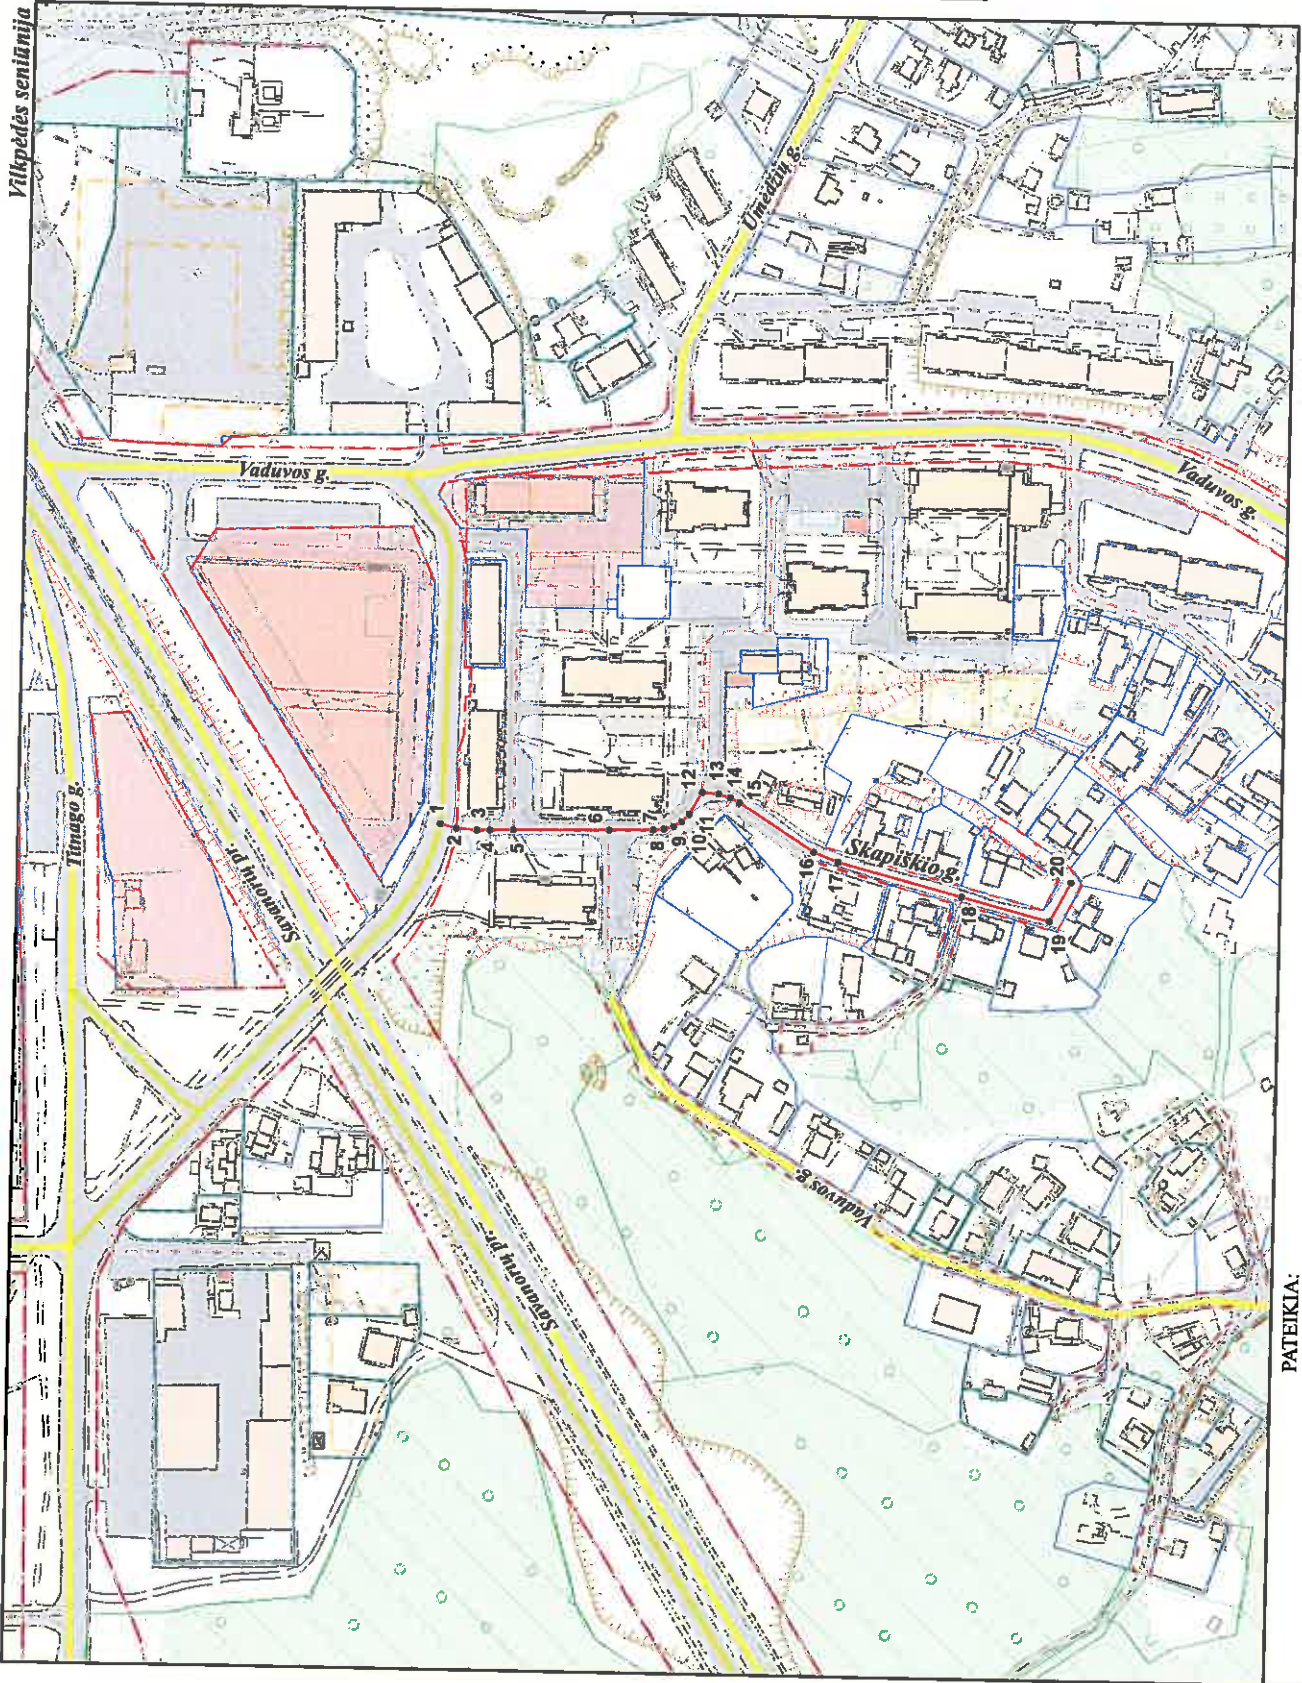

PAVADINIMŲ GATVĖMS, PASTATAMS, STATINIAMS
IR KITIEMS OBJEKTAMS SUTEIKIMO, KEITIMO IR
PRAUKIMO Į APSKAITĄ TVARKOS APRAŠO
I PRIEDAS

Vilniaus miesto savivaldybės tarybos
2015 m. _____ d. sprendimo Nr. _____
priedas

Kartografinis pagrindas	KDB 500V
Gatvės taškų koordinatų nustatymo būdas	Grafinis

GATVIŲ TAŠKŲ KOORDINATŲ ŽINIARAŠTIS

Skapiskio g. - taškų Nr. plane 1 - 20

NR. PLANE	X	Y
1	6056907,36	577677,76
2	6056900,93	577676,1
3	6056892,77	577675,5
4	6056887,48	577675,99
5	6056878,1	577675,77
6	6056839,92	577676,47
7	6056822,66	577676,78
8	6056818,35	577677,24
9	6056814,65	577678,37
10	6056811,47	577680,26
11	6056808,37	577683,29
12	6056803,45	577682,13
13	6056796,98	577691,52
14	6056792,35	577690,14
15	6056788,53	577688,23
16	6056788,63	577689,25
17	6056748,58	577685,27
18	6056689,3	577652,51
19	6056684,17	577643,41
20	6056655,9	577658,87

PATEIKIA:
Vilniaus miesto savivaldybės administracijos
Miesto plėtros departamento direktoriaus pavadootoja