


Teritorijos Nr.	Sklypo (jo dalies) Nr.	Sklypo (jo dalies) plotas kv.m	Teritorijos naudojimo tipas	žemės naudojimo paskirtis	žemės naudojimo būdai	Leistinas pastatų aukštis		Užstatymo tankis, %	Užstatymo intensyvumas/ tūrio tankis	Užstatymo tipas	galimi žemės sklypų dydžiai		prklausomųjų želdynų ir želdinių teritorijų dalys, %	pastatų aukštų skaičius	statinių pasklirtys	kiti reglamentai
						nuo žemės paviršiaus, m	altitudė, m				mažiausi, km	didžiausi, km				
1	1	748	Gyvenamoji teritorija (GV)	kita	G1 Vienbučių ir dvibučių gyvenamųjų pastatų teritorijos	10,50	215,50	33	0,4	Sodybinis	0,0400	—	25%	3	Vienbučiai / dvibučiai gyvenami pastatai su priklausiniais	XLIX. Vandentiekio, lietaus ir fekalinės kanalizacijos tinklų ir inžinerinių apsaugos zonos. XX. Dujotiekių tinklų ir inžinerinių apsaugos zonos. XXI. Požeminių vandens telkinių (vandenviečių) apsaugos zonos. V. Aerodromo apsaugos zonos. I. Rysžių linijų apsaugos zonos. S1 - kelio ir inž. tinklų servitutas (22 kv.m.).

Situacijos schema

Eksplikacija

	Detaliojo plano galiojimo riba	
	Statybos riba	
	Esamo sklypo riba	
	Gatvės raudonoji linija	
	Teritorija, kurioje galima statyba	
	Įvažiuojamas - išvažiuojamas, eismo kryptis	
	Atliekų rūšiavimo ir surinkimo aikštelė	
	Esami elektros tinklai	
	Dujų tinklų apsaugos zonos	
	Buitinių nuotekų tinklų apsaugos zonos	
	Vandentiekio tinklai	
	Buitinių nuotekų tinklai	
	Lietaus nuotekų tinklai	
	Dujų tinklai	
	Ryšių tinklai	
	Servitutas	
	Planuojama lauko elektroninių ryšių linija	
	Planuojama lauko elektroninių ryšių apsaugos zona. Po 2m į kiekvieną pusę	
Teritorijos paskirtis ir naudojimo būdas		
G1 - Gyvenamosios teritorijos (vienbučių ir dvibučių gyvenamųjų pastatų statybos)		
Reglamentų sutartinis žymėjimas		
1	2	1. Teritorijos naudojimo būdas
2	3	2. Leistinas pastatų aukštis, m
3	4	3. Užstatymo tankis procentais
4	5	4. Užstatymo intensyvumas
5	6	5. Leistinas pastatų aukštų skaičius
6	7	6. Leistina pastatų aukščio altitudė, m
7	8	7. Priklausomųjų želdynų norma procentais
8		8. Teritorijos naudojimo tipas
Sklypo numerio ir ploto žymėjimas		
m	n	m - sklypo numeris
		n - sklypo plotas (kv. m.)

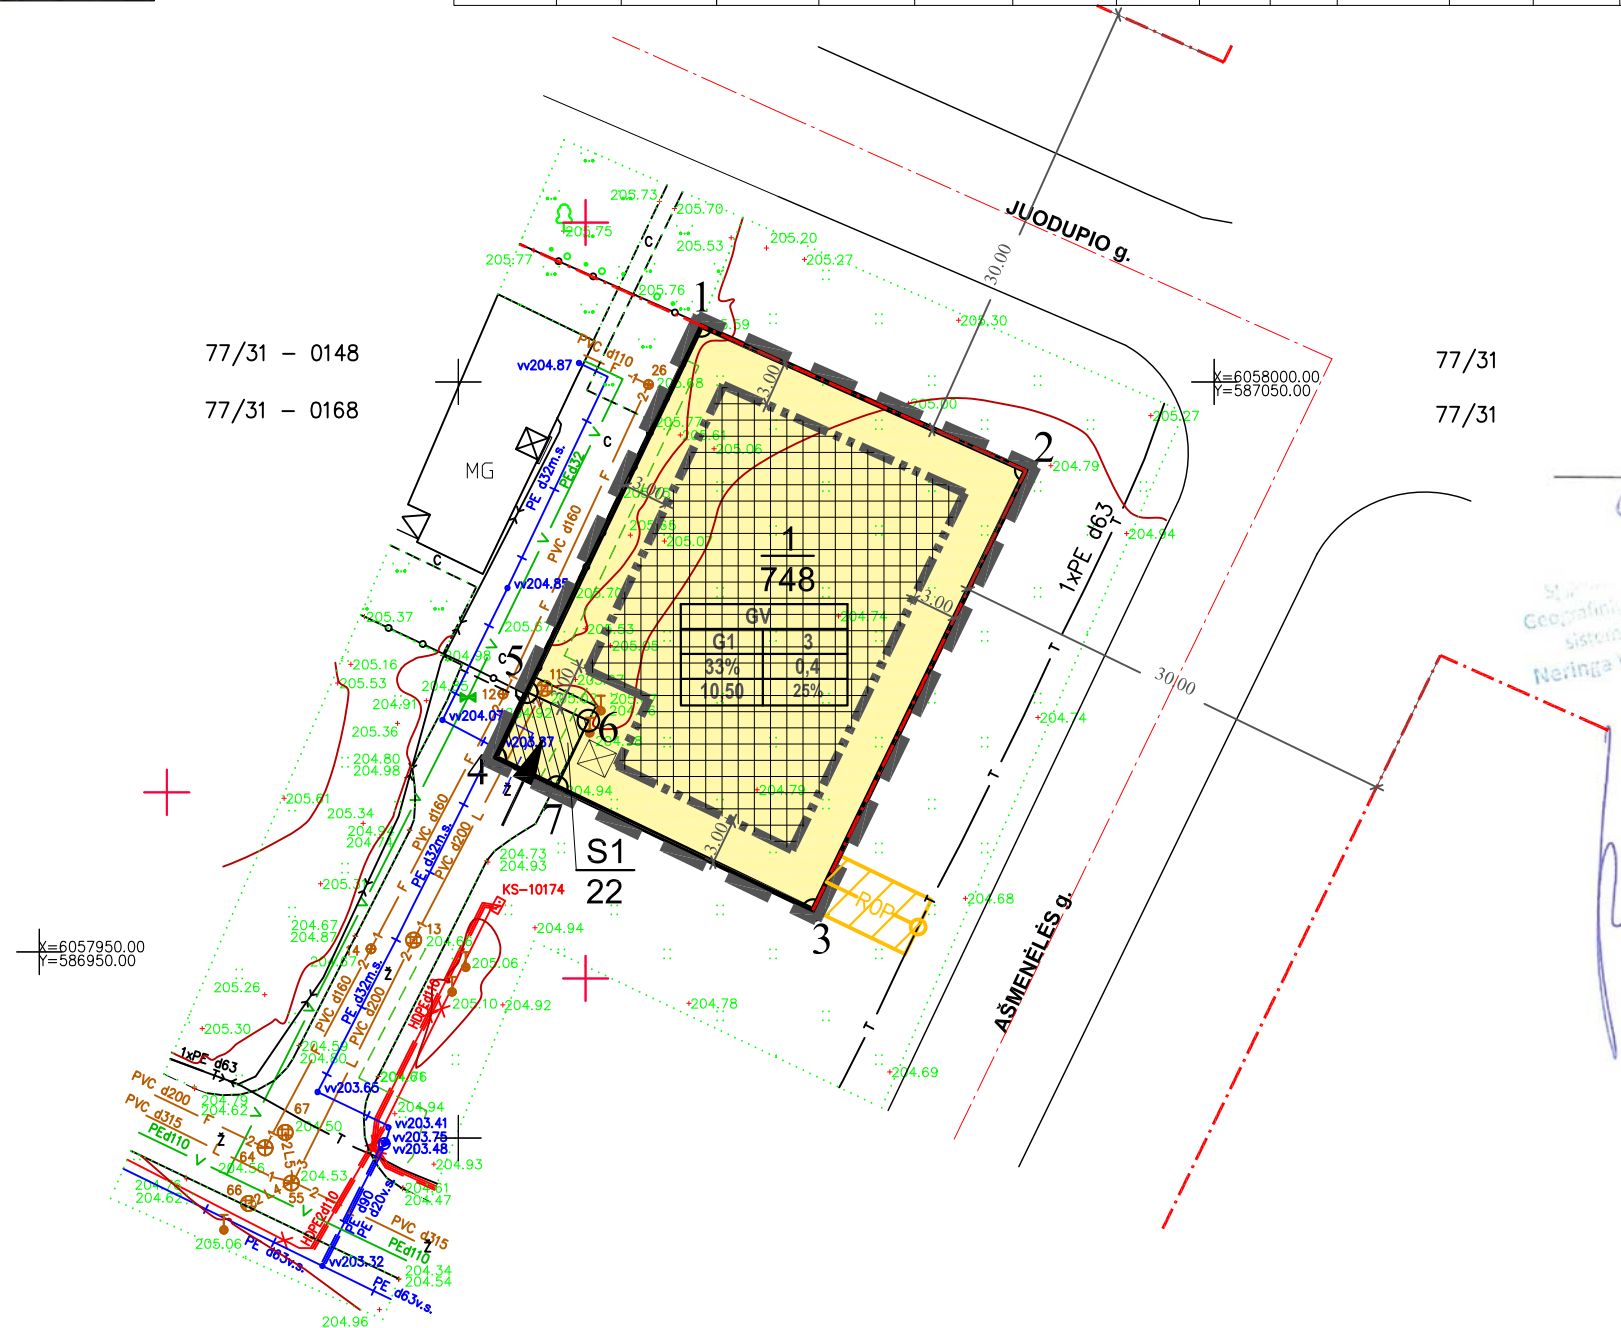

Miesto planavimo departamentas
Žemės duomenų skyriaus
Rimantas Konišauskas
2018.10.24

eil. Nr.	Įstaigos pavadinimas	Data	Parašas	Pastabos
1	AB "Telia Lietuva"	18.10.17	[Signature]	
2	AB "Vilniaus šilumos tinklai"	18.10.15	[Signature]	
3	UAB "VGAET"	18.10.15	[Signature]	
4	AB "Energinis skirstymo operatorius"	18.10.17	[Signature]	Reg. Nr. 15392
5	UAB "Vilniaus viešasis transportas"	18.10.16	[Signature]	
6	AB "LITGRID" Ne. 9124	18.10.16	[Signature]	
7	UAB "Skaidula"	18.10.16	[Signature]	
8				

Esamų požeminių tinklų sutikslinimai

Miesto planavimo departamentas

NE BENDROVĖ
PLANUM
+370 65617001, tomas.planum@gmail.com

Koordinatų sistema: LKS-94. Aukščių sistema: LAS07

Pareigos	Parašas	Data	Objektas
Direktorius: Tomas Smalytis	[Signature]	2018 09 28	Inžinerinis topografinis planas M 1:500
Geodezininkas: IGKV - EIT Denisas Ševičiovas	[Signature]	2018 09 28	Vilniaus m. Ašmenėlės g. 47
Braižė: Tomas Smalytis	[Signature]	2018 09 28	Naujosios Vilnios sen.
			lap. sk. -
			Pastabos: - Topografinio plano riba

UAB "PROMENA"
Naugarduko g.15, Vilnius

Sklypų (kadastro Nr. 0101/0158:514, Nr. 0101/0158:742, Nr. 0101/0158:672 ir Nr. 0101/0158:521) detaliojo plano (registro Nr. T00055408) sprendinių koregavimas sklype Ašmenėlės g. 47 TPD NR. K-VT-13-18-641

ORGANIZATORIUS: Vilniaus miesto savivaldybės administracijos direktorius					PAGRINDINIS BRĖŽINYS. TERITORIJOS TVARKYMO IR NAUDOJIMO REŽIMO BRĖŽINYS. M1:500			
Atest Nr.	Pareigos	Pavardė	Parašas	Data	Mastelis	Stadija	Lapas	Lapų
A 284	Proj.vadovė	I.Baravykienė	[Signature]		M 1:500	D.P.K.	1	1
	projekt.	G. Meidutė	[Signature]					

PASTABOS:

- Statant namus aukštesnius nei 8,5 m aukščio, būtina padidinti atstumą nuo sklypo ribos iki užstatymo linijos pagal statinių išdėstymo namo sklype gretimų sklypų atžvilgiu reikalavimus.
- Prie pastatų turi būti užtikrintas priešgaisrinis automobilų privažiavimas.
- Detaliojo plano riba sutampa su žemės sklypų ribomis.