


Panerių sen.

1.3p. 2

VILNIAUS MIESTO GATVIŲ IŠDĖSTYMO PLANAS M 1 : 5000

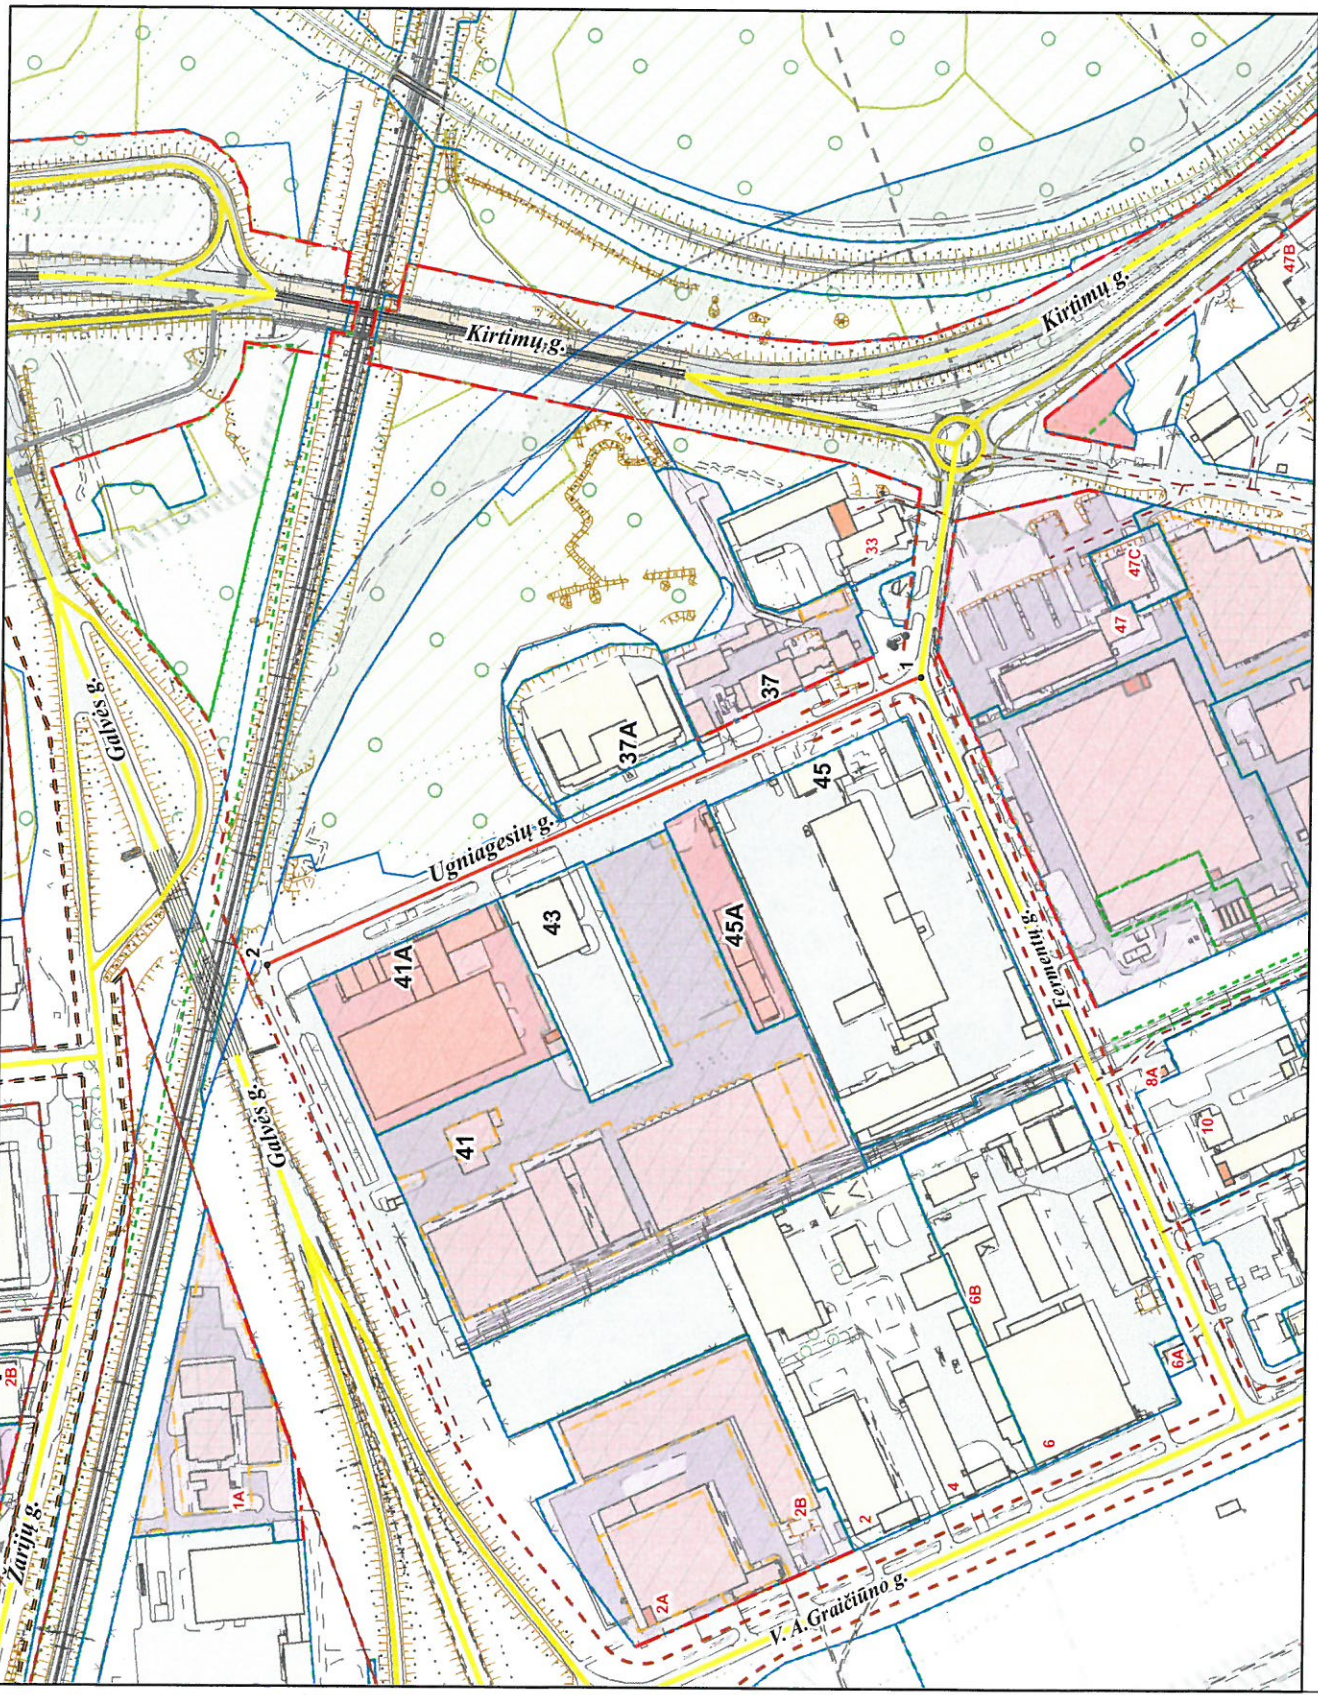

PAVADINIMŲ GATVĖMS, PASTATAMS, STATINIAMS IR KITIMS OBJEKTAMS SUITEKIMO, KEITIMO IR IŠTRAUKIMO Į APSKAITĄ TVARKOS APRAŠO I PRIEDAS

Vilniaus miesto savivaldybės tarybos 2018 m. _____ d. sprendimo Nr. _____ priedas

Kartografinis pagrindas	KDB 500V
Gatvės taškų koordinatinių nustatymo būdas	Grafinis

GATVIŲ TAŠKŲ KOORDINAČIŲ ŽINIARAŠTIS

Ugniagesių g. - taškų Nr. plane 1 - 2

NR. PLANE	X	Y
1	6055110,98	574126,63
2	6055542,02	573933,56

KEIČIAMŲ ADRESŲ:

ADRESAS
Kirtimų g. 37
Kirtimų g. 37A
Kirtimų g. 41
Kirtimų g. 41A
Kirtimų g. 43
Kirtimų g. 45
Kirtimų g. 45A

PATEIKIA:
 Vilniaus miesto savivaldybės administracijos
 Miesto planavimo departamento direktoriaus pavaduotoja