

Mes, sklypų (kad. Nr. 0101/0078:684 ir Nr. 0101/0078:683) savininkai, susitariame, kad planuojamas užstatymas mūsų sklypuose nebūtų blokuojamas prie mūsų bendros sklypo ribos ir būtų formuojamas bendras gaisrinis skyrius"

Edgaras Žemaitis
vardas, pavardė, parašas

vardas, pavardė, parašas

Konstantin Pribluka
vardas, pavardė, parašas

SUTARTINIAI ŽYMĖJIMAI :

- SKLYPO RIBA
- ESAMA SKLYPO UŽSTATYMO ZONOS RIBA
- NAIKINAMA SKLYPO UŽSTATYMO ZONOS RIBA
- NUSTATOMA NAUJA SKLYPO UŽSTATYMO ZONOS RIBA
- ESAMA UŽSTATYTI LEIDŽIAMA TERITORIJA
- NUSTATOMA NAUJA UŽSTATYTI LEIDŽIAMA TERITORIJA
- 1 2
3 4
- 1 - TERITORIJOS (ŽEMĖS SKLYPO) NAUDOJIMO BŪDAS
2 - LEISTINAS PASTATŲ AUKŠTŲ SKAIČIUS
3 - LEISTINAS ŽEMĖS SKL. UŽSTATYMO TANKUMAS
4 - LEISTINAS ŽEMĖS SKL. UŽSTATYMO INTENSYVUMAS
- TERITORIJOS FUNKCINĖ PASKIRTIS - GYVENAMOJI
- 1
PROJEKTUOJAMAS DVIBUTIS GYVENAMASIS NAMAS


- PROJEKTUOJAMI ĮĖJIMAI | PASTATAI
- PROJEKTUOJAMAS ĮVAŽIAVIMAS | SKLYPĄ

DANGOS :

- PROJEKTUOJAMA BETONO TRINKELIŲ DANGA
- VEJA / ŽELDINIAI
- IMPREGNUOTOS TERASOS LENTOS



OBJEKTO VIETA

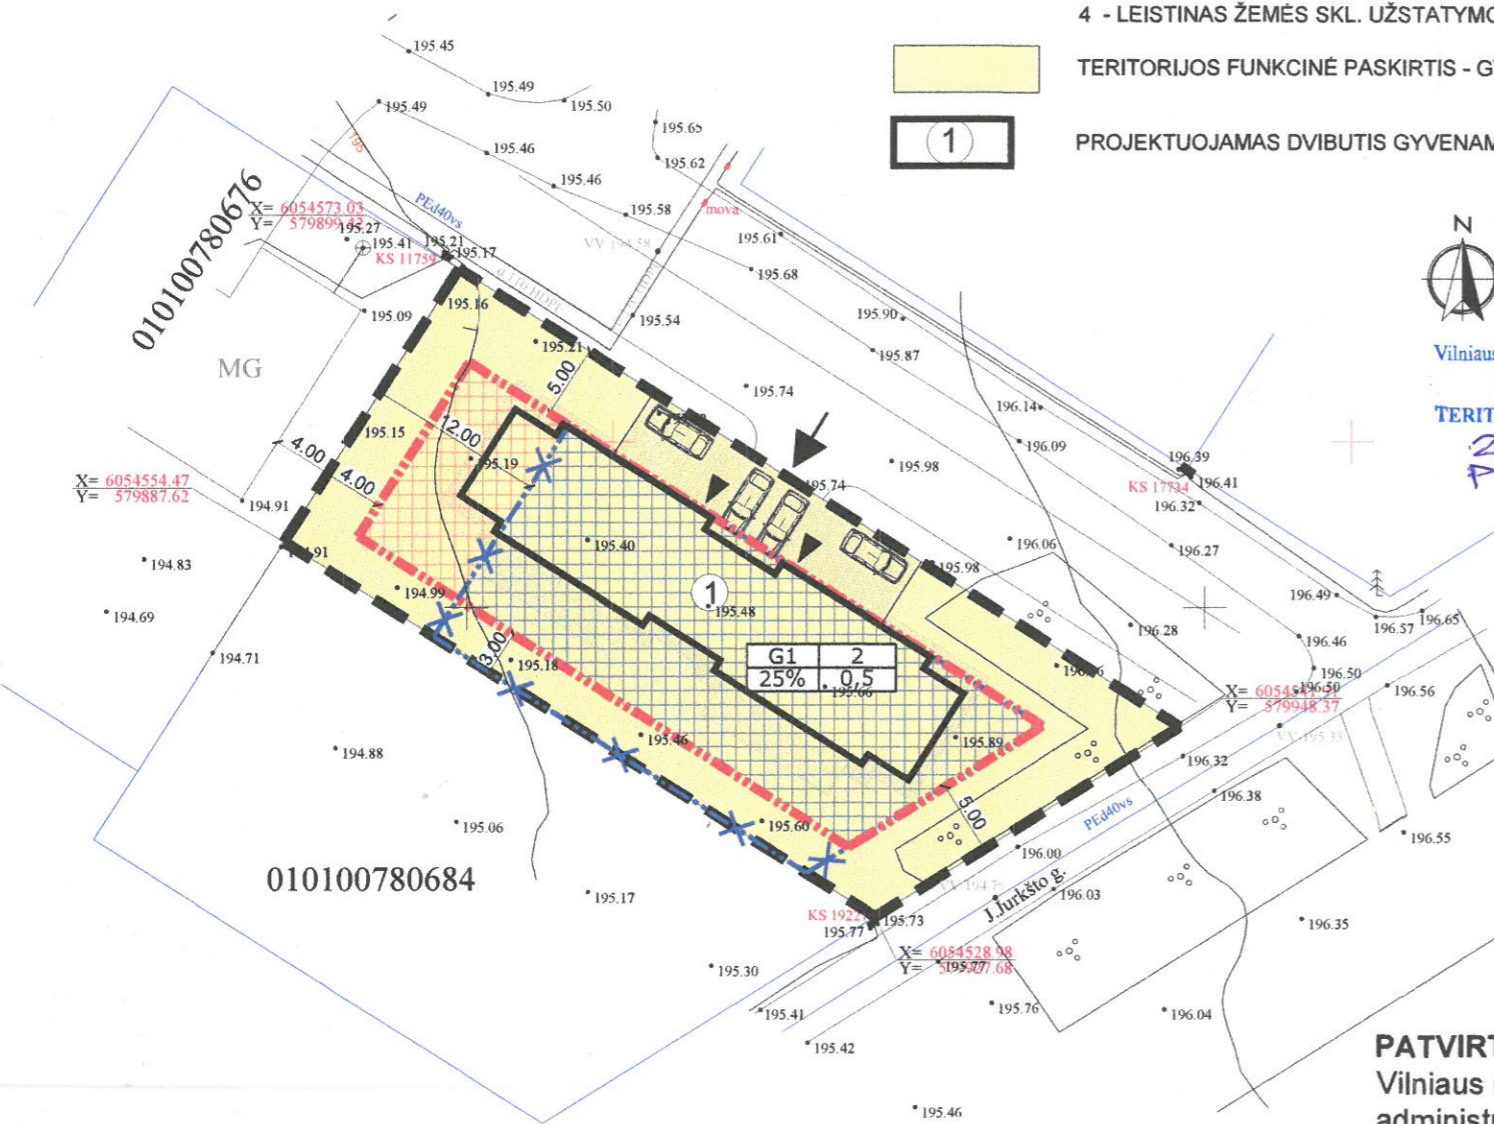

Vilniaus miesto savivaldybės administracijos
Miesto plėtros departamentas
TERITORIJŲ PLANAVIMO KOMISIJA

2018-08-22/23
PROT. NR. 1-8-5
GIS NR. 7121

SĮ „Vilniaus planas“
Geografinių informacinių sistemų poskyris
Asta Maželė

PATVIRTINTA
Vilniaus miesto savivaldybės administracijos direktoriaus pavaduotojo
20
įsakymu Nr.

Esamos požeminės komunikacijos sutikslintos

Eil. Nr.	Istaigos pavadinimas	Sutiksl. data	Sutikslintojo pareigos, pavardė	Parašas	Pastabos
1	Miesto plėtros departamentas				
2	UAB "Vilniaus Šilumos Tinklai"	18.04.05	A. Jankauskas		
3	Telia Lietuva, AB	2018.04.04	A. Jankauskas		
4	UAB "VGAET"	2018.04.03	A. Jankauskas		
5	AB "Energinės skirstymo operatorius" reg.Nr. 1886	2018.04.03	R. Rachlevičius		
6	UAB "Vilniaus viešasis transportas"		R. Rachlevičius		
7	LITGRID AB reg.Nr. 5853	19.04.05	P. Jankauskas		
8	UAB "Skaidula"	2018.04.04	P. Jankauskas		

Esamos požeminės komunikacijos sutikslintos

Eil. Nr.	Istaigos pavadinimas	Sutiksl. data	Sutikslintojo pareigos, pavardė	Parašas	Pastabos
1	Miesto plėtros departamentas				
2	UAB "Vilniaus Šilumos Tinklai"				
3	Telia Lietuva, AB				
4	UAB "VGAET"				
5	AB "Energinės skirstymo operatorius" reg.Nr.				
6	UAB "Vilniaus viešasis transportas"				
7	LITGRID AB reg.Nr.				
8	UAB "Skaidula"				

Koordinatų sistema: LKS94
Aukščių sistema: LAS07

PARĖIGOS	PAVARDE	PARAŠAS	UŽSAKOVAS
Direktorius Kvalifikacijos paž. Nr. 1GKV-342	A. Černiauskas		Edgaras Žemaitis



UAB "GEODEZINIAI TYRINĖJIMAI"

Kalvarijų 98-31 mob.tel. 8 698 17841

Objektas:	BŪZINYS	Užsakovo Nr.	Mastelis	Lapų sk. Nr.	Data
Vilnius, J. Jurkšto g.	Inžinerinis topografinis planas	108109	1:500	1	2018.03.28.

PASTABA:

- PASTATŲ AUKŠTIS - 8.5m, ATSTUMAS IKI SKLYPO RIBOS 3m. DIDINANT PASTATO AUKŠTĮ, KIEKVIENAM METRUI ATSTUMAS NUO SKLYPO RIBOS DIDINIMAS PO 0.5m.
- TERITORIJOS (34ha SKLYPO) EIŠIŠKIŲ PLENTAS NR. 127, VILNIUS, DETALUSIS PLANAS PATVIRTINTAS VILNIAUS MIESTO SAVIVALDYBĖS TARYBOS SPRENDIMU 2001M. VASARIO MĖN. 28 D., NR. 235 "DĖL PRITARIMO VILNIAUS MIESTO BENDROJO PLANO SPRENDINIŲ TIKSLINIMUI IR TERITORIJOS (34 HA SKLYPO) EIŠIŠKIŲ PLENTAS NR. 127 DETALIOJO PLANO SPRENDINIŲ TVIRTINIMO". RODIKLIAI IR REGLAMENTAI NEKEIČIAMI: UŽSTATYMO INTENSYVUMAS-0.5; UŽSTATYMO TANKIS-25%, PASTATŲ AUKŠTINGUMAS-2AUKŠTAI.
- PLANUOJAMAME SKLYPE APŽELDINIMAS FORMUOJAMAS PAGAL INDIVIDUALIUS SAVININKO POREIKIUS. IŠLAIKOMAS NE MAŽIAU 25 PROC. SKLYPO PLOTO APŽELDINTAS PLOTAS.

PV. L. PAULASKAS

 Lauras Paulauskas ARCHITEKTAS mob. tel. - 86 83 48736 www.archLP.lt el.paštas - lauras.paulauskas@gmail.com	Individualios veiklos paž. Nr. (21.26.)-332-2506 Projektiniai - konstruktoriniai darbai EVRS klasė 71.42.20		Statinio pavadinimas: Teritorijos (34ha sklypo) Eišiškių plentas Nr. 127, Vilniuje detaliojo plano koregavimas, koreguojant sklypo Nr. 160 (kad. Nr. 0101/0078:683) užstatymo ribą ir statybos zoną.						
	Atestato Nr. išdavimo data A 1595 A 1962		Pareigos PV/Arch. Arch.	Pavardė L. Paulauskas K. Paužienė	Parašas <i>L. Paulauskas</i> <i>K. Paužienė</i>	Data 2018 06 2018 06	Brežinio pavadinimas: PAGRINDINIS SKLYPO SUTVARKYMO PLANAS SU KOREGUOJAMA UŽSTATYMO RIBA IR STATYBOS ZONA M 1:500		
Statytojo (užsakovo) pavadinimas: Edgaras Žemaitis			Objekto nr.	Nr. sklype	Proj. etapas	Proj. dalis	Laidos Nr.	Lapas	Lapų
			571		DP				