


VILNIAUS MIESTO SAVIVALDYBĖS PILAITĖS SENIŪNIJOS
Romintos g. Nr. 54, Nr. 56
ADRESŲ NUMERIŲ KEITIMO/SUTEIKIMO PLANAS

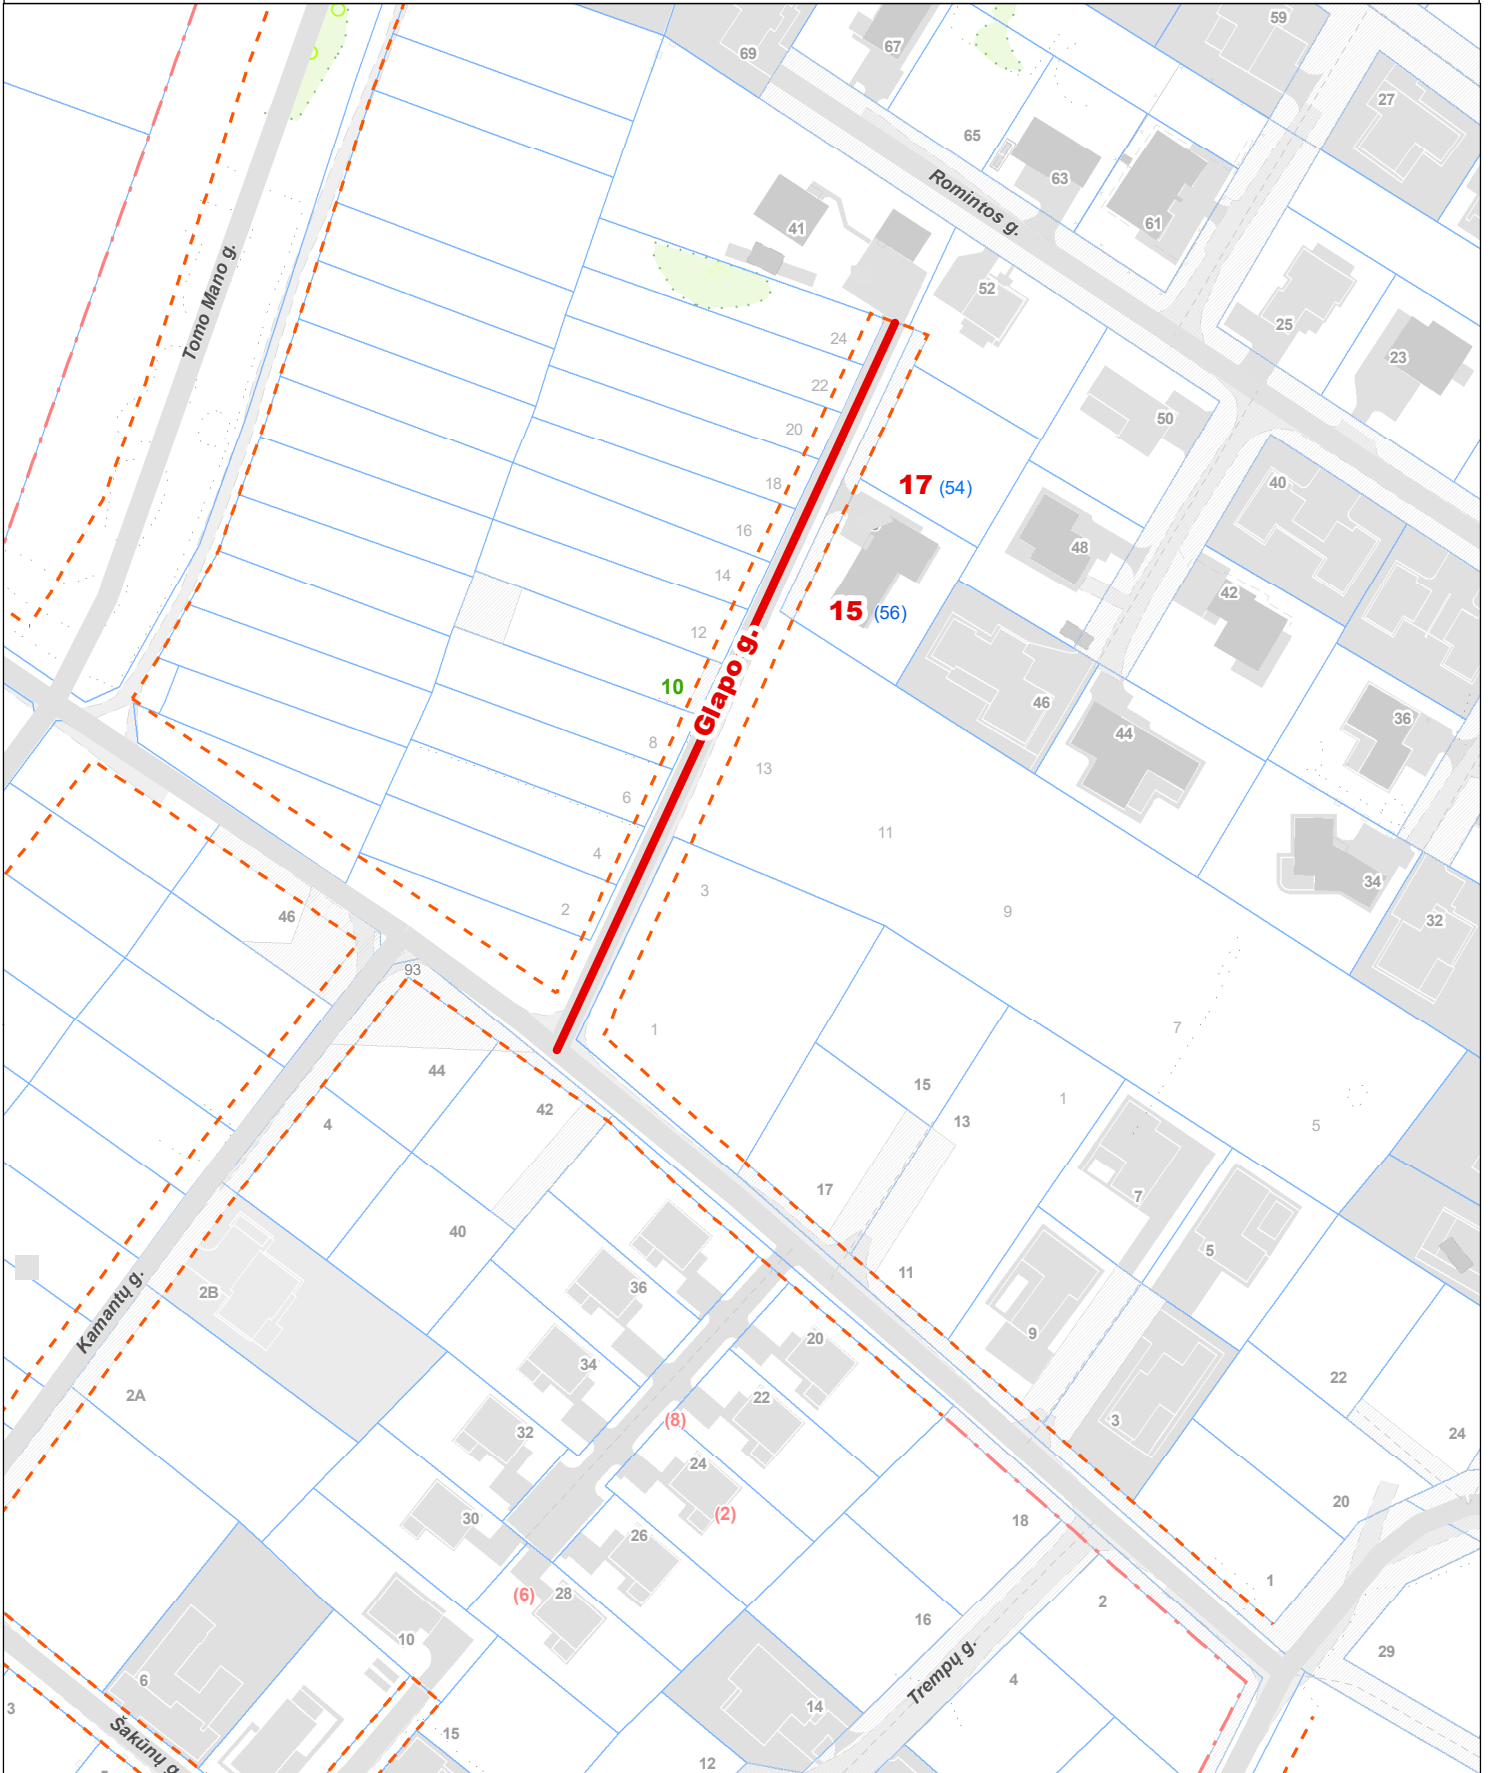

**Teritorijų planavimo suvestinis
skaitmeninis žemėlapis M 1:1500**
© Vilniaus m. savivaldybė 2022-12-15

Duomenų šaltiniai:
topografinė-inžinerinė informacija - KDB500V;
adresai - AGDB;
žemės sklypų ribos - NTKR duomenų bazė;
teritorijų planų informacija - TPDB.

Koordinacių sistema - LKS94.



Sutartiniai pažymėjimai

- 15** - Nauji Glapo g. adresai
- 56** - Buvę Romintos g. adresai
- 10** - Esami Glapo g. adresai