


2-4p. 8

VILNIAUS MIESTO GATVIŲ IŠDĖSTYMO PLANAS M 1 : 2500

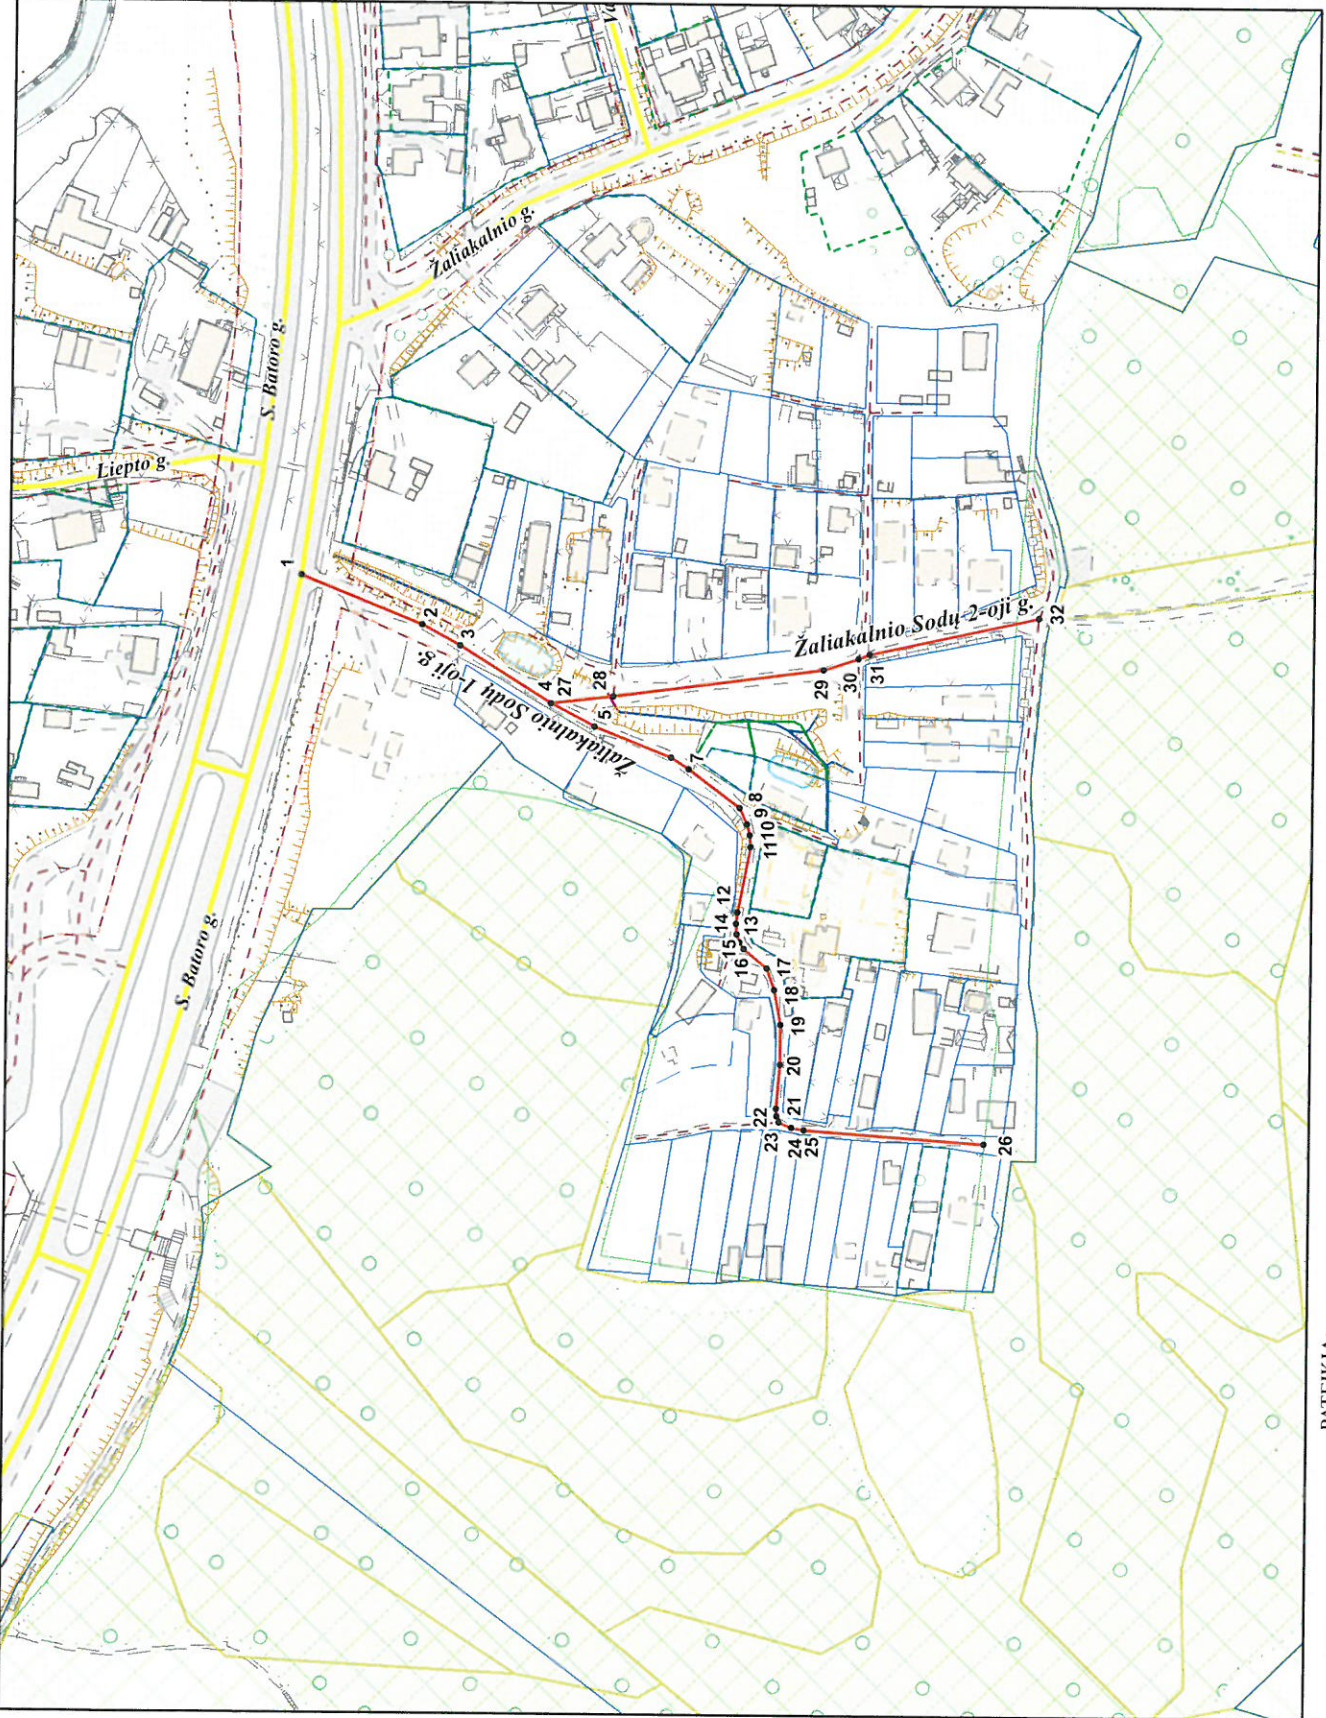

PAVADINIMŲ GATVĖMS, PASTATAMS, STATINIAMS IR KITIEMS OBJEKTAMS SUTEIKIMO, KEITIMO IR IŠTRAUKIMO Į APSKAITĄ TVARKOS APRAŠO I PRIEDAS

Vilniaus miesto savivaldybės tarybos 2017 m. _____ d. sprendimo Nr. _____ priedas

Kartografinis pagrindas	KDB 500V
Gatvės taškų koordinacių nustatymo būdas	Grafinis

GATVIŲ TAŠKŲ KOORDINACIŲ ŽINIARAŠTIS

Žaliakalnio Sodų 1-oji g. - taškų Nr. plane 1 - 26
 Žaliakalnio Sodų 2-oji g. - taškų Nr. plane 27 - 32

NR. PLANE	X	Y
1	6062367,78	590149,09
2	6062327,49	590132,94
3	6062314,93	590126,05
4	6062284,63	590107,09
5	6062270,16	590099,49
6	6062244,66	590089,43
7	6062238,83	590085,62
8	6062221,83	590072,91
9	6062219,25	590067,52
10	6062218,29	590063,91
11	6062218,03	590060,02
12	6062222,13	590038,22
13	6062222,52	590034,43
14	6062222,29	590030,87
15	6062221,43	590028,24
16	6062219,87	590026
17	6062212,28	590019,69
18	6062209,66	590012,49
19	6062207,4	590000,99
20	6062207,42	589987,76
21	6062208,58	589973,1
22	6062208,41	589970,56
23	6062207,67	589968,6
24	6062203,36	589966,77
25	6062199,23	589966,06
26	6062139,59	589961,81
27	6062284,63	590107,09
28	6062263,99	590109,55
29	6062194,4	590118,79
30	6062182,81	590122,64
31	6062179,06	590124,12
32	6062123,18	590136,51

PATEIKIA:
 Vilniaus miesto savivaldybės administracijos
 Miesto plėtros departamento direktoriaus pavaduotoja