Uždaroji akcinė bendrovė
„PIEVŲ TAKAS“

PROJEKTO NR.	PJ – 18 - 15
OBJEKTO PAVADINIMAS	DVIBUTIS GYVENAMASIS NAMAS FILARETŲ G.115 VILNIUS NAUJOS STATYBOS PROJEKTAS
STATYBOS VIETA	VILNIAUS M.SAV., VILNIAUS M., FILARETŲ G.115
STATYTOJAS (UŽSAKOVAS)	J. Š.
STATYBOS RŪŠIS	NAUJA STATYBA
STATINIO PASKIRTIS	GYVENAMOJI (DVIEJŲ BUTŲ)
STATINIO KATEGORIJA	NEYPATINGAS
PROJEKTO DALIS	BENDROJI DALIS [BD]
PROJEKTO STADIJA	PROJEKTINIAI PASIŪLYMAI

DIREKTORIUS	ARTŪRAS BRAZAUSKAS
PROJEKTO VADOVAS	POVILAS JANSONAS Atestato nr. A 467
ARCHITEKTAS	POVILAS JANSONAS Nkpas Atest. Nr. 3514

VILNIUS 2018

Uždaroji akcinė bendrovė „Pievų takas“,
Rūko g. 42, Vilnius LT - 04126.
Įm.k. 300082452 a.s. LT03 7300 0100 8820 9862, AB Swedbank
tel. +370 699 31773, el. p.: paulius@pievutakas.lt

DOKUMENTŲ SUDĖTIES ŽINIARAŠTIS

EIL./Nr.	**Dokumento pavadinimas**	Lapų skaičius	Lapų skaičius byloje
	PROJEKTAS		
0.	Antraštinis lapas	1	
1.	Dokumentų sudėties žiniaraštis	2	
2.	Aiškinamasis raštas	5	
3.	Bendrieji techniniai rodikliai	1	
4.	Užsakovo projektavimo užduotis	1	
5.	Ištrauka iš Pavilnių regioninio parko apsaugos reglamento	1	
6.	Sklypo planas M1:500	1	
7.	Dvibutis gyvenamasis namas. Pirmo aukšto planas M1:100	1	
8.	Dvibutis gyvenamasis namas. Antro aukšto planas M1:100	1	
9.	Dvibutis gyvenamasis namas. Fasadai M1:100 (3vnt.)	3	
10.	Dvibutis gyvenamasis namas . Pjūvis 1-1 M1:100	1	
11.	Vizualizacija	1	

AIŠKINAMASIS RAŠTAS

1. Privalomųjų dokumentų, kurių pagrindu parengti projektiniai pasiūlymai sąrašas:

1.1. Statytojo nuosavybės teisę į žemę patvirtinantys dokumentai.

1.2. Žemės sklypo planas.

1.3. Statytojo Užduotis.

2. Pagrindinių normatyvinių dokumentų, kurių pagrindu parengti projektiniai pasiūlymai sąrašas:

2.1. Lietuvos Respublikos Statybos Įstatymas

2.2. STR 1.04.04:2017 „Statinio projektavimas, projekto ekspertizė“

3. Atlikti tyrinėjimai ir tyrimai

3.1. Inžinieriniai geodeziniai tyrinėjimai.

Priešprojektiniai pasiūlymai parengti vadovaujantis galiojančiomis statybos normomis ir taisyklėmis, priešgaisriniais, higienos bei ekologiniais reikalavimais.

Rengiami priešprojektiniai pasiūlymai – Sklypo ir Architektūrinė dalis.

PROJEKTUOJAMO STATINIO BENDRIEJI DUOMENYS

Objekto pavadinimas:	Dvibutis gyvenamasis namas.
Statybos vieta:	Filaretų g. 115, Vilniaus m. sav.
Statybos rūšis:	Nauja statyba
Statybos kategorija:	Neypatingas statinys
Žemės sklypo plotas:	0.5500 ha
Žemės sklypo kad. Nr.:	0101/0045:0237 Vilniaus m. k.v.
Statytojas (užsakovas);	J. Š.
Statytojo adresas:	Filaretų g. 115, Vilnius

SKLYPO PLANINIAI SPRENDINIAI

Techninis projektas yra rengiamas dviejų butų gyvenamojo namo statybai. Techninio darbo projekto sprendiniai nepažeidžia trečiųjų asmenų interesų. Darbai bus vykdomi priklausančiame žemės sklype.

Žemės sklypas yra Vilniaus mieste, rytinėje jo dalyje bei patenka į Pavilnių regioninio parko teritorijos ribas. Žemės sklypo reljefas – neryškus. Reljefas žemėja į pietinę žemės sklypo pusę.

Sklypo vertikalinis planas suprojektuotas atsižvelgiant į esamą reljefą. Atmosferinis vanduo nuo pastatų ir takų nuvedamas žemės paviršiumi.

Tvarkant teritoriją pagal sklypo planą bus įrengiamas betoninių trinkelių dangos privažiavimas prie namo, automobilių stovėjimo aikštelė, betoninių trinkelių takai, regeneruojama žalia veja, sodinami dekoratyviniai augalai ir gėlynai. Atliekos bus sandėliuojamos tam tikslui numatytose vietose, kurios bus utilizuojamos pagal su atliekų tvarkymu užsiimančia įmone sudarytas sutartis.

Įvertinus pastato projektą, jo išdėstymą sklype, planuojamą pastato inžinerinį aprūpinimą, manoma, kad projekto sprendiniuose numatyta veikla turės minimalų poveikį aplinkai ir nesukels papildomų apribojimų gretimiems žemės sklypams ir jų paskirčiai bei vietos biologinei įvairovei.

Nr.	BENDRIEJI RODIKLIAI	MATO VNT.	KIEKIAI
1.	Sklypo plotas	m²	5500
2.	Sklypo užstatymo plotas	m²	300
3.	Sklypo užstatymo tankumas	%	5,5
4.	Sklypo užstatymo intensyvumas	%	0,09
5.	Statinio bendrasis plotas	m²	406,80
6.	Statinio naudingasis plotas	m²	397,30
7.	Pastato aukštis	m	9,0
8.	Pastato aukštų skaičius	vnt.	2
9.	Pastato tūris	m³	2037,0

Pastatas projektuojamas sklypo šiaurės rytų dalyje, arčiau privažiavimo kelio. Šalia pastato numatoma 6 automobilių stovėjimo aikštelė. Tarp dviejų butų projektuojamas automobilių garažas su 2 automobilių parkavimo vietomis. Sklypas gausiai apželdinamas: gazonine žole, krūmais, gėlėmis.

Statiniai suprojektuoti, taikant vieningas architektūros priemones ir formuojant bendrą architektūrinį ansamblį. Statiniai dviejų aukštų. Pastatų stogai keturšlaičiai, didelio nuolydžio, dengti čerpėmis ir profiliuotos skardos lakštais. Statinių fasadų apdailai naudojamas dekoratyvinis tinkas ir klinkerinės plytelės. Statiniai suprojektuoti panaudojant tas pačias architektūrinės išraiškos priemones bei medžiagas. Statinio fasadų apdailos medžiagos ir spalvos bei pasirinkta tūrio išraiška sudaro vieningą spalvinę aplinką ir harmoningai įsilieja į kraštovaizdį.

Projektuojami statiniai.

Pagal statytojo projektavimo užduotį suprojektuoti statiniai:

Dviejų butų gyvenamasis namas – bendrasis plotas – 406,80 kv.m.

Statinių konstrukcijos.

Pamatai – monolitinio betono „rostverkas“ ant gręžtinių polių. Grindų konstrukcijoje įrengiama vandeninio šildymo sistema. Grindų dangos – keramikinės plytelės, dalis – klijuojamos kietmedžio. Grindų k-jos šiluminė varža R > 2,52.

Pastatų išorės ir vidaus nešančios sienos – plytų mūras 250 mm arba keramikiniai blokeliai. Išorinės sienos – sluoksniuotos. Apšiltinimas – polistirolu 25 cm. Dekoratyvinio tinko apdaila. Atskiri statinių fasadų elementai – klinkerinės plytelės.

Stogų konstrukcija – medinė. Stogas šlaitinis. Nuolydžiai – dideli – iki 15‘ laipsnių. Stogai apšiltinami. Stogų apdaila – čerpės arba profiliuotos skardos lakštai. Stogų varža min. R-5.828 m2K/W.

Pastatų apdaila.

Pastatų išorės apdaila :

- Cokolis: Tinkas.
- Sienos: Apdailinės plytos.
- Langai – mediniai.
- Lauko durys – medinės.
- Stogas – keraminės čerpės, nedidelė dalis stogo – dažyta skardos lakštų danga.

Vidaus apdaila :

- Grindys – akmens masės plytelės ir parketlentės.
- Vidaus sienos – tinkavimas.
- Lubos – medinių dailylenčių pakalimas. Medinės sijos atviros, ugniaatsparintos.

Specialiųjų saugomų teritorijų planavimo dokumentų bei etnografinės architektūros taikymas

Žemės sklypas randasi Vilniuje, Filaretų g.115, Pavilnių regioninio parko teritorijoje. Sklypas patenka į zoną „miškai ir miškingos teritorijos“. Šioje zonoje namų valdos neskaidomos, maksimalus užstatymo intensyvumas namų valdoje iki 0,2 ; bet neviršijant 300 kv.m. sklypo užstatymo ploto. Maksimalus aukštingumas – vienas aukštas su pelėpe, maksimalus užstatymas iki 20 procentų. Rodikliai neviršyjami.

Sklypo plotas – 5500 kv.m. Sklypo naudojimo pobūdis – mažaaukščių gyvenamųjų namų statybos.
Sklypas ribojasi su Filaretų gatve ir dar penkiais sklypais, iš kurių du priklauso Lietuvos valstybiniam žemės fondui. Sklypo kadastrinis Nr. 0101/0045:237 Reg. Nr. 1/38330.
Sklype auga penkiolika medžių, krūmai, žolė. Sklype išlikę seno pastato pamatai ir lauko rūsys. Per sklypą eina orinė elektros linija. Per sklypą eina elektros linijų apsaugos zona.

Pagal „Pavilnių regioninio parko tvarkymo planą“ sklypas patenka į apsauginių agrarinių teritorijų kraštovaizdžio tvarkymo zonų grupėje nustatomą bendrojo apsauginio ūkininkavimo (ŽAb) (visoms regioniniame parke esančioms mišku neužsodintoms pievoms) kraštovaizdžio tvarkymo zoną.

Pagal „Pavilnių regioninio parko tvarkymo planą“ siekiant užtikrinti tinkamą vertingų gamtinių objektų ir kompleksų apsaugą rekomenduojama: keisti savaime užžėlusius menkaverčius krūmus vertingesniais miško želdiniais. Privačiose sodybose gali būti įrengiami inžineriniai tinklai ir kitokia techninė infrastruktūra. Pirmenybė teikiama inžinerinei įrangai, kuo mažiau keičiančiai tradicinį gyvenamųjų vietovių vienkieminių sodybų vaizdą bei kraštovaizdį.
Išskirtinis šio regioninio parko bruožas – reginiai. Šio regioninio parko kraštovaizdžio vaizdingumą lemia reljefas, pasižymintis labai dideliais santykiniais aukščių skirtumais .
Sklype projektuojamas dvibutis gyvenamasis namas. Esami pamatai demontuojami, lauko rūsys demontuojamas. Sklypas apželdinamas vertingais želdiniais. Išsaugomas esamas reljefas.
Pastatas nedidelių gabaritų. Projektuojamas pastatas sudaro sodybinę kompoziciją. Dvibutis gyvenamasis namas turi vieną aukštą su mansarda. Pastato architektūra , fasadų spalvos ir apdailos medžiagos artimos etninei architektūrai. Fasadų apdailai parekamos sekančios medžiagos : rusvos keraminės apdailos plytos, rudos keraminės stogo čerpės, būdingos etnografinei architektūrai.
Stogai šlaitiniai, stogo kampas 45 laipsnių, kartojama tradicinė frontonų kompozicija. Įrengiami balkonai virš verandos kartoja tradicinę gonkų kompoziciją.

Pastato architektūrai būdingi etninės architektūros bruožai, bet kartu parenkami šiuolaikinės mažaaukštės architektūros sprendimai. Didesnės langų plokštumos t.y. vitrinos skaidomos ir įrengiamos žaliuzės.
Sklypas gausiai apželdinamas, nevertingus želdinius keičiant vertingais. Nemaža sklypo dalis apželdinta žole, siekiant išlaikyti esamą kraštovaizdį. Įvažiavimas į sklypą iš Filaretų gatvės. Projektuojamas pastatas išlaiko Pavilnio regioniniam parkui būdingą architektūrą : nedidelį užstatymo tankį, nedidelį aukštingumą , sodybinio užstatymo tipą.
Pastato kompozicija sklype įsilieja į esamą kraštovaizdį ir jo nedarko : savo nedideliais tūriais ir mažu užstatymo tankiu , išsaugotu reljefu , gausiu želdinimu.

LAUKO INŽINERINIAI TINKLAI IR SUSISIEKIMO KOMUNIKACIJOS projektuojamos atskiru projektu gavus prisijungimo sąlygas. Nesant galimybei jungtis prie centralizuotų miesto tinklų, numatytos vietos laikiniems vietiniams įrenginiams ir gręžiniui, kaimyno sutikimas dėl neišlaikomų normatyvinių atstumų pridedamas.

ATITVARŲ ŠILMOS LAIDUMO RODIKLIAI

Išorės sienų	0,27 W/ m/kvK
Pastogės ir stogo	0,33 W/ m/kvK
Langų	1,07 W/ m/kv

APLINKOS APSAUGA

Statybos įtaka aplinkai, gyventojams, gretimoms teritorijoms

Statybos aikštelė yra aptverta, statybinės medžiagos sandėliuojamos aptvertoje zonoje
Statybos metu kaimyninių sklypų gyventojai nepatogumų nepatirs priėjimai ir privažiavimai nebus uždaryti kaimyninių sklypų įvadiniai inžineriniai tinklai nebus paliesti.
Naudojimo metu statinys neigiamos įtakos gretimoms teritorijoms neturės.
Tarp projektuojamo statinio ir gretimuose žemės sklypuose esančių statinių išlaikomi norminiai gaisriniai ir sanitariniai atstumai.

Statybinių atliekų tvarkymas.

Statybinės atliekos turi būti tvarkomos LR atliekų tvarkymo įstatymo (VIII-787) 31 straipsnio nustatyta tvarka.
Statybos proceso metu statybinės atliekos rūšiuojamos į:
- tinkamas naudoti vietoje atliekas (betono, keramikos, medienos, metalo gaminių, termoizoliacinių medžiagų ir kt. nedegių medžiagų), kurias planuojama panaudoti aikštelių, pravažiavimų, takų dangų pagrindams, įrenginių ar priklausinių statybai;
- tinkamas perdirbti atliekas (antrinės žaliavos-betono, keramikos, bituminės medžiagos) pristatoma į perdirbimo gamyklas;
- netinkamas naudoti ir perdirbti atliekas (statybinės šiukšlės, kenksmingomis medžiagomis užteršta tara ir pakuotė) išvežiamos į sąvartyną.
- statybinės atliekos iki jų išvežimo ar panaudojimo kaupiamos ir saugomos aptvertoje statybos teritorijoje statybiniuose konteineriuose, uždarose talpose ar tvarkingose krūvose, jei jos neužteršia aplinkos. Statybinių atliekų turėtojas nusprendžia, kaip ir į kurią tvarkymo vietą bus gabenamos atliekos (tai gali atlikti ir specialios įmonės) ir atsako už tvarkingą jų pakrovimą ir pristatymą.

Statytojas, baigęs statybą, statinio pripažinimo tinkamu naudoti komisijai pateikia dokumentus apie netinkamų perdirbti ar panaudoti atliekų pristatymą į sąvartas.
Gruntas, iškastas įrengiant pamatus ar gerbūvį, panaudojamas sklypo teritorijoje reljefo formavimui, atliekamas gruntas išvežamas į miesto savivaldybės komunalinio ūkio skyriaus nurodytas vietas.

Bendras išvežamų atliekų kiekis numatomas iki 7 tonų.

HIGIENA, SVEIKATA, APLINKOS APSAUGA

Statinys suprojektuotas taip, kad nekeltų grėsmės statinyje ar prie jo esantiems žmonėms dėl šių priežasčių:

- kenksmingų dujų išsiskyrimo;
- pavojingų dalelių ar dujų buvimo ore;
- vandens ar dirvožemio taršos ir gyvųjų organizmų naudojimo;
- netinkamo nuotekų, dūmų, kietųjų ar skystųjų atliekų pašalinimo;
- drėgmės statinio dalyse ir jo vidaus paviršiuose.

Statinyje sudaromos normalios gyvenimo sąlygos, užtikrinami optimalus temperatūros ir drėgmės režimas, kokybiškas geriamo vandens tiekimas, nuotekų šalinimas, patalpų šildymas, vėdinimas, natūralus ir dirbtinis apšvietimas. Pastato patalpų drėgmės ir temperatūros rėžimai atitinka statybos normų reikalavimus.

APSAUGA NUO TRIUKŠMO

Projektuojamas pastatas yra regioninio parko teritorijoje bei nutolęs nuo judrių miesto gatvių. todėl statinio gyvenamosiose patalpose norminiai triukšmo rodikliai neviršijami, ir atskirų priemonių imtis dėl triukšmo mažinimo nėra poreikio.

TURTO IR ŽMONIŲ APSAUGA

Turto apsaugai numatoma: išorės durų patikimi durų užraktai, pastate pagal atskirą projektą bus įrengta apsauginė signalizacija ir per mobilųjį ryšį pajungta su turto apsaugos tarnyba. Konkreti tarnyba bus parinkta statytojo nuožiūra, su ją bus sudaryta apsaugos sutartis.

PV, Arch. Paulius Jansonas (A 467)

DVIBUČIO GYVENAMOJO NAMO FILARETŲ G.115 VILNIUJE NAUJA STATYBA
BENDRIEJI TECHNINIAI RODIKLIAI

Pavadinimas	Mato vienetas	Kiekis	Pastabos
I. SKLYPAS			
1. sklypo plotas	m^2	5500	
2. sklypo užstatymo intensyvumas	%	9	
3. sklypo užstatymo tankumas	%	5.5	
4. sklypo užstatymo plotas	m^2	300	
II. PAGRINDINIS PASTATAS – DVIBUTIS GYVENAMASIS NAMAS			
1. Pastato paskirties rodikliai (gamybos, kitos planuojamos ūkinės veiklos, paslaugų apimtis, butų, vietų, lovų, aptarnaujamų žmonių skaičius, kiti rodikliai).		Gyvena masis dvibutis	
2. Pastato bendras plotas.*	m^2	397.30	
3. Pastato naudingas plotas. *	m^2	397.30	
4. Pastato tūris.*	m^3	2500	
5. Aukštų skaičius.*	vnt.	1A+M	
6. Pastato aukštis. *	m	9.25	
7. Butų skaičius (gyvenamajame name) :	vnt.	2	
8. Energinio naudingumo klasė. [5.41]		A+	

Statinio projekto vadovas Povilas Jansonas A467 (išd.2018.09.27)

PROJEKTAVIMO UŽDUOTIS

2018-08-03

1. Paruošti „ DVIBUČIO GYVENAMOJO NAMO FILARETŲ G.115 VILNIUJE . Nauja statyba“ projektinius pasiūlymus, techninį projektą, kurį priduoti tvirtinimui derinančioms instancijoms.
2. Sklype išdėstyti dvibutį gyvenamąjį namą .
3. Suprojektuoti pastatą : dvibutį gyvenamąjį namą .
4. Paruošti bendrąją projekto dalį : aiškinamąjį raštą.
5. Paruošti du projekto egzempliorius popieriniame pavidale.

Užsakovas

J. Š.

Vilnius, 2018-08-03

GAi
GAi
ŽAb
Šilo g.
Filaretų g.
Filaretų g.
MRe1
ŽAb
M(Ž)Re
MRe1
Viršupio g.
S
i

EKSPLIKACIJA

Nr.	pavadinimas
A korpusas	Projektuojamas dvibutis gyv. namas
B korpusas	Projektuojamas dvibutis gyv. namas

BENDRIEJI SKLYPO RODIKLIAI

Sklypo plotas	5500m²
Sklypo užstatymo plotas	300m²
Sklypo užstatymo tankumas	5.5%
Sklypo užstatymo intensyvumas	0.09

Esamos požeminės komunikacijos suderintos:

Eil. Nr.	Įstaigos pavadinimas	Data	V.Pavardė	Parašas	Pastabos
1.	Vilniaus MPD	2018.12.20	R. Beculaevi		
2.	UAB "Vilniaus šilumos tinklai"	2018.12.18	A. Valkauskienė		
3.	UAB "Vilniaus apšvietimas"	2018.12.17	A. Antonevič		
4.	AB „Energijos skirstymo operatorius"				Registracijos Nr.22010
5.	AB "Telia Lietuva"	18.12.06	N. Trapšinienė		
6.	UAB "VVT"	2018.12.18	R. Reockienė		
7.	AB "LITGRID"	18.12-19	R. Rogavičienė		R.P. 001
8.	UAB "Skaidula"	2018.12.07	P. Talačka		

Pavilnių ir Verkių regioninių parkų direkcija
Direktorė
Jolanta Radžiūnienė
2018-02-05
Nr. 35-4

Laida	Data	Keitimų priežastis			
Ats. Nr.	UAB "PIEVŲ TAKAS" Įm. k. 300082452, Rūko g. 42, Vilnius LT-04126, mob. +370 699 31773, el.p.: paulius@pievutakas.lt				Dviejų butų gyvenamasis namas Filaretų g. 115, Vilniuje
A 467	PV	P. Jansonas		2018 08	Brėžinys: Sklypo planas M 1:500 — Laida: 0
	PDV	P. Jansonas		2018 08	
					Bylos šifras: PJ - 18 - 15 - PP - SP - 01 — Lapas: 1 — Lapų:
Stadija: PP	UŽSAKOVAS:				

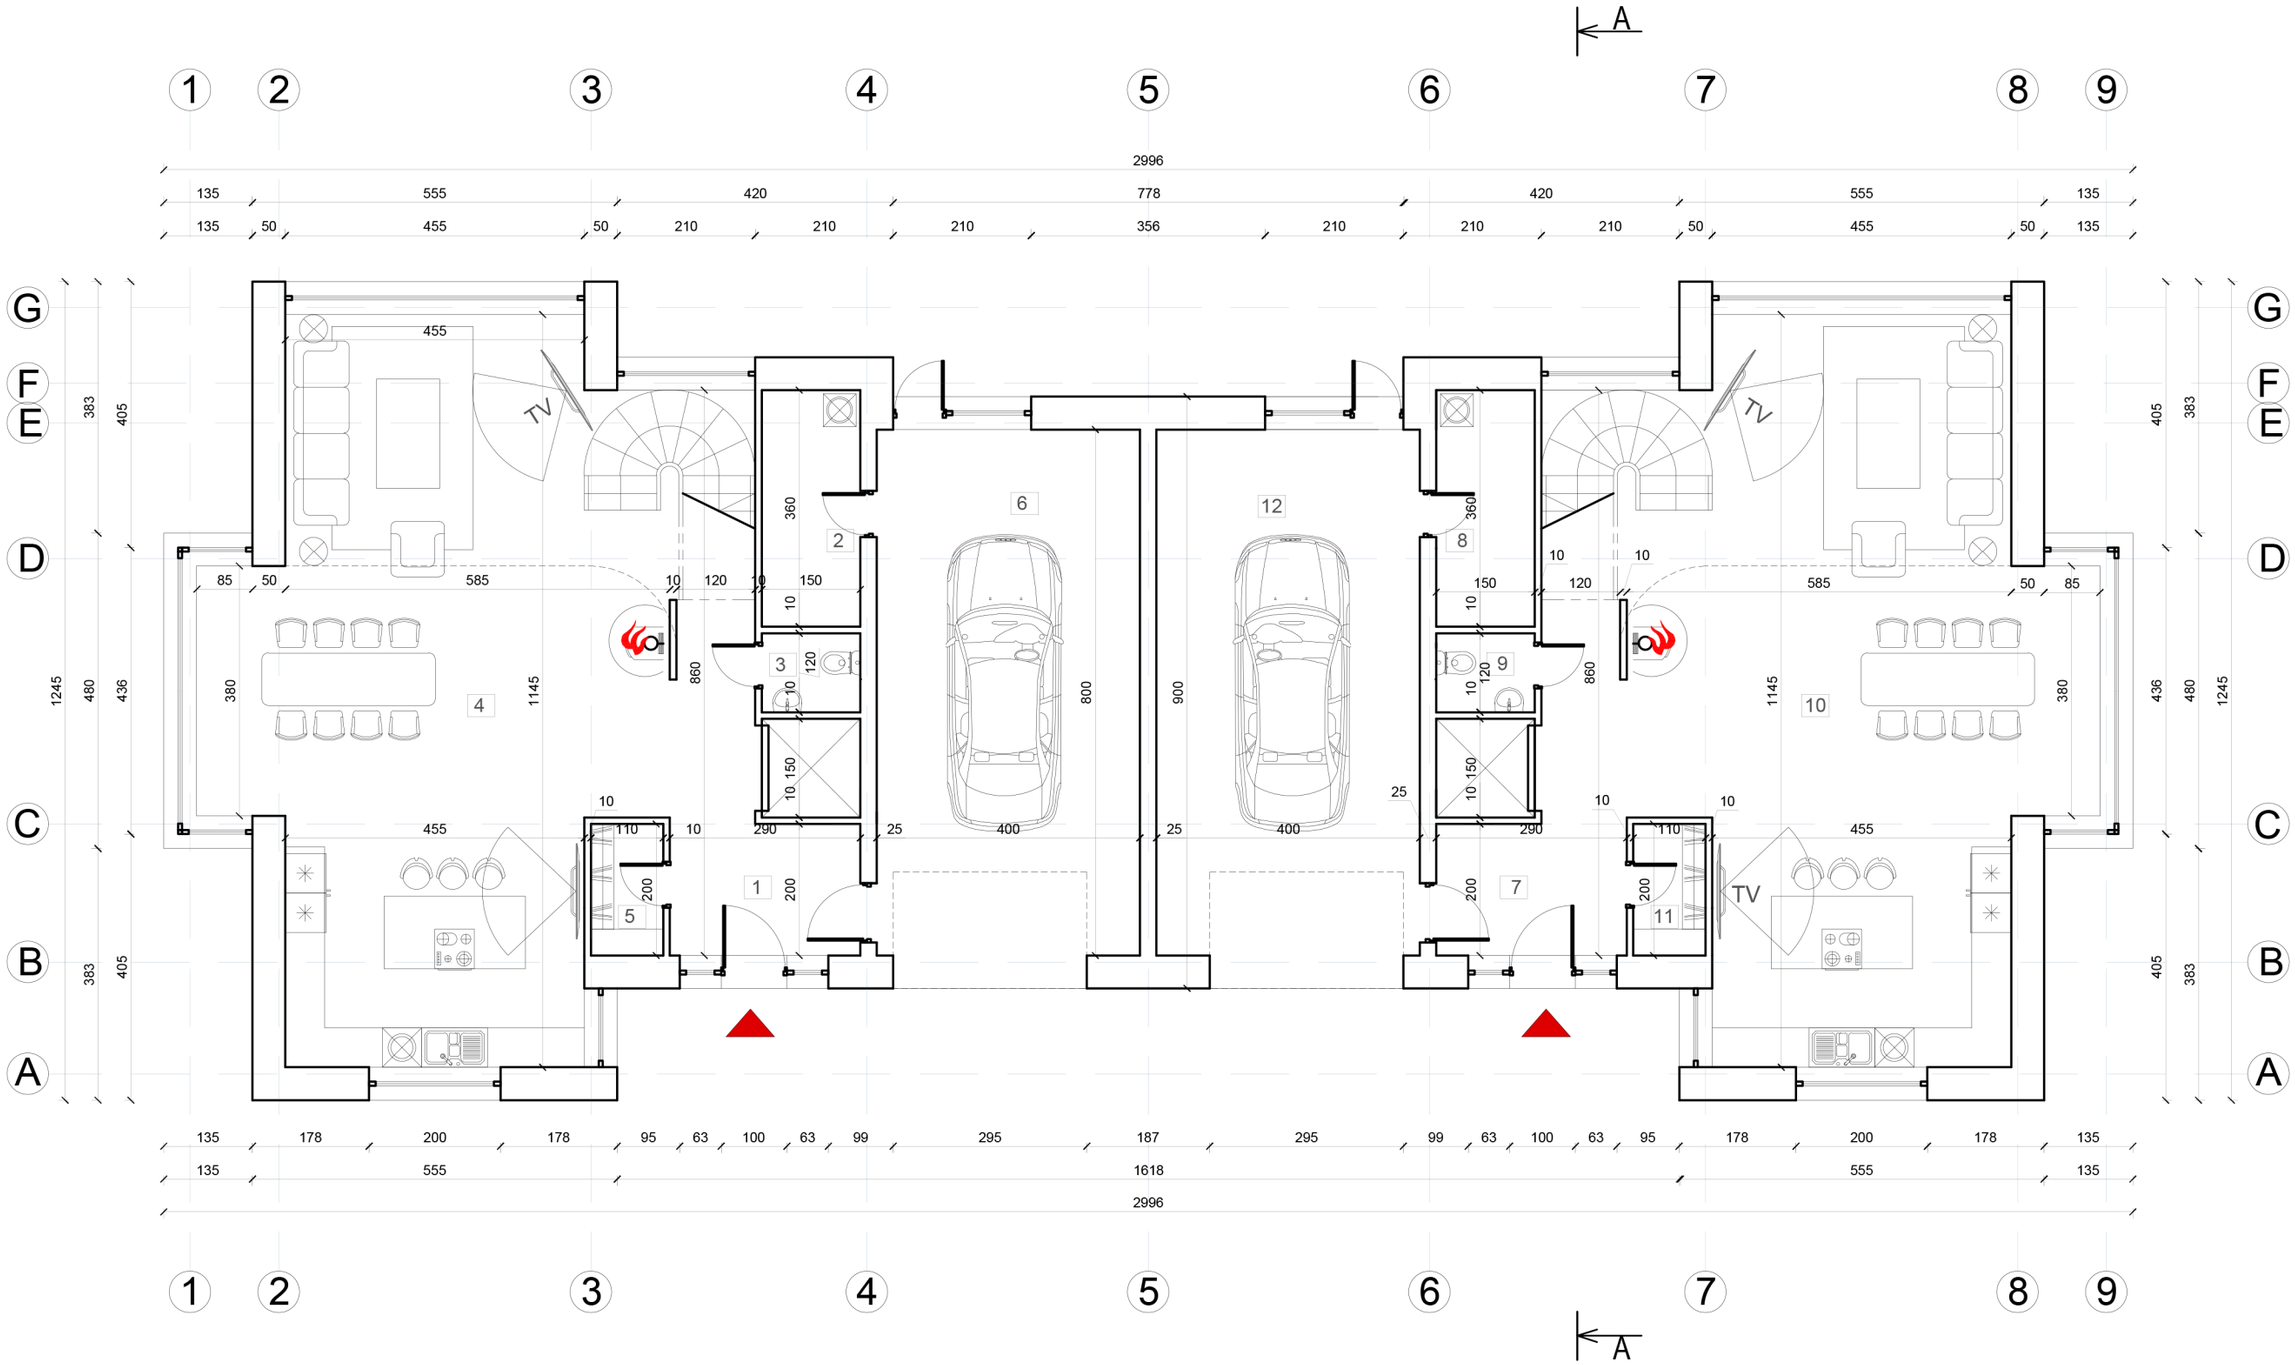

patalpų eksplikacija B korpusas

eil. nr.	patalpos pavadinimas	m²
1	koridorius	5,80
2	techninė patalpa	5,40
3	sanitarinis mazgas	1,80
4	svetainė-virtuvė-valgomasis	69,11
5	sandėliukas	2,20
6	garažas	32,04
	pirmas aukštas iš viso :	116,35
	visas korpusas :	206,22
	visas namas :	412,44

patalpų eksplikacija A korpusas

eil. nr.	patalpos pavadinimas	m²
7	koridorius	5,80
8	sanmazgas	5,40
9	kambarys	1,80
10	svetainė-virtuvė-valgomasis	67,40
11	sandeliukas	2,20
12	garažas	29,00
	pirmas aukštas iš viso :	116,35
	visas korpusas :	206,22
	visas namas :	412,44

Laida	Data	Keitimų priežastis			
Ats. Nr.	UAB "PIEVŲ TAKAS" Įm. k. 300082452, Rūko g. 42, Vilnius LT-04126, mob. +370 699 31773, el.p.: paulius@pievutakas.lt				Dviejų butų gyvenamasis namas Filaretų g. 115, Vilniuje
A 467	PV	P. Jansonas		2018 08	Brėžinys: PIRMO AUKŠTO PLANAS M 1:100 — Laida: O
	PDV	P. Jansonas		2018 08	
Stadija: PP	UŽSAKOVAS				Bylos šifras: PJ - 18 - 15 - PP - A/1 - 01 — Lapas: 1 — Lapų:

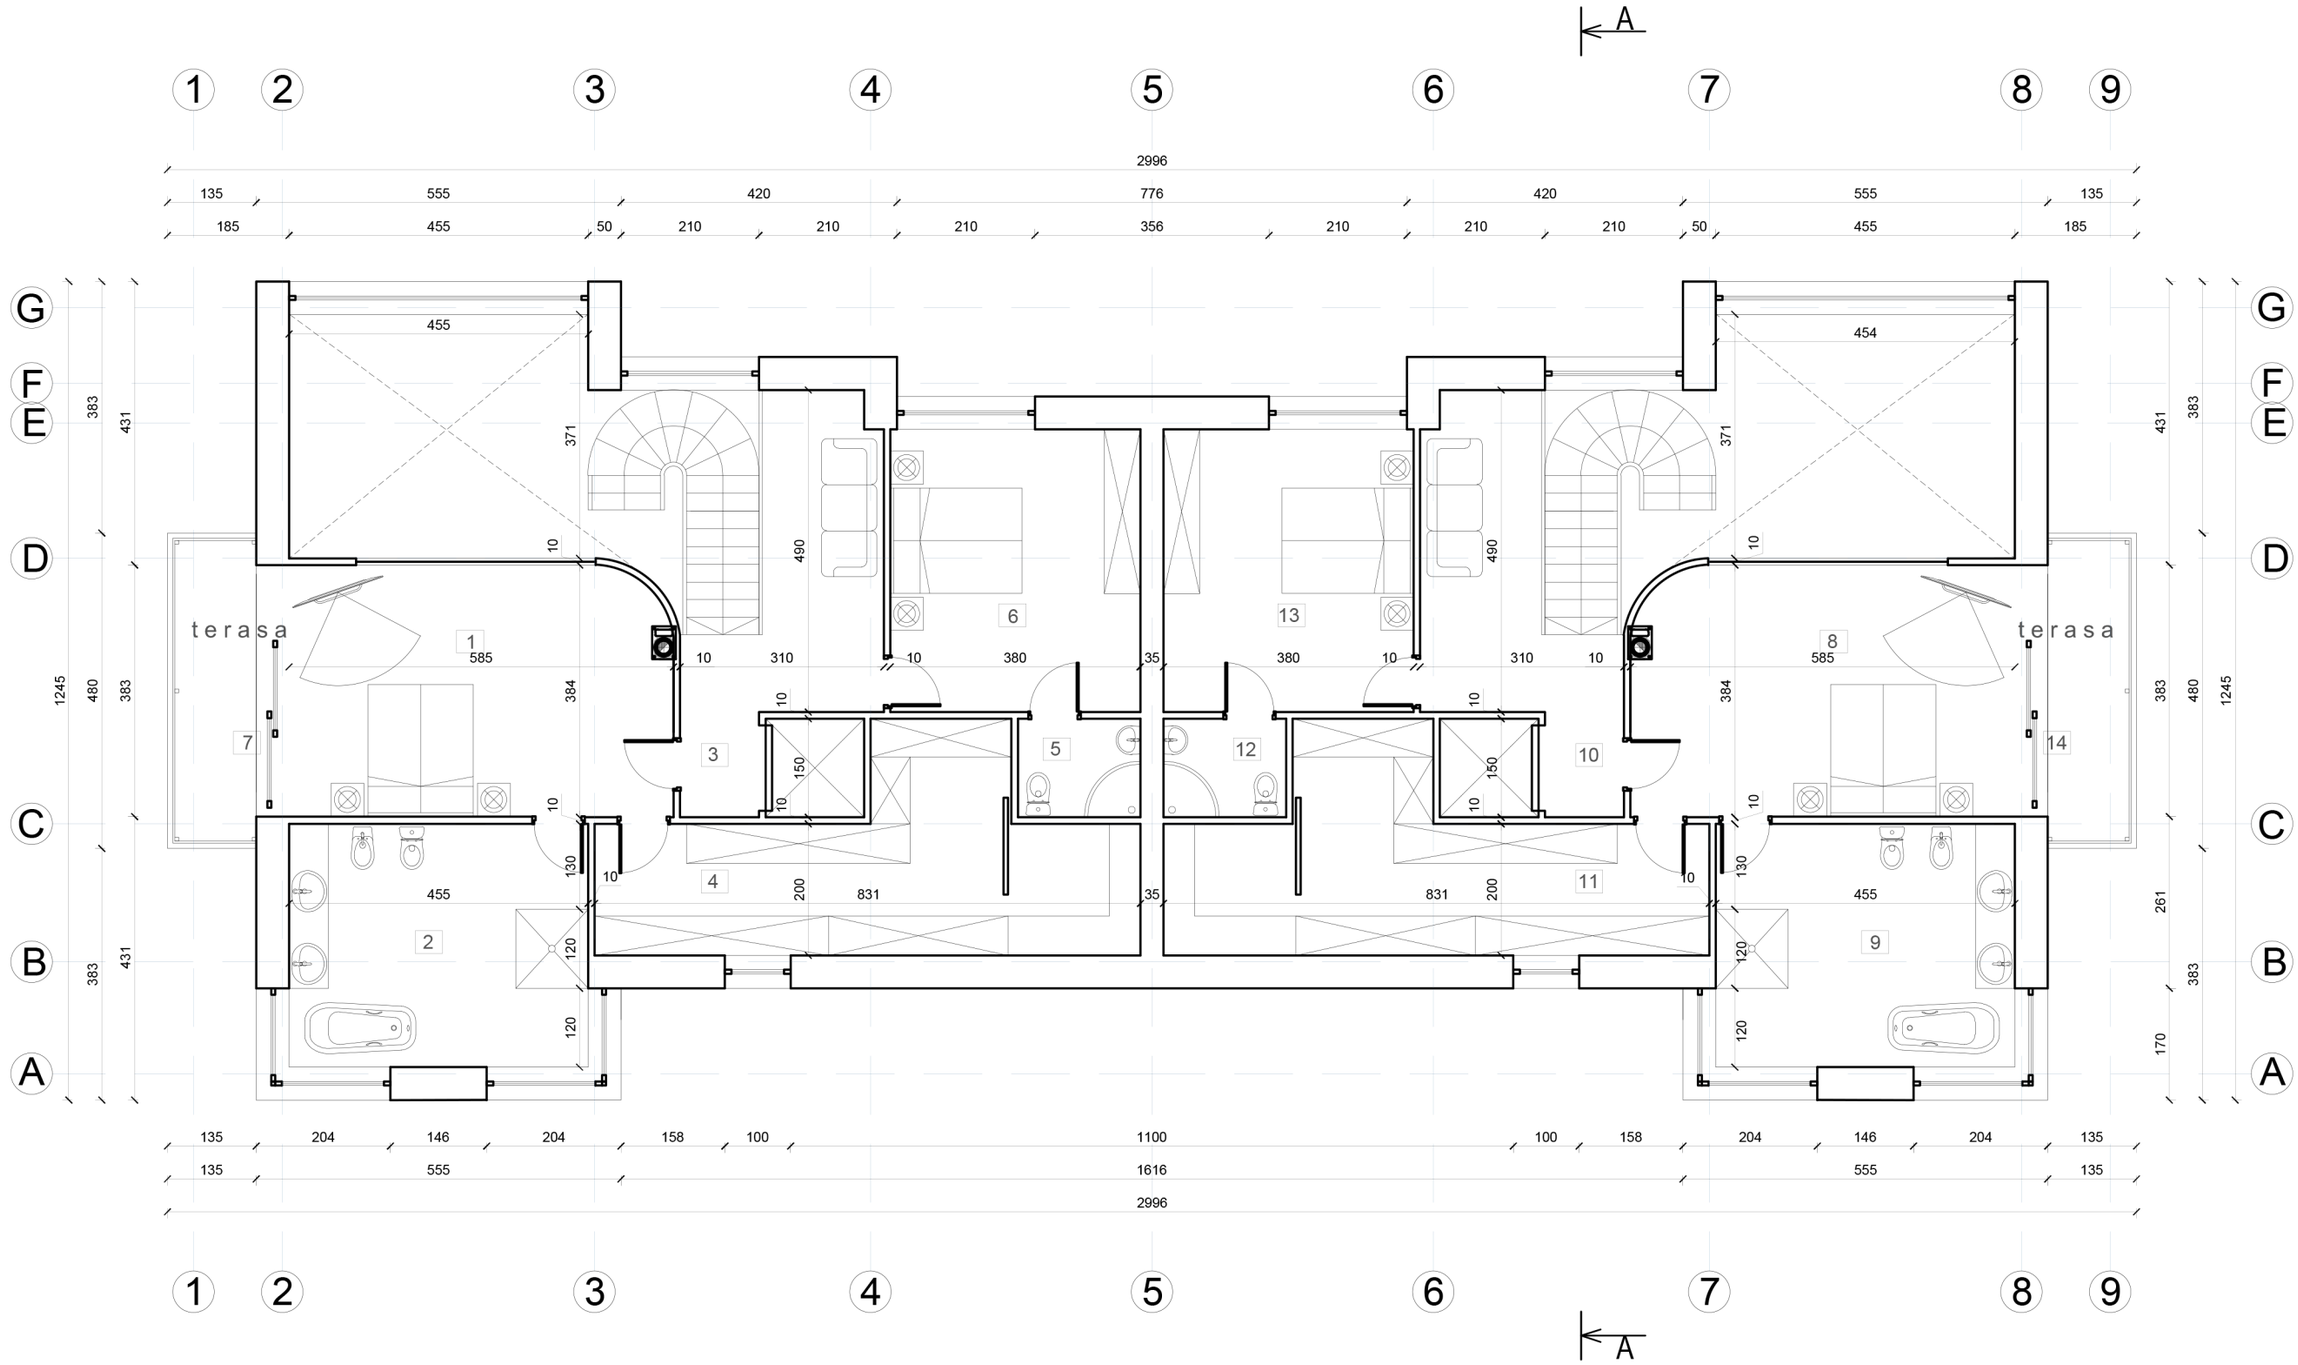

patalpų eksplikacija B korpusas

eil. nr.	patalpos pavadinimas	m²
1	miegamasis	21,60
2	vonia	16,84
3	koridorius	12,25
4	drabužinė	20,03
5	sanitarinis mazgas	2,79
6	miegamasis	16,36
7	terasa	5,67
	antras aukštas iš viso :	89,87
	visas korpusas :	206,22

patalpų eksplikacija A korpusas

eil. nr.	patalpos pavadinimas	m²
8	miegamasis	21,60
9	vonia	16,84
10	koridorius	12,25
11	drabužinė	20,03
12	sanitarinis mazgas	2,79
13	miegamasis	16,36
14	terasa	5,67
	antras aukštas iš viso :	89,87
	visas korpusas :	206,22

Laida	Data	Keitimų priežastis			
Ats. Nr.	UAB "PIEVŲ TAKAS" Įm. k. 300082452, Rūko g. 42, Vilnius LT-04126, mob. +370 699 31773, el.p.: paulius@pievutakas.lt				Dviejų butų gyvenamasis namas Filaretų g. 115, Vilniuje
A 467	PV	P. Jansonas		2018 08	Brėžinys: ANTRO AUKŠTO PLANAS M 1:100 — Laida: O
	PDV	P. Jansonas		2018 08	
					Bylos šifras: PJ - 18 - 15 - PP - A/1 - 02 — Lapas: 1 — Lapų:
Stadija: PP	UŽSAKOVAS:				

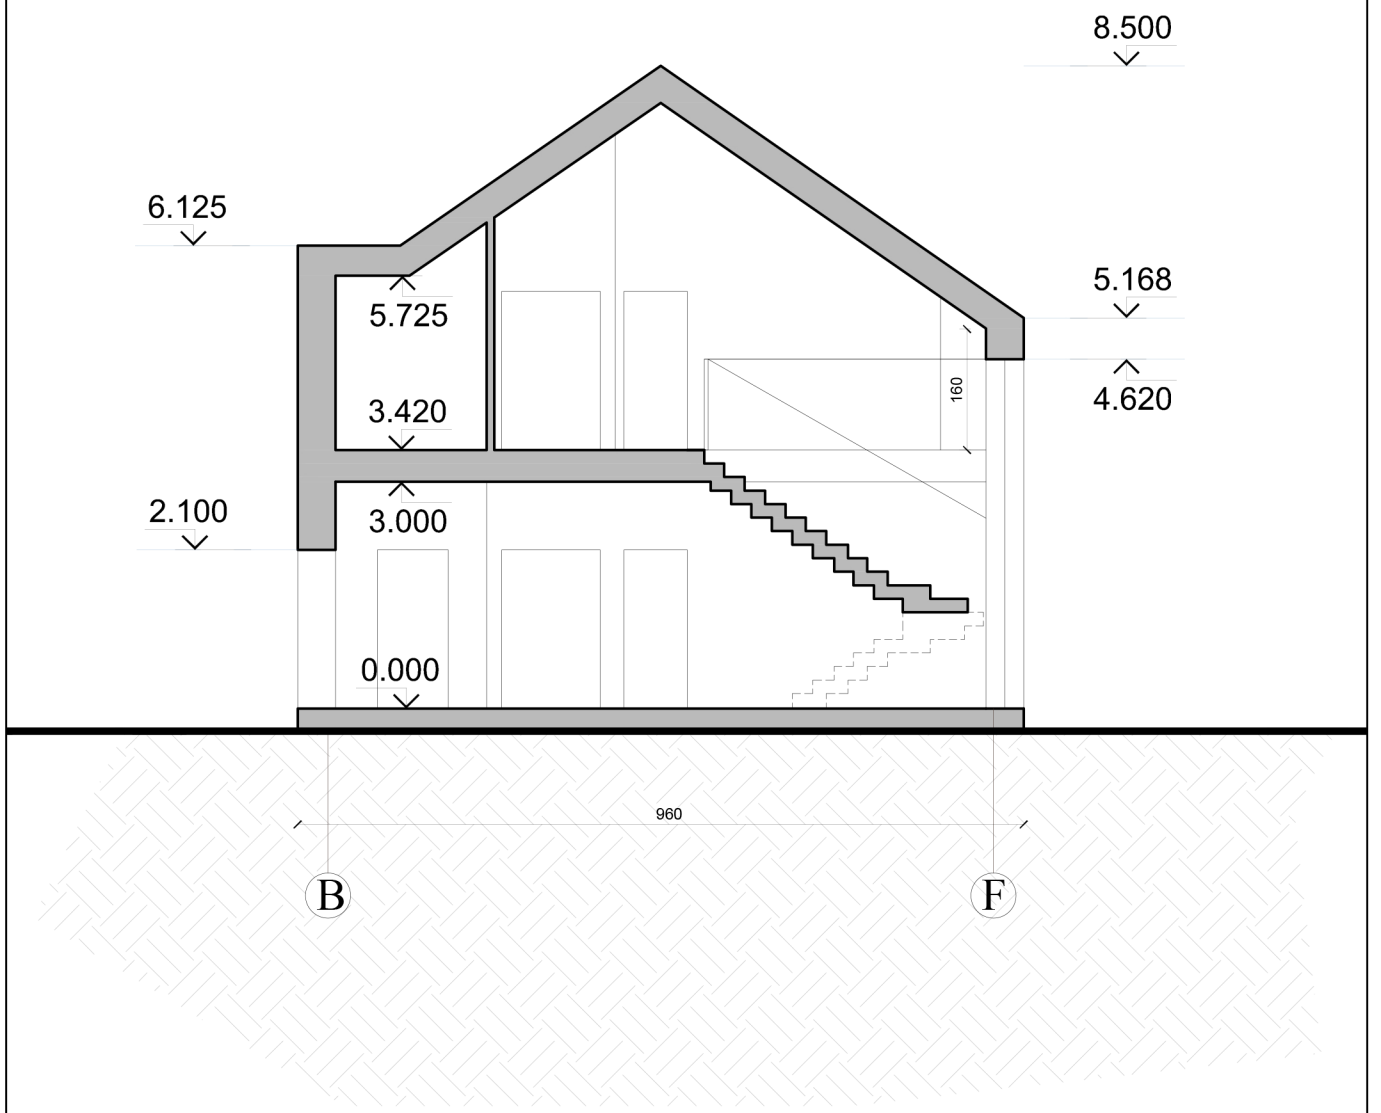

Laida	Data	Keitimų priežastis

Ats. Nr.	UAB "PIEVŲ TAKAS" Įm. k. 300082452, Rūko g. 42, Vilnius LT-04126, mob. +370 699 31773, el.p.: paulius@pievutakas.lt				Dviejų butų gyvenamasis namas Filaretų g. 115, Vilniuje	
A 467	PV	P. Jansonas		2018 08	Brėžinys Pjūvis A-A, M 1:100	Laida
	PDV	P. Jansonas		2018 08		O
					Bylos šifras	Lapas / Lapų
Stadija: PP	UŽSAKOVAS:				PJ - 18 - 15 - PP - A/1 - 06	1

Skaidyti papildomai langus plotus arba projektuoti žaluzes

Pavilnių ir Verkių
regioninių parkų direkcija
Direktorė
Jolanta Radžiūnienė
2018-02-05
Nr. 35-4

Laida	Data	Keitimų priežastis				
Ats. Nr.	UAB "PIEVŲ TAKAS" Įm. k. 300082452, Rūko g. 42, Vilnius LT-04126, mob. +370 699 31773, el.p.: paulius@pievutakas.lt				Dviejų butų gyvenamasis namas Filaretų g. 115, Vilniuje	
A 467	PV	P. Jansonas		2018 08	Brėžinys: FASADAS 8-2 M 1:100	Laida: 0
	PDV	P. Jansonas		2018 08		
					Bylos šifras: PJ - 18 - 15 - PP - A/1 - 05	Lapas: 1 / Lapų:
Stadija: PP	UŽSAKOVAS:					

Sluoksnyti papildomai langų plotus
ir 2 kart tonuoti žaluzes

Pavilnių ir Verkių
regioninių parkų direkcija
Direktorė
Aušrinė Radžiūnienė
2018-02-05
Nr. 35-4

Laida	Data	Keitimų priežastis				
Ats. Nr.	UAB "PIEVŲ TAKAS" Įm. k. 300082452, Rūko g. 42, Vilnius LT-04126, mob. +370 699 31773, el.p.: paulius@pievutakas.lt				Dviejų butų gyvenamasis namas Filaretų g. 115, Vilniuje	
A 467	PV	P. Jansonas		2018 08	Brėžinys: FASADAS 2-8 M 1:100	Laida: 0
	PDV	P. Jansonas		2018 08		
					Bylos šifras: PJ - 18 - 15 - PP - A/1 - 03	Lapas: 1 / Lapų:
Stadija: PP	UŽSAKOVAS:					

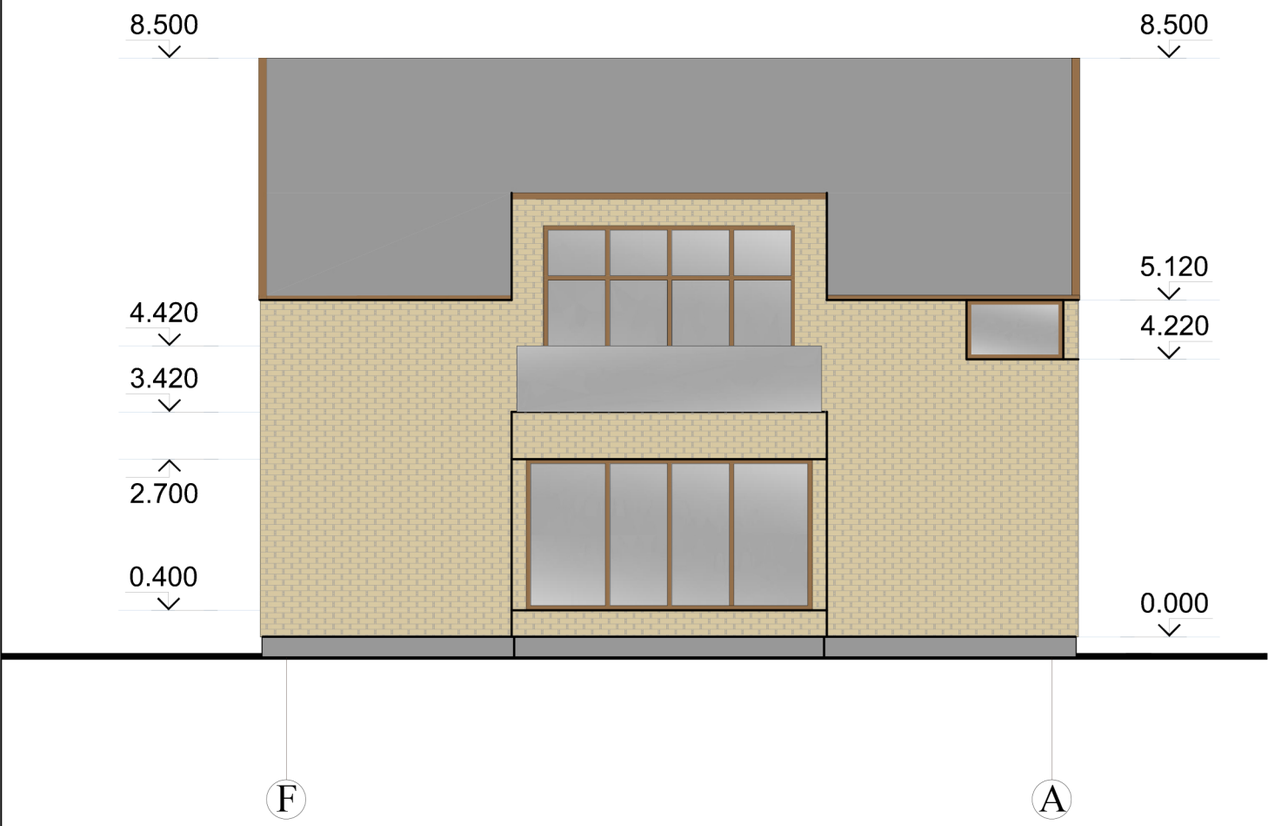

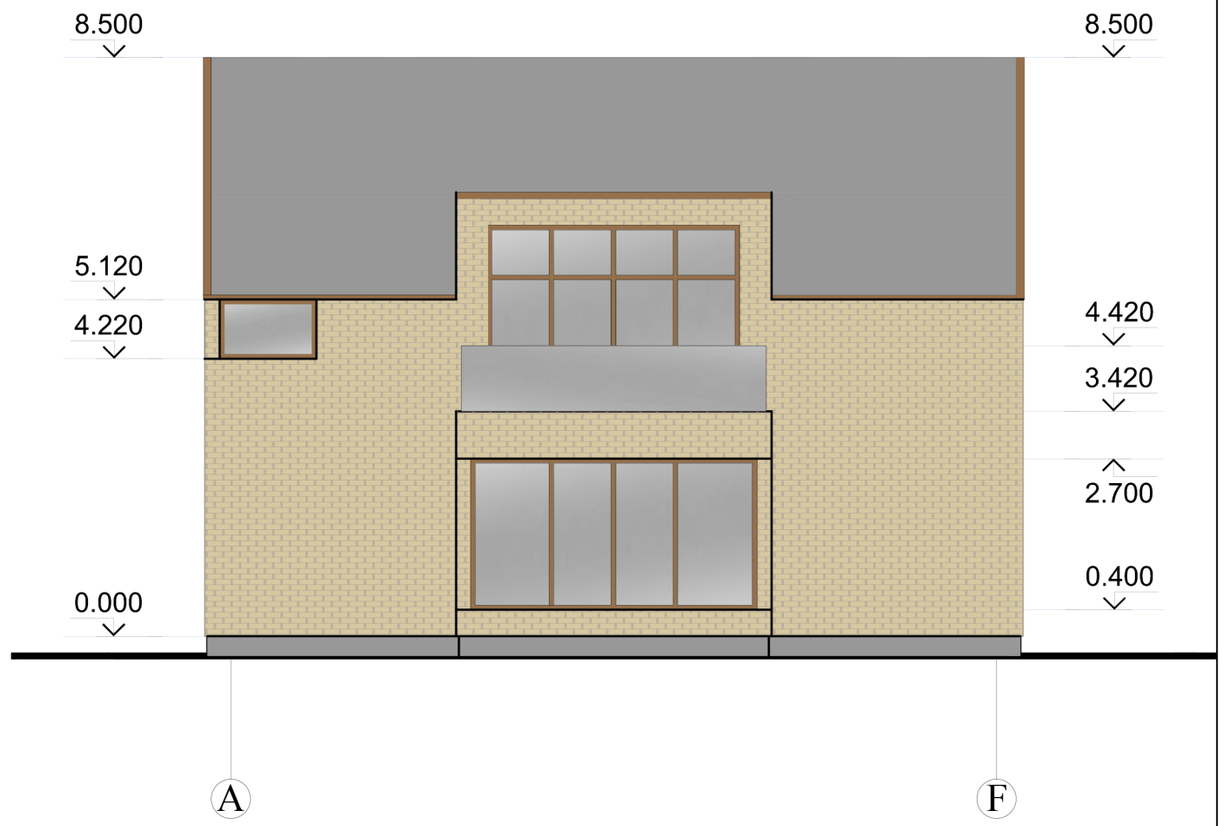

Laida	Data	Keitimų priežastis				
Ats. Nr.	UAB "PIEVŲ TAKAS" Įm. k. 300082452, Rūko g. 42, Vilnius LT-04126, mob. +370 699 31773, el.p.: paulius@pievutakas.lt				Dviejų butų gyvenamasis namas Filaretų g. 115, Vilniuje	
A 467	PV	P. Jansonas		2018 08	Brėžinys FASADAI F-A, A-F M 1:100	Laida
	PDV	P. Jansonas		2018 08		O
					Bylos šifras	Lapas / Lapų
Stadija: PP	UŽSAKOVAS:				PJ - 18 - 15 - PP - A/1 - 04	1