


VILNIAUS MIESTO GATVIŲ, SKVERŲ IR AIKŠČIŲ IŠDĖSTYMO PLANAS M 1 : 2000

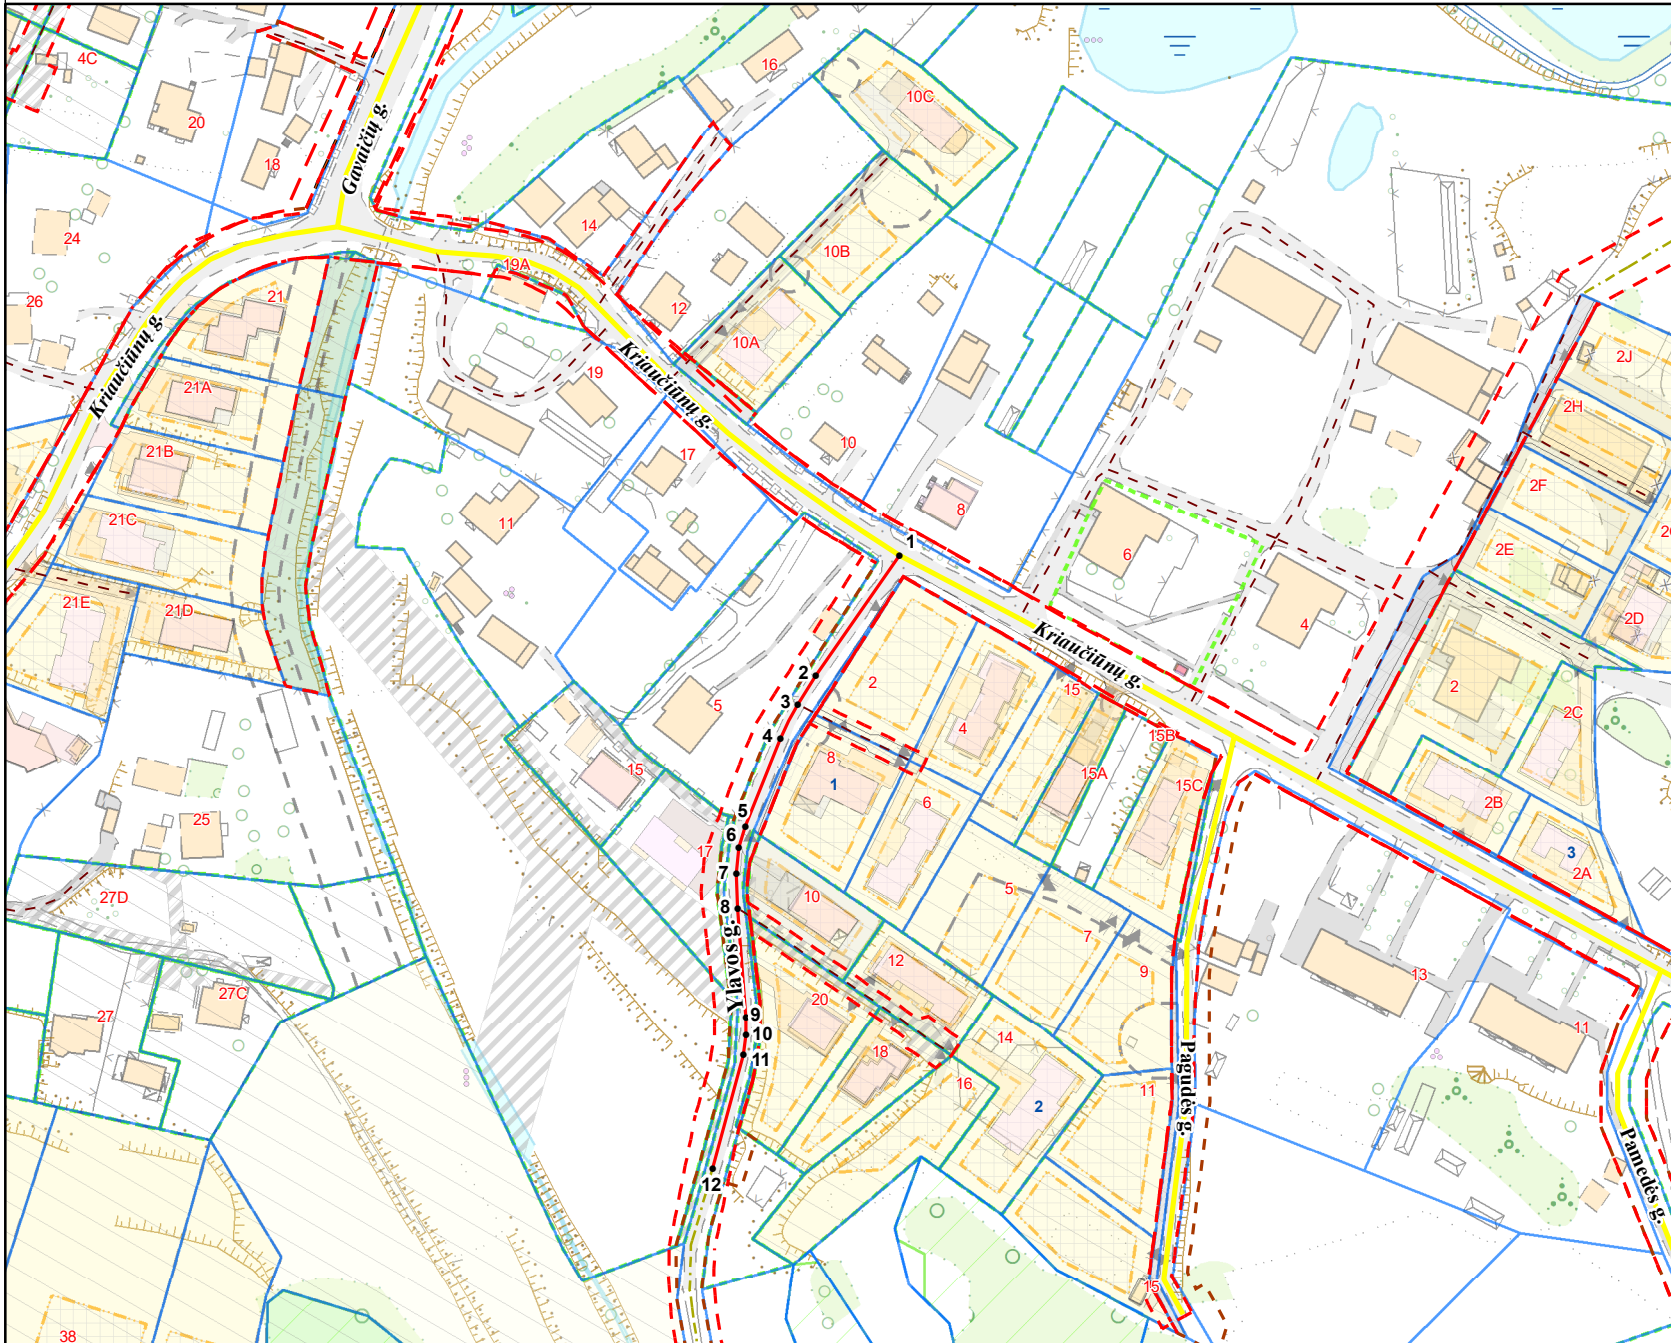

PAVADINIMŲ GATVĖMS, PASTATAMS, STATINIAMS IR KITIEMS OBJEKTAMS SUTEIKIMO, KEITIMO IR ĮTRAUKIMO Į APSKAITĄ TVARKOS APRAŠO I PRIEDAS

Vilniaus miesto savivaldybės tarybos
2021 m. _____ d. sprendimo Nr. _____
priedas

Kartografinis pagrindas	KDB 500V
Gatvės taškų koordinacių nustatymo būdas	Grafinis

GATVIŲ TAŠKŲ KOORDINACIŲ ŽINIARAŠTIS

Ylavos g. - taškų Nr. plane 1 - 12

NR. PLANE	X	Y
1	6063599.14	573866.97
2	6063567.2	573844.82
3	6063559.59	573840.1
4	6063550.62	573835.46
5	6063527.52	573826.15
6	6063521.8	573824.4
7	6063514.98	573823.76
8	6063505.86	573824.18
9	6063476.88	573826.38
10	6063472.2	573826.3
11	6063467.06	573825.56
12	6063437.07	573817.51

PATEIKIA:
Vilniaus miesto savivaldybės administracijos
Žemės tvarkymo ir administravimo skyriaus vedėja