

# VILNIAUS MIESTO GATVIŲ, SKVERŲ IR AIKŠČIŲ IŠDĚSTYMO PLANAS M 1:4 000

PAVADINIMŲ GATVĖMS, PASTATAMS, STATINIAMS IR KITIEMS OBJEKTAMS SUTEIKIMO, KEITIMO IR ĮTRAUKIMO Į APSKAITĄ TVARKOS APRAŠO I PRIEDAS


Vilniaus miesto savivaldybės tarybos  
2022 m. \_\_\_\_\_ d. sprendimo Nr. \_\_\_\_\_  
priedas

Kartografinis pagrindas	KDB 500V
Gatvės taškų koordinacių nustatymo būdas	Grafinis

## GATVIŲ TAŠKŲ KOORDINACIŲ ŽINIARAŠTIS

### Takas "Amžinybė" - taškų Nr. plane 1 - 30

NR.PLANE	X	Y
1	6061920,26	580169,26
2	6061915,02	580182,12
3	6061907,4	580191,33
4	6061868,34	580230,86
5	6061861,52	580235,62
6	6061851,79	580241,06
7	6061828,82	580256,42
8	6061822,66	580259,95
9	6061805,8	580263,72
10	6061801,35	580265,94
11	6061778,49	580281,97
12	6061763,73	580288,17
13	6061749,95	580298,05
14	6061720,07	580329,6
15	6061693,12	580364,25
16	6061665,46	580404,05
17	6061657,05	580413,9
18	6061653,24	580416,12
19	6061626,57	580425,64
20	6061617	580430,68
21	6061604,82	580440,57
22	6061606,09	580463,9
23	6061613,08	580485,33
24	6061613,23	580491,84
25	6061612,28	580497,56
26	6061606,25	580511,37
27	6061602,44	580516,29
28	6061598,74	580518,63
29	6061593,77	580519,69
30	6061381,7	580515,42

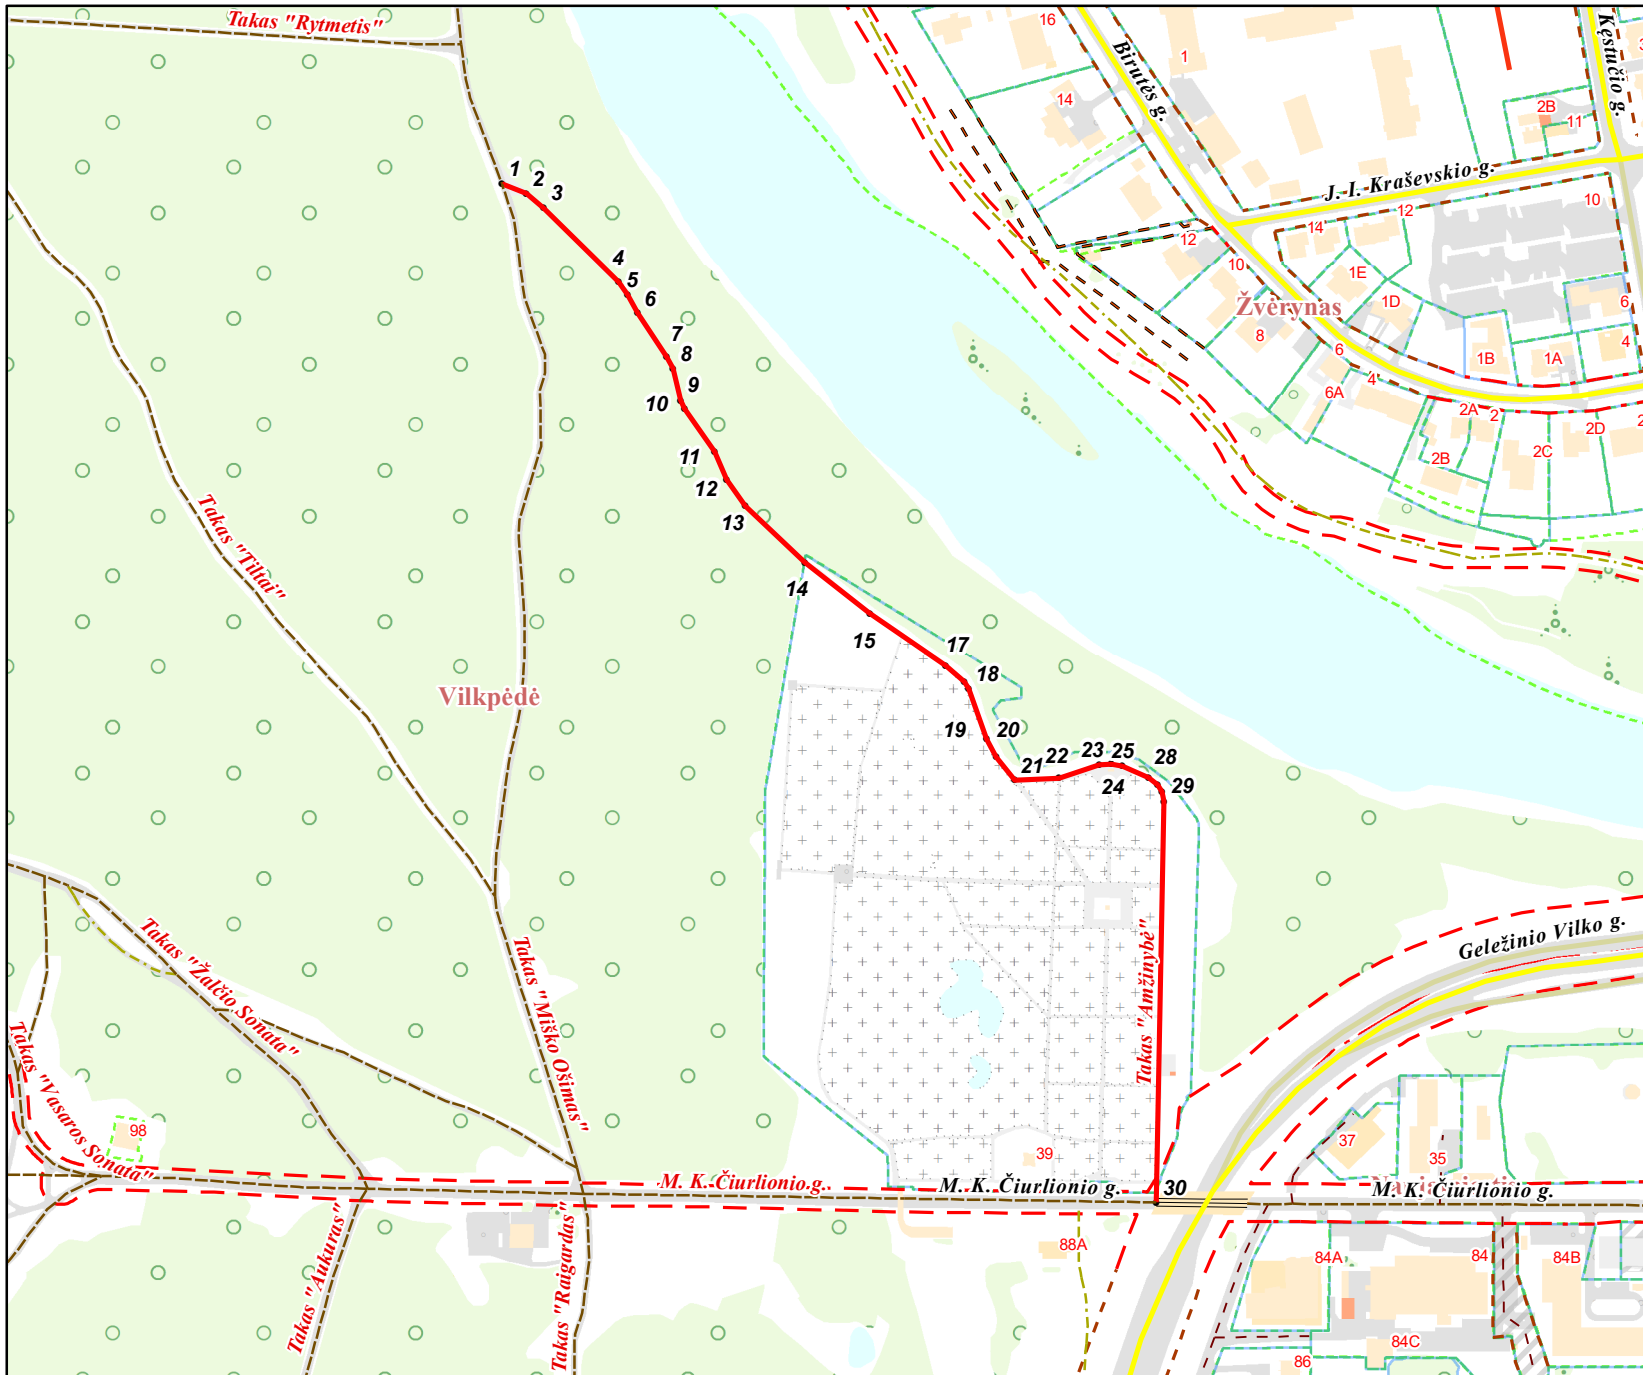

PATEIKIA:  
Vilniaus miesto savivaldybės administracijos  
Žemės administravimo ir GIS poskyrio vedėja