


VILNAUS MIESTO GATVIŲ IŠDĖSTYMO PLANAS M 1 : 5000

Pilaitės seniūnija

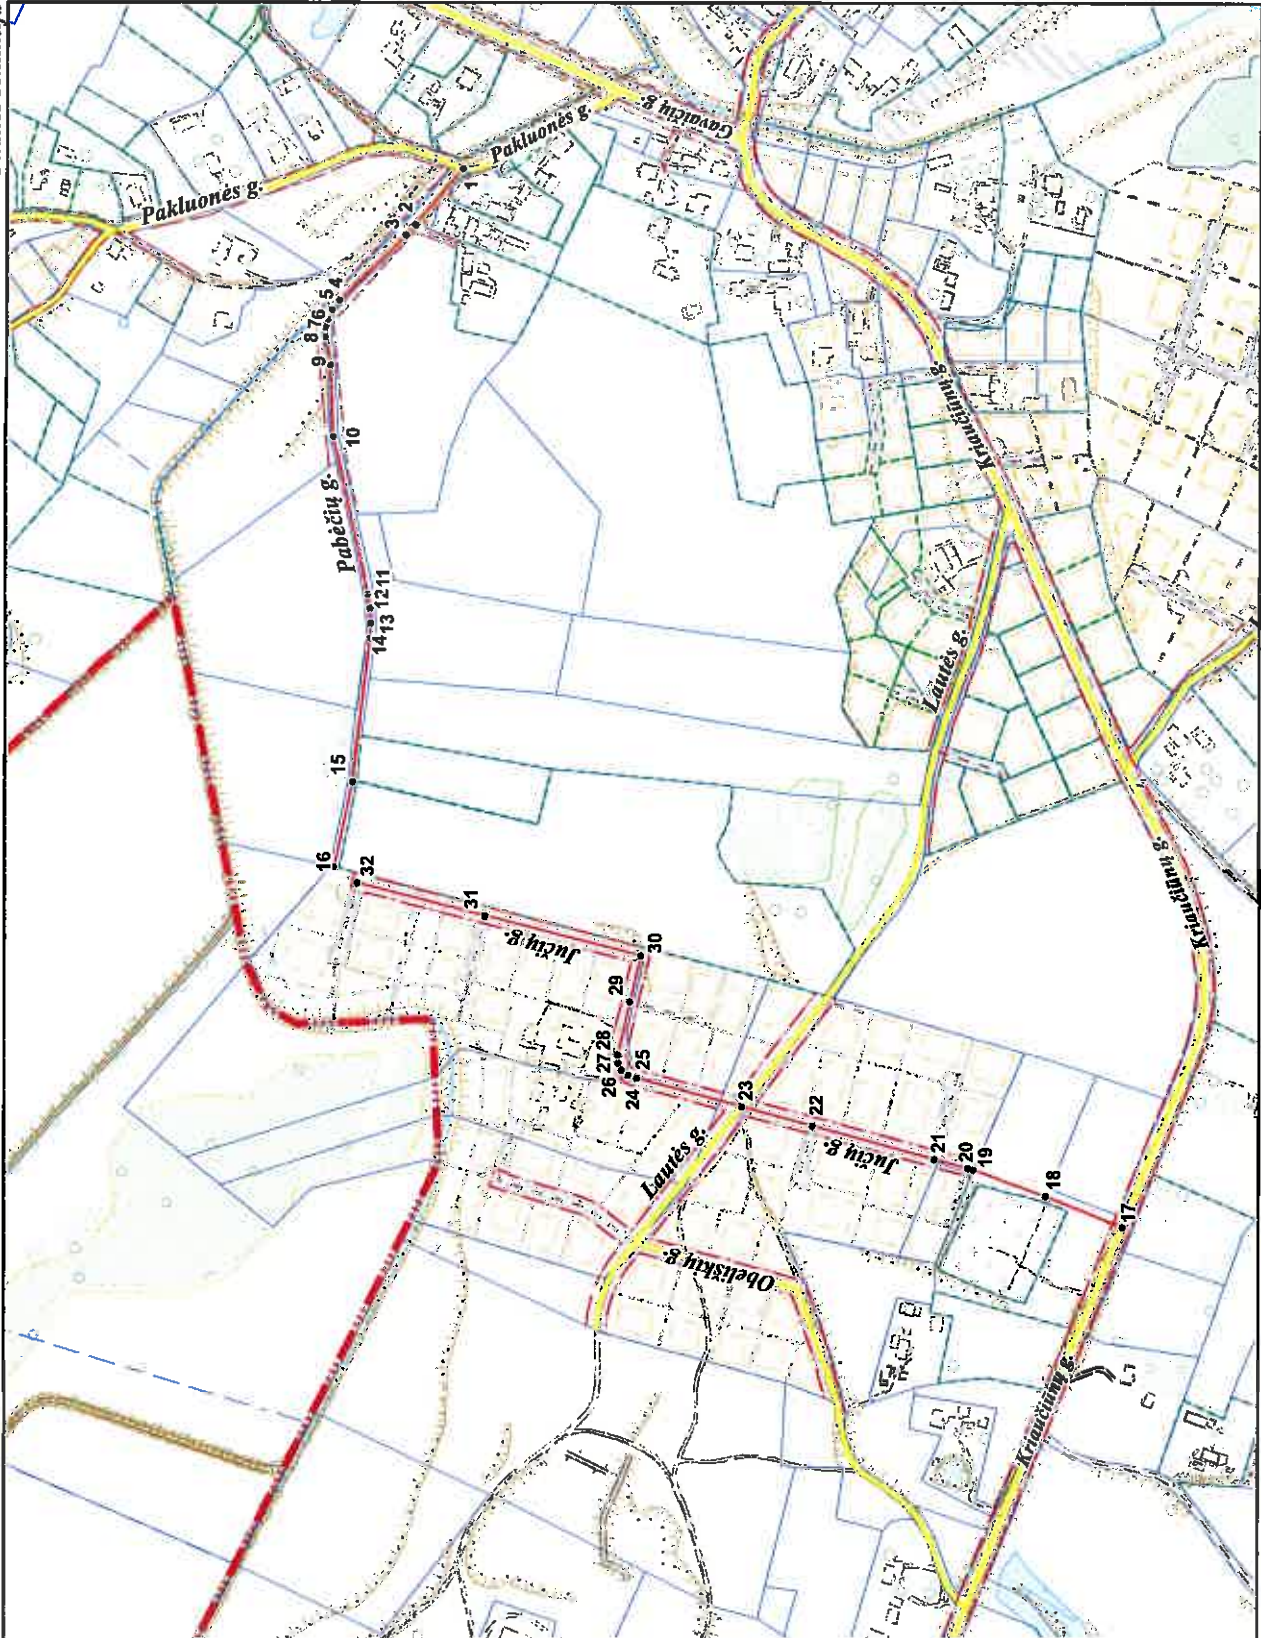

PAVADINIMŲ GATVĖMS, PASTATAMS, STATINIAMS IR KITiems OBJEKTAMS SUTEKIMO, KETIMO IR ITRAUKIMO Į APSKAITĄ TVARKOS APRAŠO I PRIEDAS

Vilniaus miesto savivaldybės tarybos
2015 m. _____ d. sprendimo Nr. _____
priedas

Kartografinis pagrindas	KDB 500V
Gatvės taškų koordinatų nustatymo būdas	Grafinis

GATVIŲ TAŠKŲ KOORDINAČIŲ ŽINIARAŠTIS

Pabėčių g. - taškų Nr. plane 1 - 16
Jučių g. - taškų Nr. plane 17 - 32

NR. PLANE	X	Y
3	6063908,52	573664
4	6063952,37	573610,78
5	6063957,46	573604,32
6	6063960,56	573598,11
7	6063962,3	573593,14
8	6063962,33	573586,54
9	6063956,7	573567,93
10	6063956,71	573520,61
11	6063933,36	573416,15
12	6063931,87	573407,08
13	6063931,13	573397,15
14	6063931,87	573387,21
15	6063943,3	573292,07
16	6063955,22	573235,31
17	6063431,84	572996,71
18	6063482,66	573017,2
19	6063530,33	573034,73
20	6063533,62	573035,62
21	6063556,31	573041,77
22	6063637,44	573063,73
23	6063684,11	573076,4
24	6063753,5	573095,23
25	6063759,19	573097,27
26	6063763,67	573100,72
27	6063766,11	573105,2
28	6063766,31	573110,89
29	6063758,16	573145,98
30	6063751,06	573176,58
31	6063854,54	573203
32	6063939,54	573224,7

PATEIKIA:
Vilniaus miesto savivaldybės administracijos
Miesto plėtros departamento direktoriaus pavaduotoja