


Esama žemės sklypo:
 paskirtis - kita
 naudojimo būdas - gyvenamosios teritorijos
 naudojimo pobūdis - mažaaukščių gyvenamųjų
 namų statybos

Pageidaujama žemės sklypo:
 paskirtis - kita
 naudojimo būdas - daugiabučių gyvenamųjų pastatų ir
 bendrabučių teritorijos.

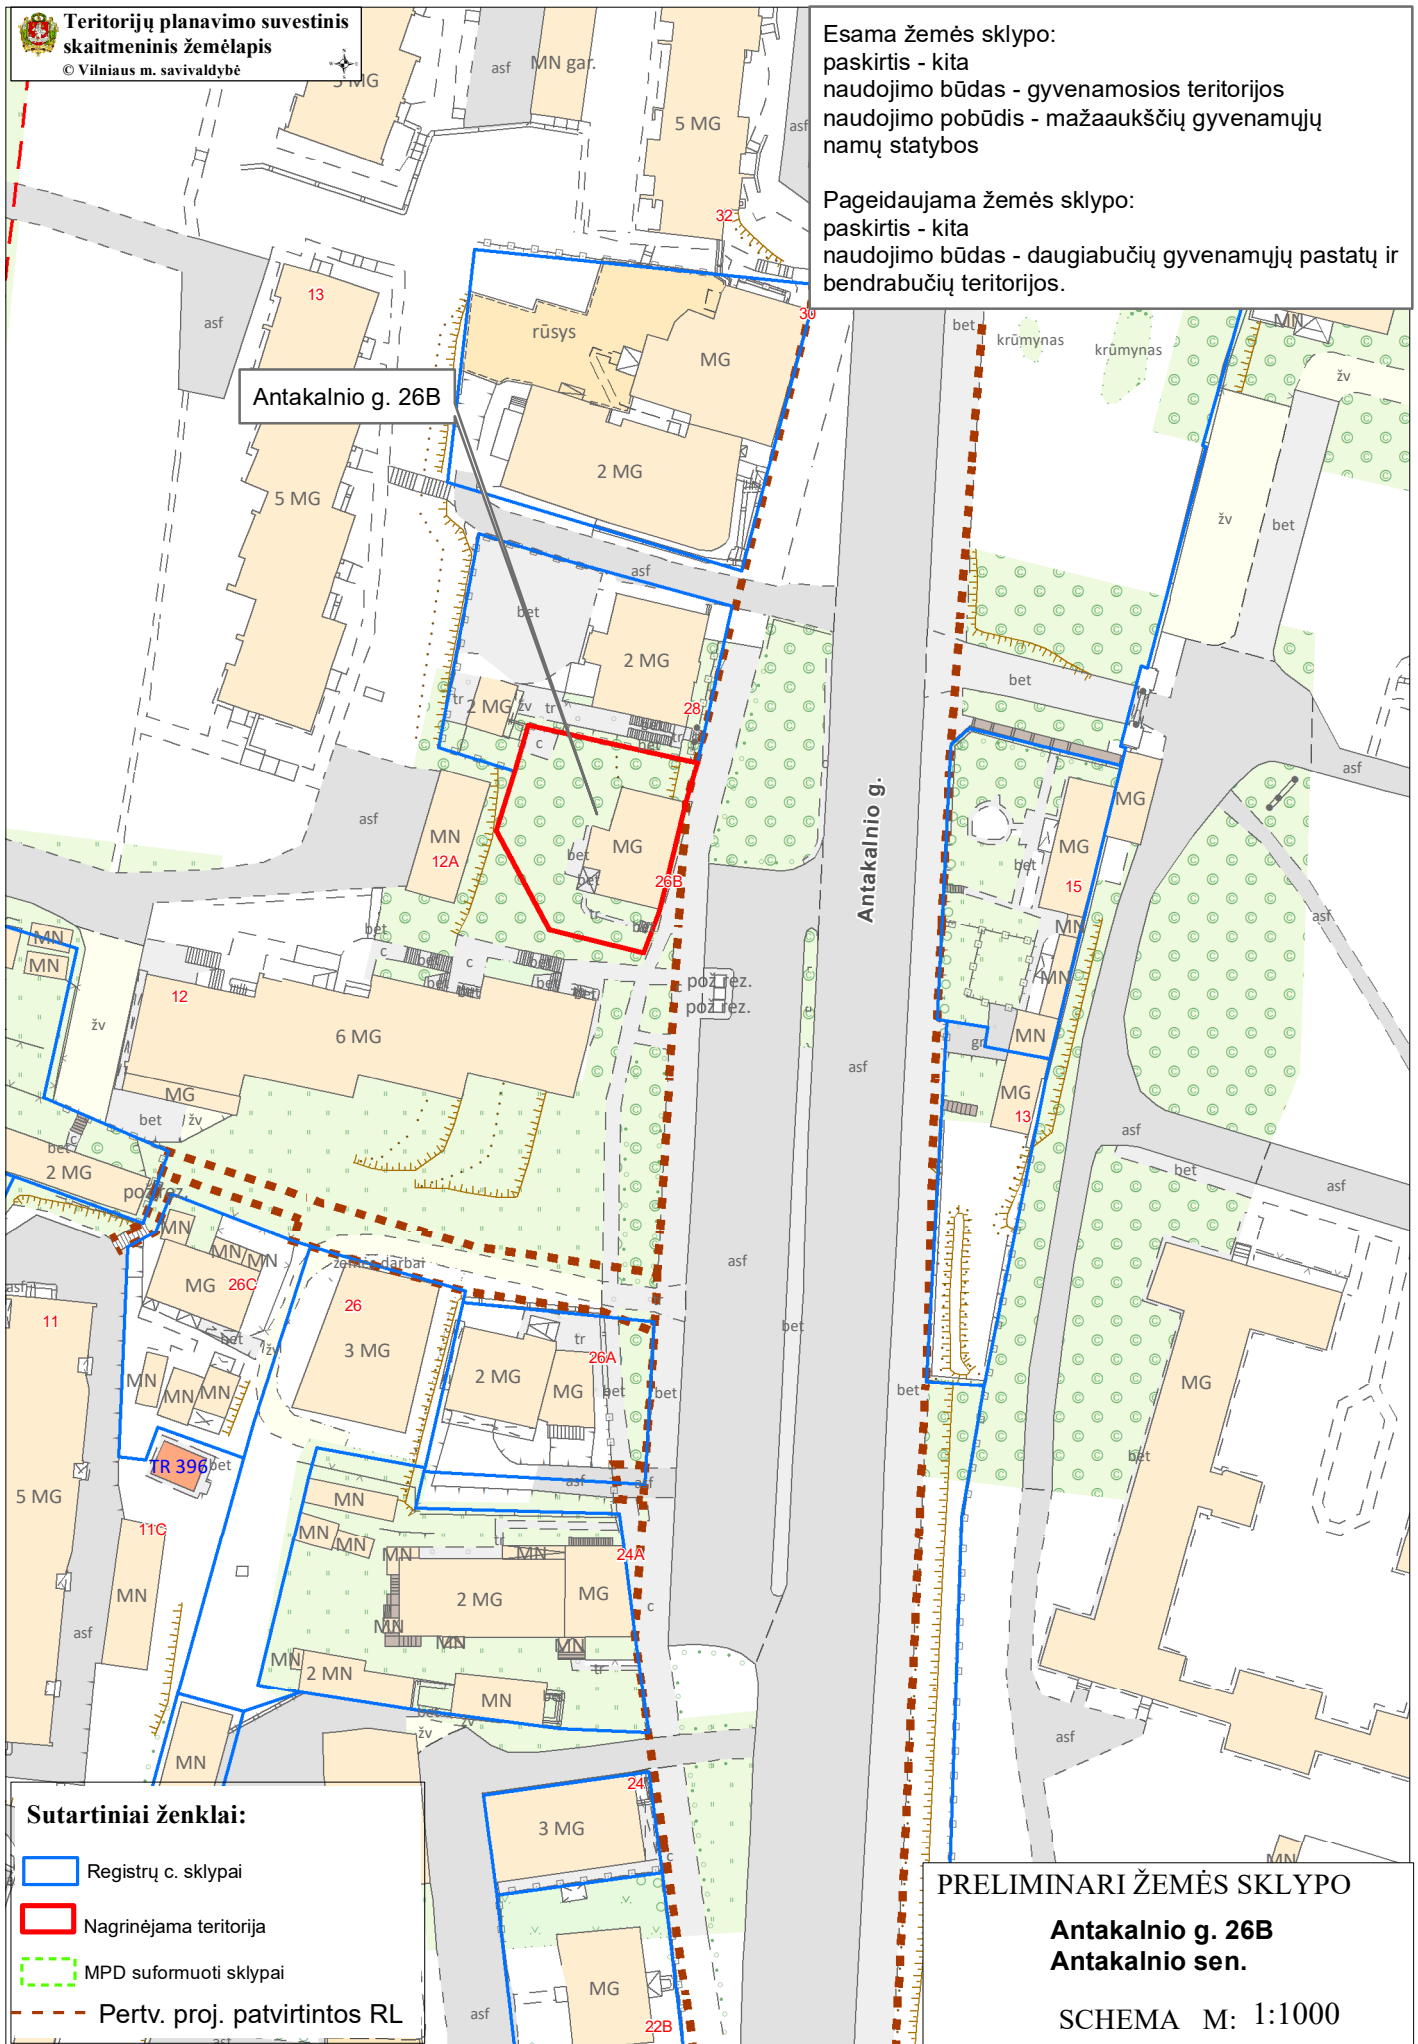

Sutartiniai ženklai:

- Registru c. sklypai
- Nagrinėjama teritorija
- MPD suformuoti sklypai
- Pertv. proj. patvirtintos RL

PRELIMINARI ŽEMĖS SKLYPO

Antakalnio g. 26B
Antakalnio sen.

SCHEMA M: 1:1000