
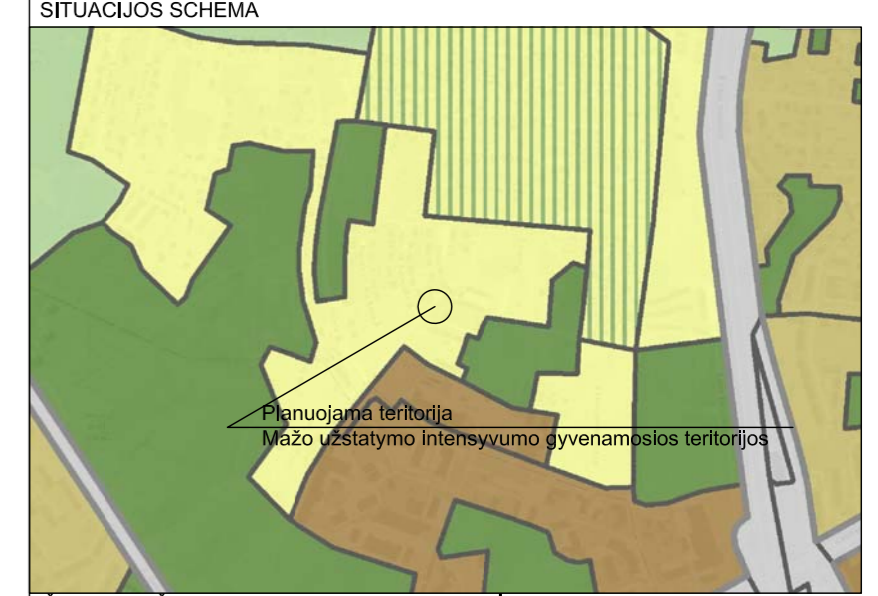


TERITORIJOS PRIE SKLYPO VISORIŲ G. DETALIOJO PLANO,
TERITORIJOS ŠALIA SKLYPO NR. 6 (KADASTRO NR. 0101/0008:1259)
SPRENDINIŲ KOREGAVIMAS

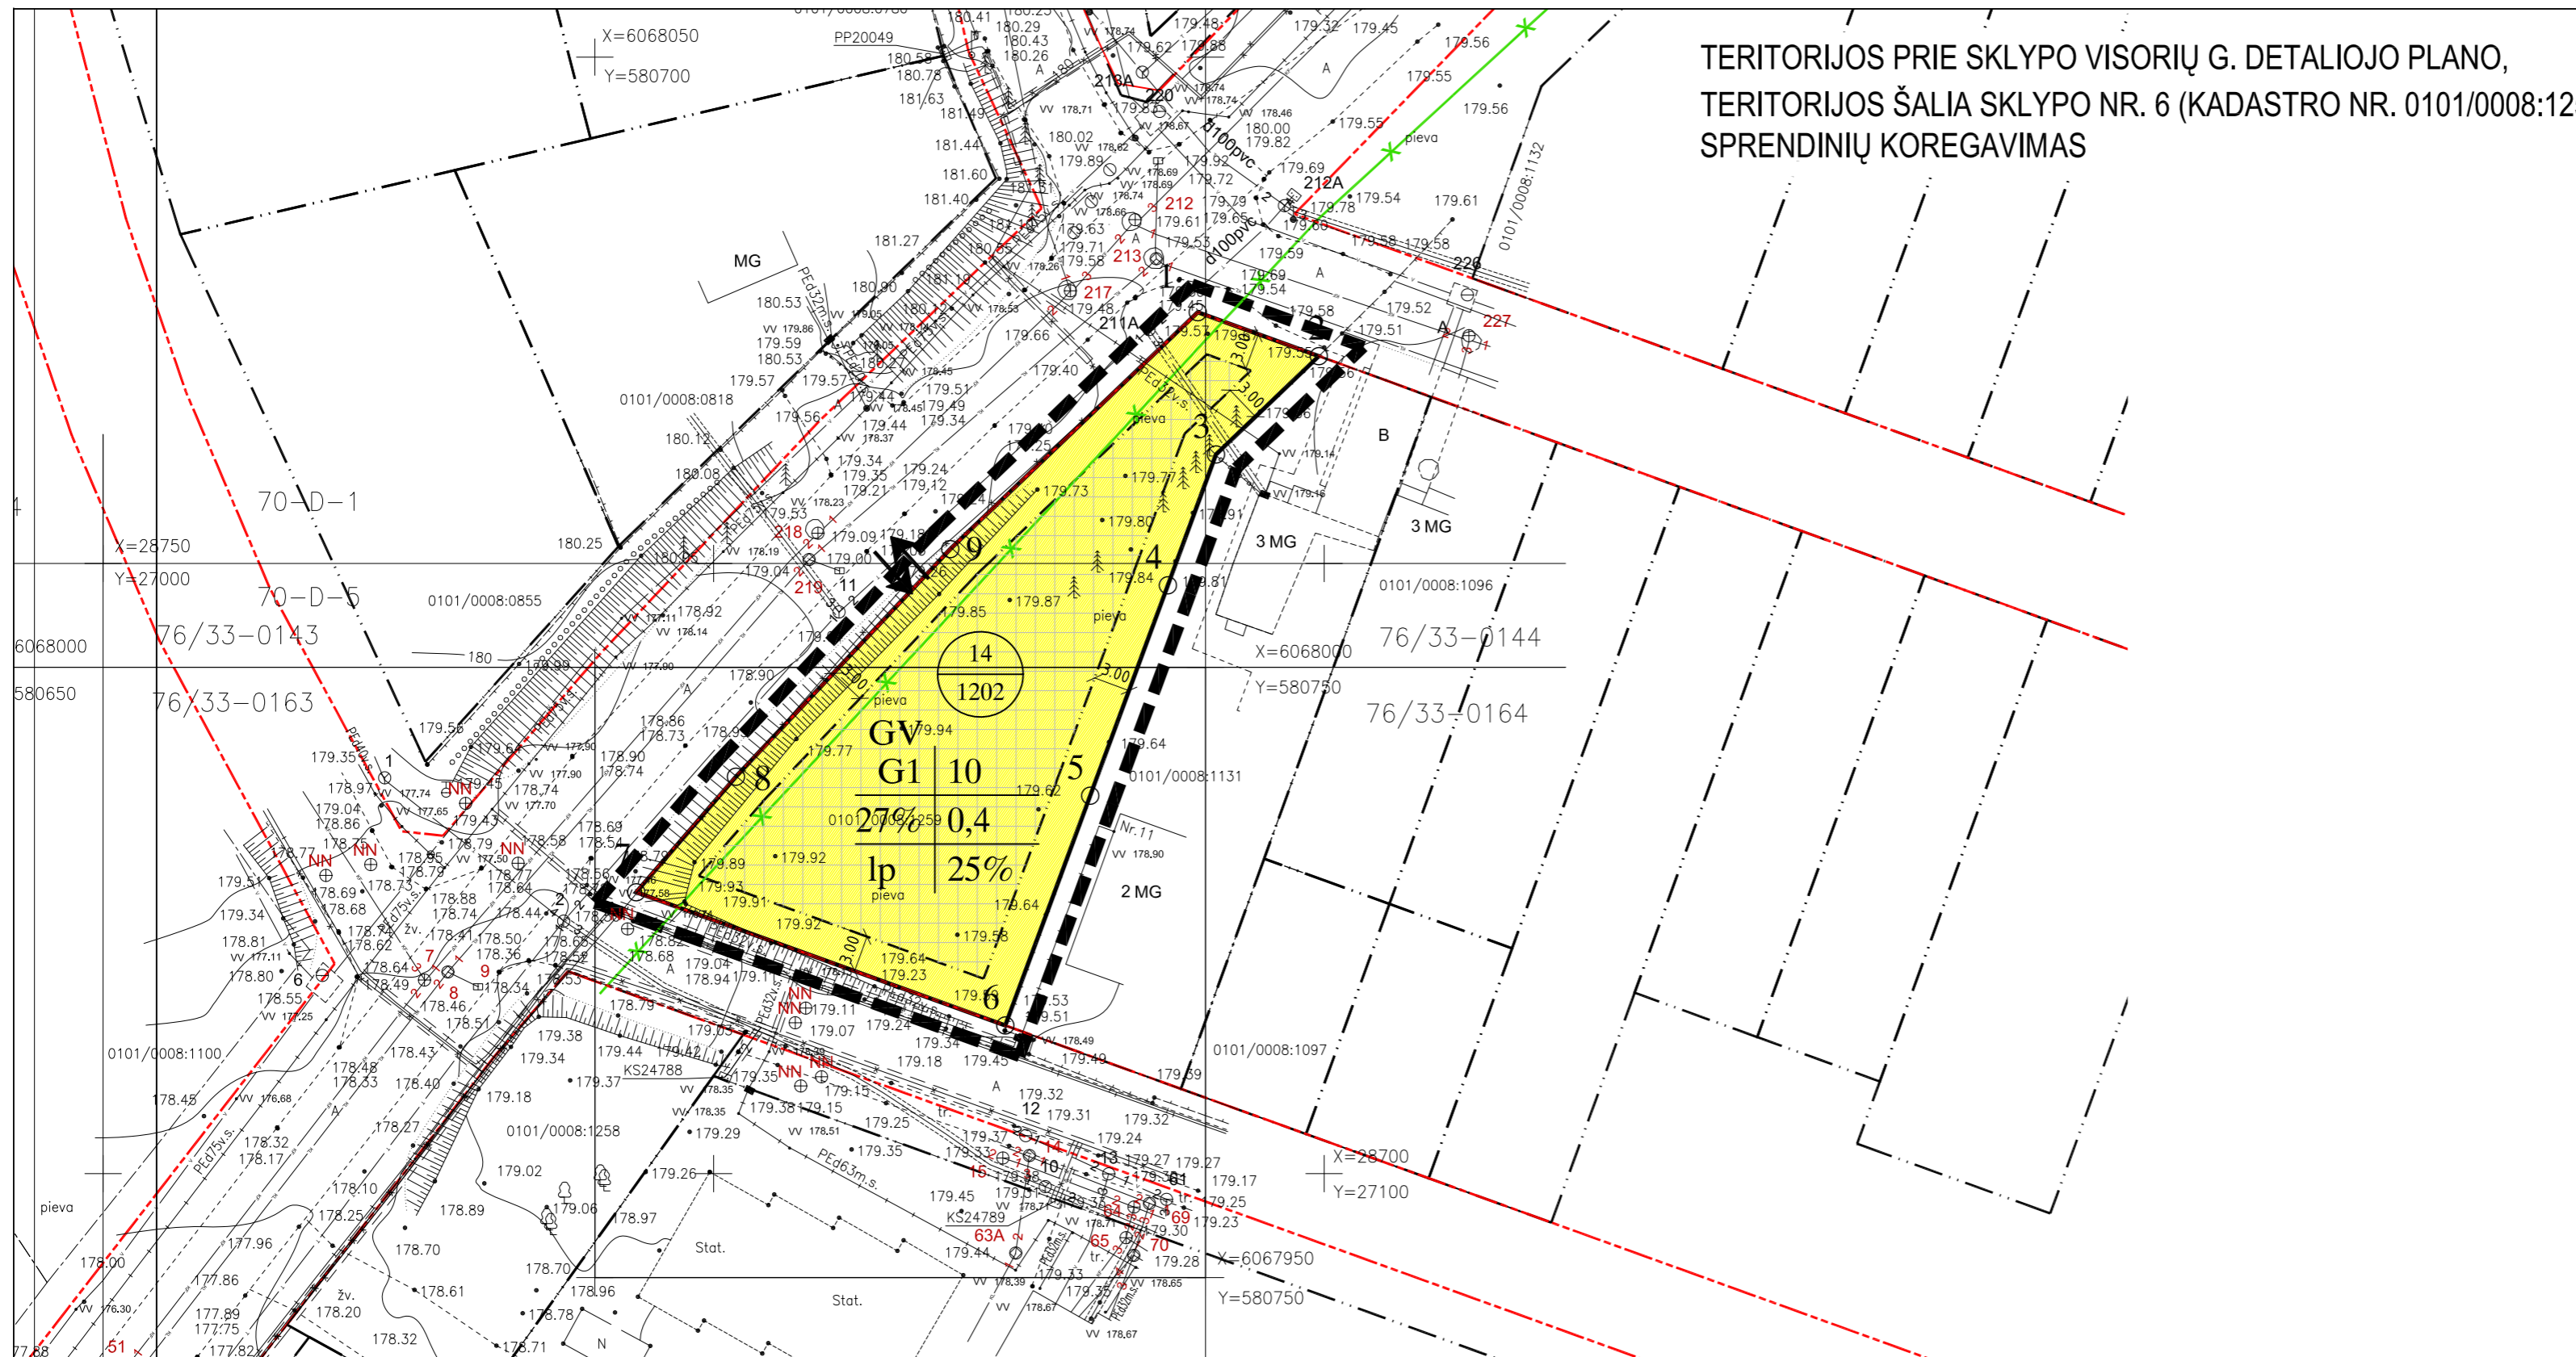

76/33-0163 76/33-0164

X=28650 Y=27100

Uždaroji akcinė bendrovė "DEXTRUS"

Nr.	Inteligencijos pavadinimas	Data	Pasirašas	Pareigos
1	TED LT, AB	2017.04.10	[Signature]	[Title]
2	UAB "YST"	2017.04.10	[Signature]	[Title]
3	UAB "VIGAST"	2017.04.10	[Signature]	[Title]
4	AB "Energijos skaitmeninio operatorius"	2017.04.10	[Signature]	[Title]
5	UAB "VIT"	2017.04.10	[Signature]	[Title]
6	UAB "LITHID AB"	2017.04.10	[Signature]	[Title]
7	UAB "Skaitmenis"	2017.04.10	[Signature]	[Title]

TERITORIJOS NAUDOJIMO REGLAMENTŲ APRAŠOMOJI LENTELĖ

Teritorijos (jos dalies) Nr.	Sklypo (jo dalies) Nr.	Sklypo (jo dalies) plotas, m ²	Privalomieji teritorijos naudojimo reglamentai										Papildomi teritorijos naudojimo reglamentai			
			Teritorijos naudojimo tipas	Žemės naudojimo paskirtis	Žemės naudojimo būdai	Leistinas pastatų aukštis		Užstatymo tankis, %	Užstatymo intensyvumas ar užstatymo tūrio tankis *	Užstatymo tipas	Galimi žemės sklypų dydžiai		Priklausomųjų želdynų ir želdinių teritorijų dalys, %	Pastatų aukštų skaičius	Statinų paskirtys	Kiti reglamentai
						Nuo žemės paviršiaus, m	Alitudė, m				Mažiausi, m ²	Didžiausi, m ²				
	14	1202	GV	KT	G1	10 m	189.60	27%	0,4	Laisvo planavimo (galimas blokuotas užstatymas)	1202	1202	25%	2	Vienbučiai ir dvibučiai gyvenamieji pastatai	I. Rysių linijų apsaugos zonos V. Aerodromo apsaugos zonos ir aerodromo sanitarinės apsaugos zona. VI. Elektros linijų apsaugos zonos IX. Dujotiekių apsaugos zonos XIX. Vandentiekio, lietaus ir fekalinės kanalizacijos tinklų ir irenginių apsaugos zonos.

KOORDINACIŲ ŽINIARAŠTIS

Koordinacių sistema: LKS-94

Taško Nr.	X	Y
1	X=6068029.10	Y=580749.37
2	X=6068025.50	Y=580759.28
3	X=6068017.44	Y=580750.86
4	X=6068006.72	Y=580746.92
5	X=6067989.48	Y=580740.56
6	X=6067970.66	Y=580733.61
7	X=6067981.57	Y=580703.39
8	X=6067991.04	Y=580711.55
9	X=6068009.69	Y=580729.10

SUTARTINIAI ŽYMĖJIMAI

[Symbol]	PLANUOJAMOS TERITORIJOS RIBA
[Symbol]	ESAMOS KAIMYNIŲ SKLYPŲ RIBOS
[Symbol]	ESAMOS NEKEIČIAMOS PLANUOJAMŲ SKLYPŲ RIBOS
[Symbol]	STATYBOS RIBA
[Symbol]	GATVIŲ RAUDONOSIOS LINIJOS SUPLANUOTOS DETALIOJU PLANU
[Symbol]	VIENBUČIŲ IR DVIBUČIŲ GYVENAMŲJŲ PASTATŲ TERITORIJOS
[Symbol]	STATYBOS ZONA
[Symbol]	EISMO KRYPTYS, ĮVAŽIAVIMAI Į SKLYPUS
[Symbol]	NAIKINAMOS GATVIŲ RAUDONOSIOS LINIJOS SUPLANUOTOS DETALIOJU PLANU

Pastaba:
1. Įvažiavimo į sklypą iš P. Vairaičio gatvės sprendiniai fiksuojami techninio projekto metu pagal išduotas technines sąlygas.

Teritorijos naudojimo reglamentai:

T	2	T – teritorijos naudojimo tipas arba pagrindinė žemės naudojimo paskirtis; 1 – žemės naudojimo būdas (būdai); 2 – leistinas pastatų aukštis (metrais); 3 – leistinas žemės sklypo užstatymo tankis; 4 – leistinas žemės sklypo užstatymo intensyvumas; 5 – užstatymo tipas; 6 – priklausomųjų želdynų ir želdinių teritorijų dalys, %; a, b – papildomi teritorijos naudojimo reglamentai.
1	2	
3	4	
5	6	
a	b	

GYVENAMOJI TERITORIJA VIENBUČIŲ IR DVIBUČIŲ NAMŲ STATYBAI (GV)

G1	10
27 %	0,4;
lp	25 %;
a	b

Sklypo numerio ir jo ploto žymėjimas:

n	n – sklypo numeris	14
m	m – sklypo plotas, m ²	1202

Atestato Nr. MB "FORMOS STUDIJA" A. Goštauto g. 8-210, LT-01108 Vilnius el.p.: d.cekanauskas@gmail.com, tel.: 8-650 50125

TERITORIJOS PRIE SKLYPO VISORIŲ G. DETALIOJO PLANO, TERITORIJOS ŠALIA SKLYPO NR. 6 (KADASTRO NR. 0101/0008:1259) SPRENDINIŲ KOREGAVIMAS

PAGRINDINIS BRĖŽINYS M 1:500

Stadija: DETALIOJO PLANO ORGANIZATORIUS: Vilniaus miesto savivaldybės administracijos direktorius

FS 2018 02 21 STP

LAPAS LAPŲ 1 1