



VILNIAUS MIESTO SAVIVALDYBĖS ADMINISTRACIJOS DIREKTORIUS

ĮSAKYMAS

DĖL ADMINISTRACIJOS DIREKTORIAUS PAVADUOTOJO 2023-04-20 ĮSAKYMO NR. A30-1488/23 „DĖL LEIDIMO RENGTI APIE 0,6 HA TERITORIJOS PRIE SKLYPŲ NAUJAKIEMIO G. 2, NAUJAKIEMIO G. 2A IR NAUJAKIEMIO G. 2B DETALŪJŲ PLANĄ INICIJAVIMO SUTARTIES PAGRINDU“ PAKEITIMO

2024 m. birželio d. Nr.
Vilnius


Vadovaudamasis Lietuvos Respublikos teritorijų planavimo įstatymo 25 straipsnio 2 punktu ir Lietuvos Respublikos aplinkos ministro 2014 m. sausio 2 d. įsakymu Nr. D1-8 „Dėl Kompleksinio teritorijų planavimo dokumentų rengimo taisyklių patvirtinimo“ patvirtintų Kompleksinio teritorijų planavimo dokumentų rengimo taisyklių 258.6 papunkčiu,

k e i č i u Vilniaus miesto savivaldybės administracijos direktoriaus pavadootojo 2023 m. balandžio 20 d. įsakymą Nr. A30-1488/23 „Dėl leidimo rengti apie 0,6 ha teritorijos prie sklypų Naujakiemio g. 2, Naujakiemio g. 2A ir Naujakiemio g. 2B detalųjų planą inicijavimo sutarties pagrindu“:

1. Papildau 3 punktu patvirtintą Planavimo darbų programą 21 punktu ir jį išdėstau taip:
„21. Detaliojo plano koncepcijos rengimas: nerengiama.“
2. Keičiu patvirtintą miesto plano ištrauką su planuojamos teritorijos ribomis (pridedama).

Administracijos direktorius

Adomas Bužinskas

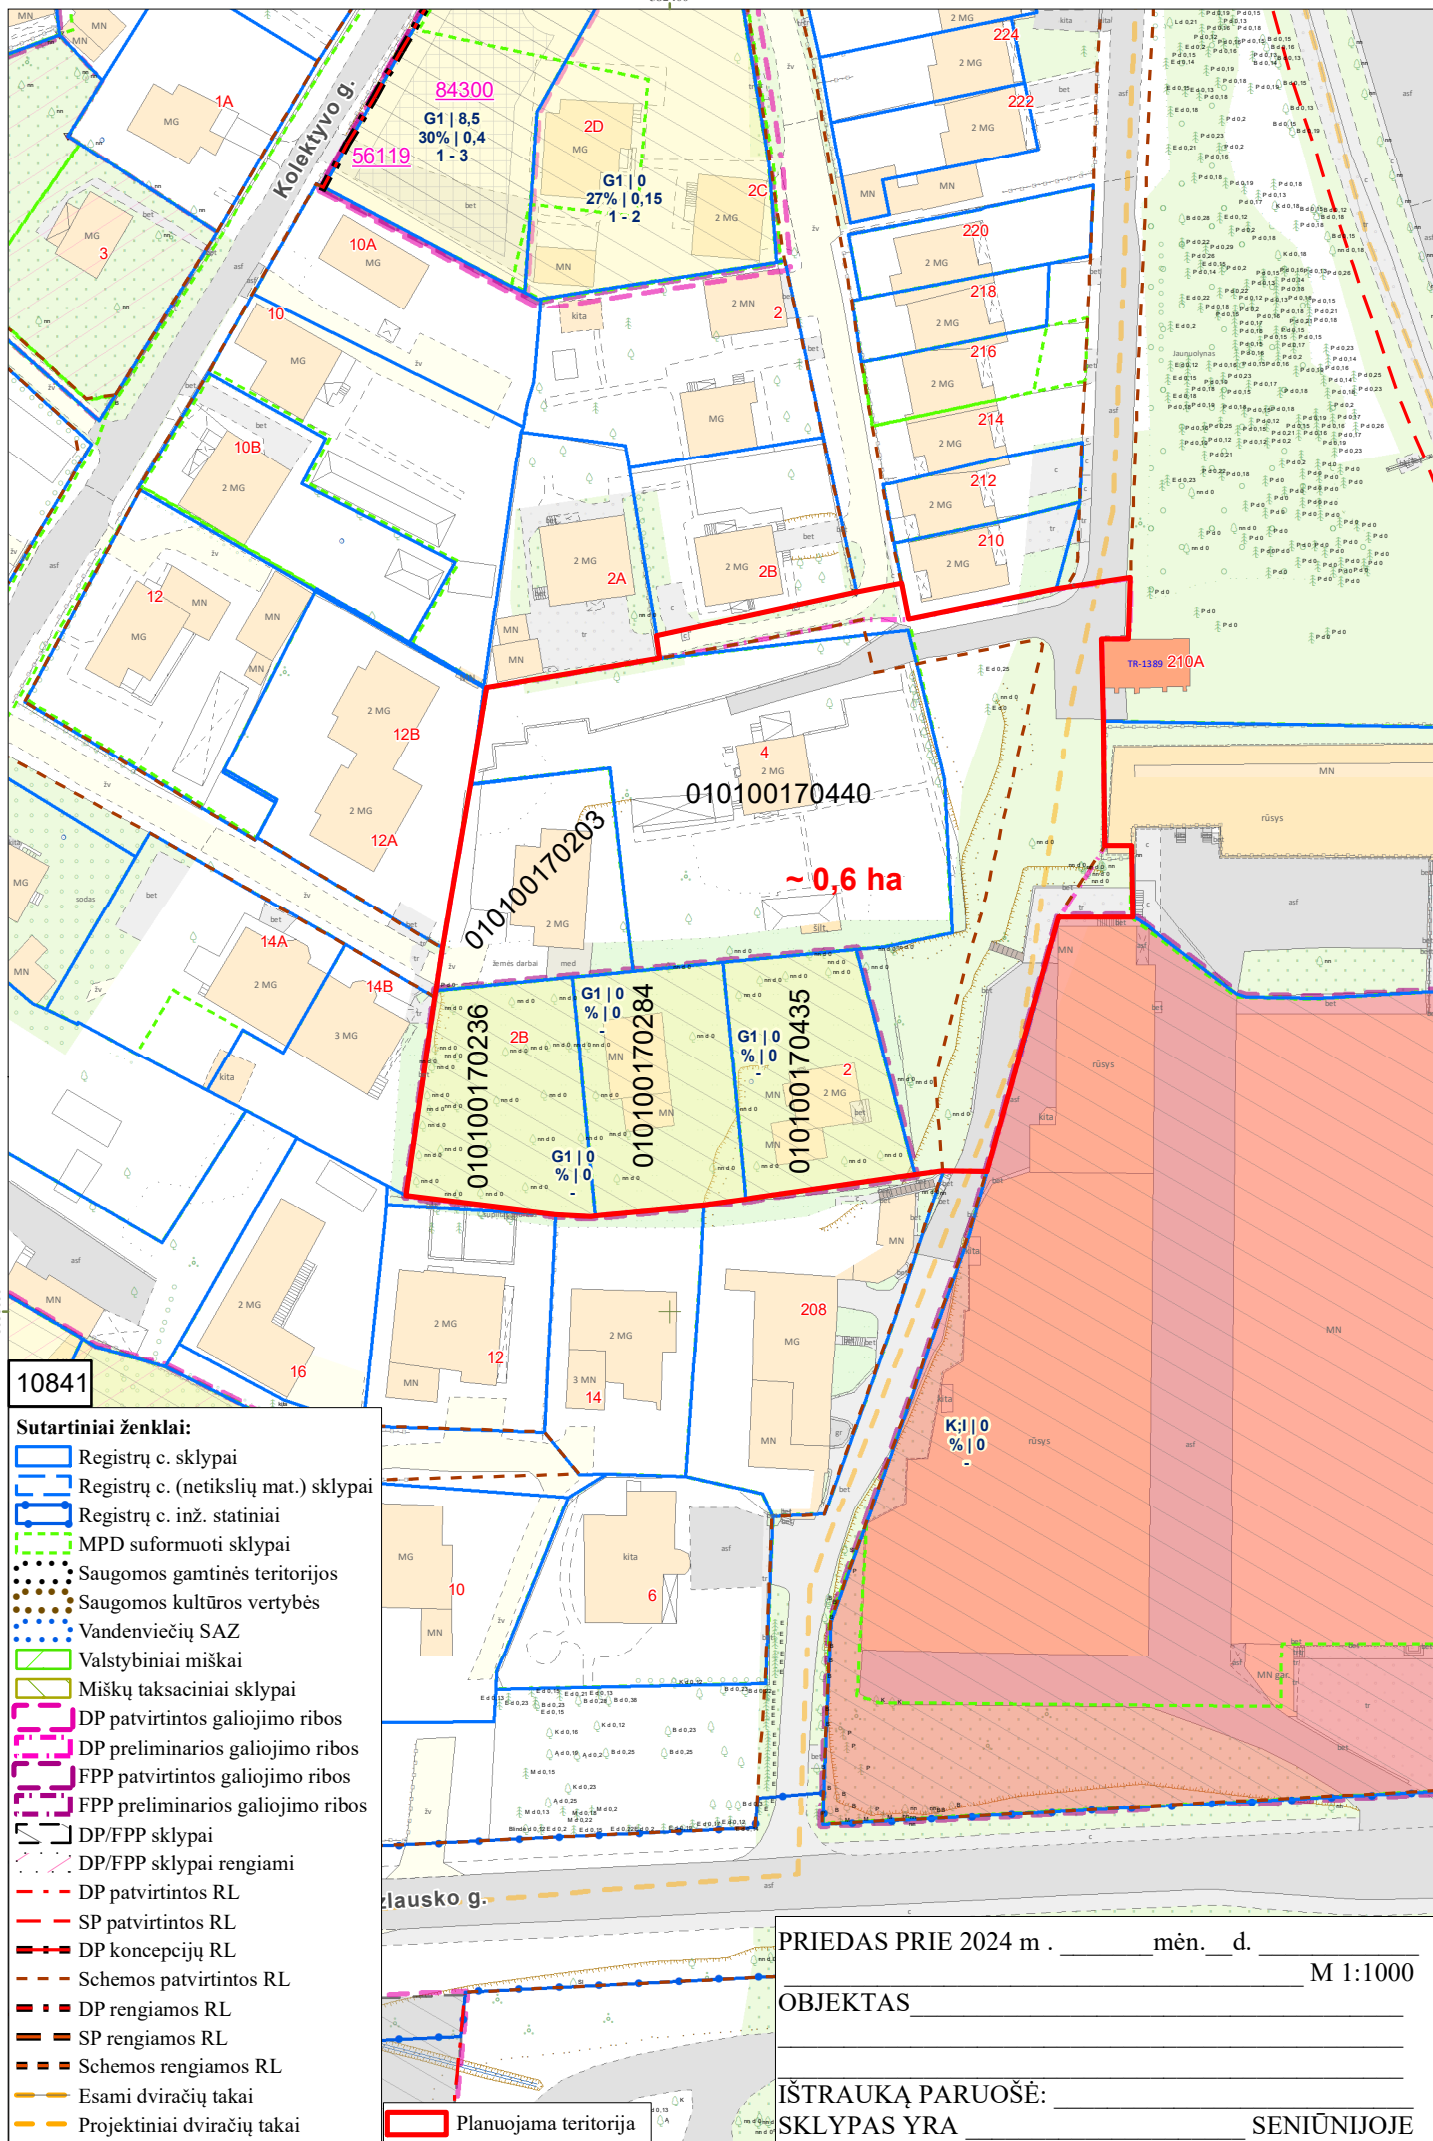

10841

Sutartiniai ženklai:

- Registrų c. sklypai
- Registrų c. (netikslių mat.) sklypai
- Registrų c. inž. statiniai
- MPD suformuoti sklypai
- Saugomos gamtinės teritorijos
- Saugomos kultūros vertybės
- Vandenviečių SAZ
- Valstybiniai miškai
- Miškų taksaciniai sklypai
- DP patvirtintos galiojimo ribos
- DP preliminarios galiojimo ribos
- FPP patvirtintos galiojimo ribos
- FPP preliminarios galiojimo ribos
- DP/FPP sklypai
- DP/FPP sklypai rengiami
- DP patvirtintos RL
- SP patvirtintos RL
- DP koncepcijų RL
- Schemos patvirtintos RL
- DP rengiamos RL
- SP rengiamos RL
- Schemos rengiamos RL
- Esami dviračių takai
- Projektiniai dviračių takai
- Planuojama teritorija

PRIEDAS PRIE 2024 m . _____ mėn. d.

M 1:1000

OBJKTAS _____

IŠTRAUKĄ PARUOŠĖ: _____

SKLYPAS YRA _____

SENIŪNIJOJE

DETALŪS METADUOMENYS

Dokumento sudarytojas (-ai)	Vilniaus miesto savivaldybė 188710061, Konstitucijos pr. 3, LT-09601, Vilnius
Dokumento pavadinimas (antraštė)	DĖL ADMINISTRACIJOS DIREKTORIAUS PAVADUOTOJO 2023-04-20 ĮSAKYMO NR. A30-1488/23 „DĖL LEIDIMO RENGTI APIE 0,6 HA TERITORIJOS PRIE SKLYPŲ NAUJAKIEMIO G. 2, NAUJAKIEMIO G. 2A IR NAUJAKIEMIO G. 2B DETALŪJĮ PLANĄ INICIJAVIMO SUTARTIES PAGRINDU“ PAKEITIMO
Dokumento registracijos data ir numeris	2024-06-12 Nr. 30-1593/24
Dokumento gavimo data ir dokumento gavimo registracijos numeris	–
Dokumento specifikacijos identifikavimo žymuo	ADOC-V1.0
Parašo paskirtis	Pasirašymas
Parašą sukūrusio asmens vardas, pavardė ir pareigos	Adomas Bužinskas, Administracijos direktorius, Administracijos direktorius
Sertifikatas išduotas	ADOMAS BUŽINSKAS, Vilniaus miesto savivaldybės administracija LT
Parašo sukūrimo data ir laikas	2024-06-11 17:31:42 (GMT+03:00)
Parašo formatas	XAdES-T
Laiko žymoje nurodytas laikas	2024-06-11 17:31:43 (GMT+03:00)
Informacija apie sertifikavimo paslaugų teikėją	ADIC CA-B, Asmens dokumentu israsymo centras prie LR VRM LT
Sertifikato galiojimo laikas	2023-05-22 10:24:23 – 2026-05-21 10:24:23
Informacija apie būdus, naudotus metaduomenų vientisumui užtikrinti	"Registravimas" paskirties metaduomenų vientisumas užtikrintas naudojant "RCSC IssuingCA, VI Registru centras - i.k. 124110246 LT" išduotą sertifikatą "Dokumentų valdymo sistema Avilys, Vilniaus miesto savivaldybės administracija, i.k. 188710061 LT", sertifikatas galioja nuo 2021-12-20 09:38:49 iki 2024-12-19 09:38:49
Pagrindinio dokumento priedų skaičius	1
Pagrindinio dokumento pridedamų dokumentų skaičius	–
Priedamo dokumento sudarytojas (-ai)	–
Priedamo dokumento pavadinimas (antraštė)	–
Priedamo dokumento registracijos data ir numeris	–
Programinės įrangos, kuria naudojantis sudarytas elektroninis dokumentas, pavadinimas	Dokumentų valdymo sistema „Avilys“, versija 3.5.74.2
Informacija apie elektroninio dokumento ir elektroninio (-ių) parašo (-ų) tikrinimą (tikrinimo data)	Atitinka specifikacijos keliamus reikalavimus. Visi dokumente esantys elektroniniai parašai galioja (2024-06-12 08:30:45)
Paieškos nuoroda	–
Papildomi metaduomenys	Nuorašą suformavo 2024-06-12 08:30:45 Dokumentų valdymo sistema „Avilys“