


VILNIAUS MIESTO GATVIŲ, SKVERŲ, AIKŠČIŲ IR TILTŲ IŠDĚSTYMO PLANAS M 1:2 000

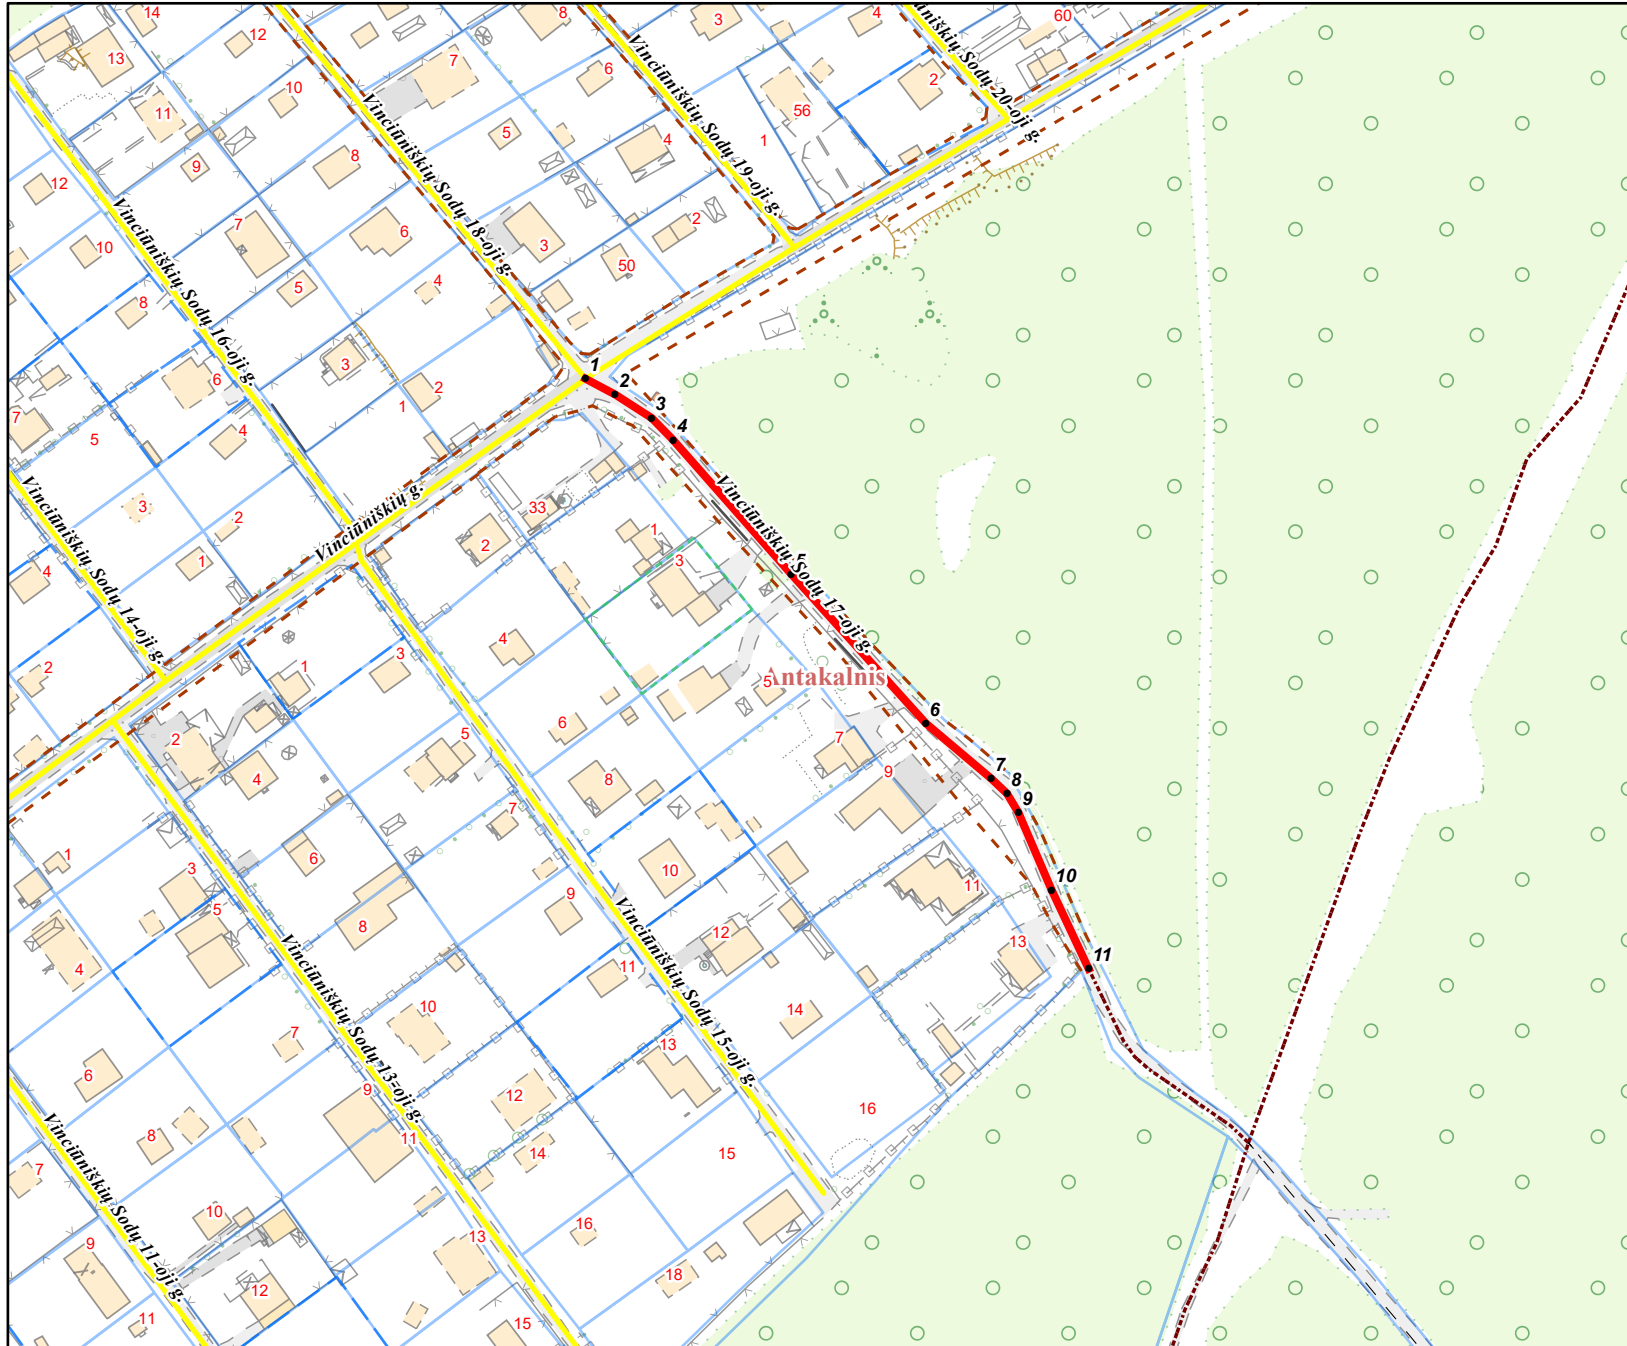

PAVADINIMŲ GATVĖMS, PASTATAMS, STATINIAMS IR KITIEMS OBJEKTAMS SUTEIKIMO, KEITIMO IR ĮTRAUKIMO Į APSKAITĄ TVARKOS APRAŠO I PRIEDAS

Vilniaus miesto savivaldybės tarybos
2024 m. _____ d. sprendimo Nr. _____
_____ priedas

Kartografinis pagrindas	KDB 500V
Gatvės taškų koordinacių nustatymo būdas	Grafinis

GATVIŲ TAŠKŲ KOORDINACIŲ ŽINIARAŠTIS

Vinciuškių Sodų 17-oji g. - taškų Nr. plane 1 - 11

NR.PLANE	X	Y
1	6070438,54	590230,27
2	6070434,36	590238,07
3	6070428,18	590247,73
4	6070422,38	590253,43
5	6070386,79	590284,7
6	6070347,36	590320,31
7	6070332,82	590337,52
8	6070328,84	590341,77
9	6070323,75	590344,75
10	6070303,34	590353,54
11	6070282,47	590363,36

PATEIKIA:
Vilniaus miesto savivaldybės administracijos
Žemės administravimo ir GIS poskyrio vedėja