


VILNIAUS MIESTO GATVIŲ, SKVERŲ IR AIKŠČIŲ IŠDĖSTYMO PLANAS M 1:3 000

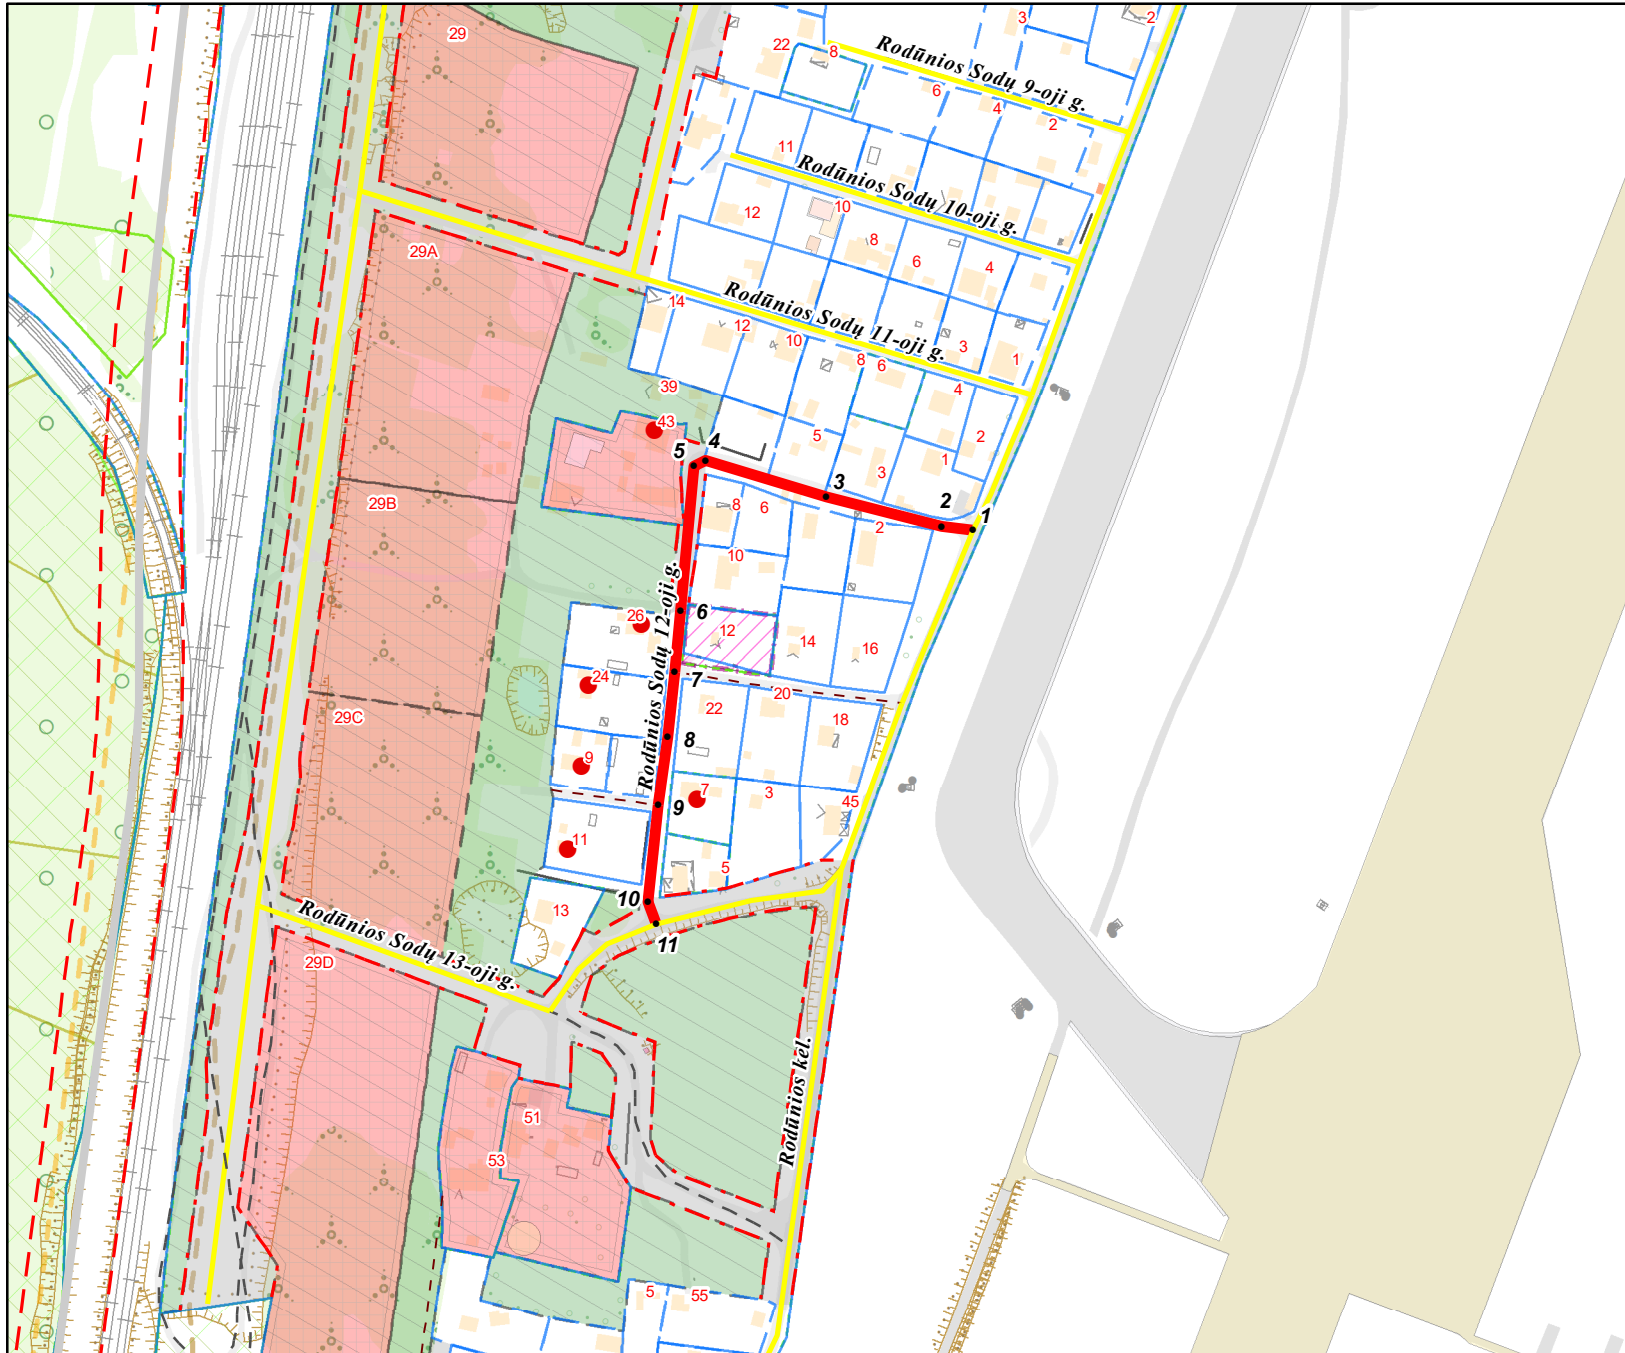

PAVADINIMŲ GATVĖMS, PASTATAMS, STATINIAMS IR KITIEMS OBJEKTAMS SUTEIKIMO, KEITIMO IR ĮTRAUKIMO Į APSKAITĄ TVARKOS APRAŠO I PRIEDAS

Vilniaus miesto savivaldybės tarybos
2022 m. _____ d. sprendimo Nr. _____
priedas

Kartografinis pagrindas	KDB 500V
Gatvės taškų koordinacių nustatymo būdas	Grafinis

GATVIŲ TAŠKŲ KOORDINACIŲ ŽINIARAŠTIS

Rodūnios Sodų 12-oji g. - taškų Nr. plane 1 - 11

NR.PLANE	X	Y
1	6055166,57	582435,44
2	6055168,26	582423,18
3	6055179,98	582377,31
4	6055194,39	582329,25
5	6055192,11	582324,91
6	6055135,01	582319,41
7	6055110,46	582317,18
8	6055084,65	582314,31
9	6055057,66	582310,53
10	6055019,4	582306,57
11	6055010,36	582309,93

KEIČIAMŲ ADRESAI:

Rodūnios Sodų 12-oji g. Nr. 24, 26
Rodūnios Sodų 13-oji g. Nr. 7, 9, 11
Rodūnios kel. 43

PATEIKIA:
Vilniaus miesto savivaldybės administracijos
Žemės administravimo ir GIS poskyrio vedėja